

נספח תנועה


מס' 0395129-652

שינוי יעוד במגרש 913 בערערה הנגב


נספח לתכנית		גליון 1 מתוך 1
תחולה	מנחה	
תיאור תאריך עריכת הנספח	05/7/2017	
רשימת התרשימים	קנ"מ	
חתך לאורך	1:100/1000	
חתך טיפוסי	1:100/100	
שם תרשים	-	
שם תרשים	-	
שמות וזחיתומות:		
עורך הנספח	שם:	גסאן מזאירי
	תאריך:	שם התאריך

מחוז : הדרום
נפה : באר-שבע
מקום : ערערה (שכונה 2)
גוש : 100084.5
חוליה : 1 חלק
עמוד תרגום : 286980 מ"ר
תרגום : 905

חתך לאורך

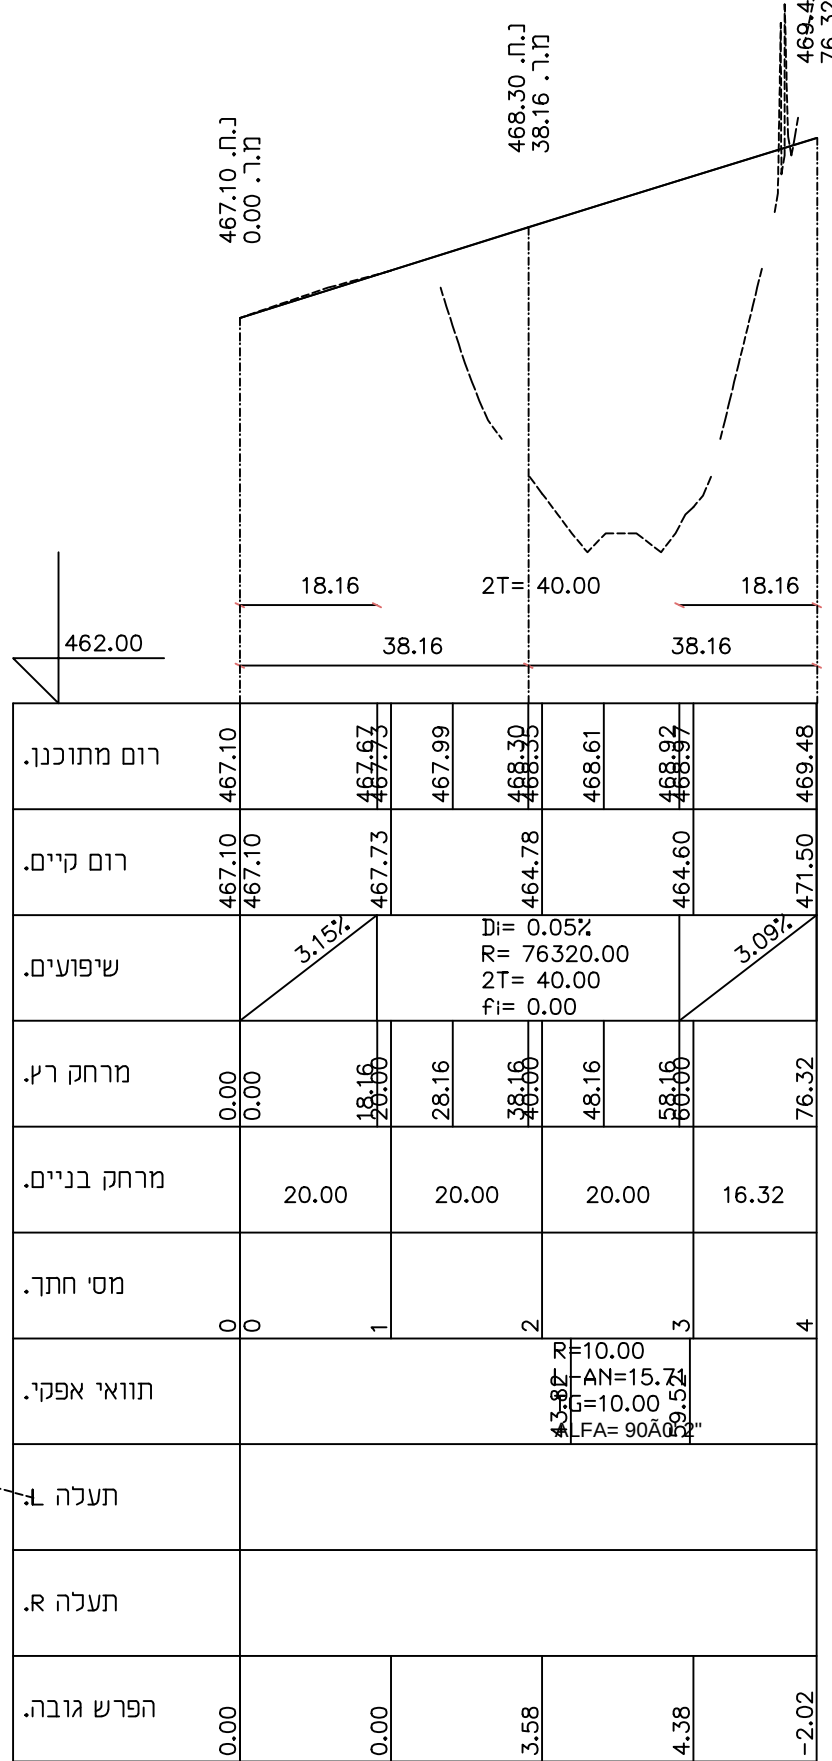

חתך טיפוסי עבור רצועה ברוחב 10 מ' קנה מידה 1:100 / 100

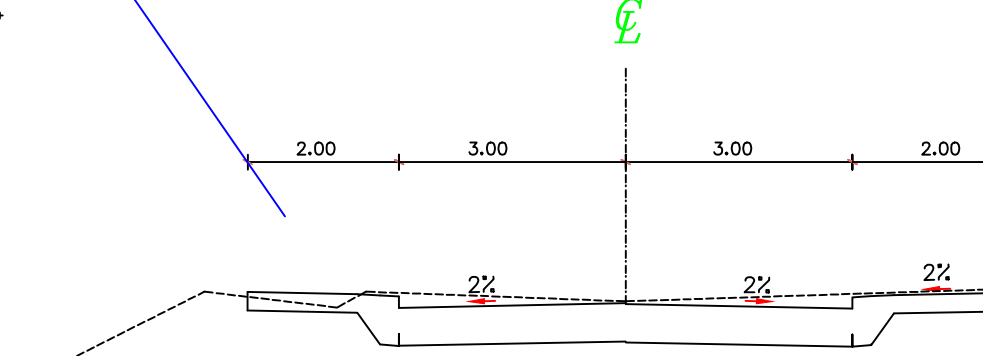

טבלאת דרישת מקומות חניה
לפי הנחיות חוק תכנון ובניה


משרד אינג' גסאן מזאירי
תכנון כבישים ויעוץ תנועה
נצרת ת.ד. 8064-16000 פקס. 04-6566475 טל. 050-5589133
פרויקט: תכנית מפרטת מס' 652-0395129
גוש 100084, חלקה 1 בערערה הנגב
רוכן עבור: עבד אבו חמד
תאריך תחילת: 13.11.15
תאריך תאריך: 25.08.17
שם המפרט: 13.11.15
שם המפרט: 25.08.17
