
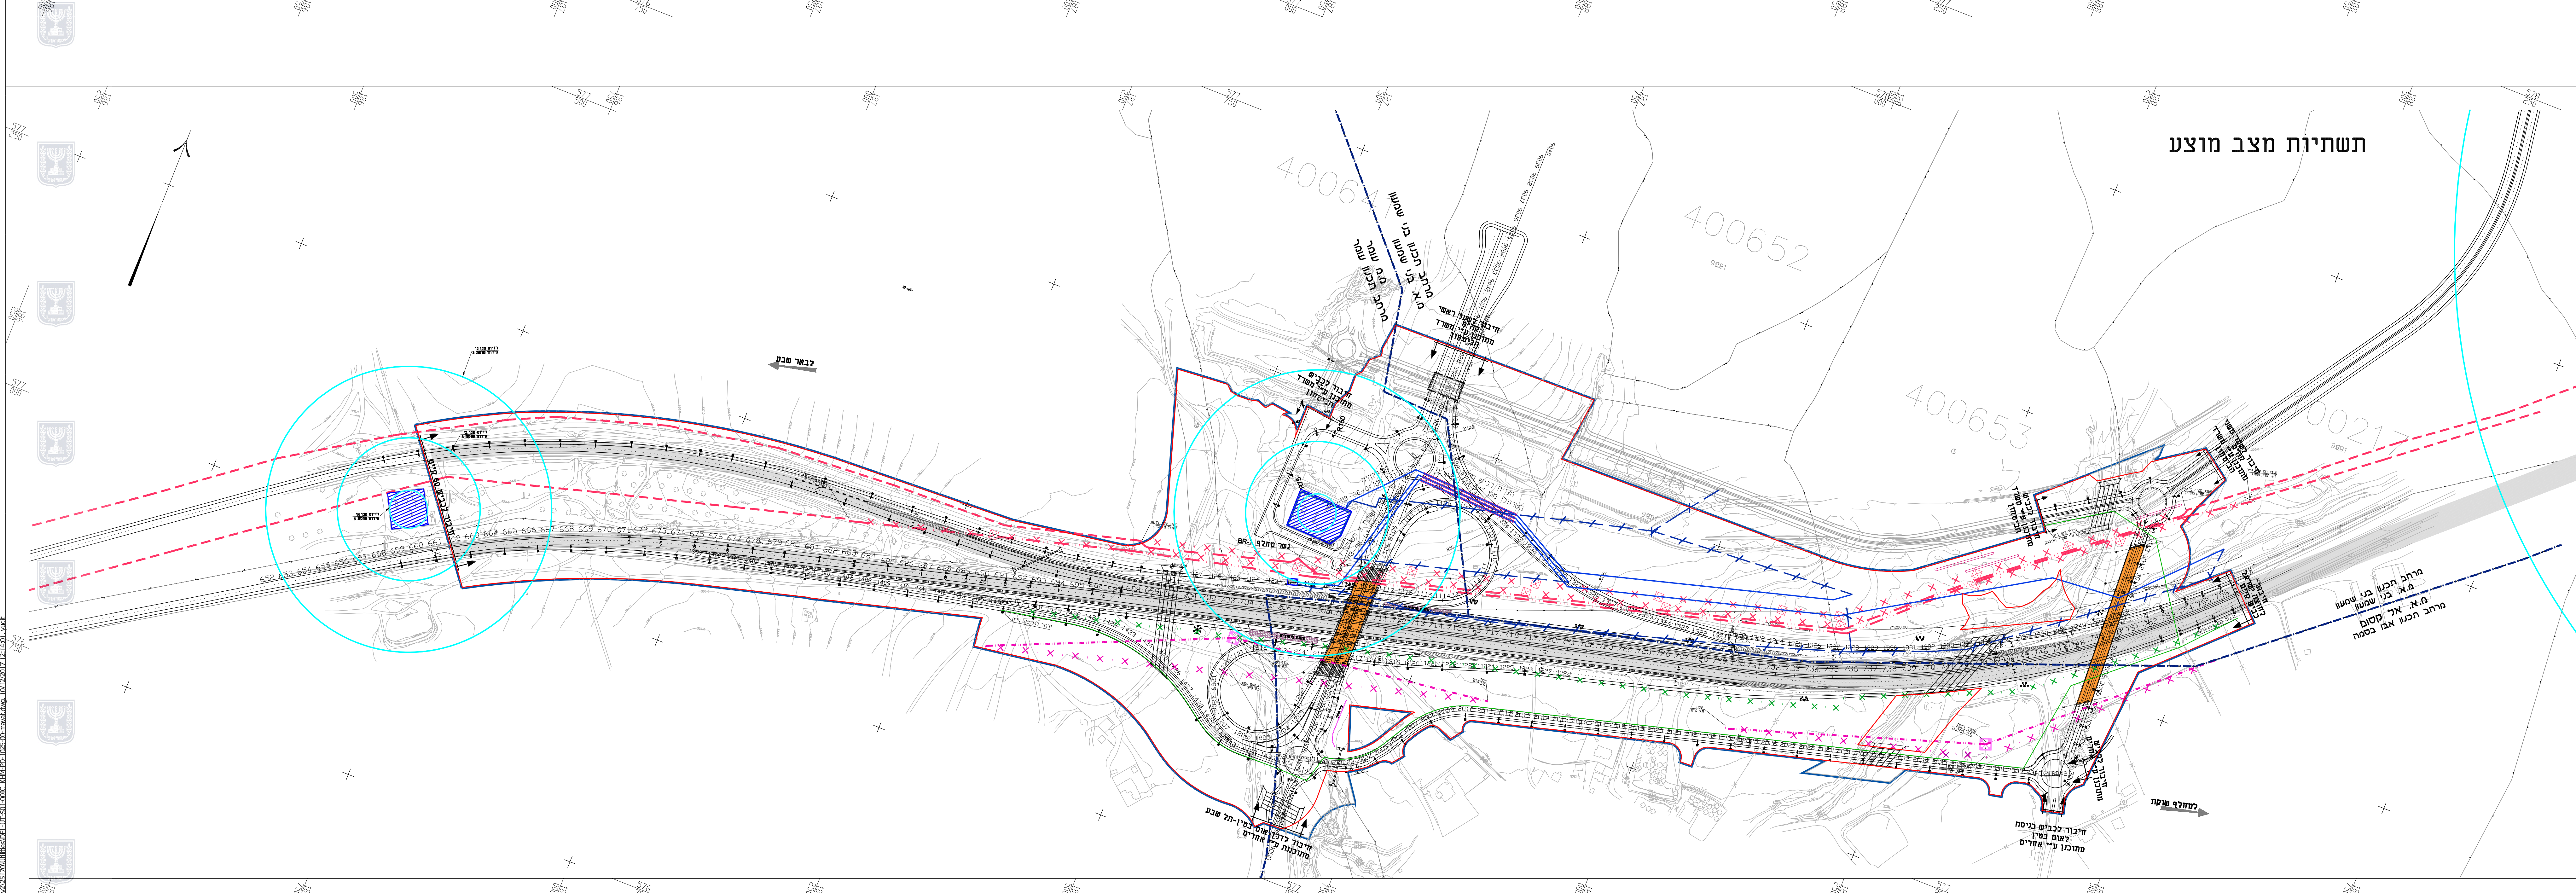
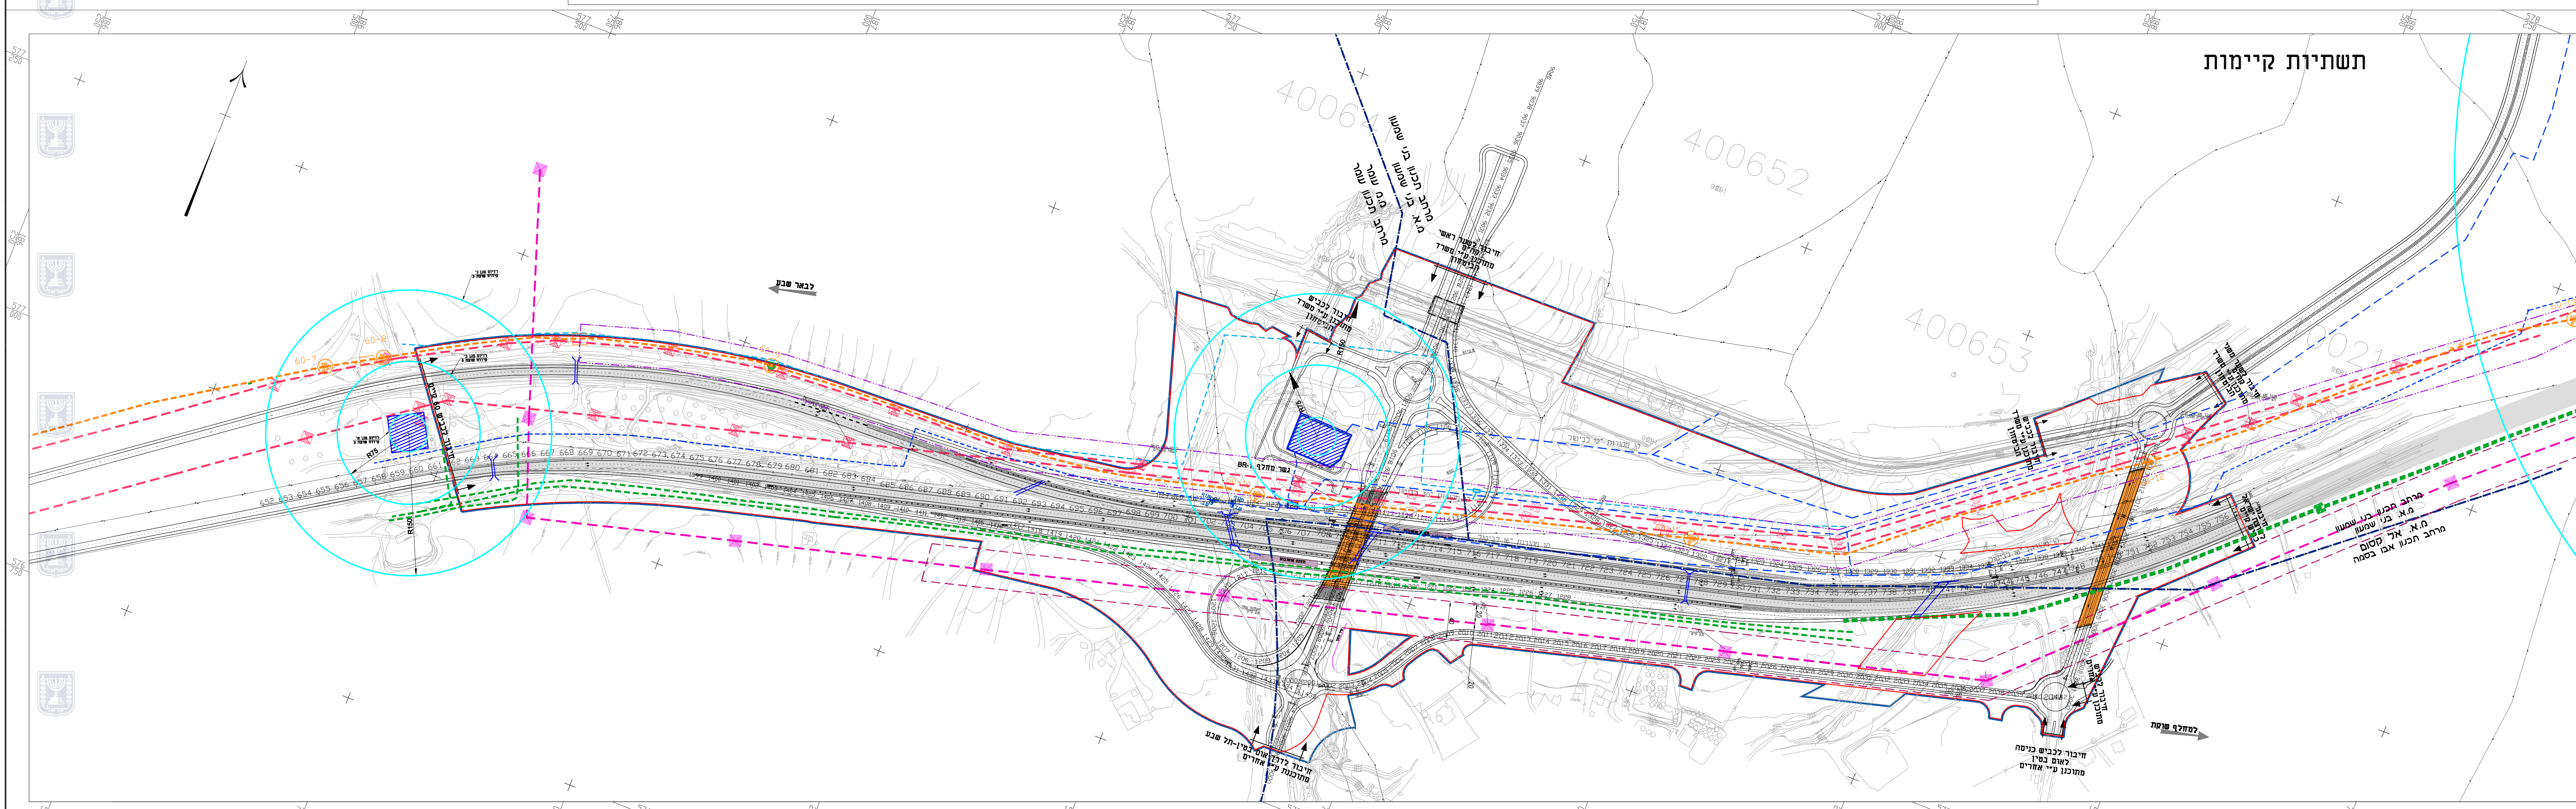


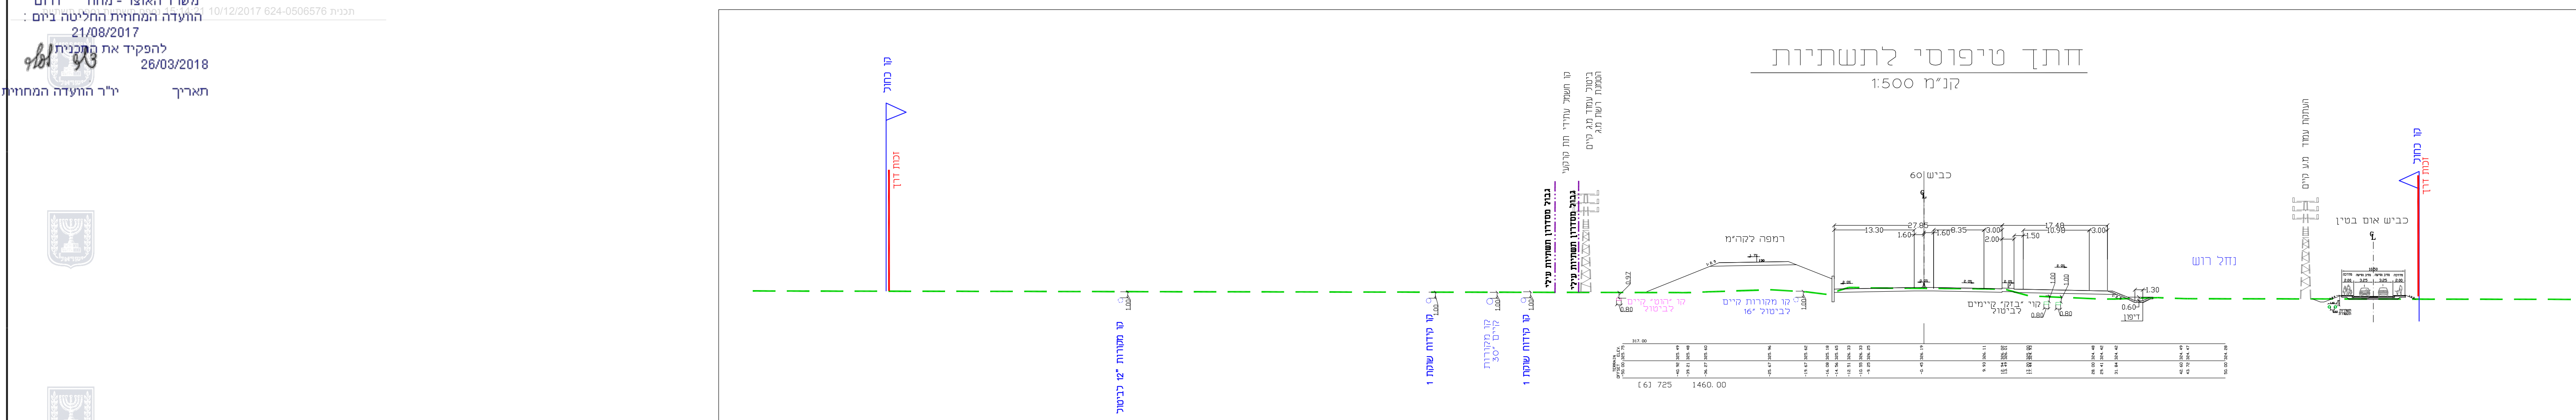

נספח תשתיות

נספח לתכנית מס' 624-0506576

מחלף קריית המודיעין על כביש מס' 60

גליון 1 מתוך 1

תחולה	מנחה
תאריך עריכת הנספח	22.11.17
קנ"מ	1:2500
שמות וחתימות:	
עורך הנספח	שם: רביב סל תאריך: ד.א.ל הנדסה בע"מ
תחילה:	
תרשים התמצאות	1:50,000
מקרא:	

גבול תוכנית

זכות דרך

גשר מתוכנן

תחנות אוטובוס

כביש קיים

גבול שטח שיפוט

גבול מרחב תכנון

גבול גוש

גבול חלקה

קיר תומך מתוכנן

עמוד מג קיים

עמוד מג קיים

קו מתח עליון עילי קיים

קו מתח גבוה קיים

קו בוק קיים

קו מתח עילי לביטול

קו מתח גבוה עילי לביטול

קו מקורות קיים לביטול

קו מקורות מתוכנן

מעברי מים מתוכנן

חצר מקורות

באר ורדיוס מגן

עמודי תאורה מתוכננים

חצר מקורות

באר ורדיוס מגן

מעברי מים קיים לביטול

גבול מסדרון תשתיות עילי

פרוזדור חשמל

מקרא תשתיות קיימות

עמוד מג קיים

עמוד מג קיים

קו מתח עליון עילי קיים

קו מתח גבוה קיים

קו בוק קיים

קו מתח עילי לביטול

קו מתח גבוה עילי לביטול

קו מקורות קיים לביטול

קו מקורות מתוכנן

מעברי מים מתוכנן

חצר מקורות

באר ורדיוס מגן

עמודי תאורה מתוכננים

מקרא תשתיות מצב מוצע

עמוד מג קיים

עמוד מג קיים

קו מתח עליון עילי קיים

קו מתח גבוה קיים

קו בוק קיים

קו מתח עילי לביטול

קו מתח גבוה עילי לביטול

קו מקורות קיים לביטול

קו מקורות מתוכנן

מעברי מים מתוכנן

חצר מקורות

באר ורדיוס מגן

עמודי תאורה מתוכננים