נספח תנועה
נספח לתכנית מס' 608-0206029
קיבוץ אליפז,חבל אילות (לשעבר 6/124/03/12)

גליון 3 מתוך 3	
תכולה	מנחה
קנ"מ	1:200/1:2000
תאריך	14.02.2021
שמות וחתימות:	
עורך הנספח	שם: מישל אלבז
	תאגיד: תיכול בע"מ

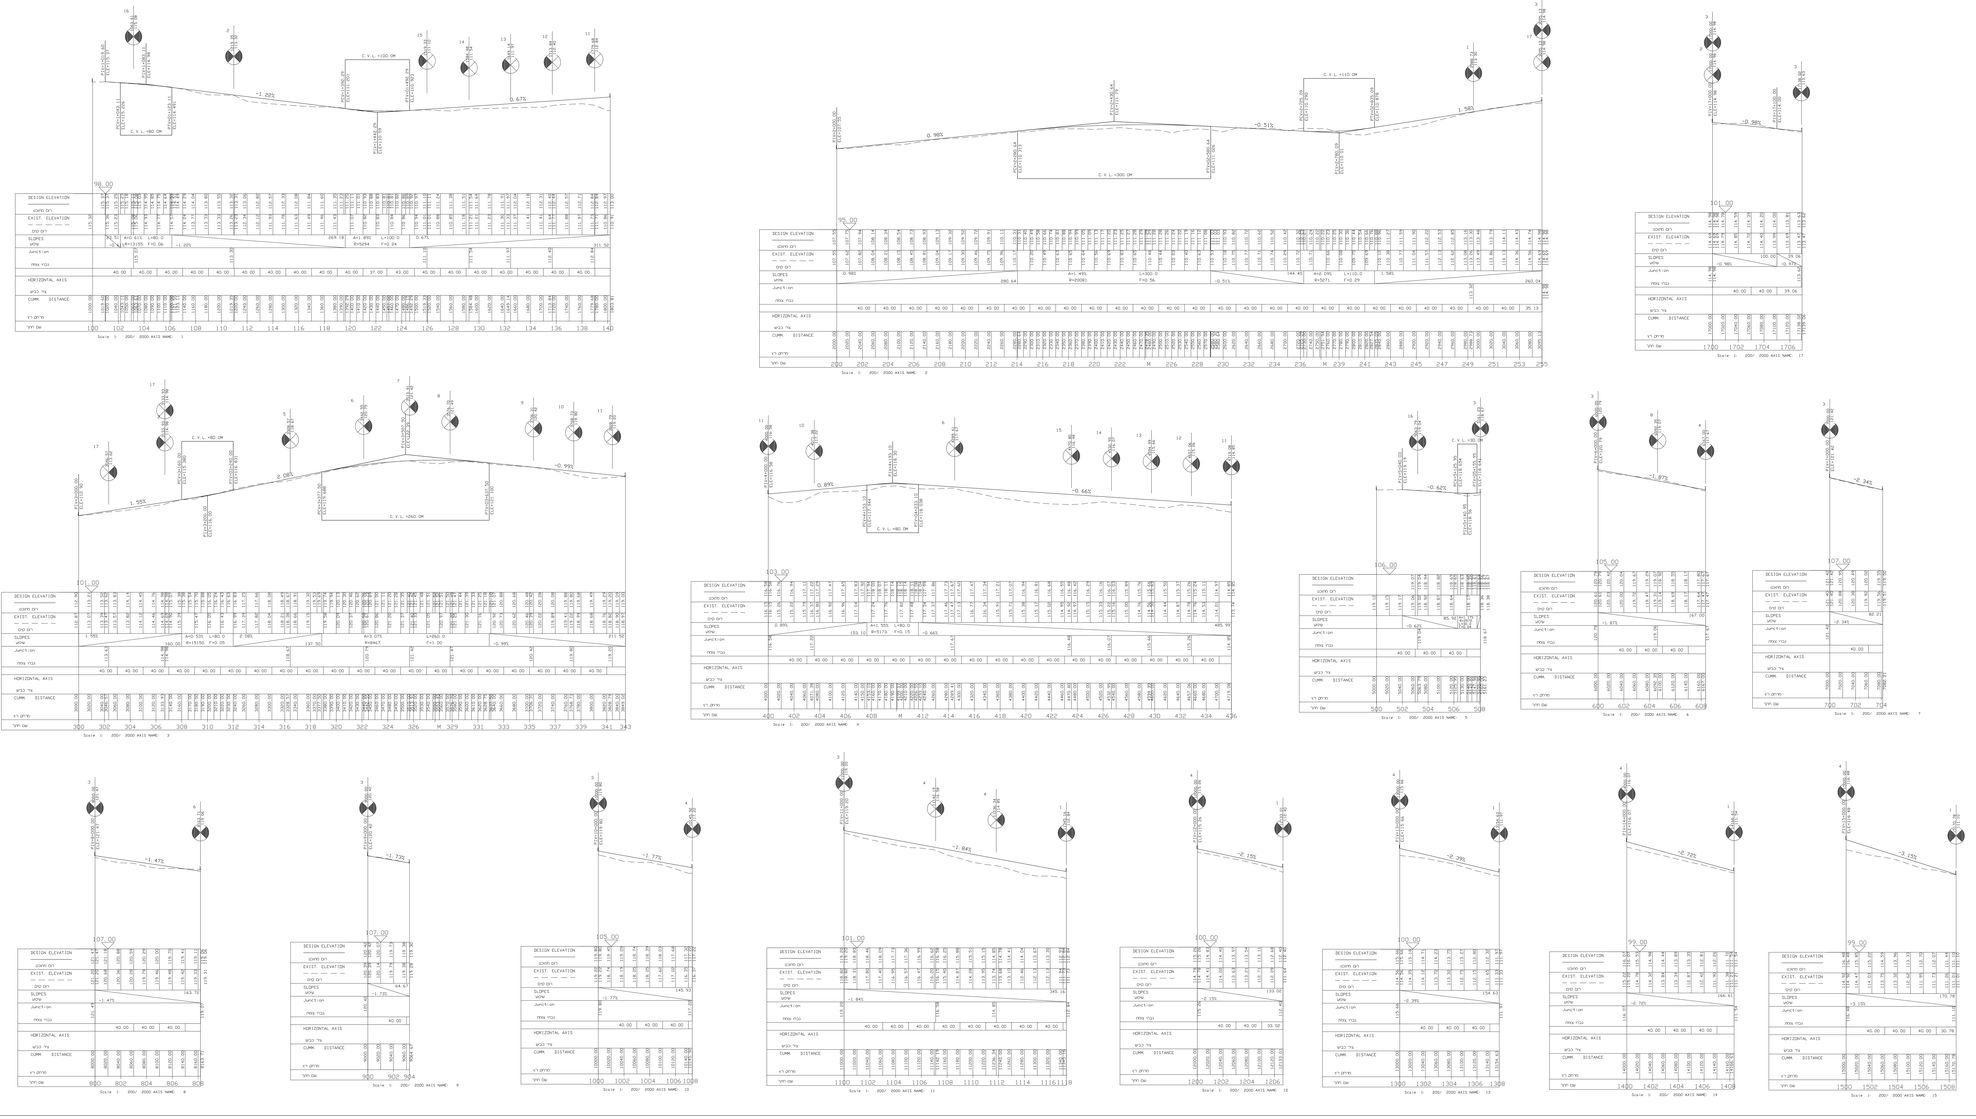

המבצע אחראי לבריכת המרחב בהתאמתו באחר הבניה
על המבצע לבנר את כל המרחב גבר כל טעות
אי אי התאמה נקרא לאיש למתכנן

תפוצה :

| | | |