


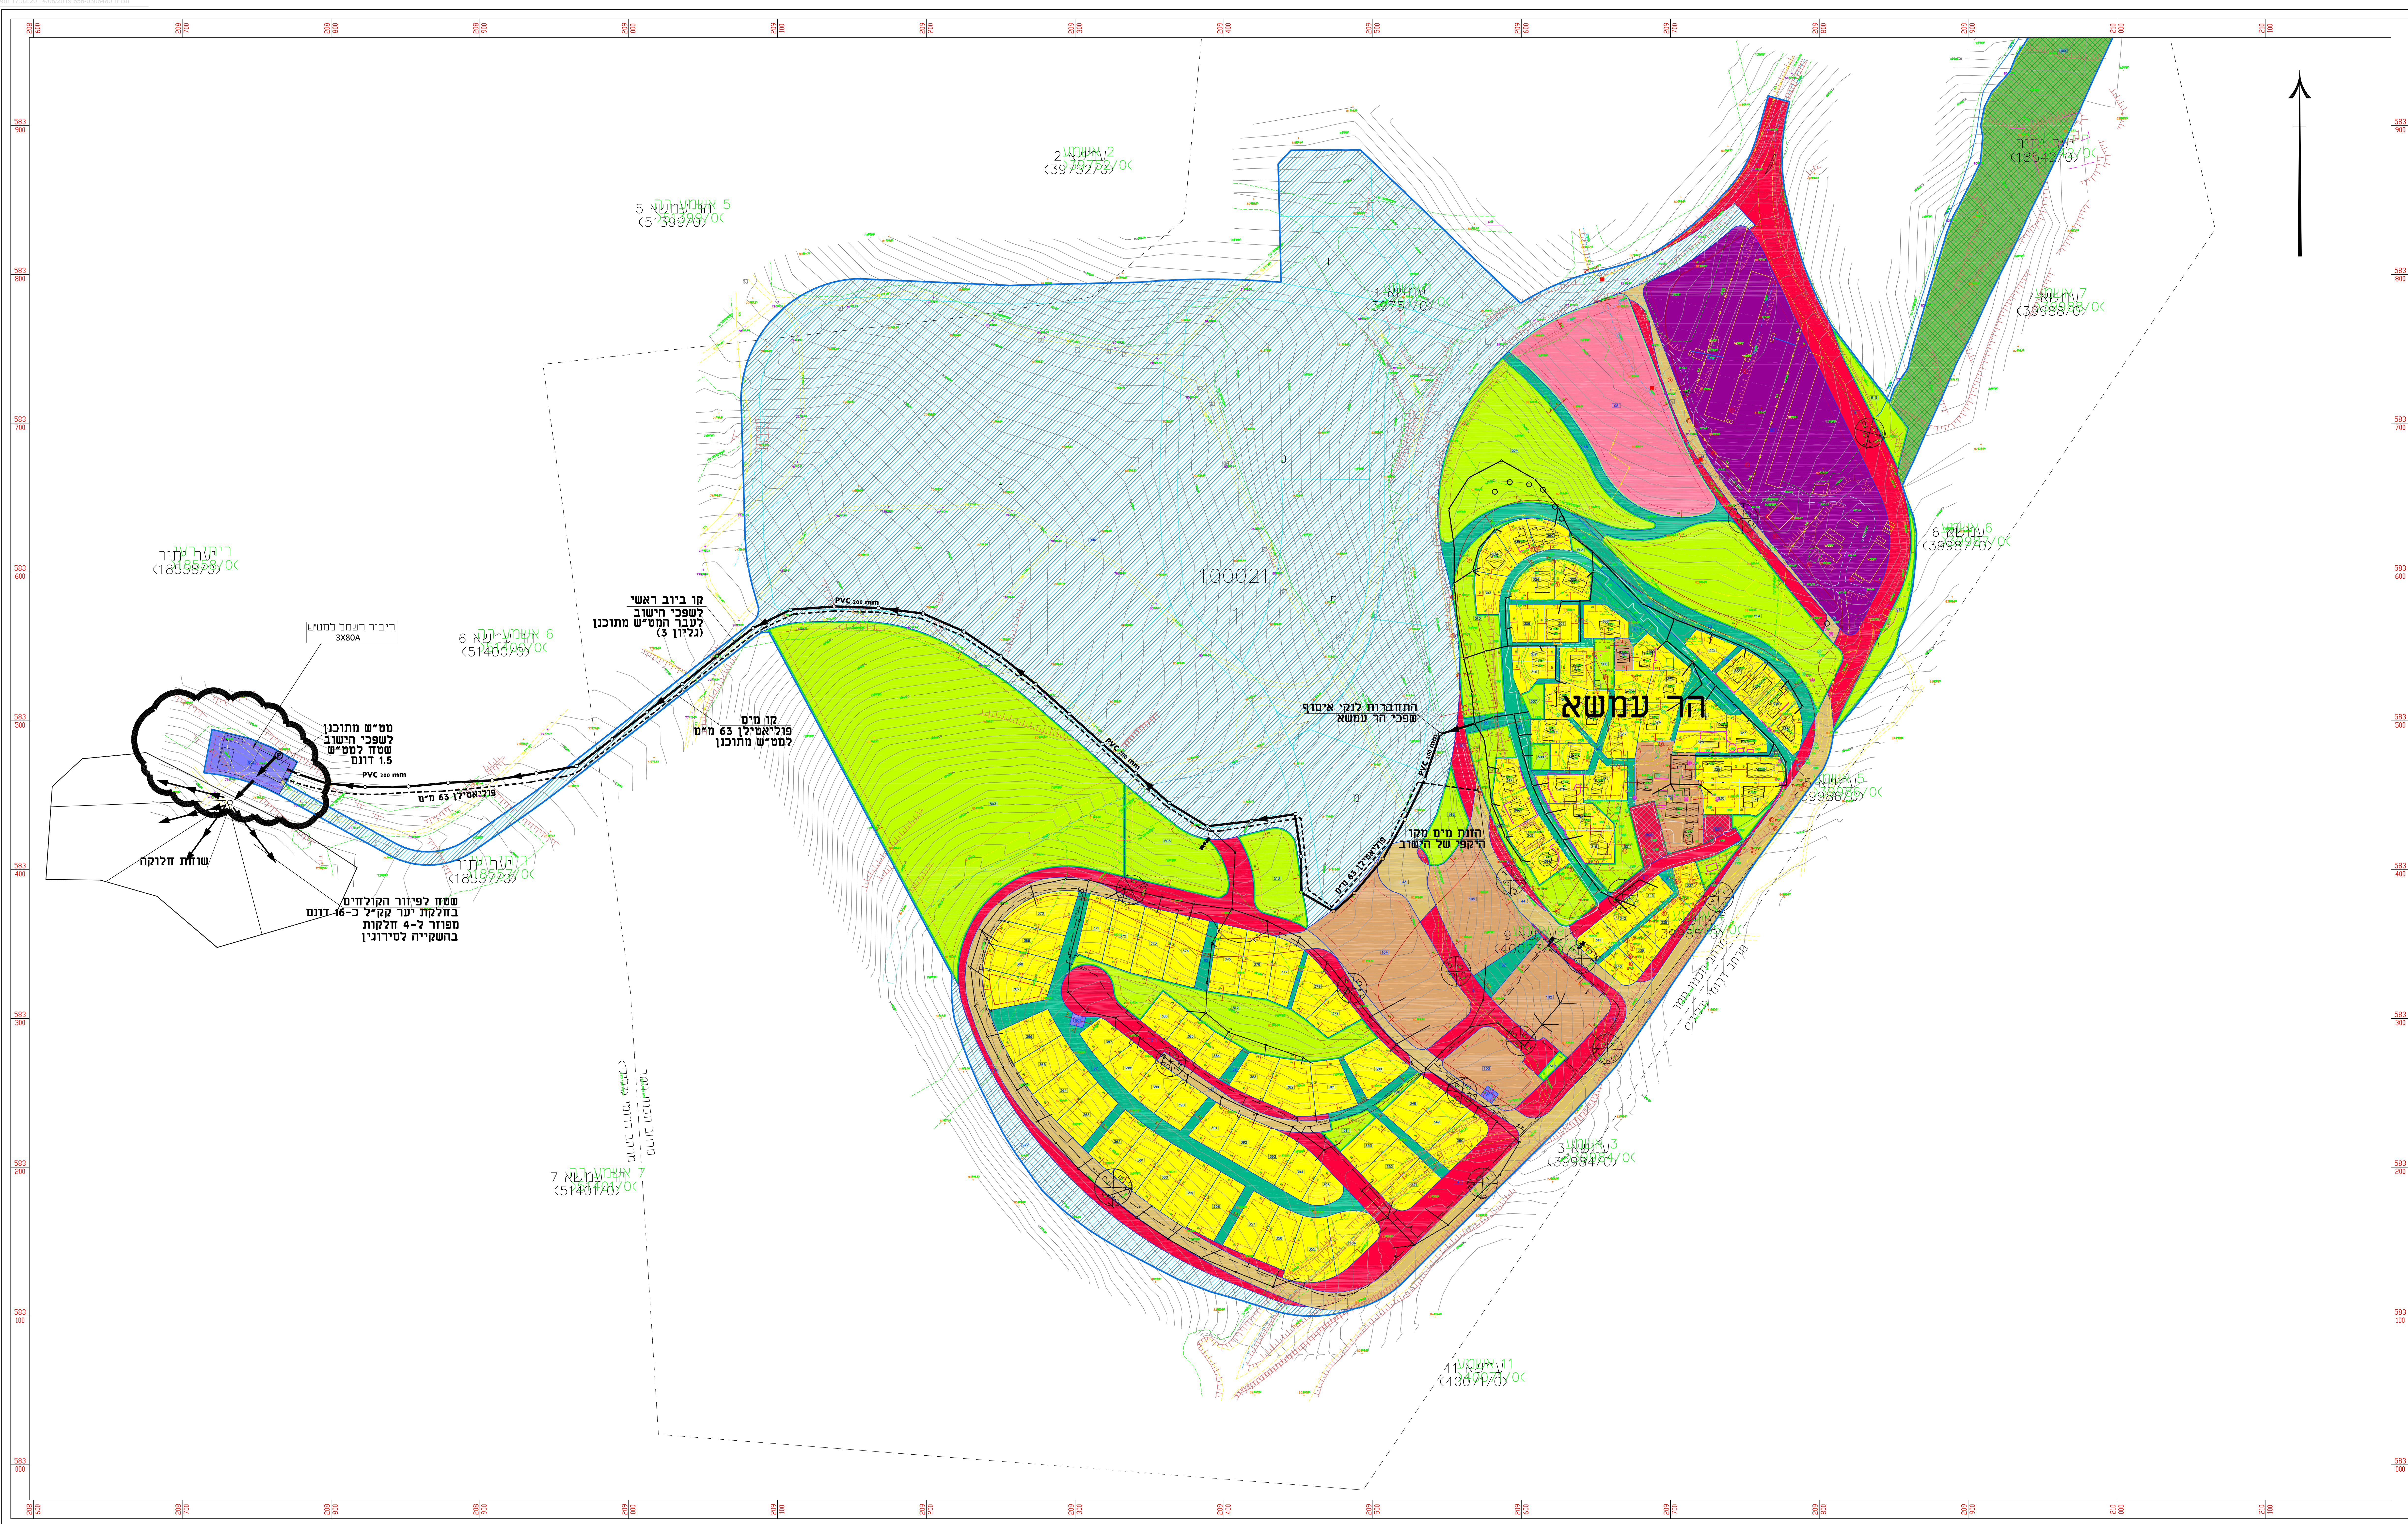

מקרא:

	קו בייוב מאסף גרביטציוני מתוכנן
	קו בייוב מתוכנן ביישוב
	קו אספקת מים למט"ם המתוכנן

	ארגון המהנדסים והאדריכלים העצמאיים בארץ ישראל ISRAELI ORGANIZATION of CONSULTING ENGINEERS & ARCHITECTS	ISO 9001:2008 RONET Quality Management System	
---	--	---	--

www.watereng.co.il

5			
4			
3			
2			
1	עדכון רקעים	כ.א	3.08.2019
מס'	מהדורות שניונים	שם	תאריך

לעיון ☐	למכרז ☒	לביצוע ☐
-----------------------------	--	------------------------------

Jonathan Kopelowitz yonynyk@yonynyk.com **יונתן קופלוביץ**
Water Engineering LTD www.watereng.co.il **הנדסת מים בע"מ**
 טלפון - 76247 רחובות 33 פקס - 08-9491865 נחלה ונחלה 33, רחובות 76247

נספח ב' יוב לתב"ע עממא

שם המסמך:	מ.א.תמר
שם הגרסא:	פרטים כלליים

ק"ט	מס פרויקט	תאריך :	מס גיליון
1:1,250	1663	27.08.17	1
חננו	שרטט	בקר/אשר:	סדר גיונות
א.א	א.א	י.א	1
שם הקובץ	F:\arik\projects\2015\1663 matash har amasso\drawings\1663-1.dwg		

נספח לתכנית מס' 656-0306480	
הר עמשא	
שינויים באזור המזרחי	
גליון 1 מתוך 1	
תחולה	מחייב
תיאור	נספח ביוב לתב"ע
תאריך עריכת הנספח	27/08/2017
קנ"מ	11,250
תרשימים נוספים	קנ"מ
שמות וחתימות:	
שם	יוני קופלוביץ
תאריך	קופלוביץ חתמה
ערך הנספח	