


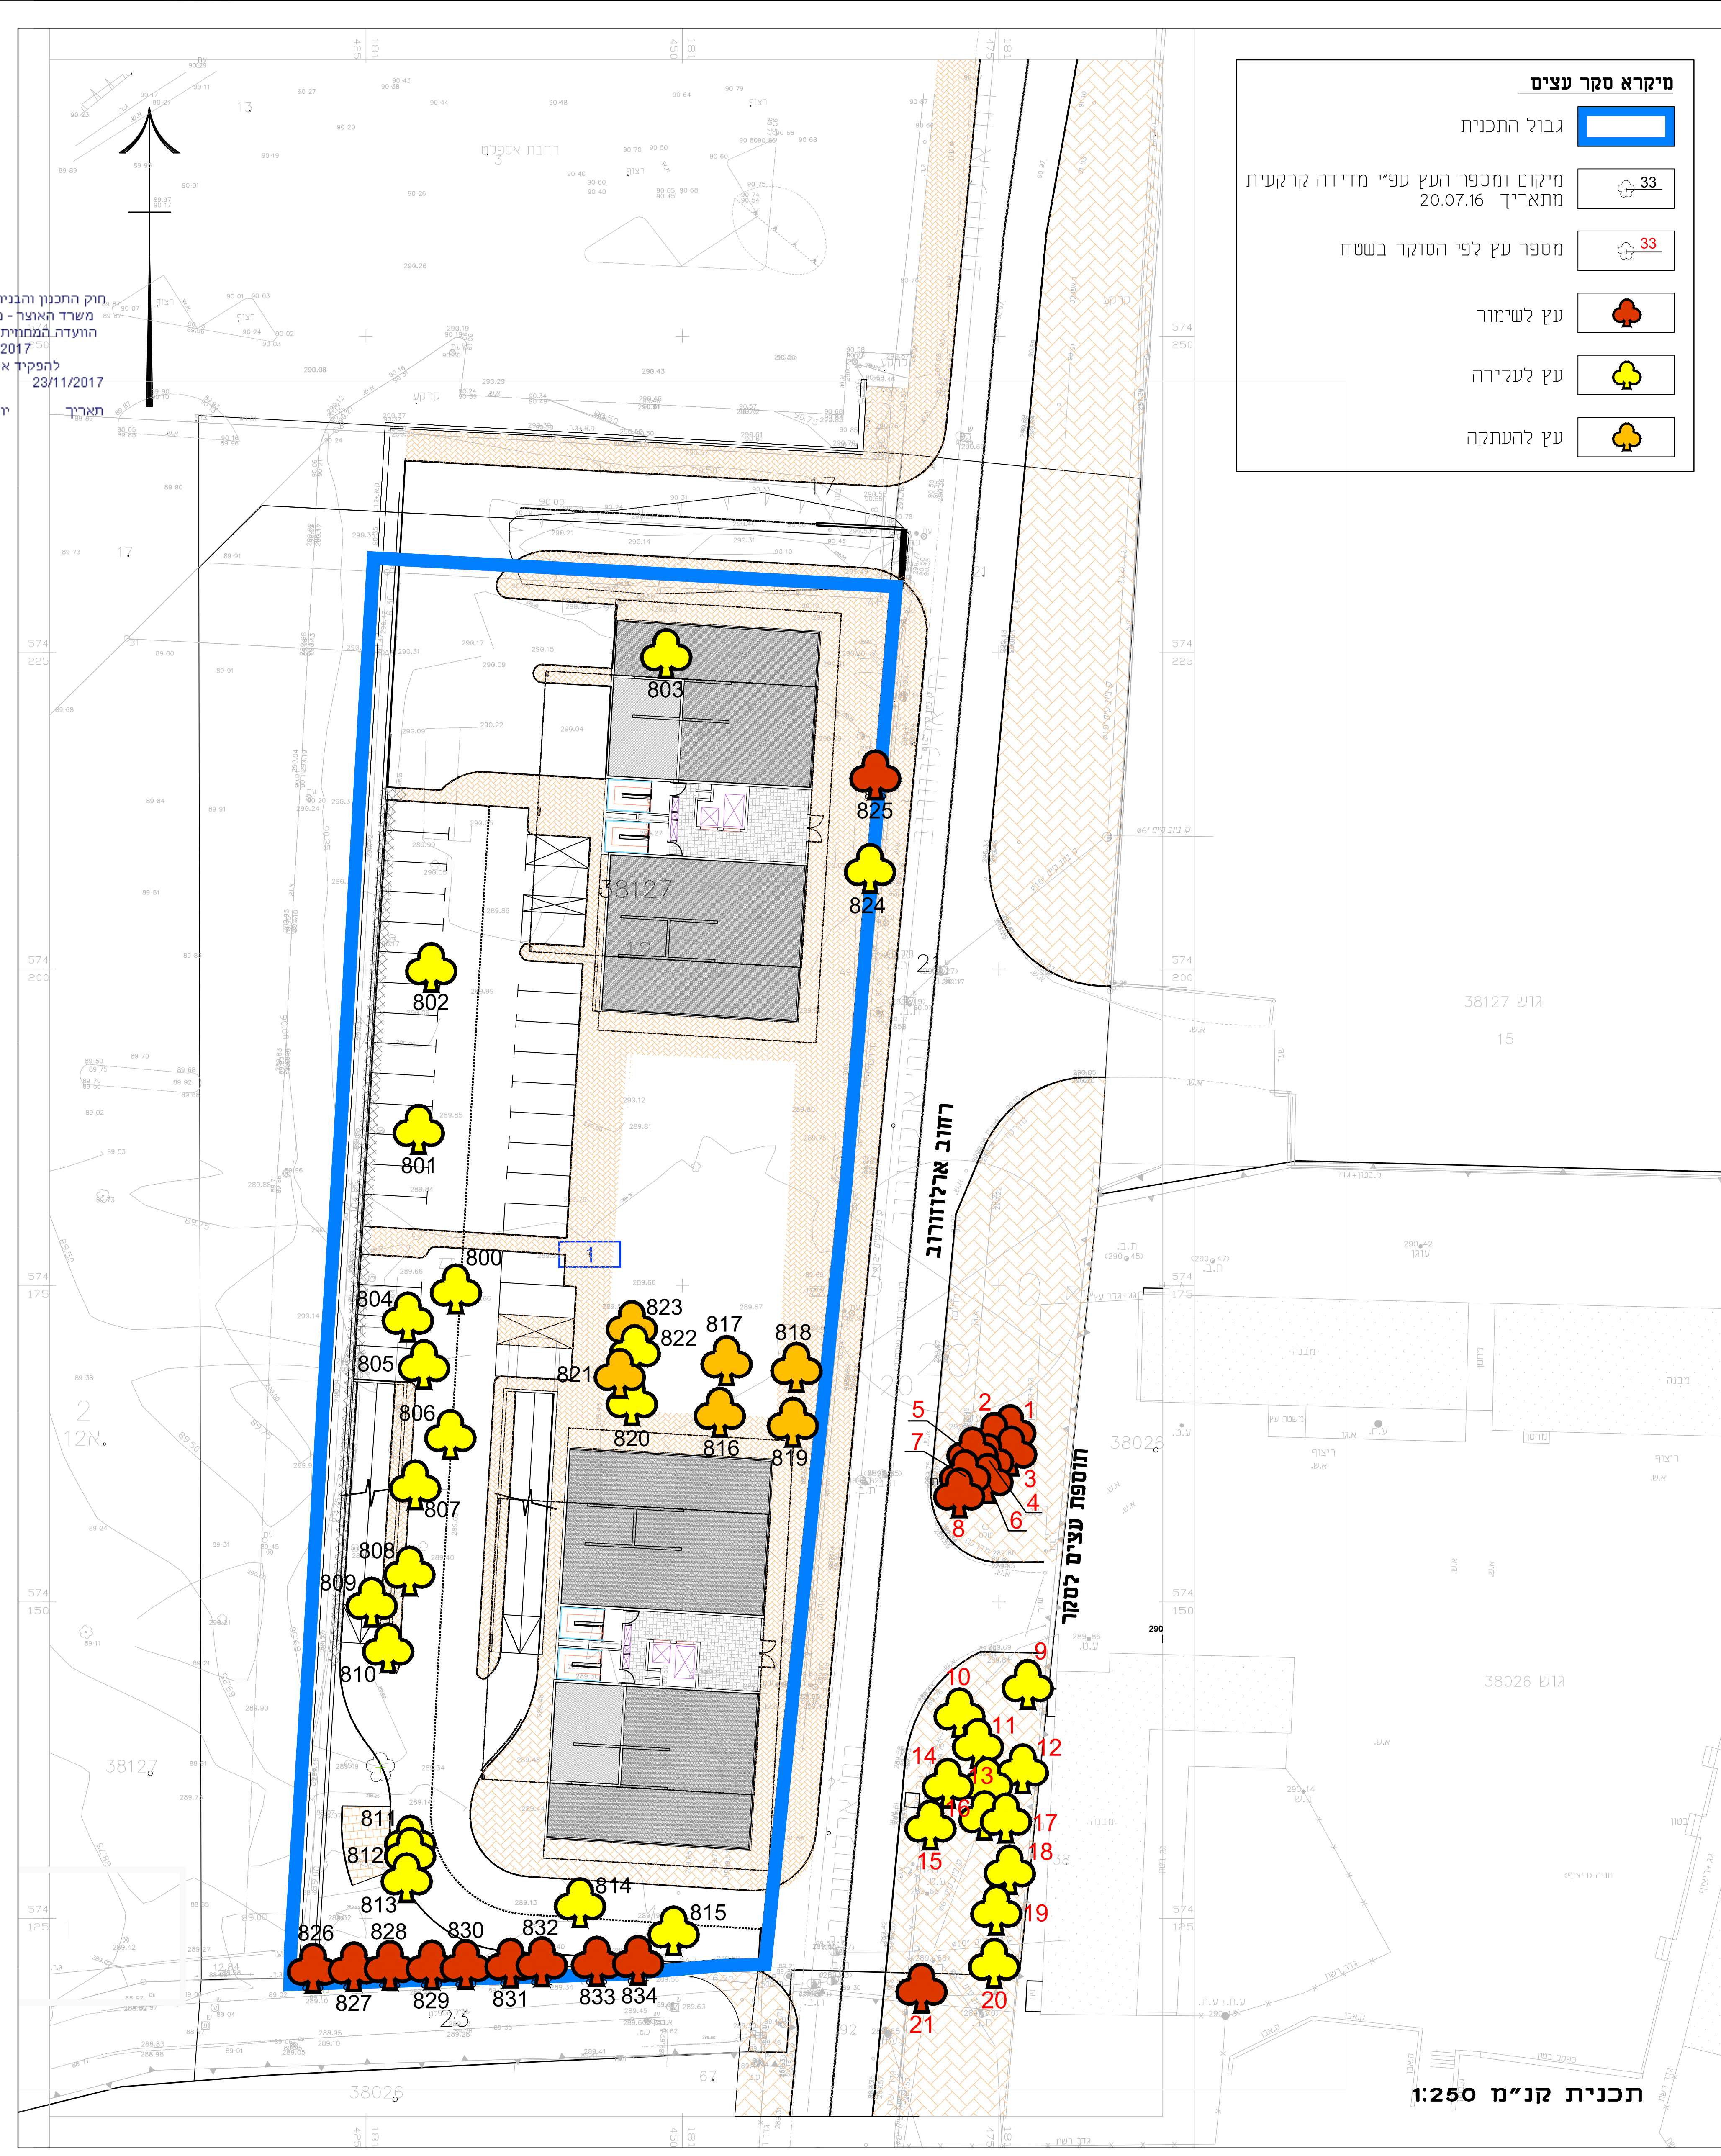

תוקף התכנון וההגדרה התכנית - 1965
 משרד האוצר - מחוז דרום
 הועדה המחוזית לחליטה ביום 04/09/2017
 להפקיד את התכנית
 23/11/2017
 י"ד הועדה המחוזית



מיקרא סקר עצים

גבול התכנית

מיקום ומספר העץ עפ"י מדידה ארקטית מתאריך 20.07.16

מספר עץ לפי הסוקר בשטח

עץ לשימור

עץ לעקירה

עץ להעתקה

מהדורות		
03.08.2017	עדכון לפי הערות קשבת ותכנון	
09.07.2017	עדכון לפי הערות קשבת ותכנון	
01.03.2017	עדכון שם תכנית	
17.08.2016	שני פיות לבקשת פקיד יעוץ	
08.08.2016	שני פיות לבקשת פקיד יעוץ וחישוב ערך חז"פ	
26.07.2016	מהדורה ראשונה	
תאריך	שניים והערות	

המבצע אחראי לבדיקת התכנית ולהתאמתן למקום על כל טעות או אי התאמה עליו להודיע למועצה אין לקבוע מידות ע"י מדידה מהשרטוט אין לבצע תכנית זו ללא היתר בניה בתוקף אין לבצע העתקות/כריתת עצים ללא היתר מפקיד היעוץ

הפרוייקט:
מס' תכנית - 605-0285890
מתחם רדיו דרום באר שבע
 החוכנית:
סקר עצים בוגרים

<input type="radio"/> לאישור	<input type="radio"/> למיכרז	<input type="radio"/> לביצוע
שורד הסקר:	המספר:	שורד המידה:
יוסי מורזחי	3145	1:250
מספר פרויקט:	מהדורה:	שם המובץ:
3145	03.08.17	BeerShevo-radio dom
מספר גיליון:	תאריך:	מספר תוכנית:
	03.08.17	T-01

08-6755886 | 10790
 08-6754773 | 099
 פרדס רימונים 49 ברביה
 office @ rimon-land.co.il

רימון
 אדריכלות נוף

תכנית קנ"מ 1:250