נספח דרכים

מס': 611-0441378

שדרות
פלח 11

תשריט	גליון 3 מתוך 4
תחולה	מנחה
תיאור	חתכים לאורך
תאריך עריכת הנספח	12/08/2018
רשימת התרשימים	קנ"מ
תכנית	1 : 250/2,500

שמות וחתימות:

עורך הנספח	שם: אורית שירן תאגיד: שילוב - הנדסת כבישים ותנועה	חתימה:

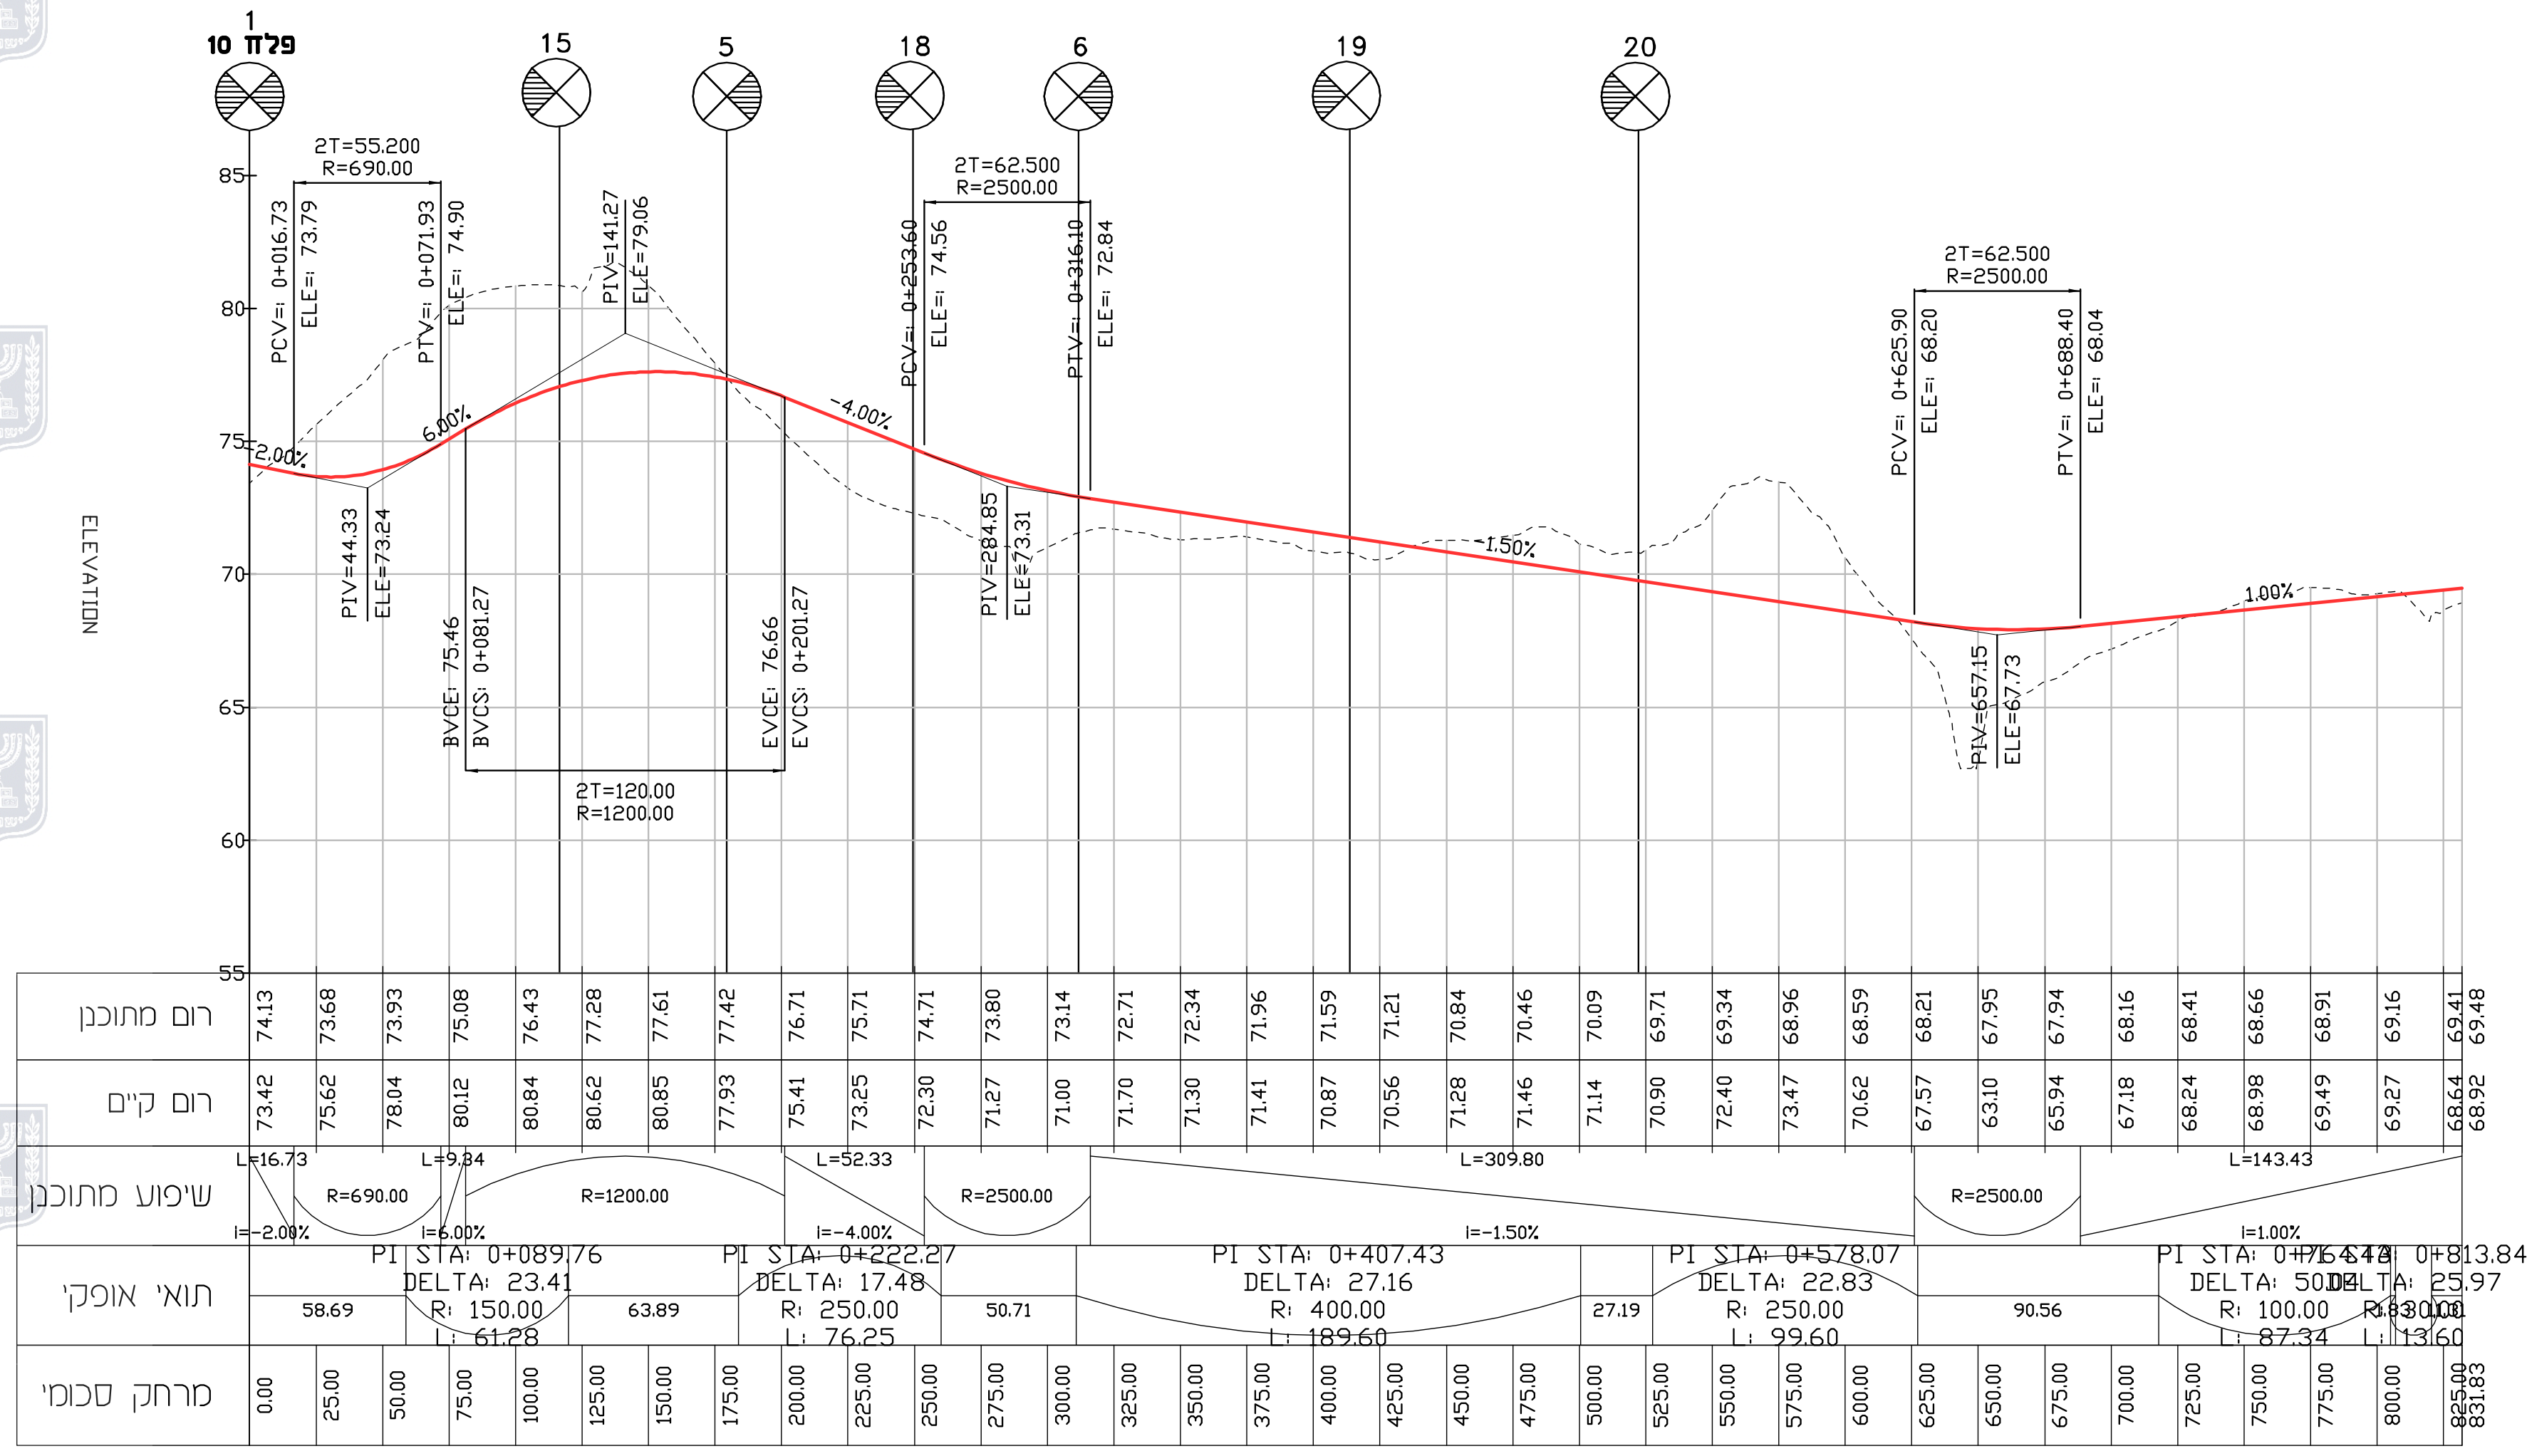

פלח 10
ELEVATION
רום מתוכנן
רום קיים
שיפוע מתוכנן
תוואי אופקי
מרחק סכומי

2

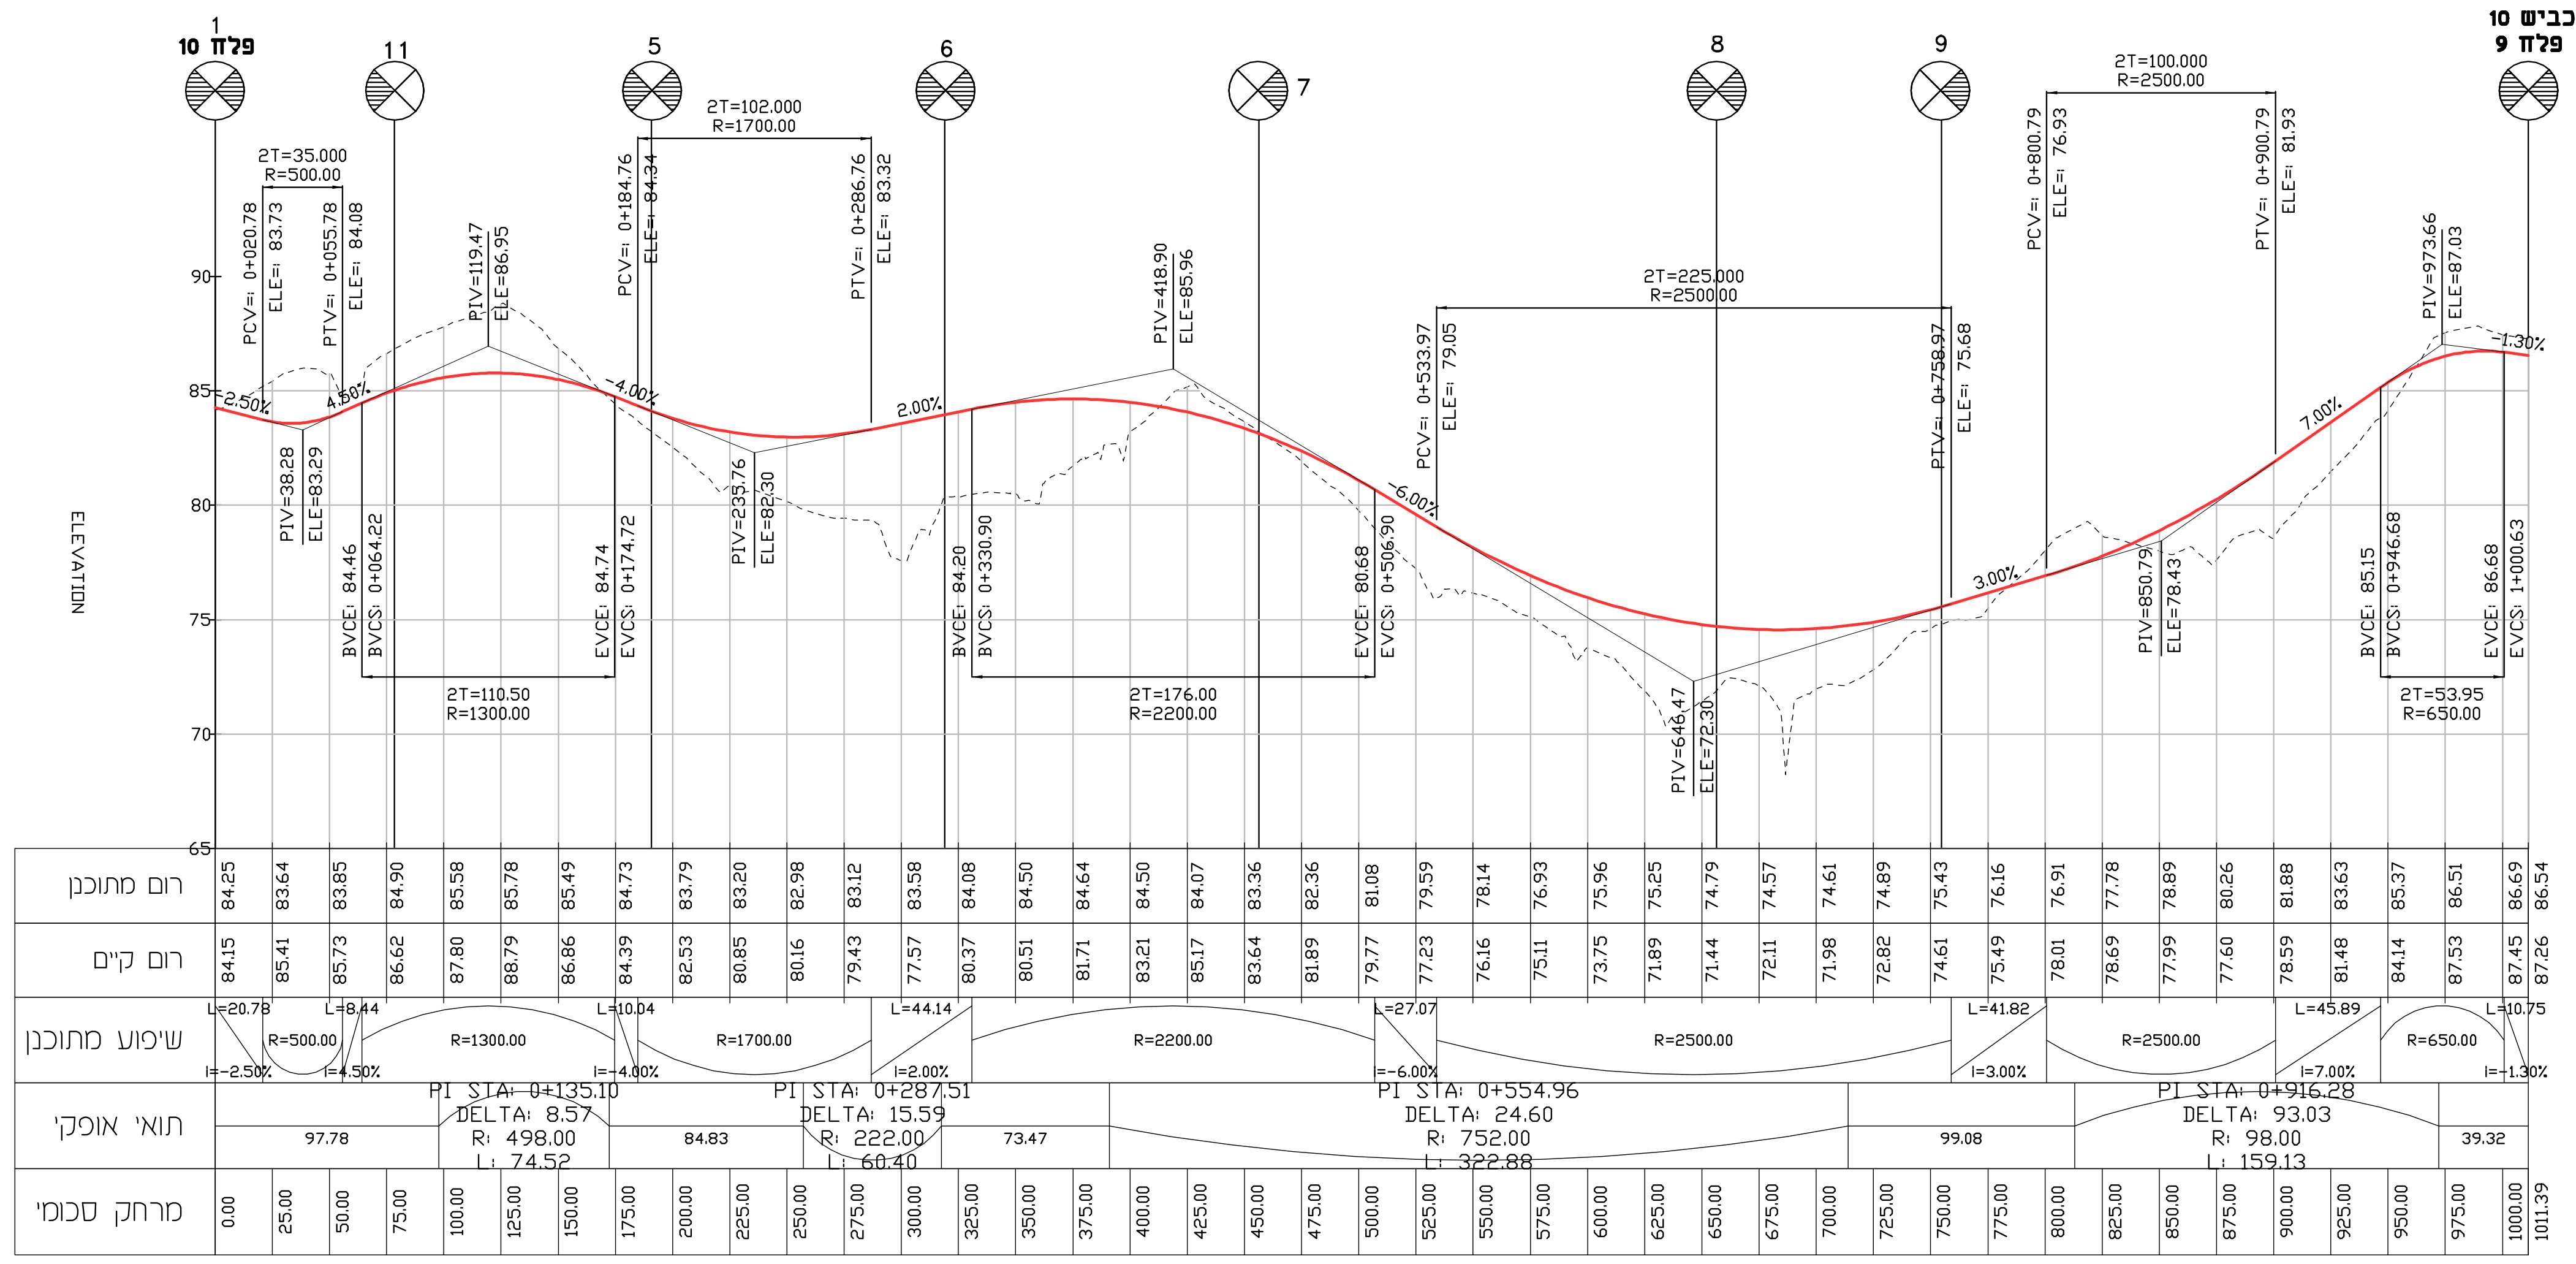

פלח 10
כביש 10
פלח 9
ELEVATION
רום מתוכנן
רום קיים
שיפוע מתוכנן
תוואי אופקי
מרחק סכומי

3

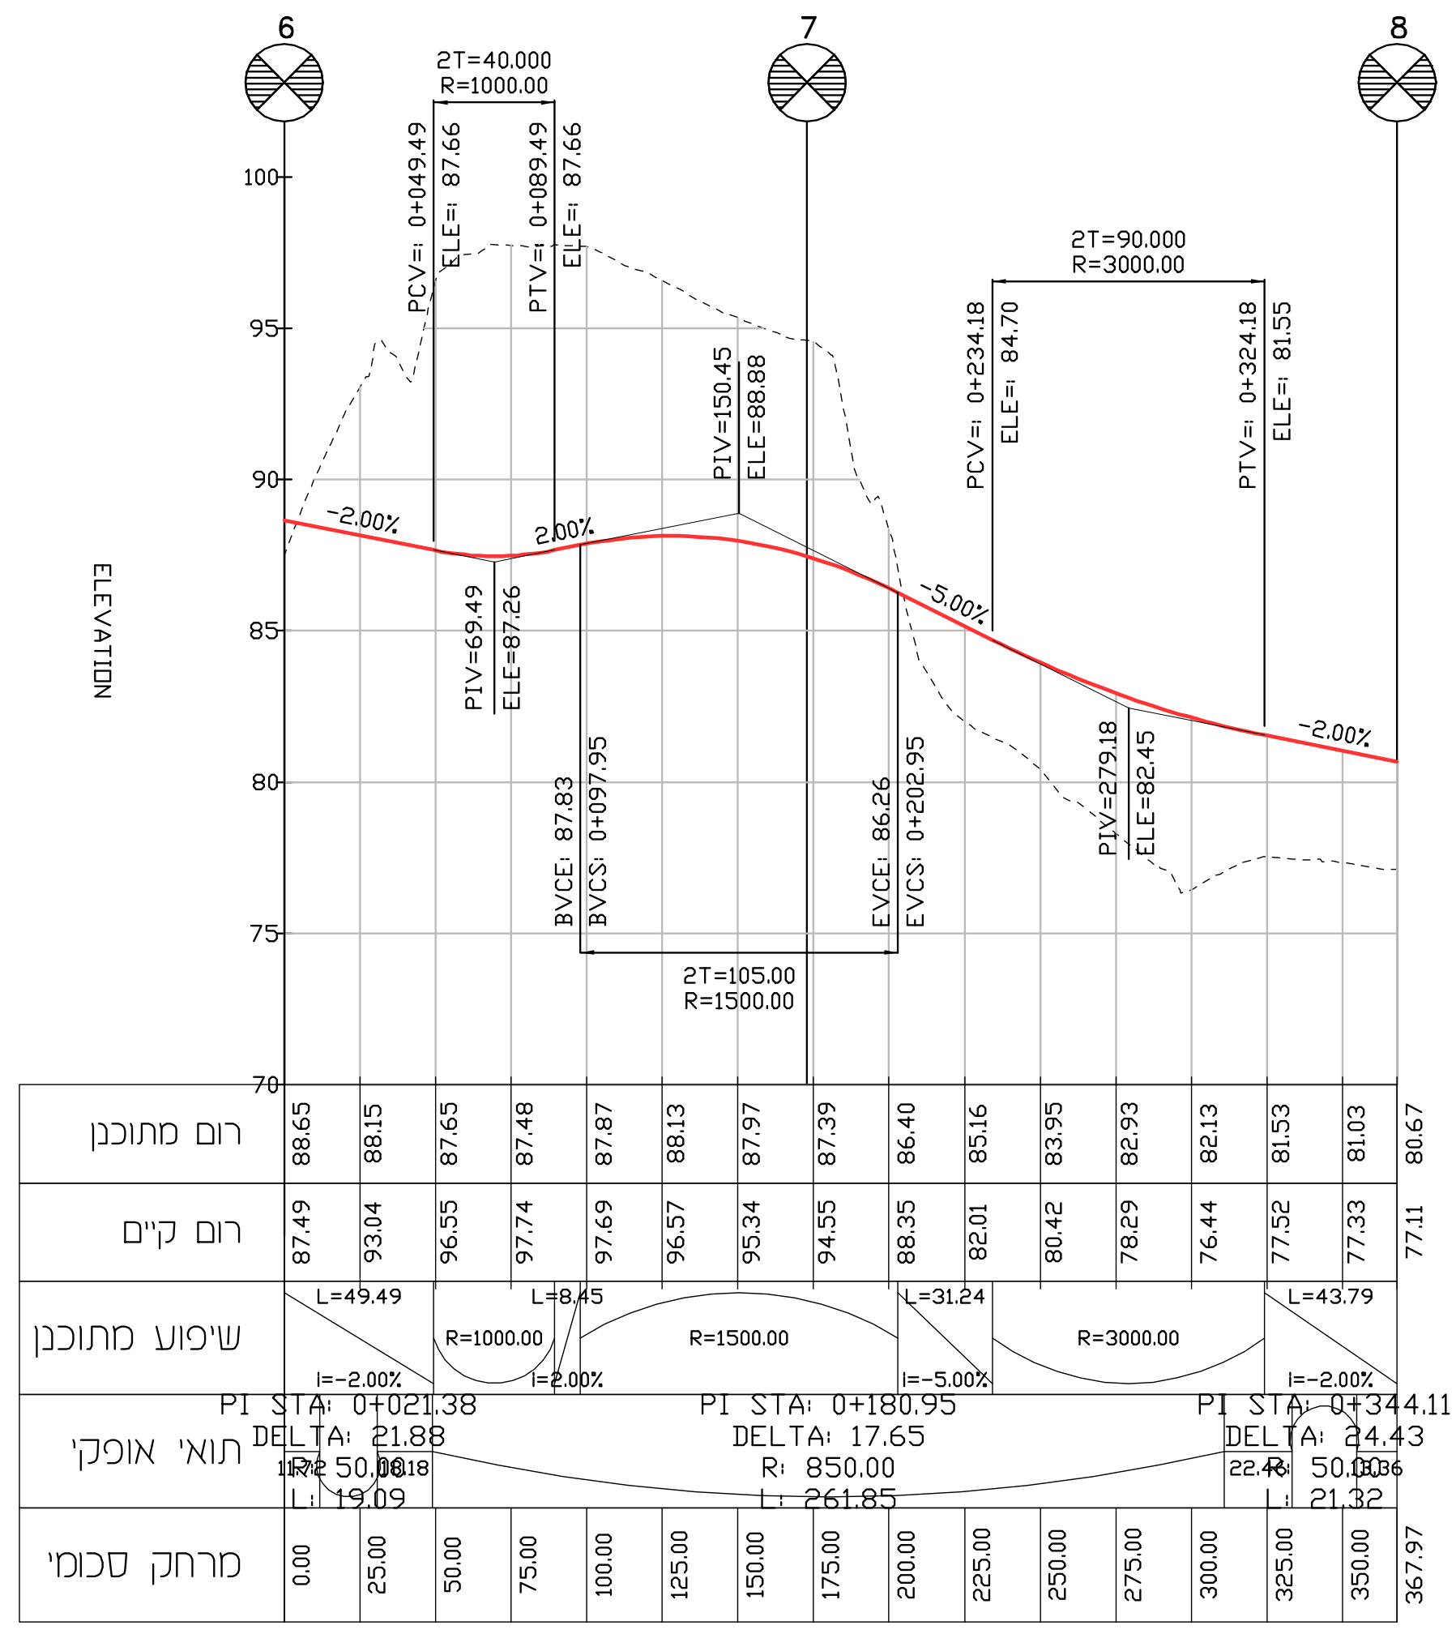

ELEVATION
רום מתוכנן
רום קיים
שיפוע מתוכנן
תוואי אופקי
מרחק סכומי

4

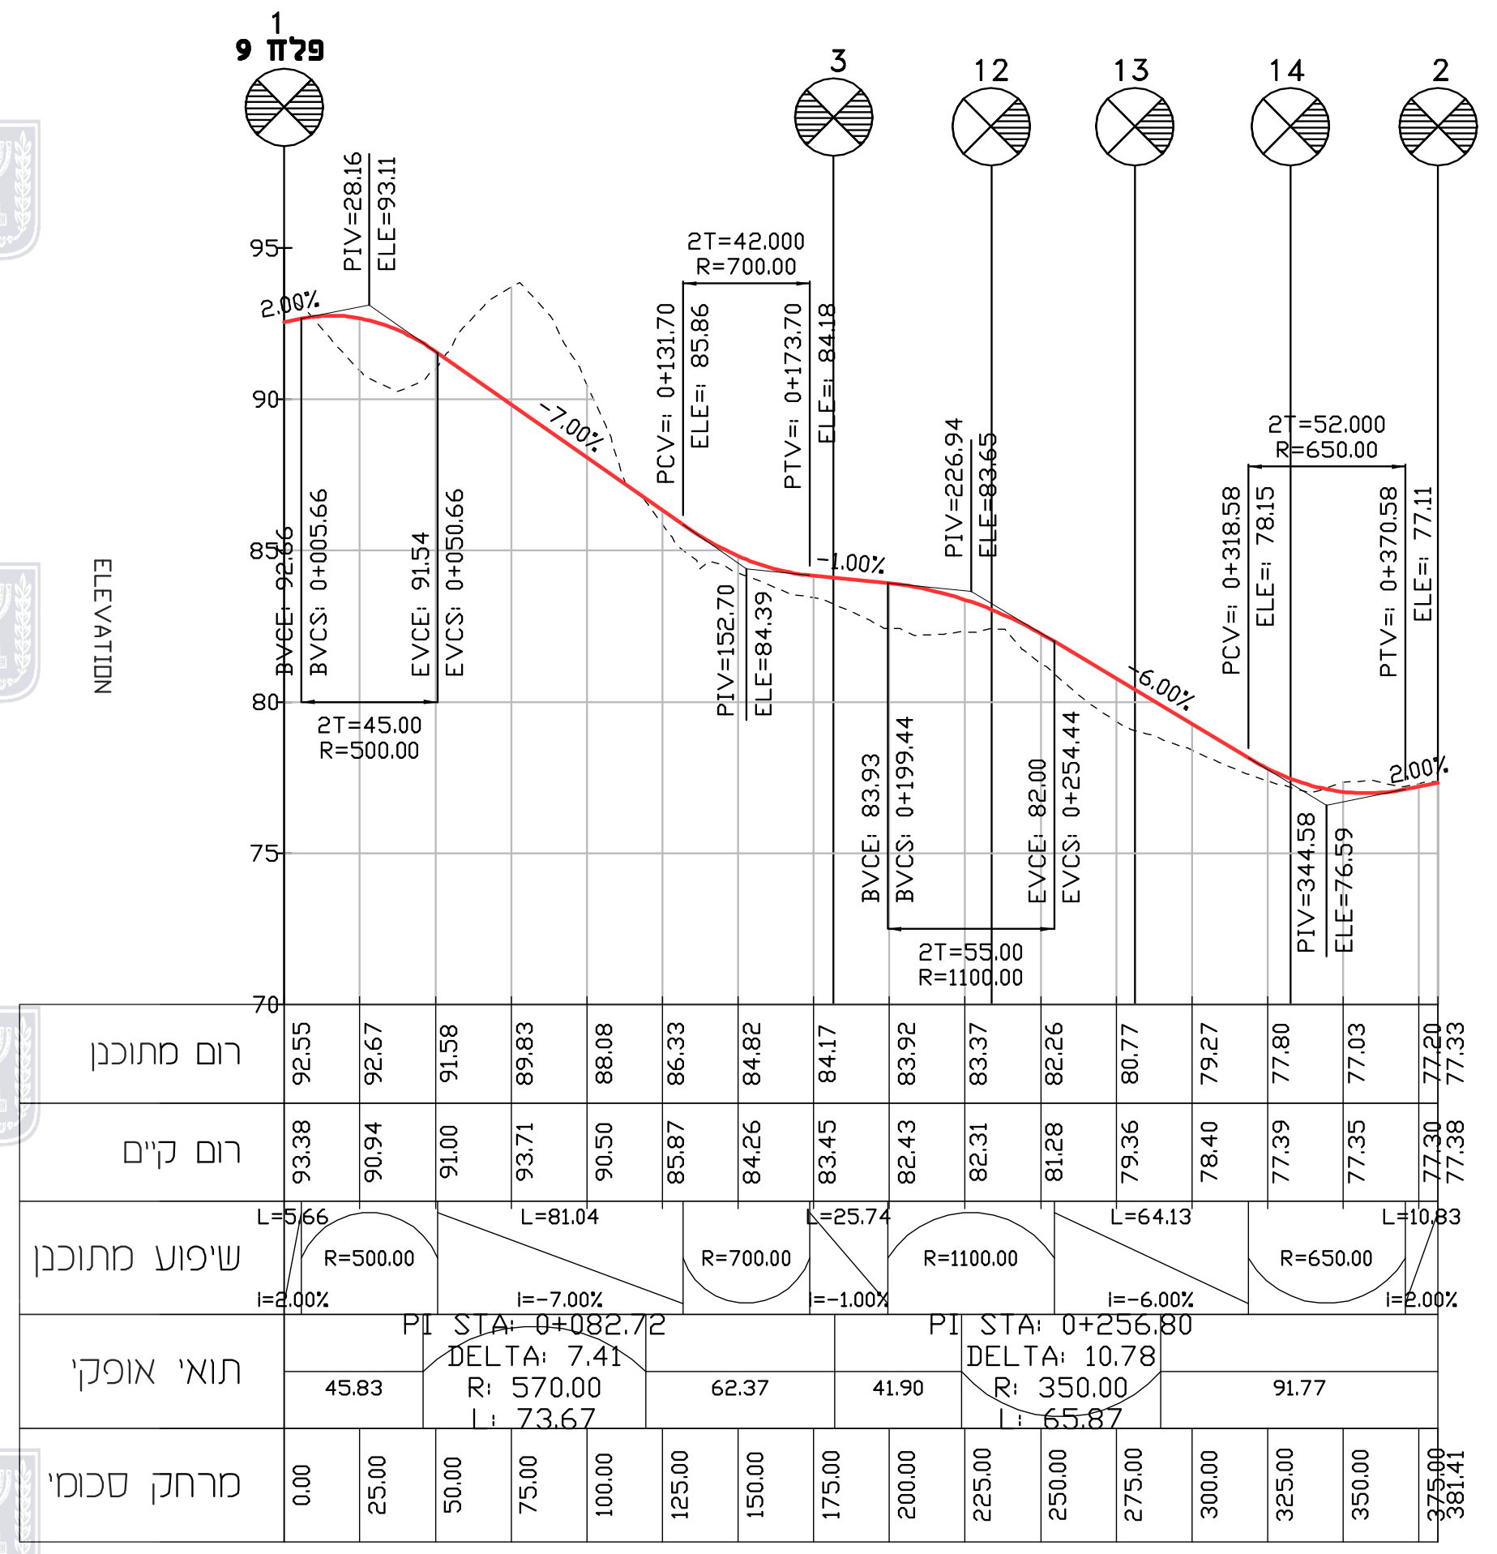

פלח 9
ELEVATION
רום מתוכנן
רום קיים
שיפוע מתוכנן
תוואי אופקי
מרחק סכומי

5

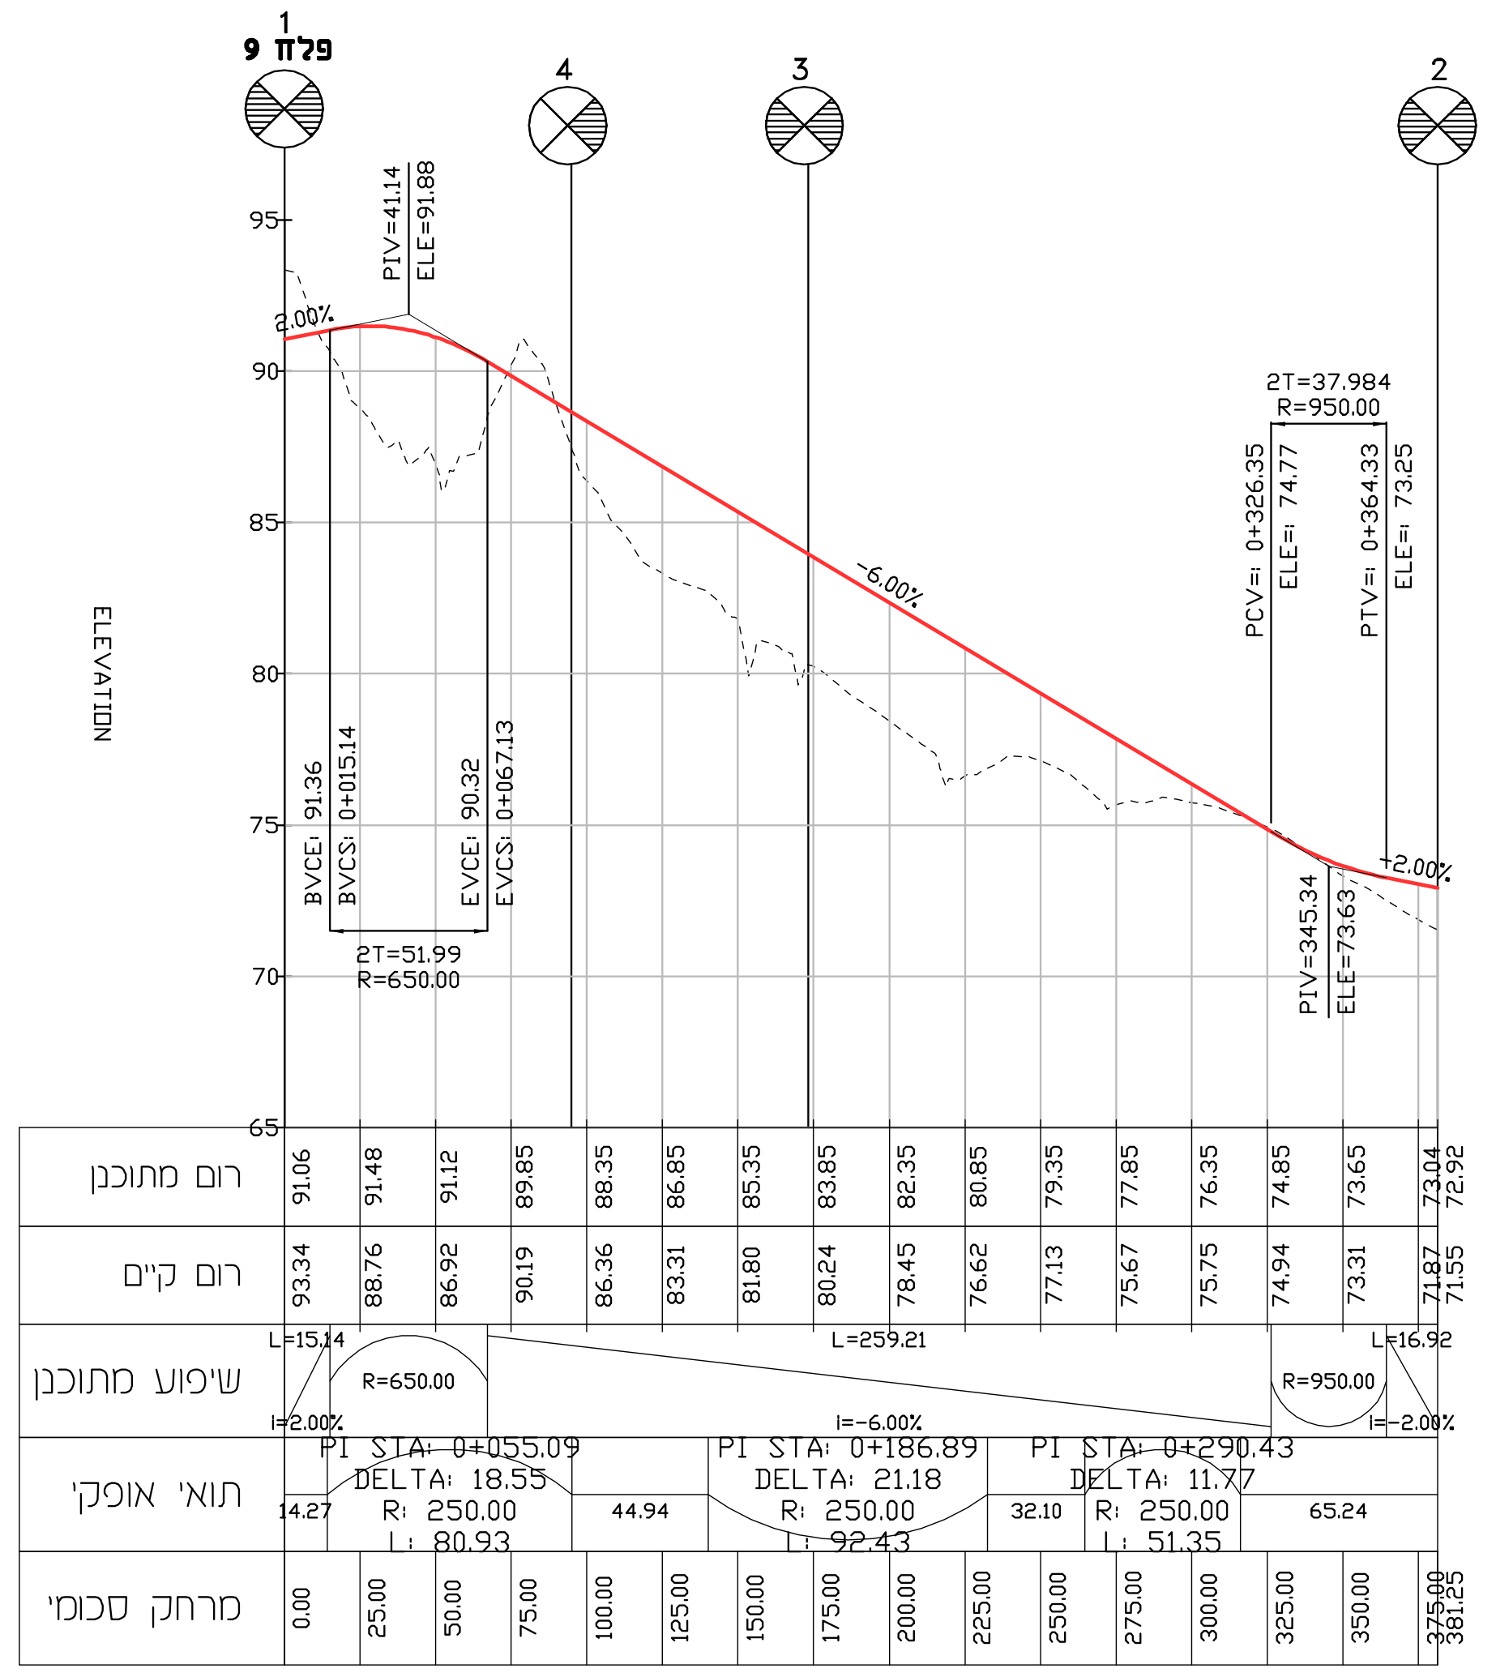

פלח 9
ELEVATION
רום מתוכנן
רום קיים
שיפוע מתוכנן
תוואי אופקי
מרחק סכומי

6

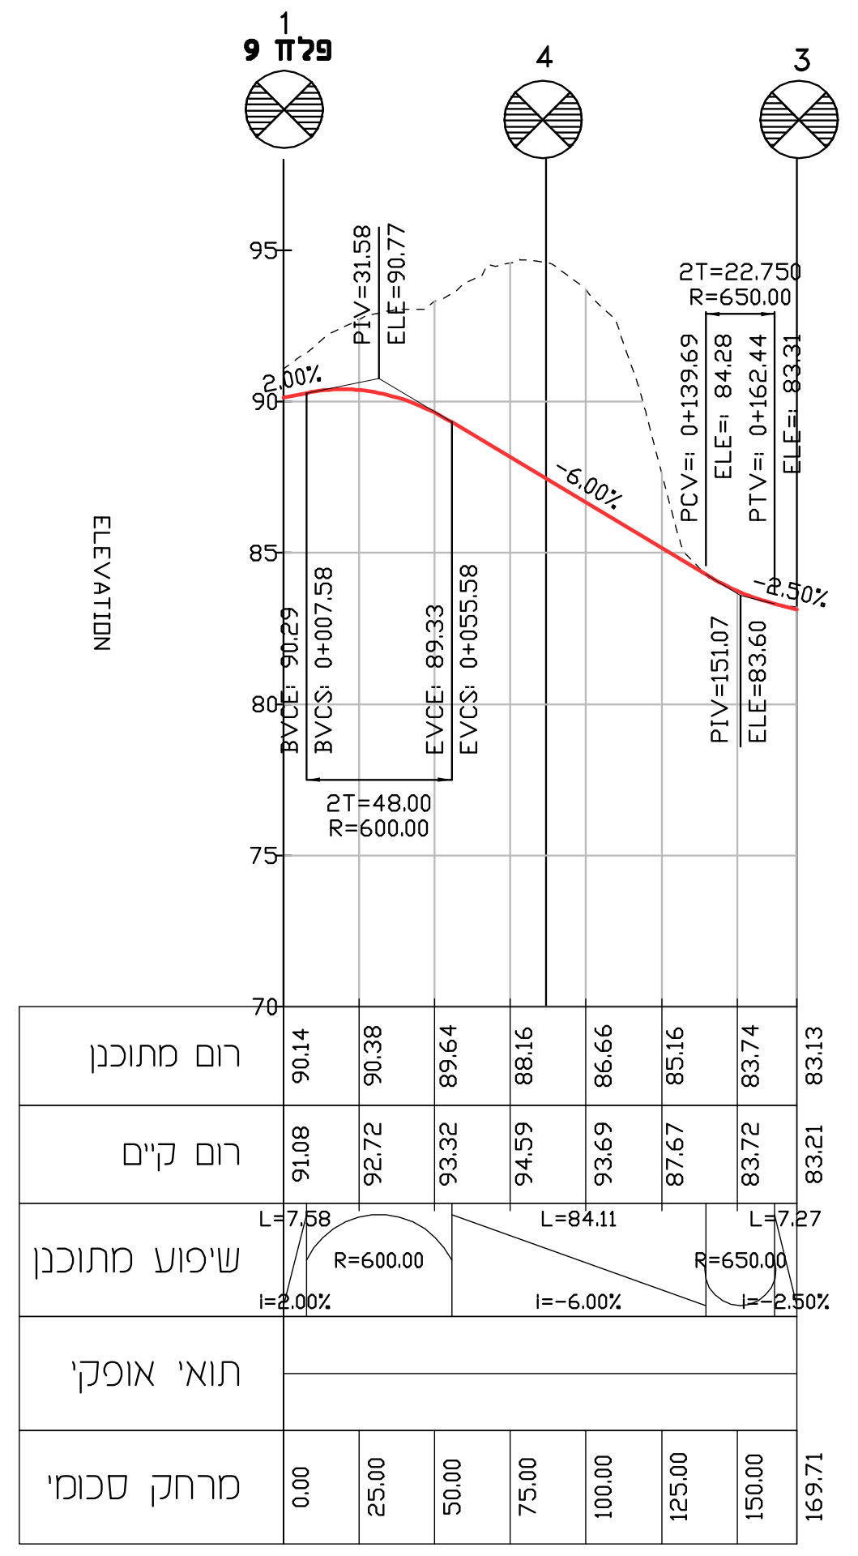

פלח 9
ELEVATION
רום מתוכנן
רום קיים
שיפוע מתוכנן
תוואי אופקי
מרחק סכומי

7

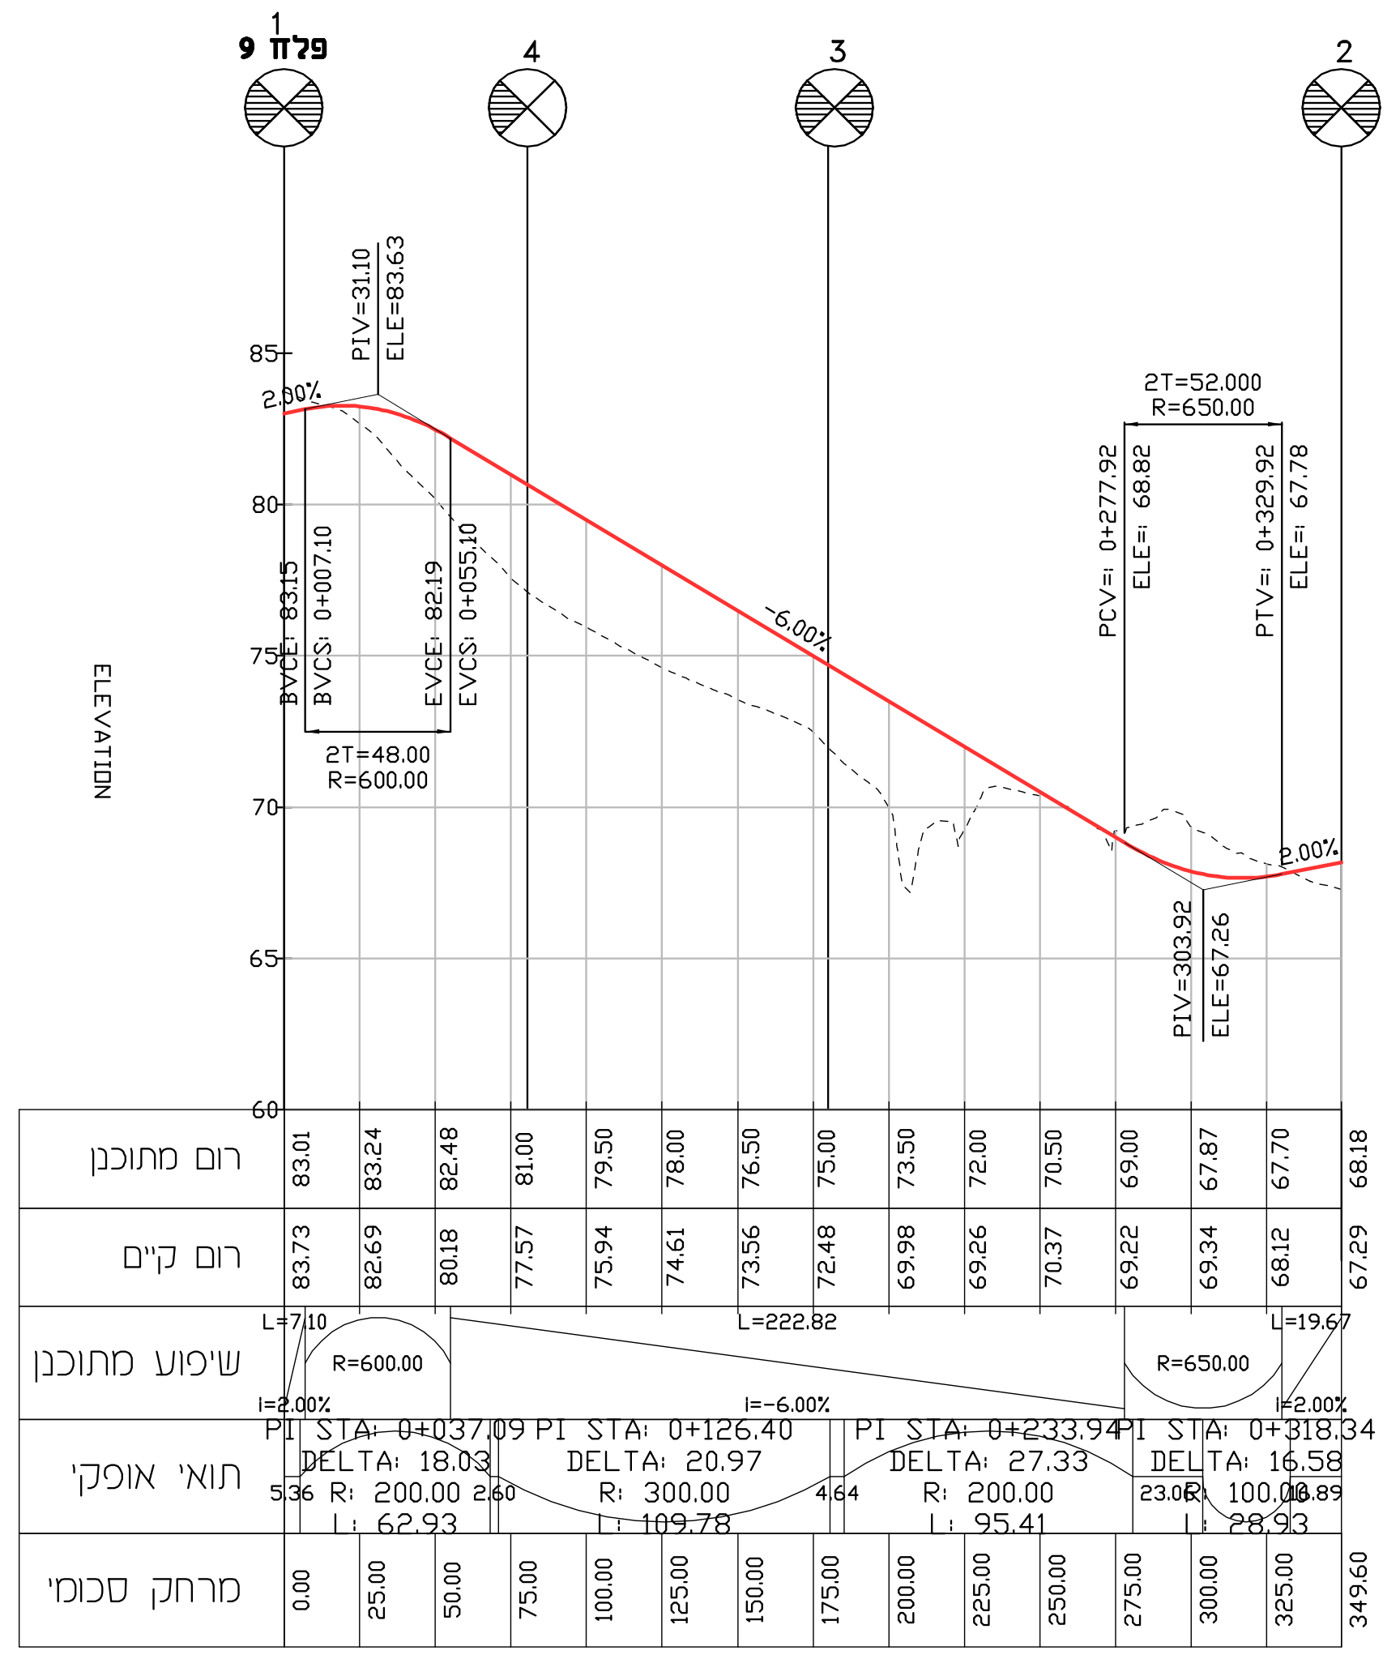

פלח 9
ELEVATION
רום מתוכנן
רום קיים
שיפוע מתוכנן
תוואי אופקי
מרחק סכומי

8

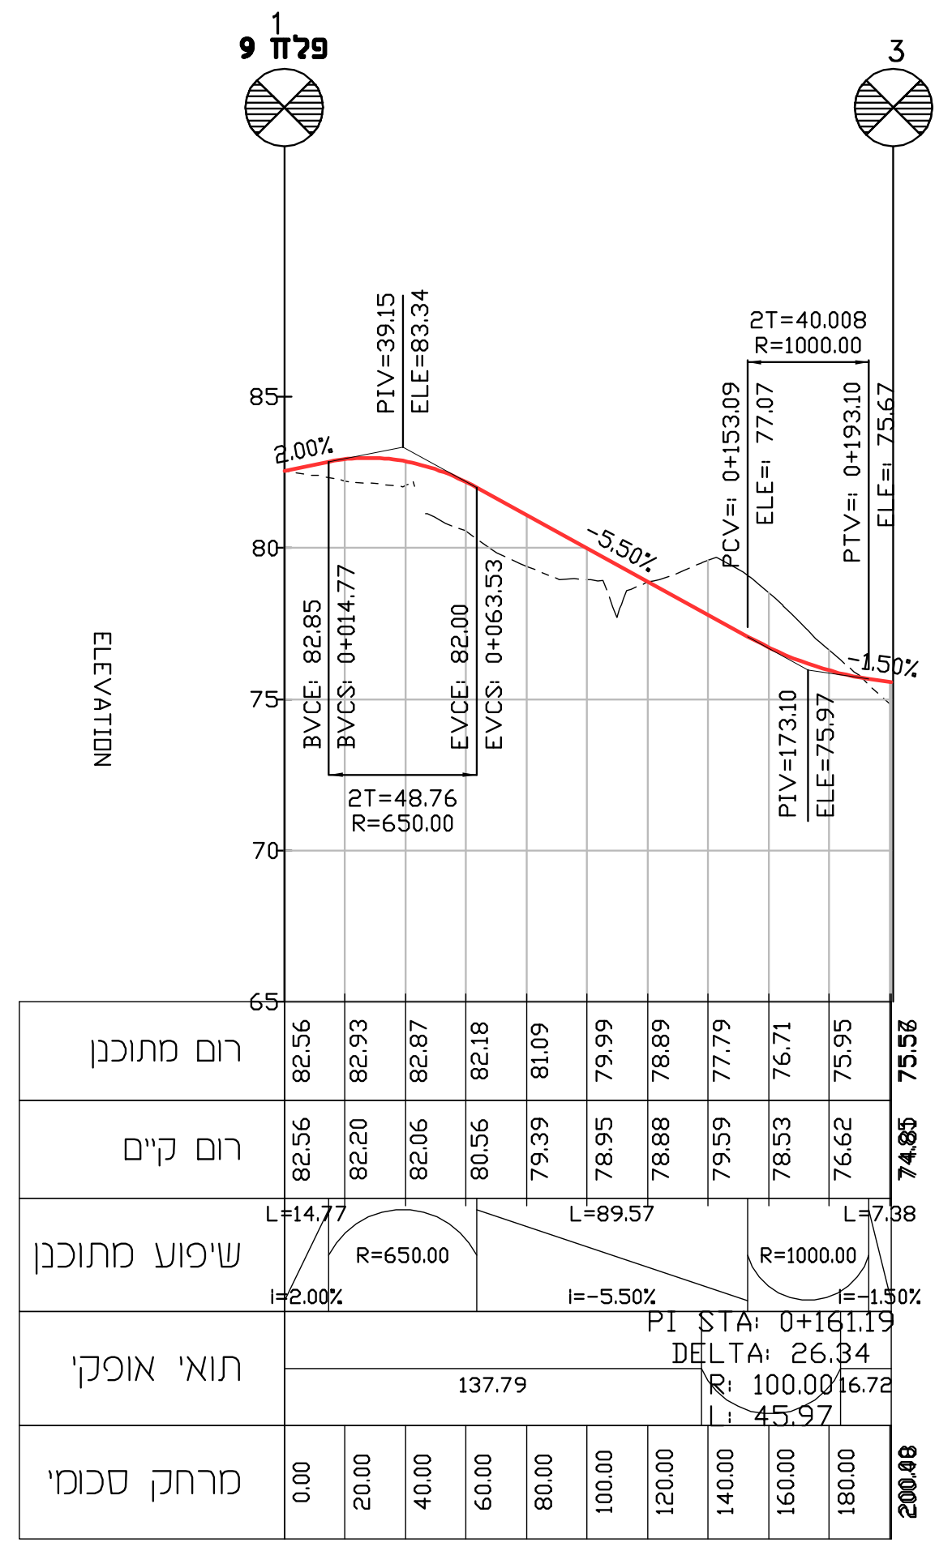

פלח 9
ELEVATION
רום מתוכנן
רום קיים
שיפוע מתוכנן
תוואי אופקי
מרחק סכומי

9

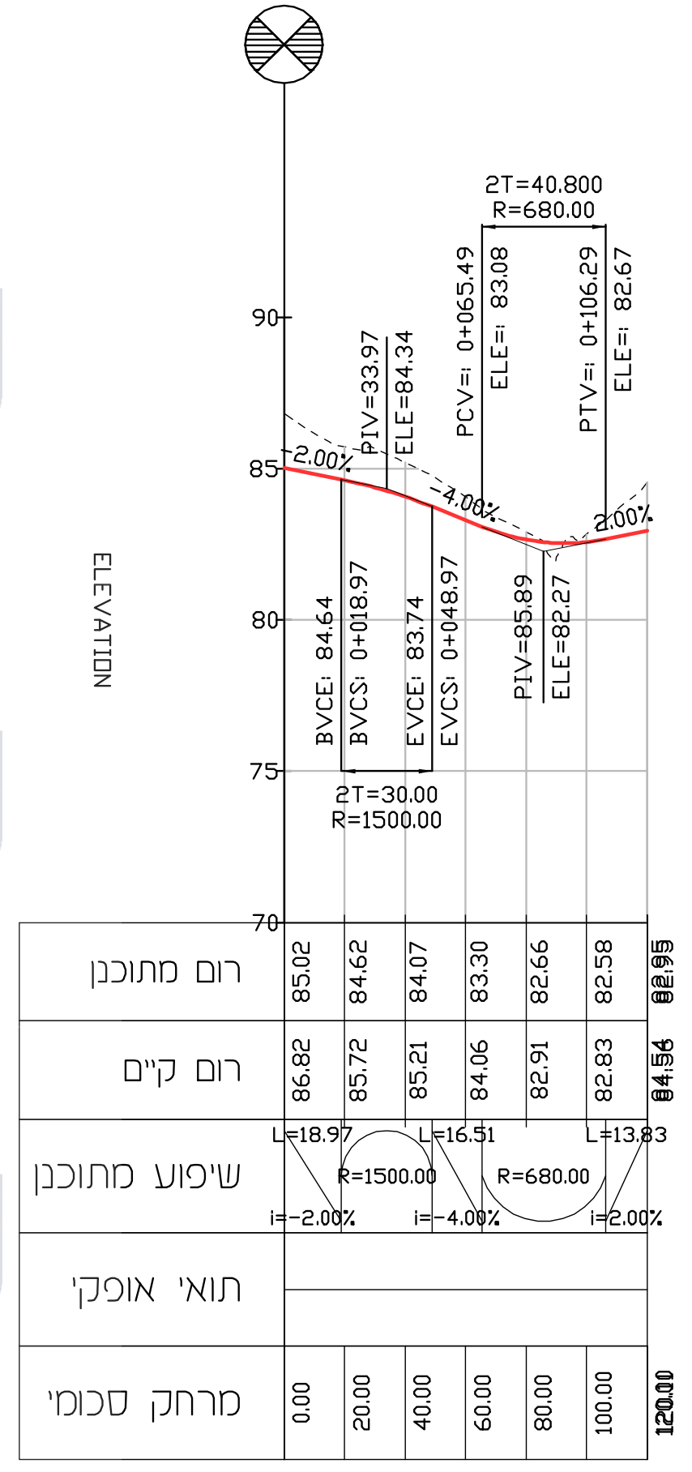
11

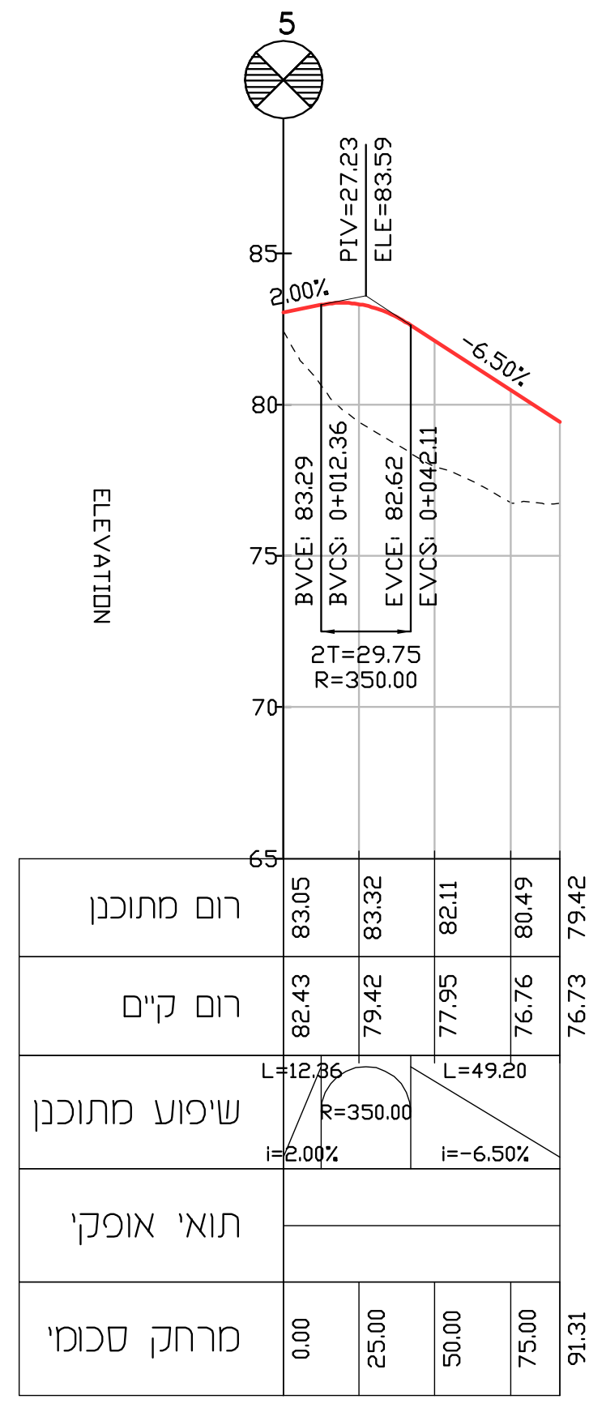
12

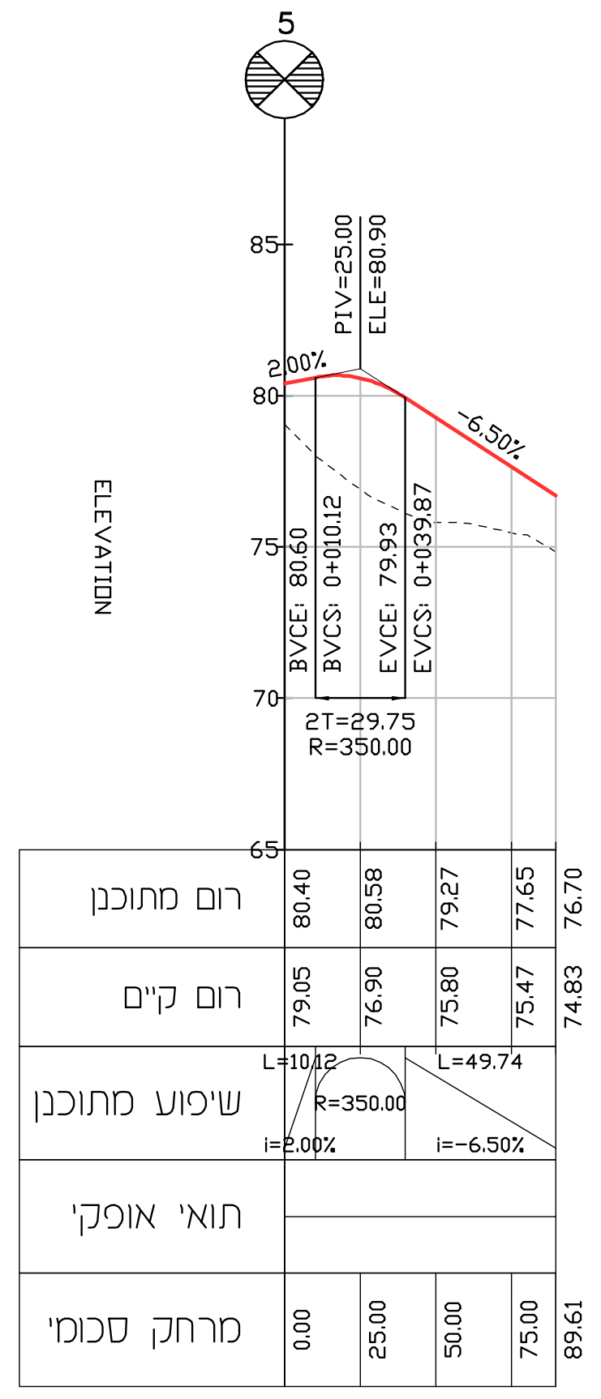
13

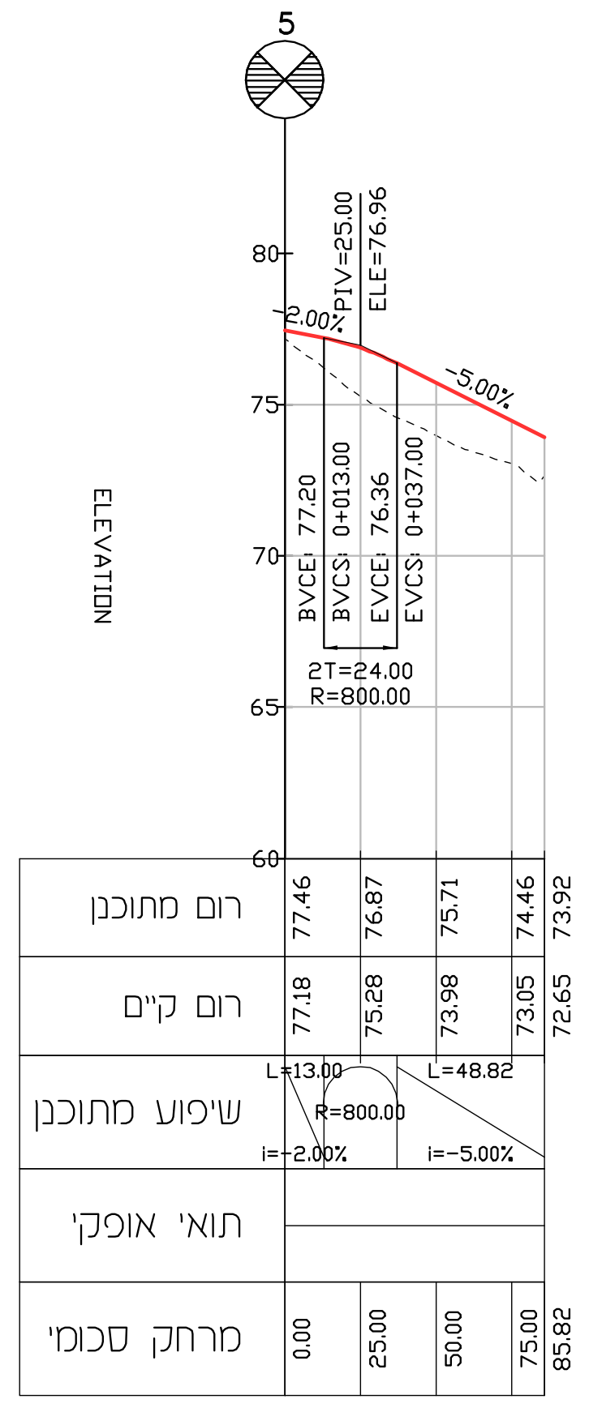
14

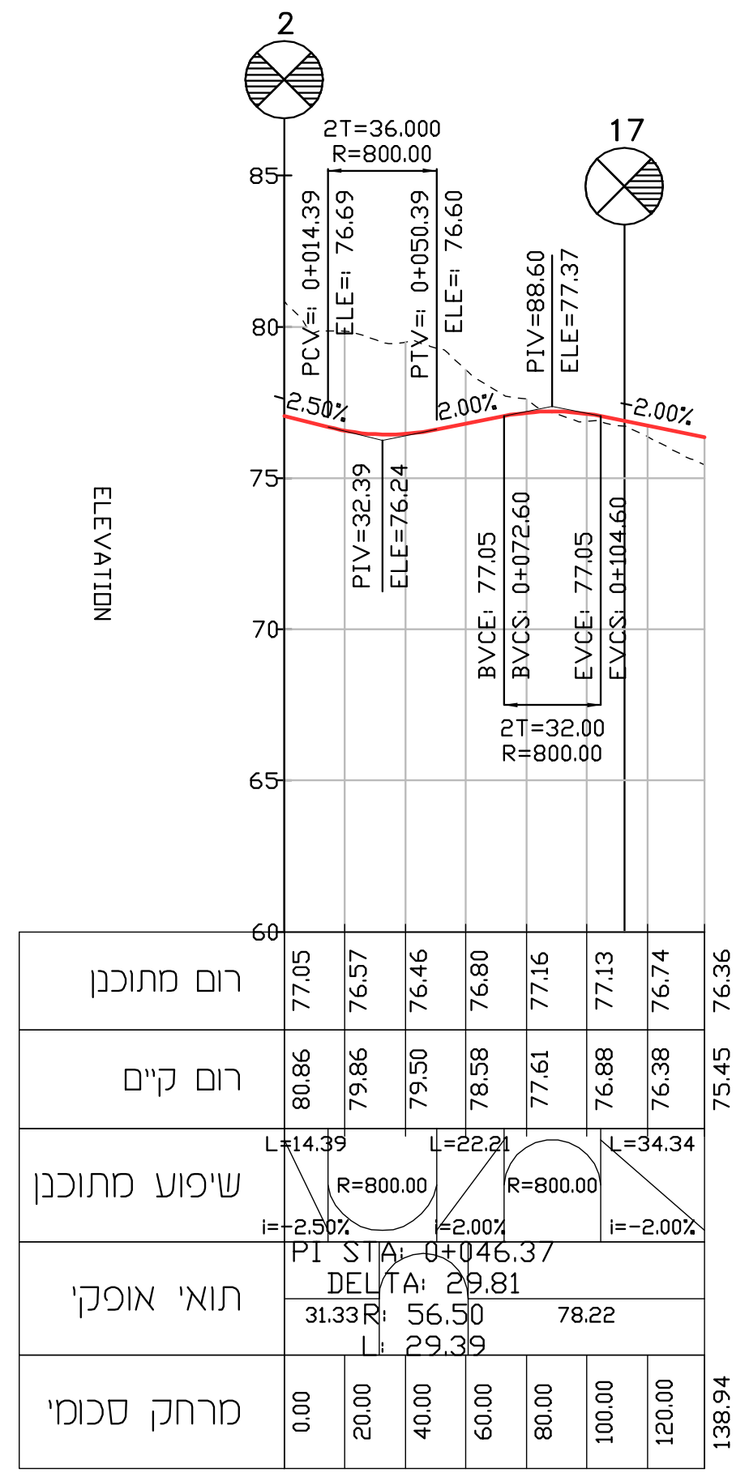
15

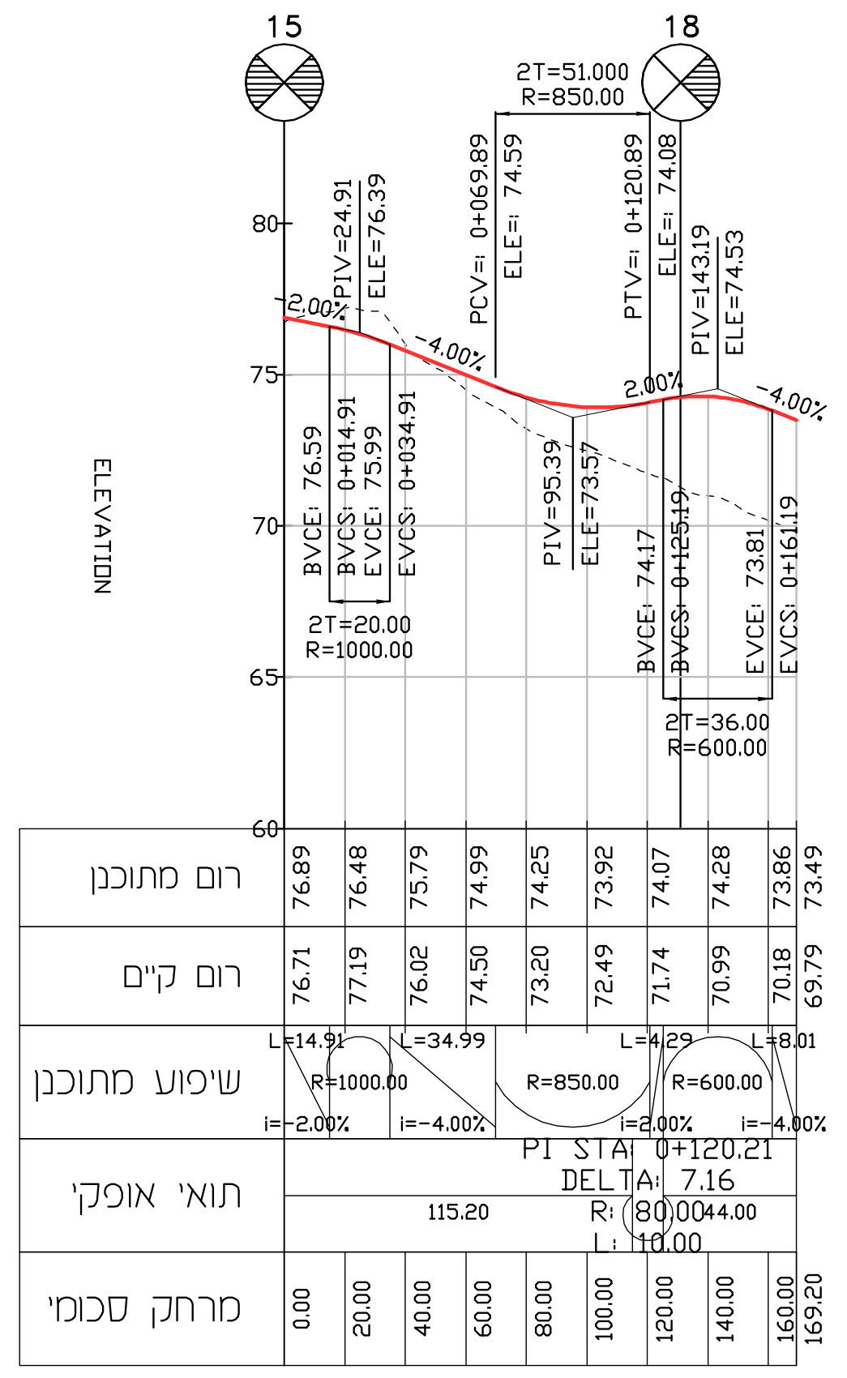
17

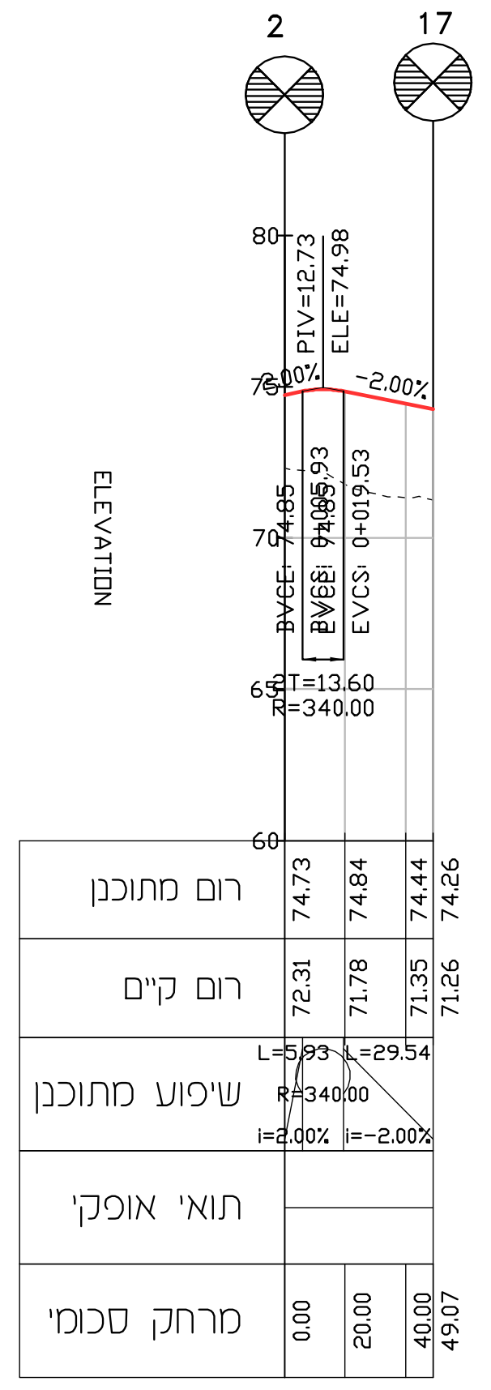
18

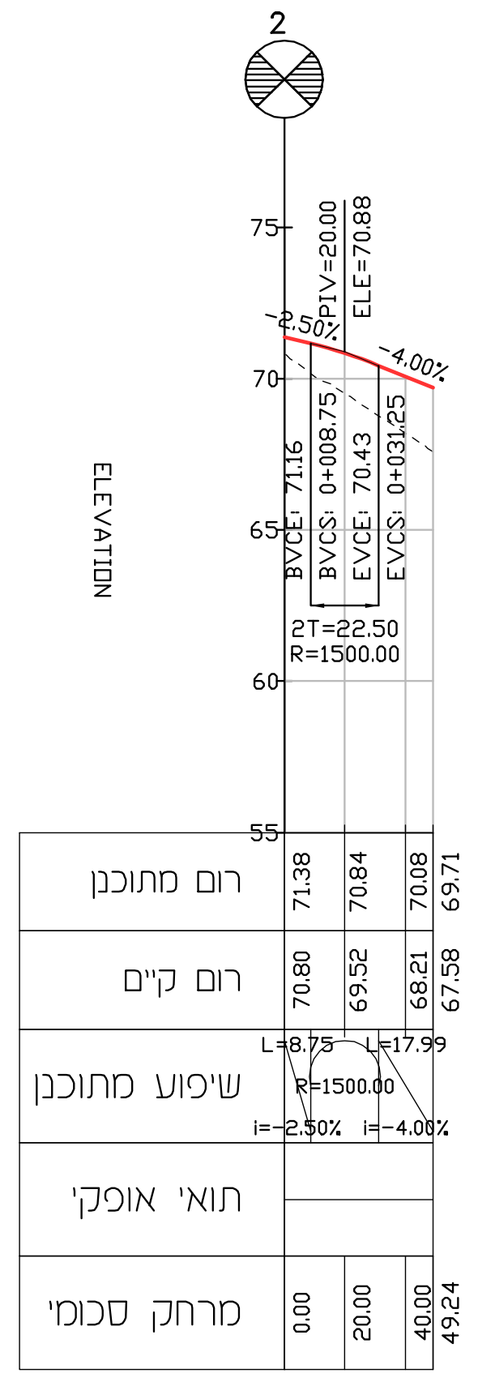
19

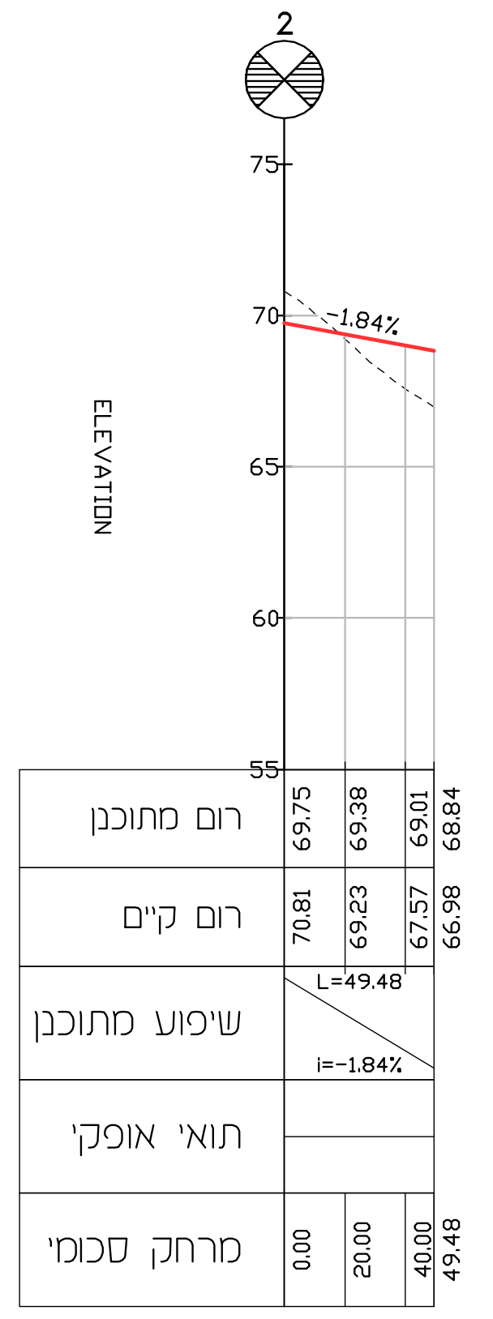
20