

גניון

אספלט קיים

מדרכה מתכננת

מדרכה קיימת

גבול מגרש

גבול תכנית

מס. עדכון מהדורה	תאריך	חתימה



תרשים סביבה חלוקת גיליונות :

מעמד התכנית :

תכנון מפורט	תכנון ארעי
תכנון מוקדם	תכנון סופי
לעיון	לעיון
למכרז	לביצוע
תאריך: 12.6.17	תאריך: 12.6.17

074 701 9055 04 608 2667

zahir@zhv-eng.net www.zhv-eng.net

הנדסה גנים


כפר ריינה, ת.ד. 446 מיקוד: 16940

תל שבע - תוספת 6 מגרשי מגורים חדשים בשכונה 26 גוש 100399 חלקה 48

שם התכנית: נספח תנועה

הוכן עבור: אחמד אבו עאבד

עורכים ומאשרים	שרטט:	תכנון:	בקר:
	עיסאם	זאהר	זאהר
תאריך:	12.06.2017	12.06.2017	12.06.2017
חתימה:	משרד האוצר - מחוז דרום		
סריכת תכנית:	הוועדה המחוזית החליטה ביום: 12/10/2017		
מס. העבודה:	0571	0571	0571

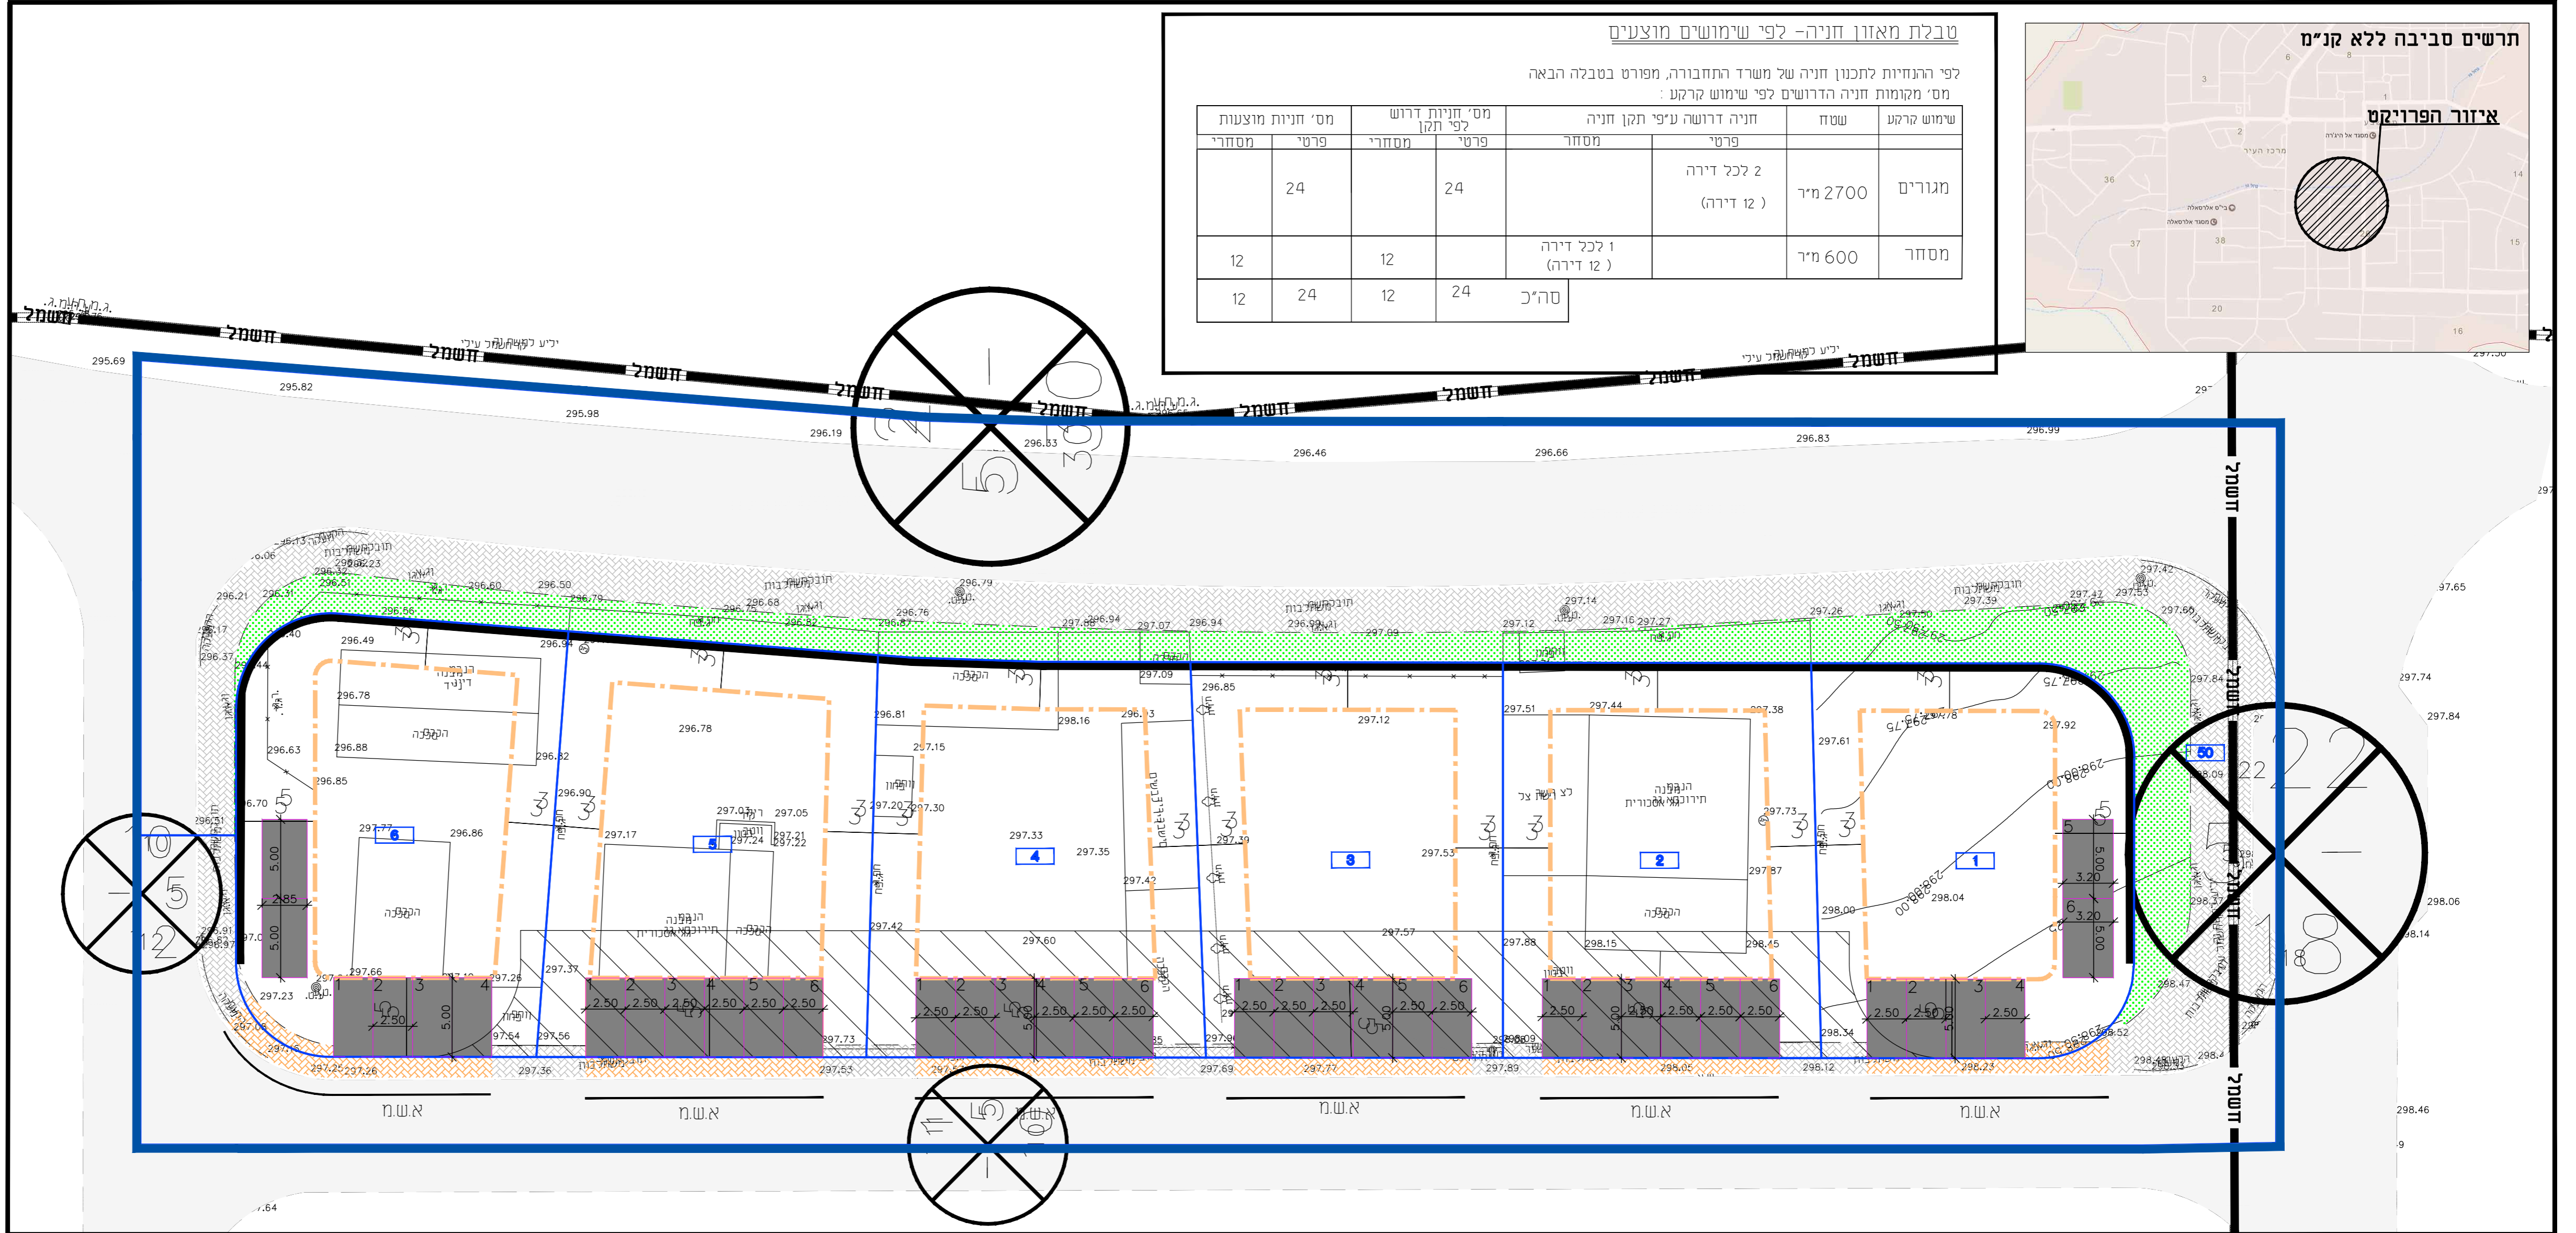

טבלת מאזון חניה- לפי שימושים מוצעים

לפי ההנחיות לתכנון חניה של משרד התחבורה, מפורט בטבלה הבאה מס' מקומות חניה הדרושים לפי שימוש קרקע :

שימוש קרקע	שטח	חניה דרושה ע"פי תקן חניה פרטי	מספר	מס' חניות דרוש לפי תקן פרטי	מס' חניות מוצעות פרטי	מסחרי
מגורים	2700 מ"ר	2 לכל דירה (12 דירה)	24	24	24	12
מסחר	600 מ"ר	1 לכל דירה (12 דירה)	12	12	12	12
סה"כ			36	36	36	24

