
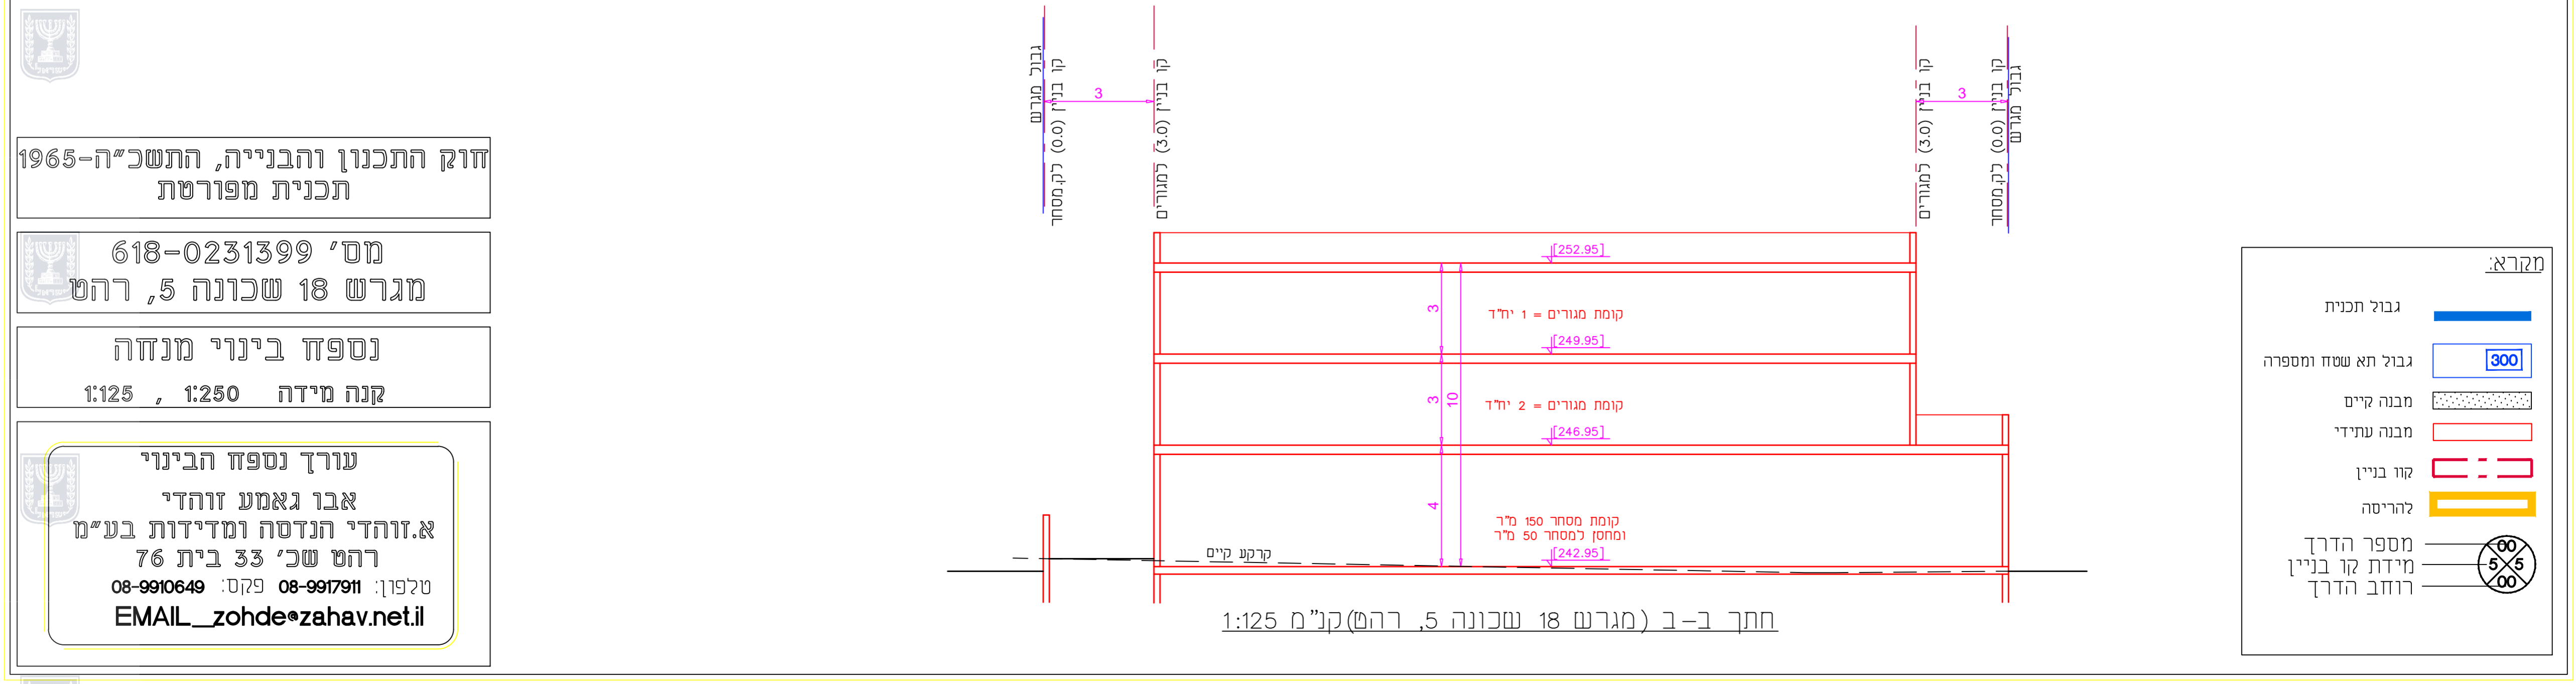


א. המרחב:
 1. המפה אינה לצרכי רישום.
 2. המפה משמרת רישום הארצי החדשה והאופרטיבית והאנכית ע"י גמדות ממשלתיות.
 3. גבולות המגרש נגמרו ותואמו רגפית בהתבסס על תבנית מאשי.
 4. משטח המגרש החדש בכותרת אינו מודד ואינו מתמשך ואינו באחריות החתום על המפה.
 5. המדידה נוצעה באמצעות מכשירי מדידה מסוג דיסטנס גא. ו/או G.P.S.
 6. גאולוגיה: לשנת א. תשס"ח. המרחב והגבולות החדש של החתום ע"י

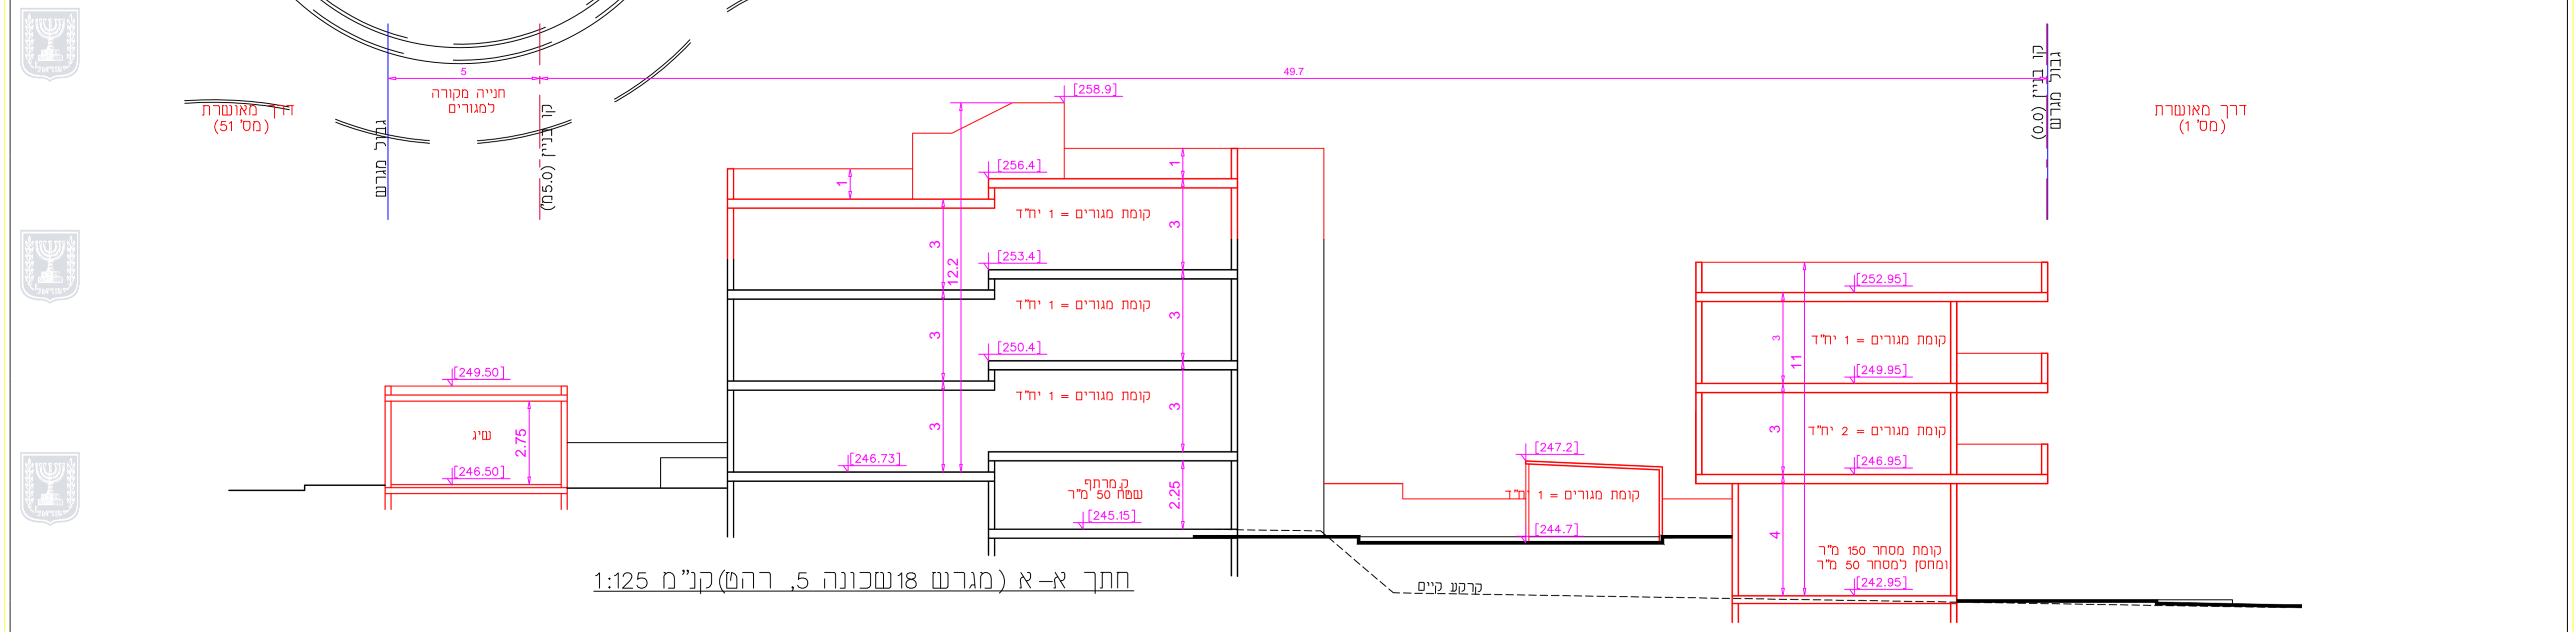

חוק התכנון והבניה, התשכ"ה-1965
תכנית מפורטת

מס' 618-0231399
 מגרש 18 שכונה 5, רה"מ

נספח בינוי מנחה
 קנה מידה 1:250, 1:125

עורך נספח הבינוי
 אבו גאמעה זוהדי
 א. זוהדי הנדסה ומדידות בע"מ
 רה"מ ש"כ 33 בית 76
 טלפון: 08-9917911 פקס: 08-9910649
 EMAIL_zohde@zahav.net.il

מזרח:

גבול תכנית	300
גבול תא שטח ומספרה	300
חובה קיים	300
מבנה עתידי	300
קו בניין	300
להריסה	300
מספר הדרך	300
מידת קו בניין	300
רוחב הדרך	300