חוק התכנון והבניה, התשכ"ה - 1965

משרד האוצר - מחוז דרום
ההועדה המחוזית החליטה ביום : 06/11/2017
להפקיד את התכנית 09/04/2018
תאריך יו"ר הועדה המחוזית

תכנית בינוי

נספח לתכנית מס' 651-0441063

תחנת מעבר לפסולת חקלאית
מושב ישע

גליון 1 מתוך 1

תחולה	מנחה
תיאור	
תאריך עריכת הנספח	23/08/2017
קנ"מ	1:500
תרשימים נוספים	קנ"מ
תרשים סביבה	1:20,000

שמות וחתימות:

עורך הנספח	שם: אברהם איידלשטין	חתימה:	
	תאגיד: א.ב. מתכננים		

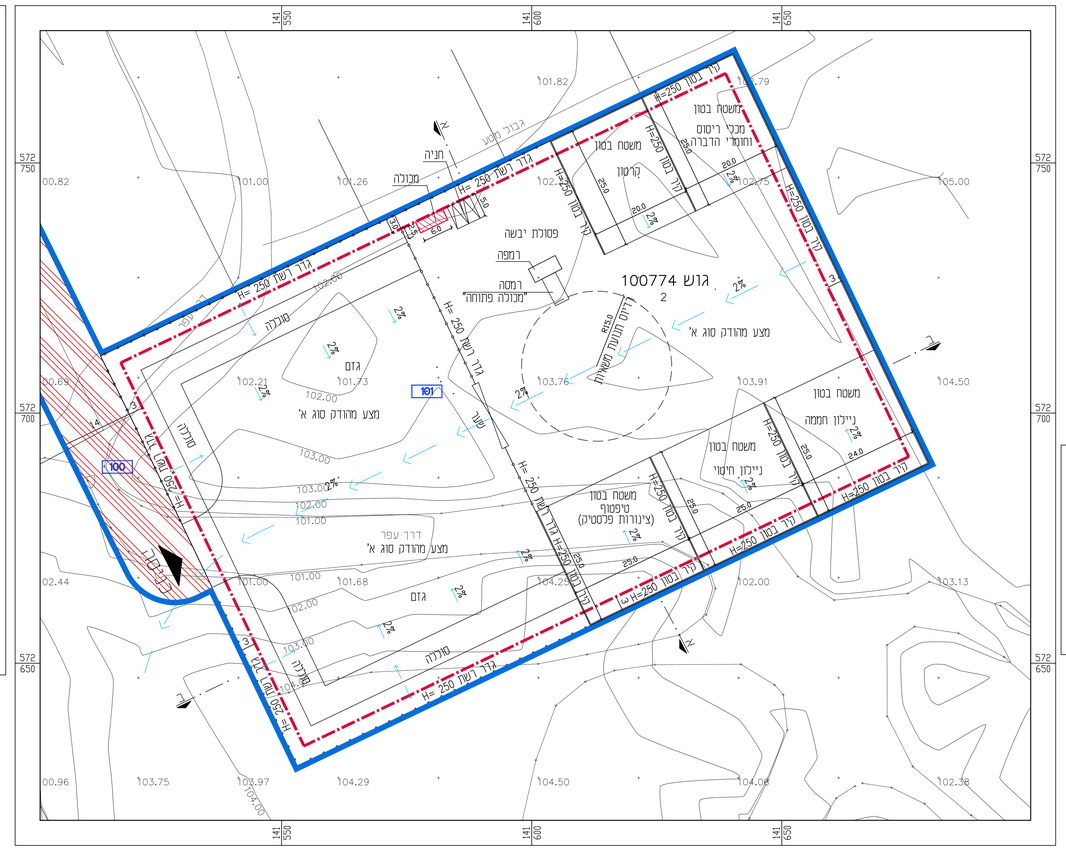

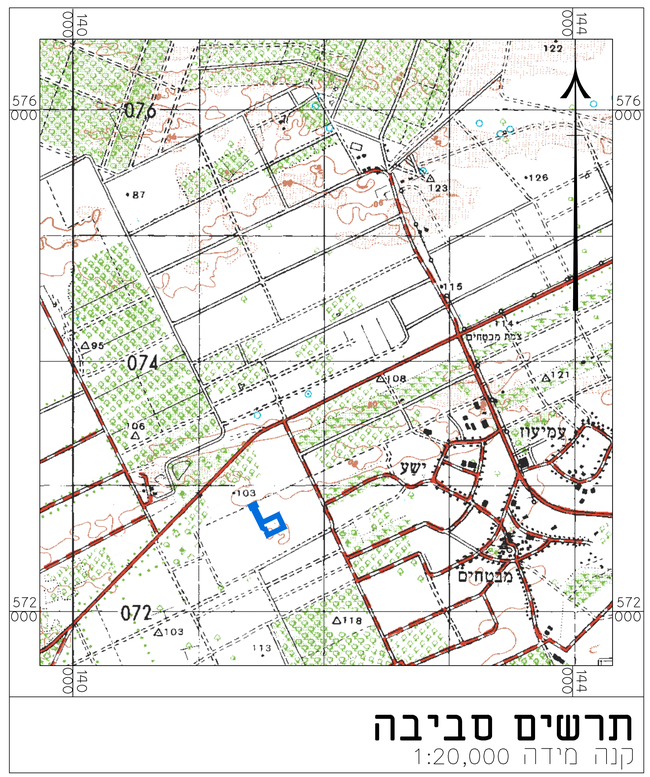

מכולה

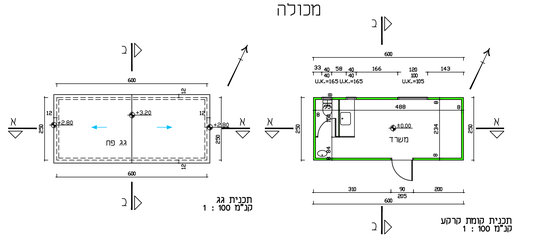

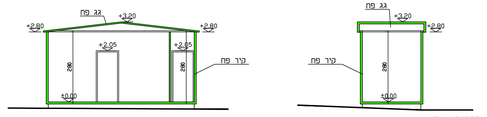

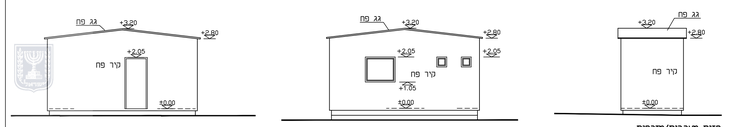

חישוב שטחים

2.50 x 6.00 = 15.00
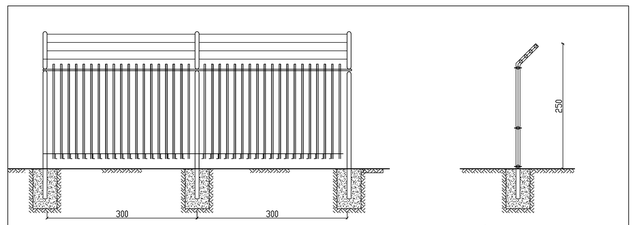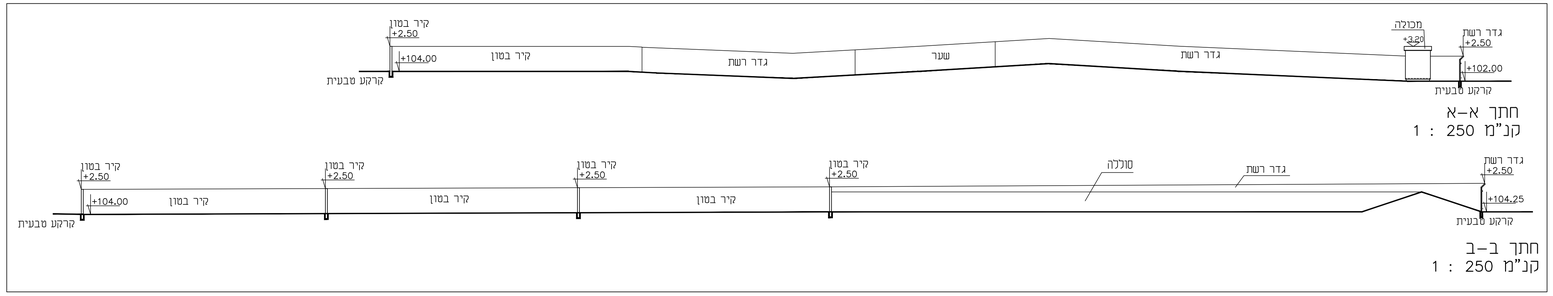
סה"כ שטח: מ"ר 15.00