




תרשים סביבה אורטופוטו 2008



1:20,000

קנ"מ

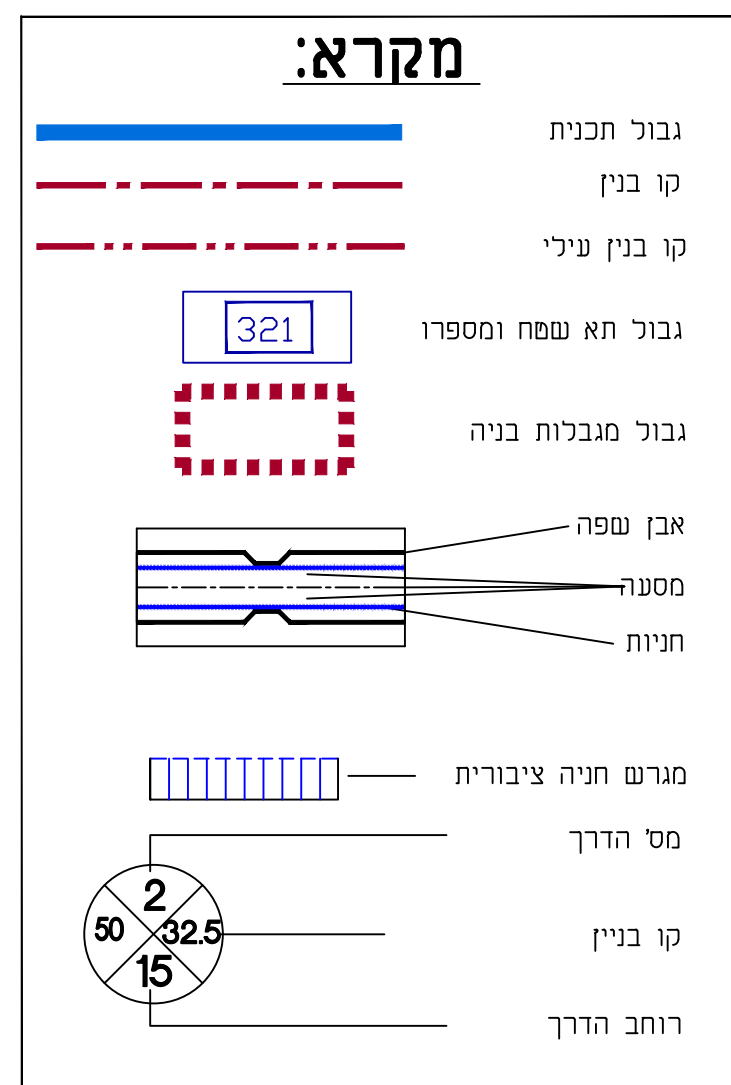


טבלת מאזן חניות

יעוד	חישוב חניות נדרשת לחישוב נחוץ	יחיד מ"ר	תקן	חניה לפי תקן	חניה מוצעת
מופענים	1500	מ"ר	1:20÷1:50	30÷75	65 מפלס 0
כנסים	1250	מ"ר	1:20÷1:50	25÷63	65 מפלס 1
מסחר	200	מ"ר	1:25÷1:50	4÷8	65 מפלס 2
משרדים	500	מ"ר	1:30÷1:50	10÷17	אופציה לחניה לא מקורה על הגג
חדרי תצוגה	500	מ"ר	1:40÷1:60	9÷13	
חדרי הרצאות	500	מ"ר	1:20÷1:50	10÷25	
שונות	500	מ"ר	1:20÷1:50	10÷25	
סה"כ				98÷226	195

הערות:

(1) מבנה שלוש קומות בשטח כולל של כ 5600 מ"ר

(2) נלקח בחשבון ממוצע בין מינימום נדרש למקסי נדרש עם הקלה של 30% עקב שימוש בחניון המלונות

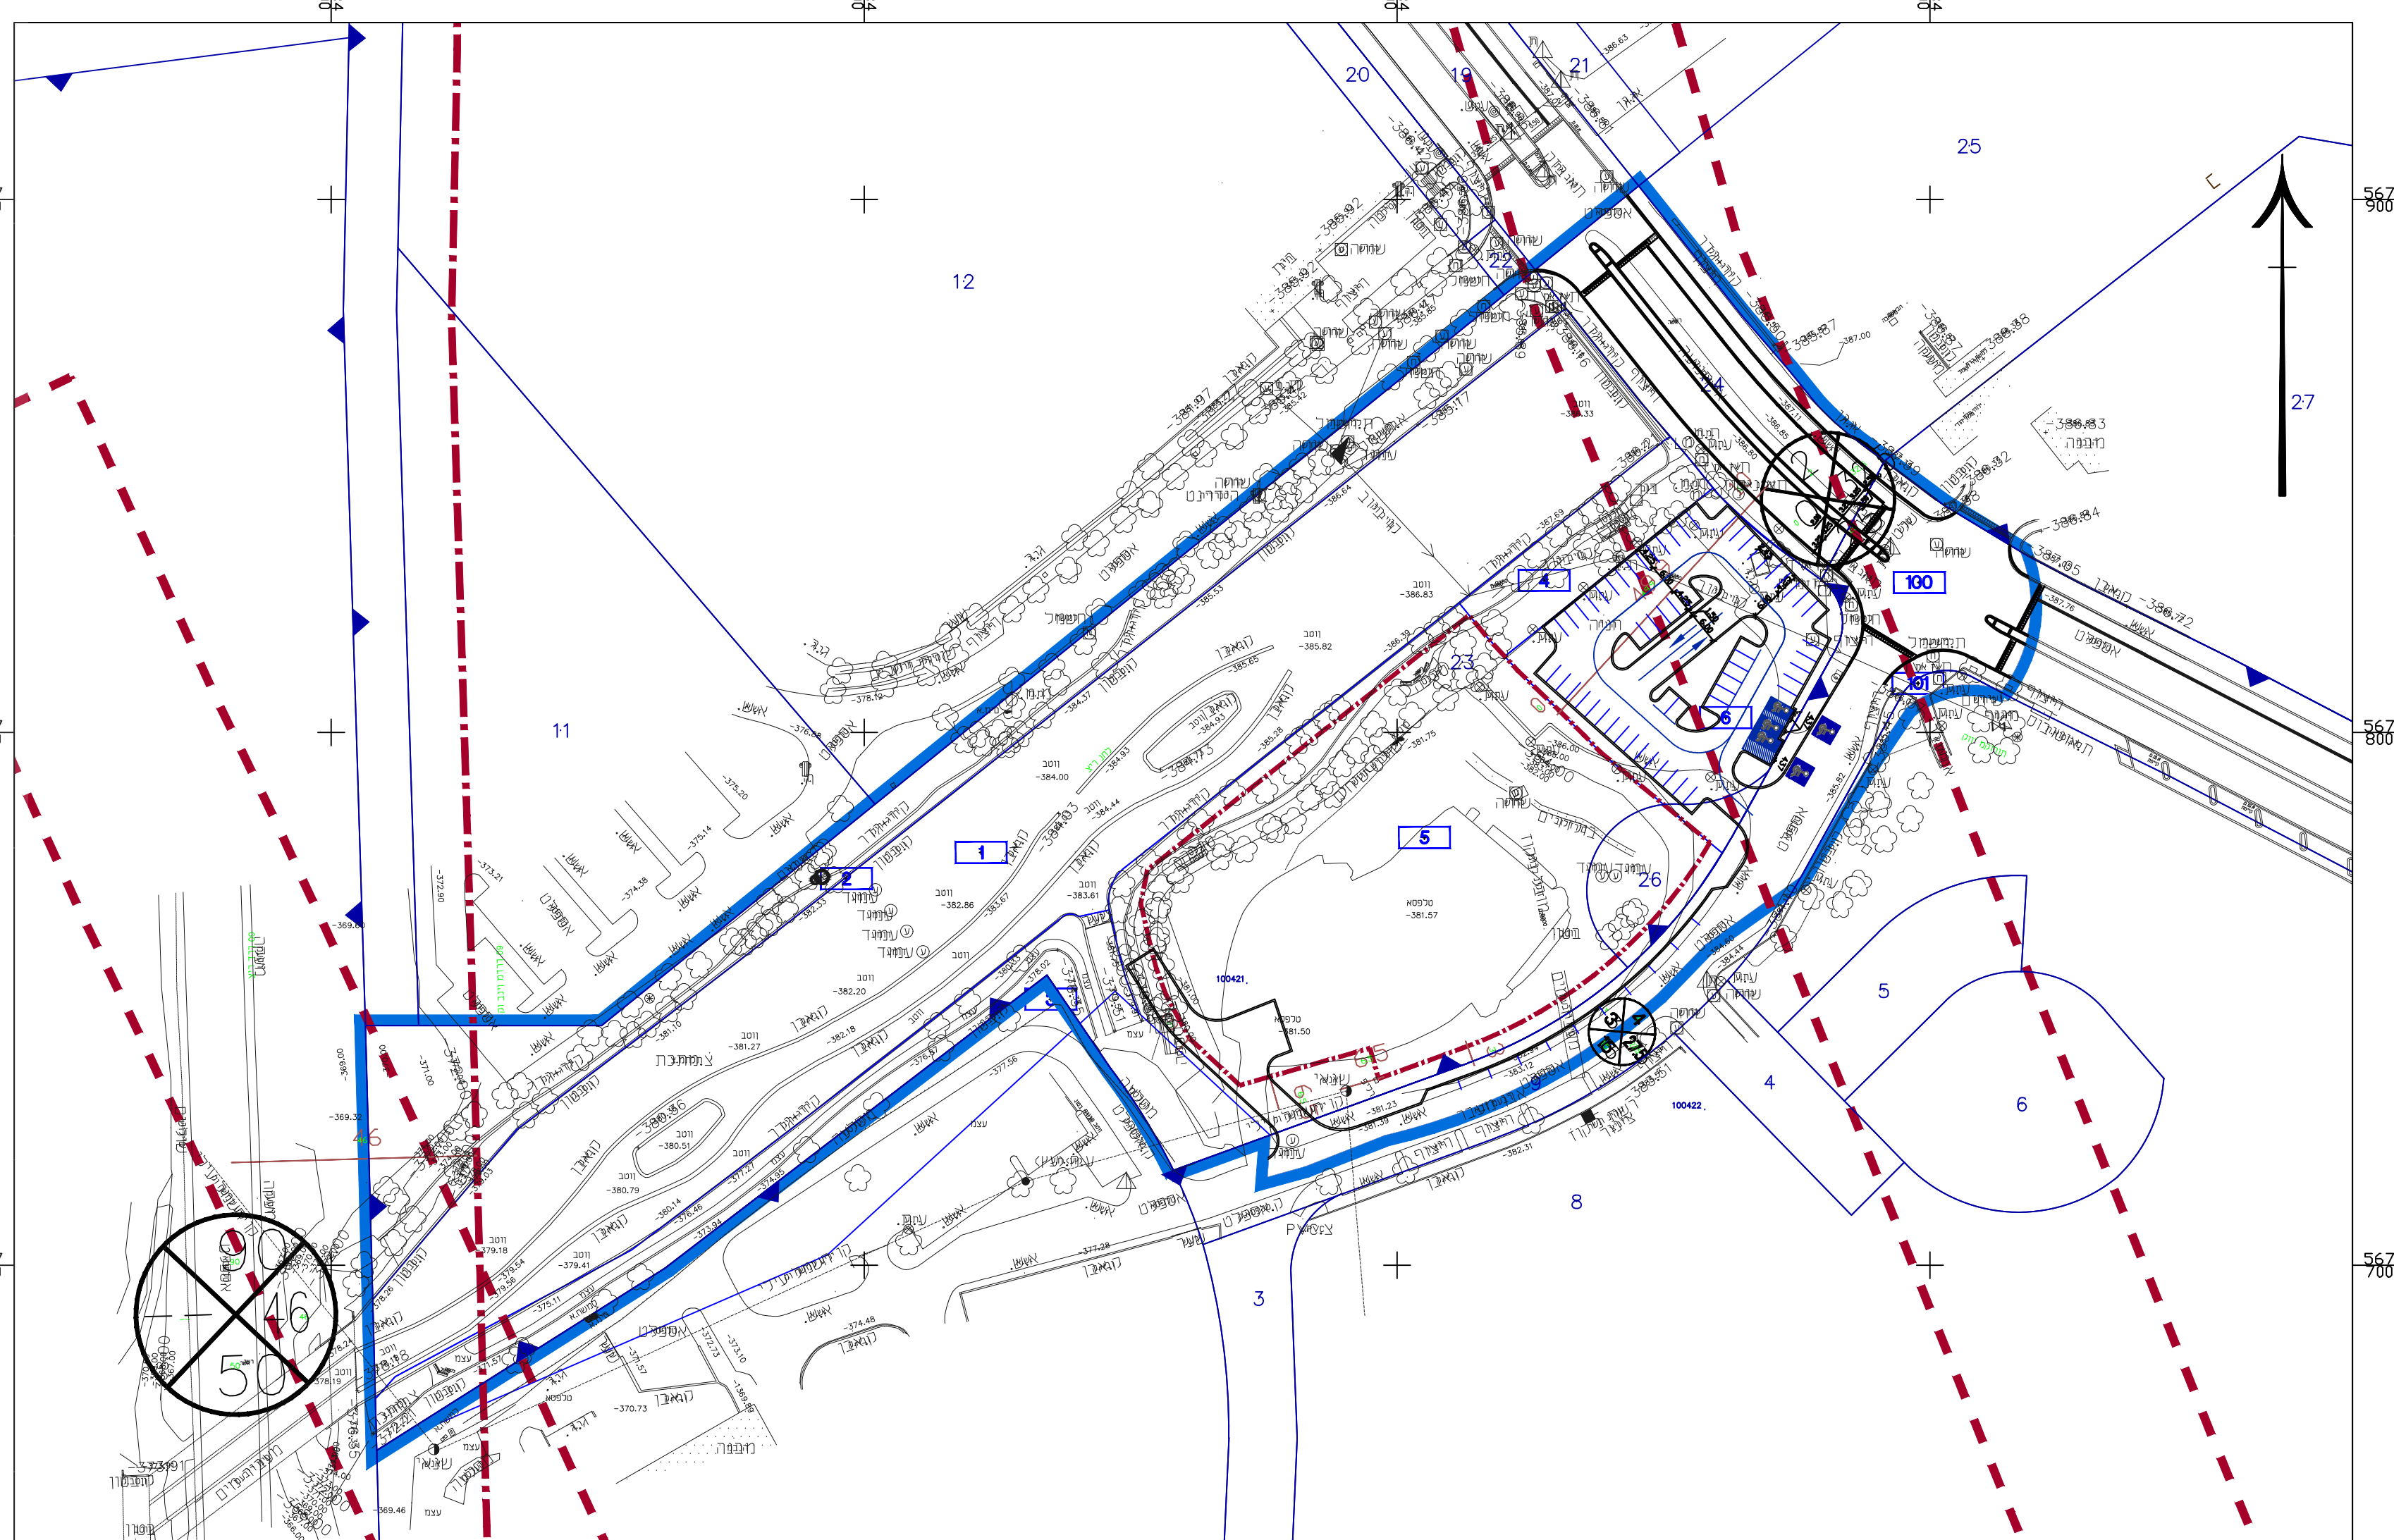

נספח תנועה וחדניה

נספח לתכנית מס' 656-0598995

מרכז תרבות, כנסים ואירועים
עין בוקק
(34/139/03/10)

גליון 1 מתוך 1

תחולה	רקע
תיאור	-----
תאריך עריכת הנספח	--/--/--
קנ"מ	1:1000
תרשימים נוספים	
שם תרשים	----
שם תרשים	----
שם תרשים	----
שם תרשים	----
שם תרשים	----
שם תרשים	----
שם תרשים	----

שמות וחתימות:

עורך הנספח	שם: שמואל שגל	חתימה:
	תאריך: מהוד הנדסה בע"מ	