חוק התכנון והבניה, התשכ"ה - 1965
משרד האוצר - מפת מדידה
הועדה המחוזית החליטה ביום :
20/11/2017
להפקיד את התכנית
תאריך 04/07/2018
ירלי הועדה המחוזית

מרחב תכנון נגב מזרחי

תכנית מס' 652-0452912

ערערה- שכונה 11

נספח חתכים לאורך

קנ"מ: 1:1000

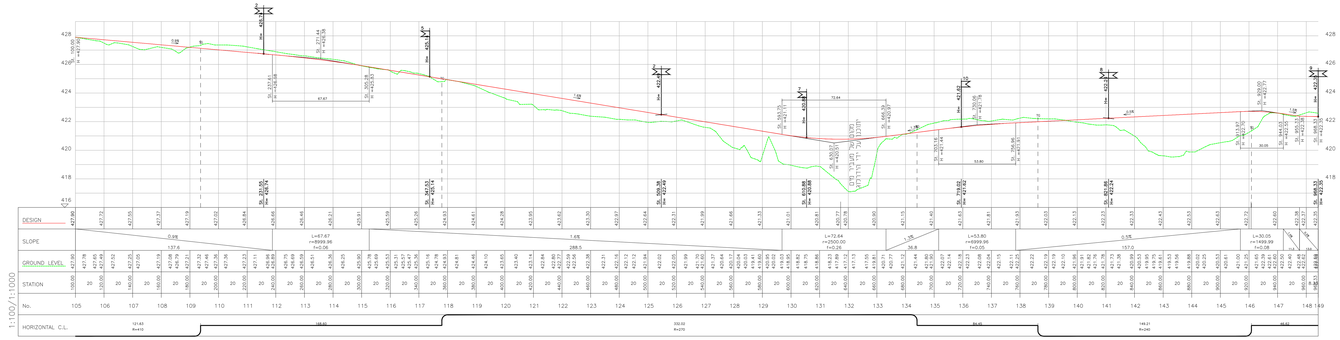

Road1

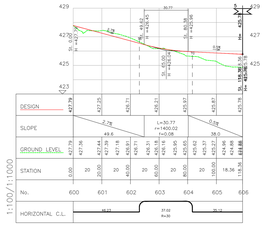

ROAD: 6

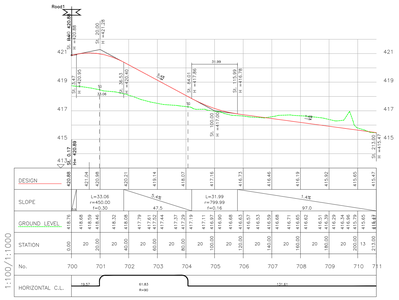

ROAD: 7

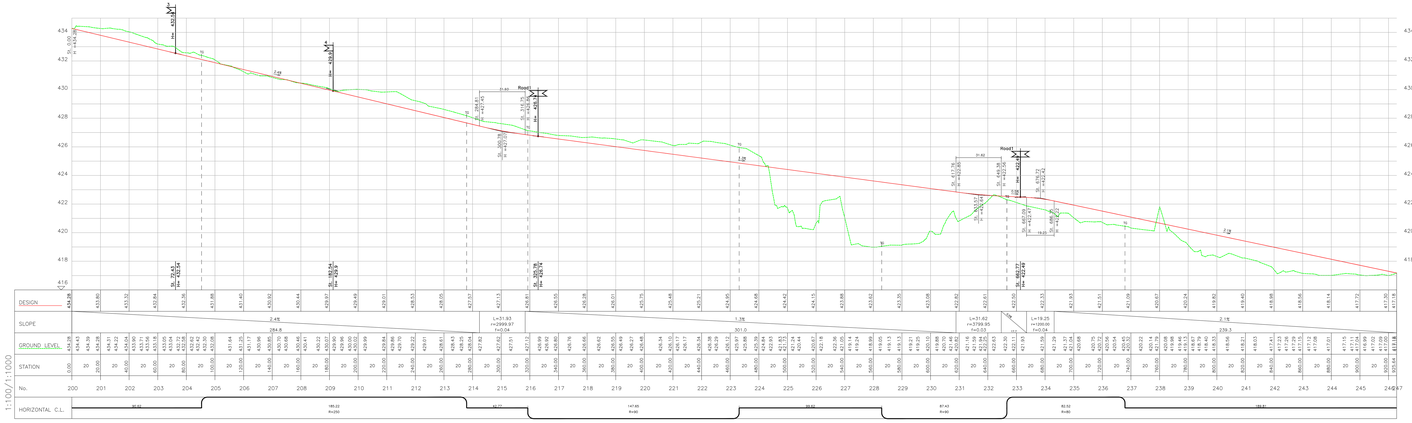

ROAD: 2

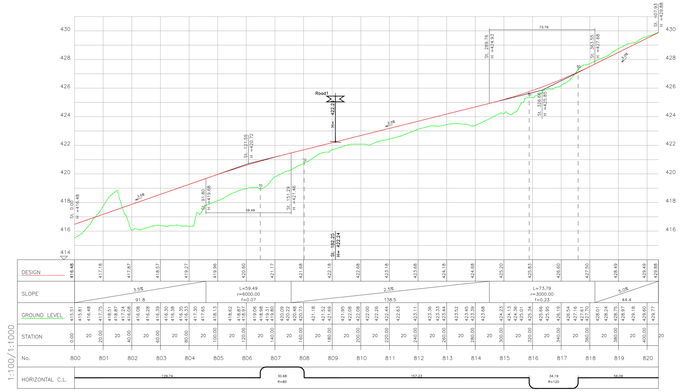

ROAD: 8

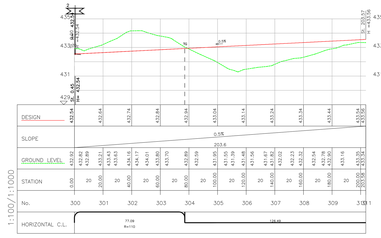

ROAD: 3

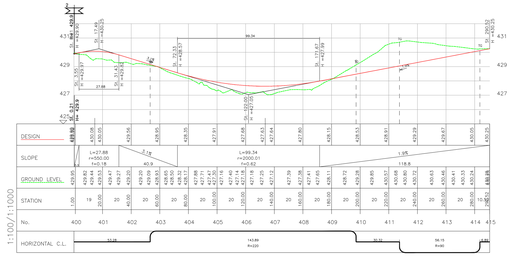

ROAD: 4

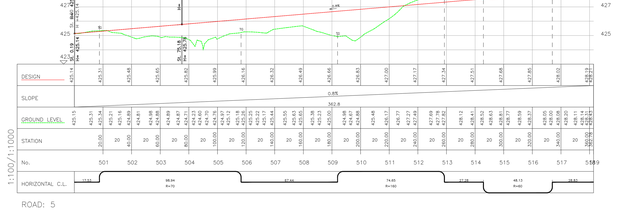

ROAD: 5

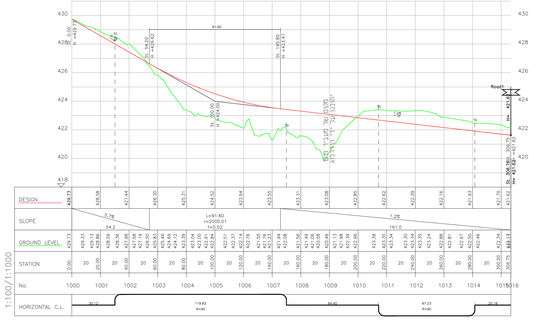

ROAD: 10

אל-רוד
רח' בית הדפוס 22, גבעת שאול, ירושלים
טל' 02-5328814 , פקס 02-5710373
email : ekroads@ekroads.co.il

תאריך	חתימה

שלב: הפקדה מהדורה :01 תאריך : 28.02.2018

עורך התכנית	אי- כון - אדריכלים	
	ע.מסחלבי, בר-גיל מחלה, ירושלים	
אי-כון@אי-כון.com	02-6796646	02-6797744