
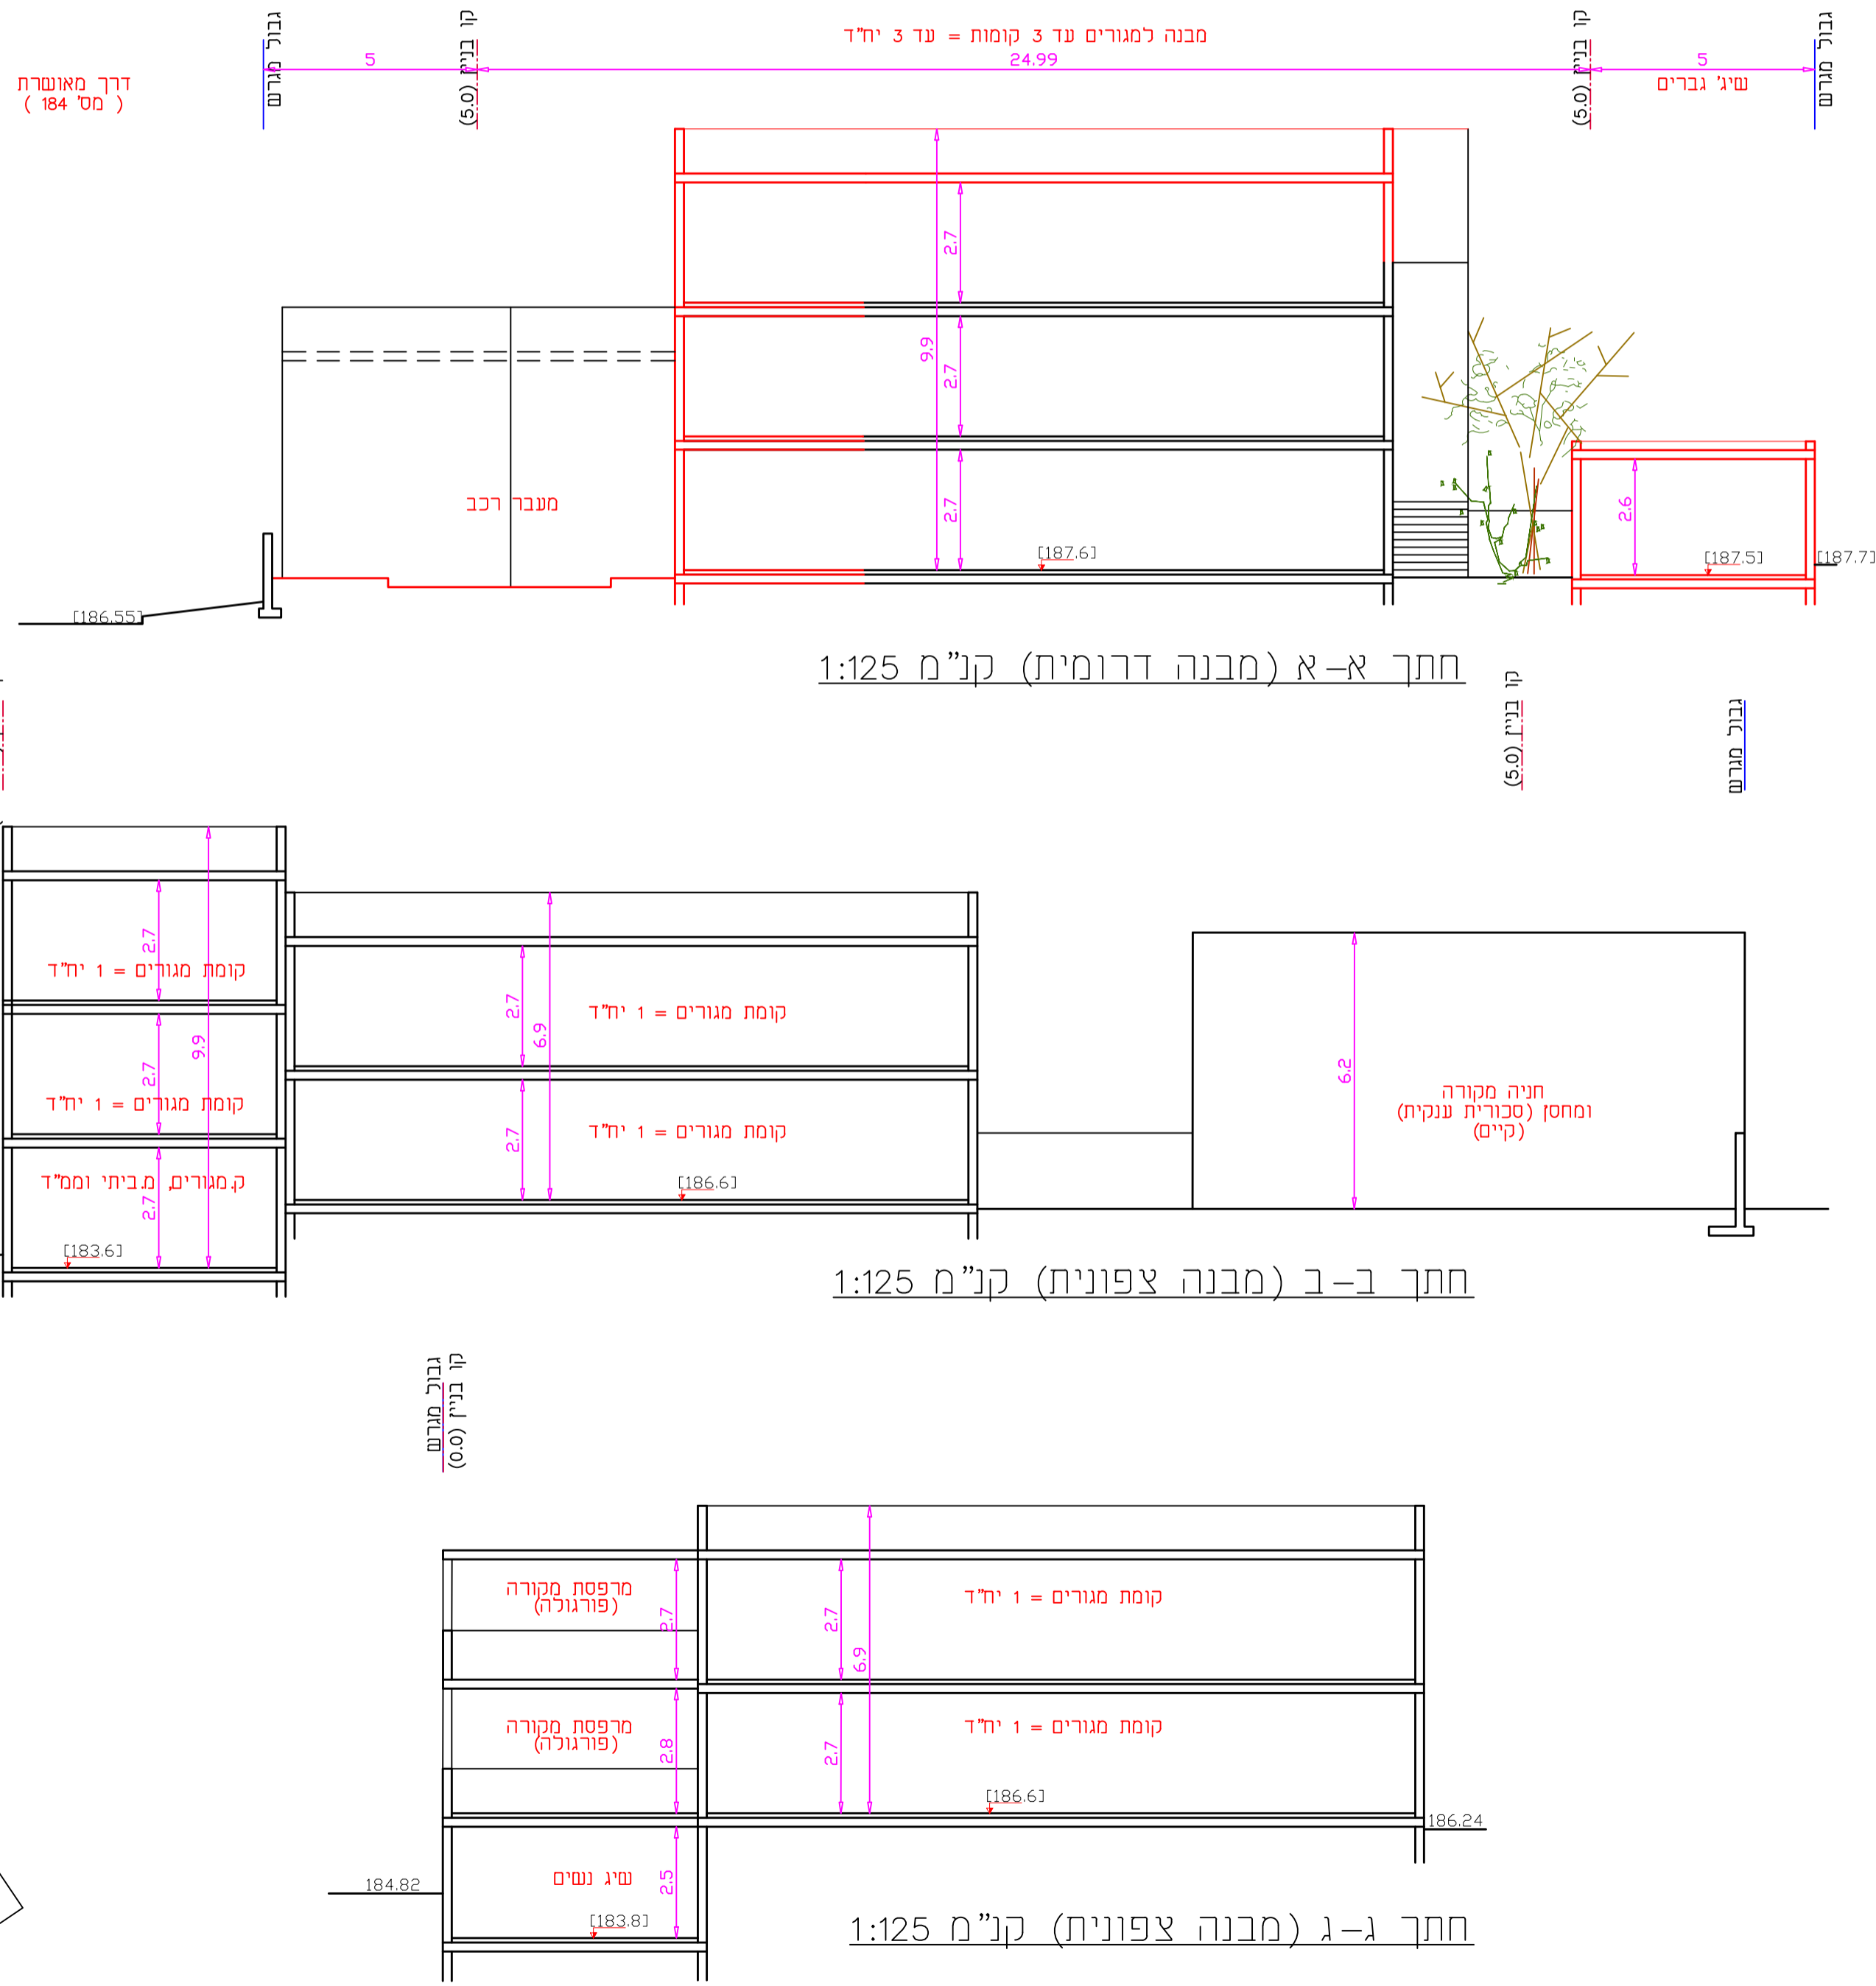


חוק התכנון והבניה, התשכ"ה-1965
 תכנית מפורטת

מס' 0263442-18-רהט
 מגרשים 241, 242 שכ' 18-רהט

נספח בינוי מנחה
 קנה מידה 1:250
 1:125

עורך נספח הבינוי
 אבו גאמע זוהדי
 א.זוהדי הנדסה ומדידות בע"מ
 רהט שכ' 33 בית 76
 טלפון: 08-9910649 08-991791
 EMAIL_zohde*zahav.net.il

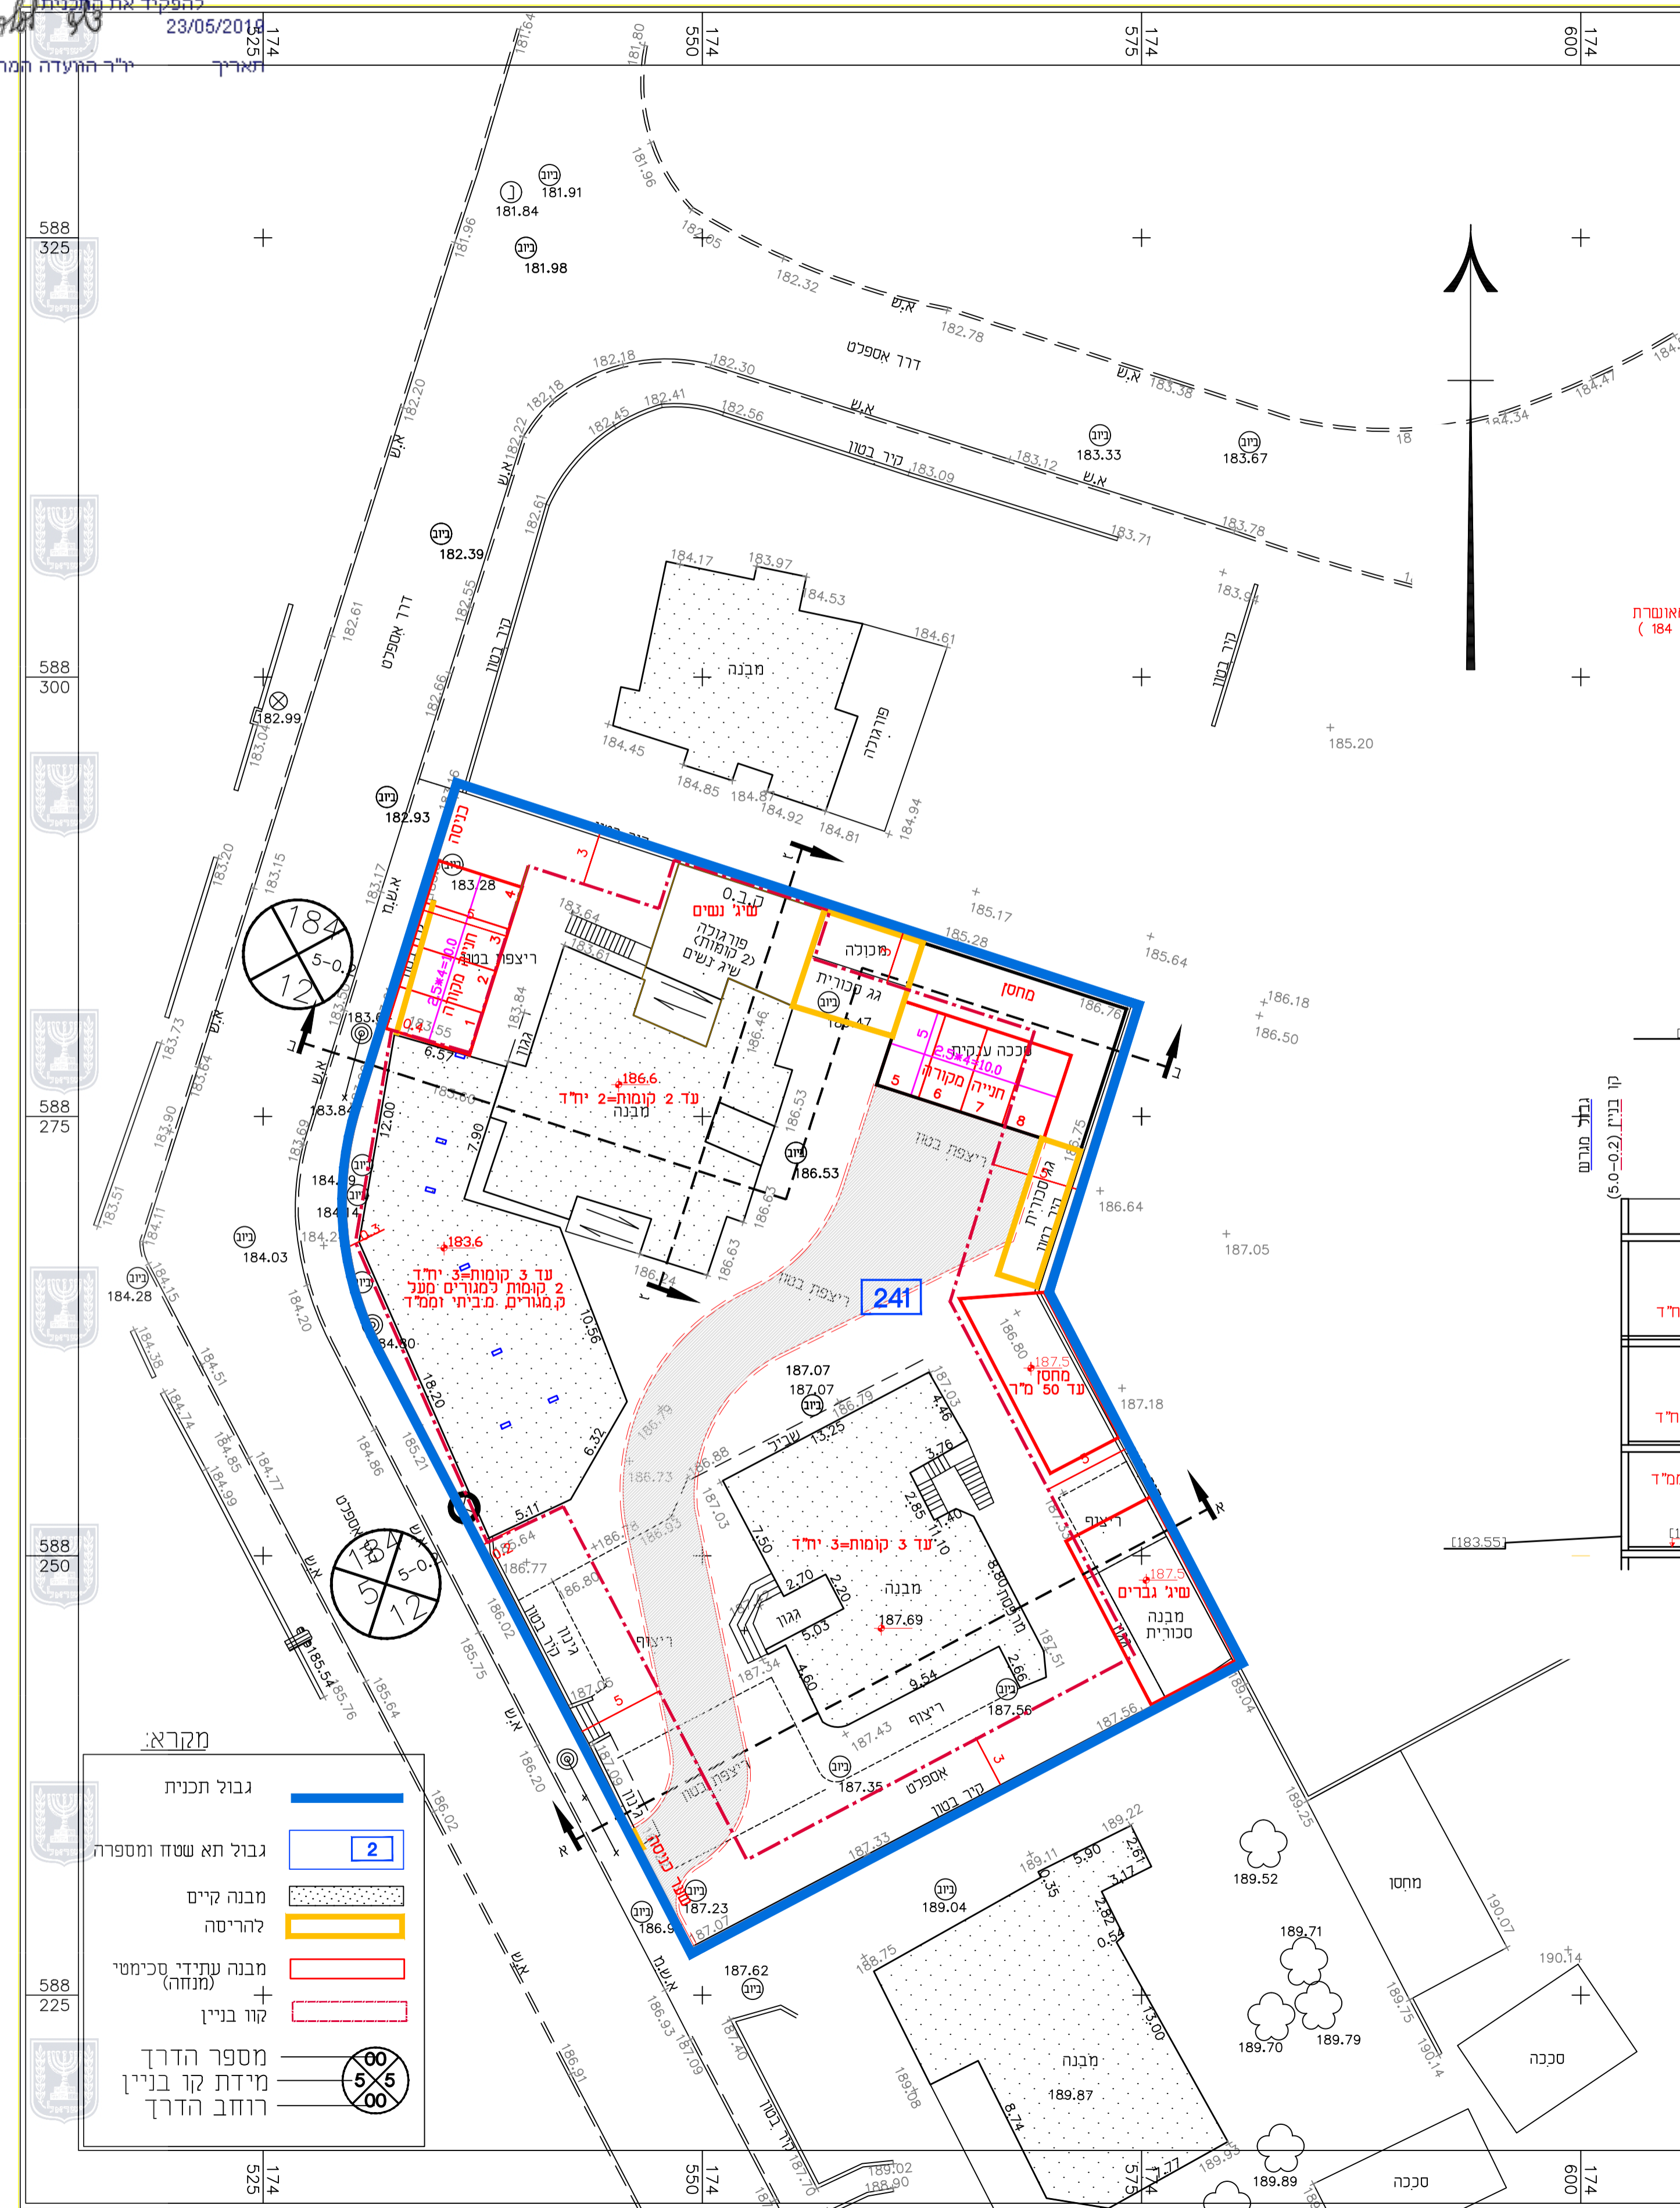

מפת

גבול תכנית	
גבול תא שטח ומספרה	
מבנה קיים להריסה	
מבנה עתידי סכימטי (מנחה)	
קו בניין	
מספר הדרך	
מידת קו בניין	
רוחב הדרך	