מכתב מאת 10:49:50 15/05/2018 1044 הפצה ביב תכנית מדידה

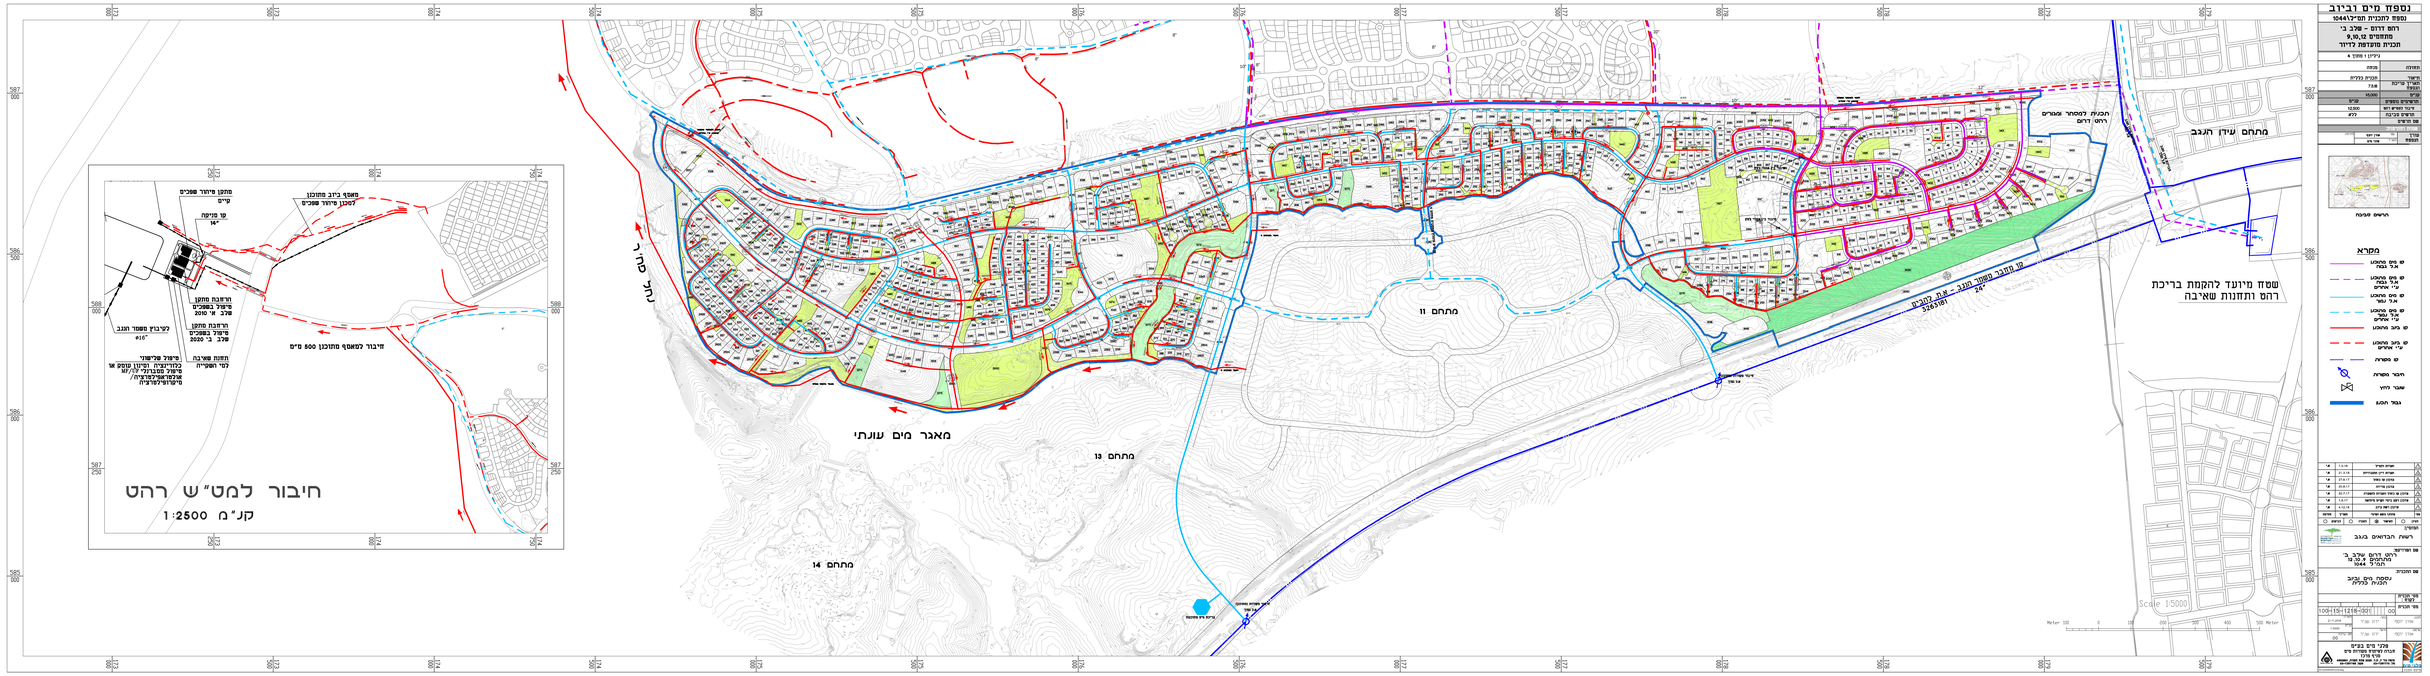

נספח מים וביוב

נספח לתכנית המ"ל\1044

רהט דרום - שלב ב'
מתחמים 9,10,12
תכנית מדמדמת לדיור

ביוב: מאזן א

מהדורה	מהדה
השלב	תכנית בנייה
תאריך	7/18
קנ"מ	1:2500
מרחב תכנון	קנים
רוחב המרחב	12,500
מספר בקבלה	472
שם המרחב	

מדד		אזור	
הכנת		אזור	

הרשים מעבמה

מקרא

- קו מים מתוכנן 8"-6" בנפח
- קו מים מתוכנן 8"-6" בנפח מ"ר מבנים
- קו מים מתוכנן 8"-6" בנפח
- קו מים מתוכנן מ"ר אלים
- קו ביב מתוכנן
- קו ביב מתוכנן מ"ר אלים
- קו מסורת
- חיבור למסורת
- שאבר לחיץ
- גבול תכנון

	שינוי מקדם	13.6.18	אר
	שינוי רלוון מבנה	27.12.16	אר
	עדכון מ' מאגר	27.6.17	אר
	עדכון מרחב	20.6.17	אר
	עדכון מ' נתוני תשתית	20.2.17	אר
	עדכון נתוני מבנה ותחנות	19.2.17	אר
	עדכון נתוני מבנה	4.12.16	אר
	הוספה נתוני מאגר	מאי 2016	מאס

מקור: ○ מאאר ● מאגר ○ הוספה

רשות הבדאים בנגב

שם הפרויקט
רהט דרום שלב ב'
המתחמים 9,10,12
תמ"ל 1044

שם התכנית
נספח מים וביוב
תכנית בנייה

מס' תכנית		
מס' תכנית	1044-15\1216\0001	00
מדד הכנה	מדד מבוא	מדד הקמה
01.11.2018		
מדד הקמה	מדד מבוא	מדד הקמה

מנהל מים בנגב
בעלות ותפעול מערכות מים
מרחב נגב
מרחב נגב בע"מ
מרחב נגב בע"מ