


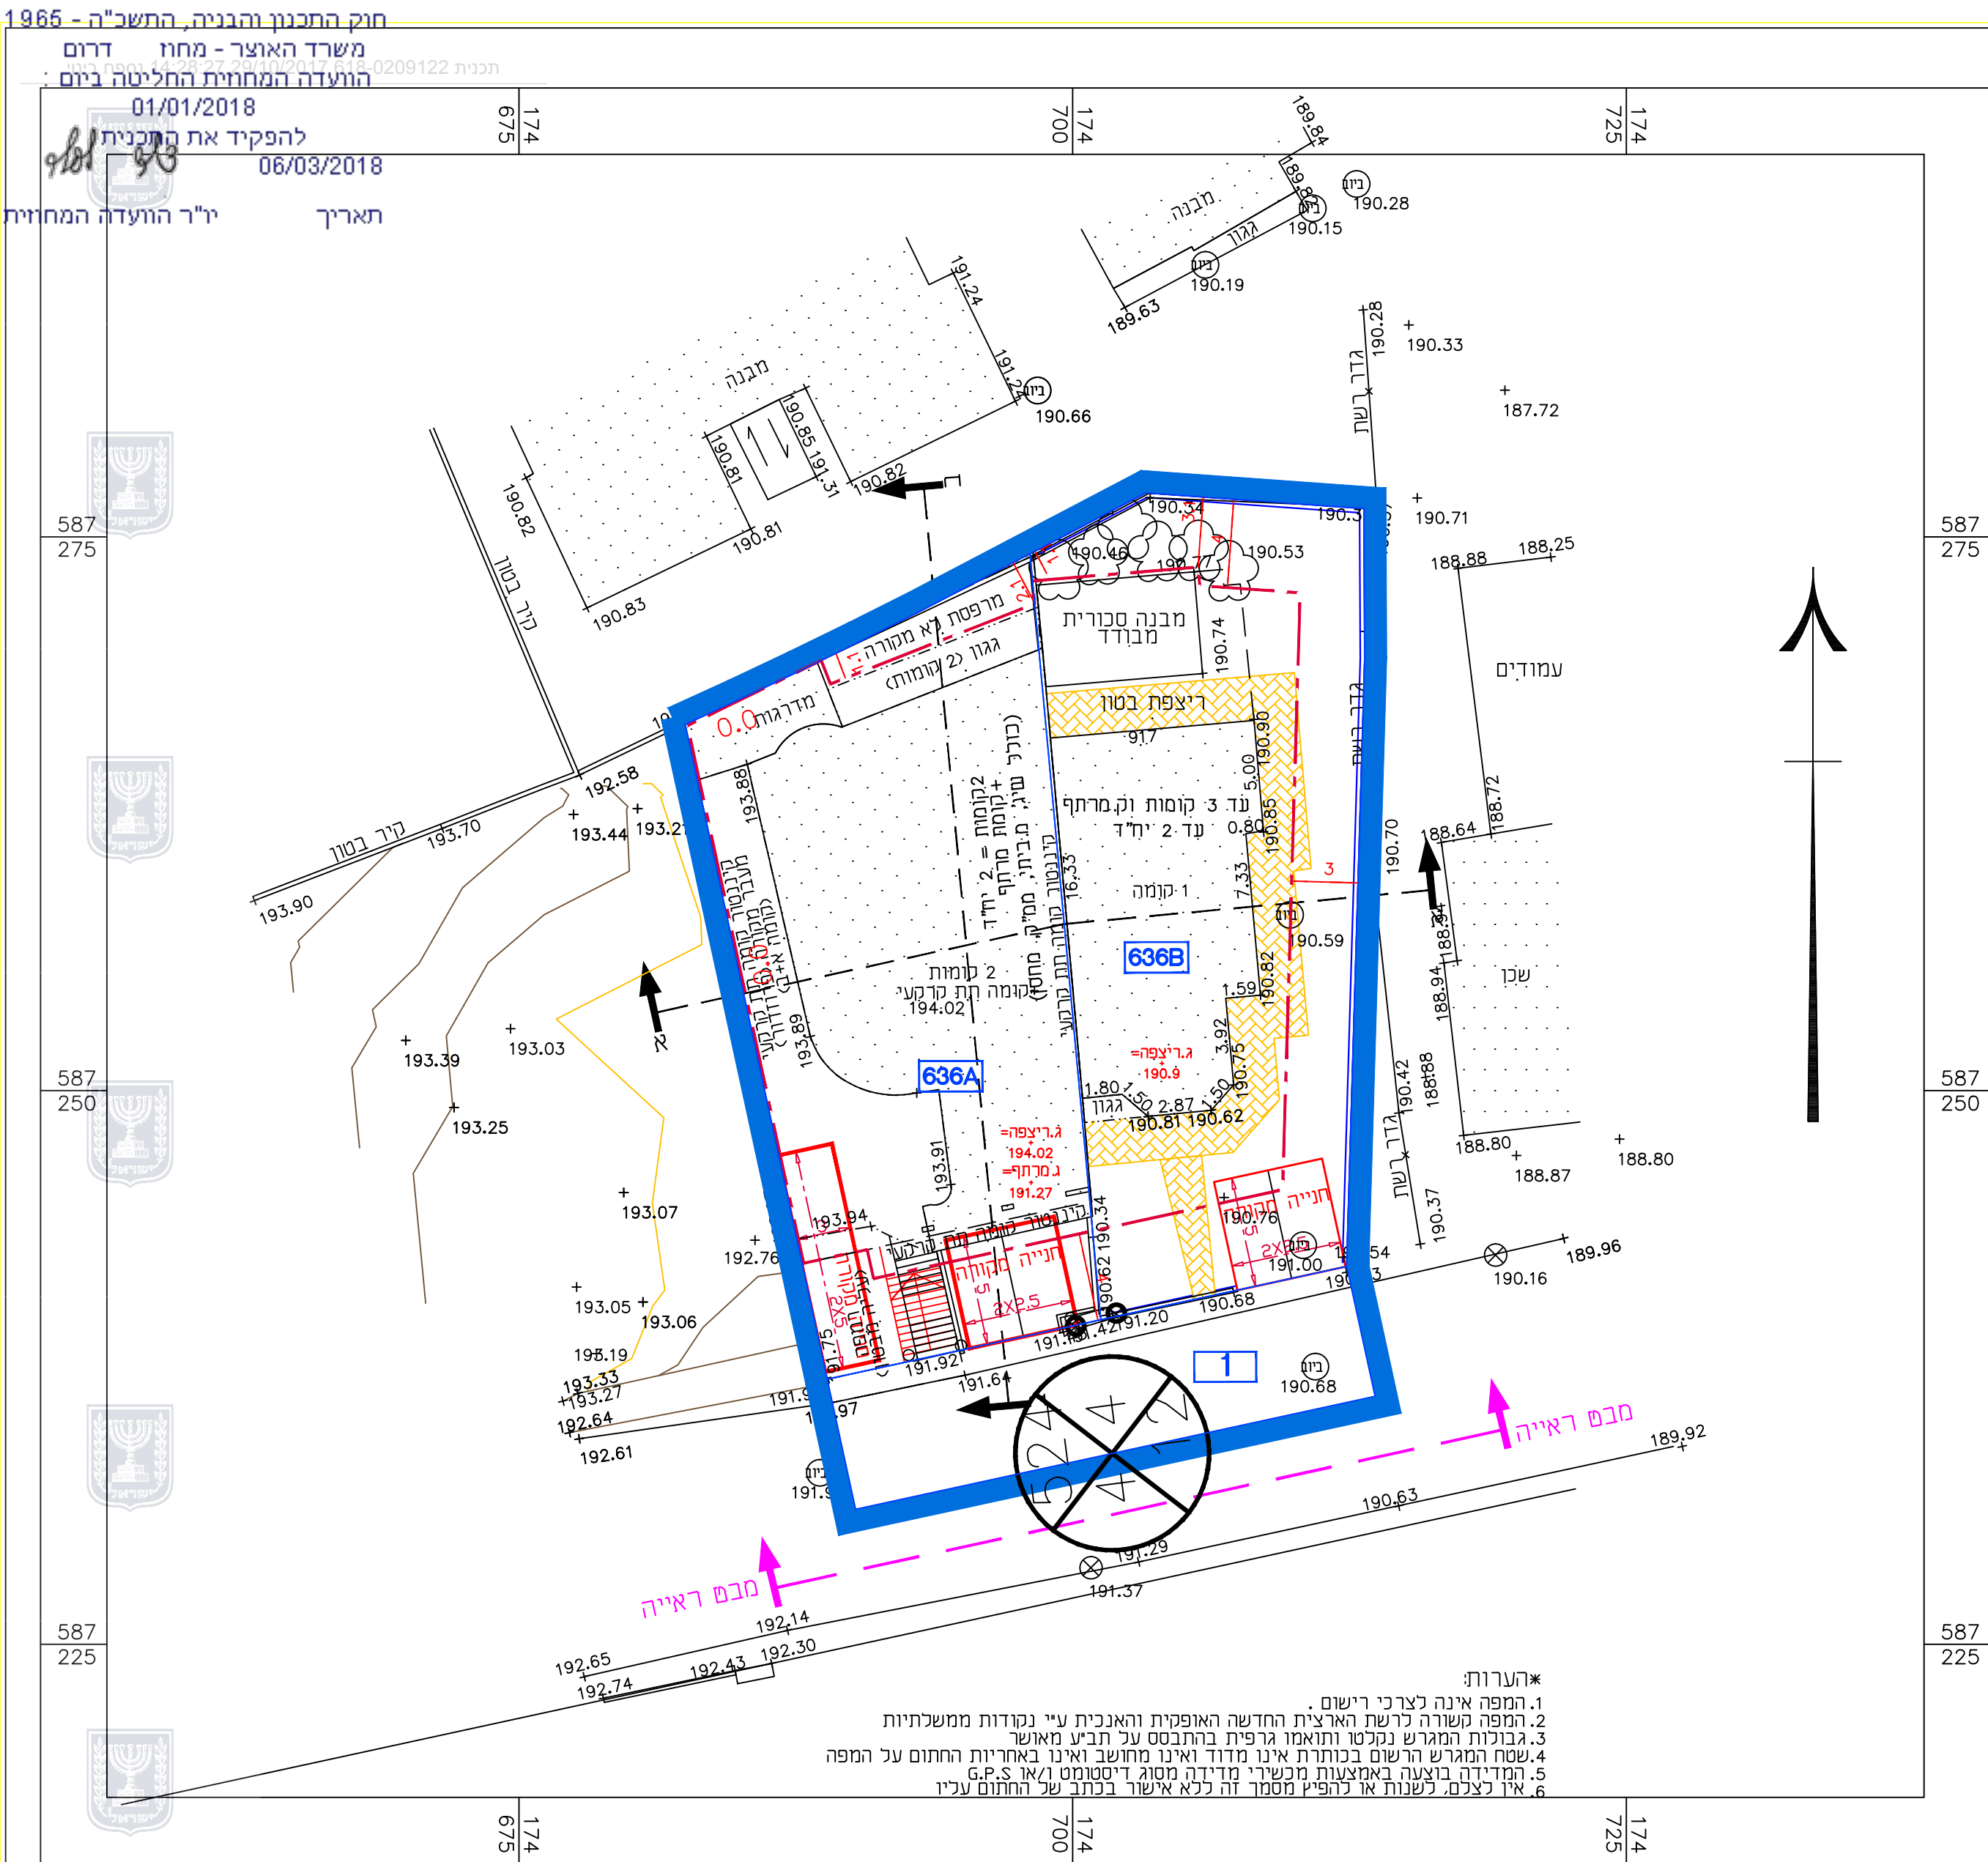

חוק התכנון והבנייה, התשכ"ה-1965
תכנית מפורטת

מס' 618-0209122
מגרש 636 מתחם 5, רחש

נספח בינוי מנחה
קנה מידה 1:125 / 1:250

עורך נספח הבינוי
אבו גאמע זוהדי
א. זוהדי הנדסה ומדידות בע"מ
רחש שכי' 33 בית 76
טלפון: 08-9917911 פקס: 08-9910649
EMAIL_zohde@zahav.net.il

