חוק התכנון והבנייה, התשכ"ה - 1965
נתיב ישראל - נמל
הוועדה המחוזית מחוז ירושלים
מס' תכנית: 624-0480806
מס' גרסה: 93
23/10/2018
תאריך: יולי ומעלה ובמחיקה

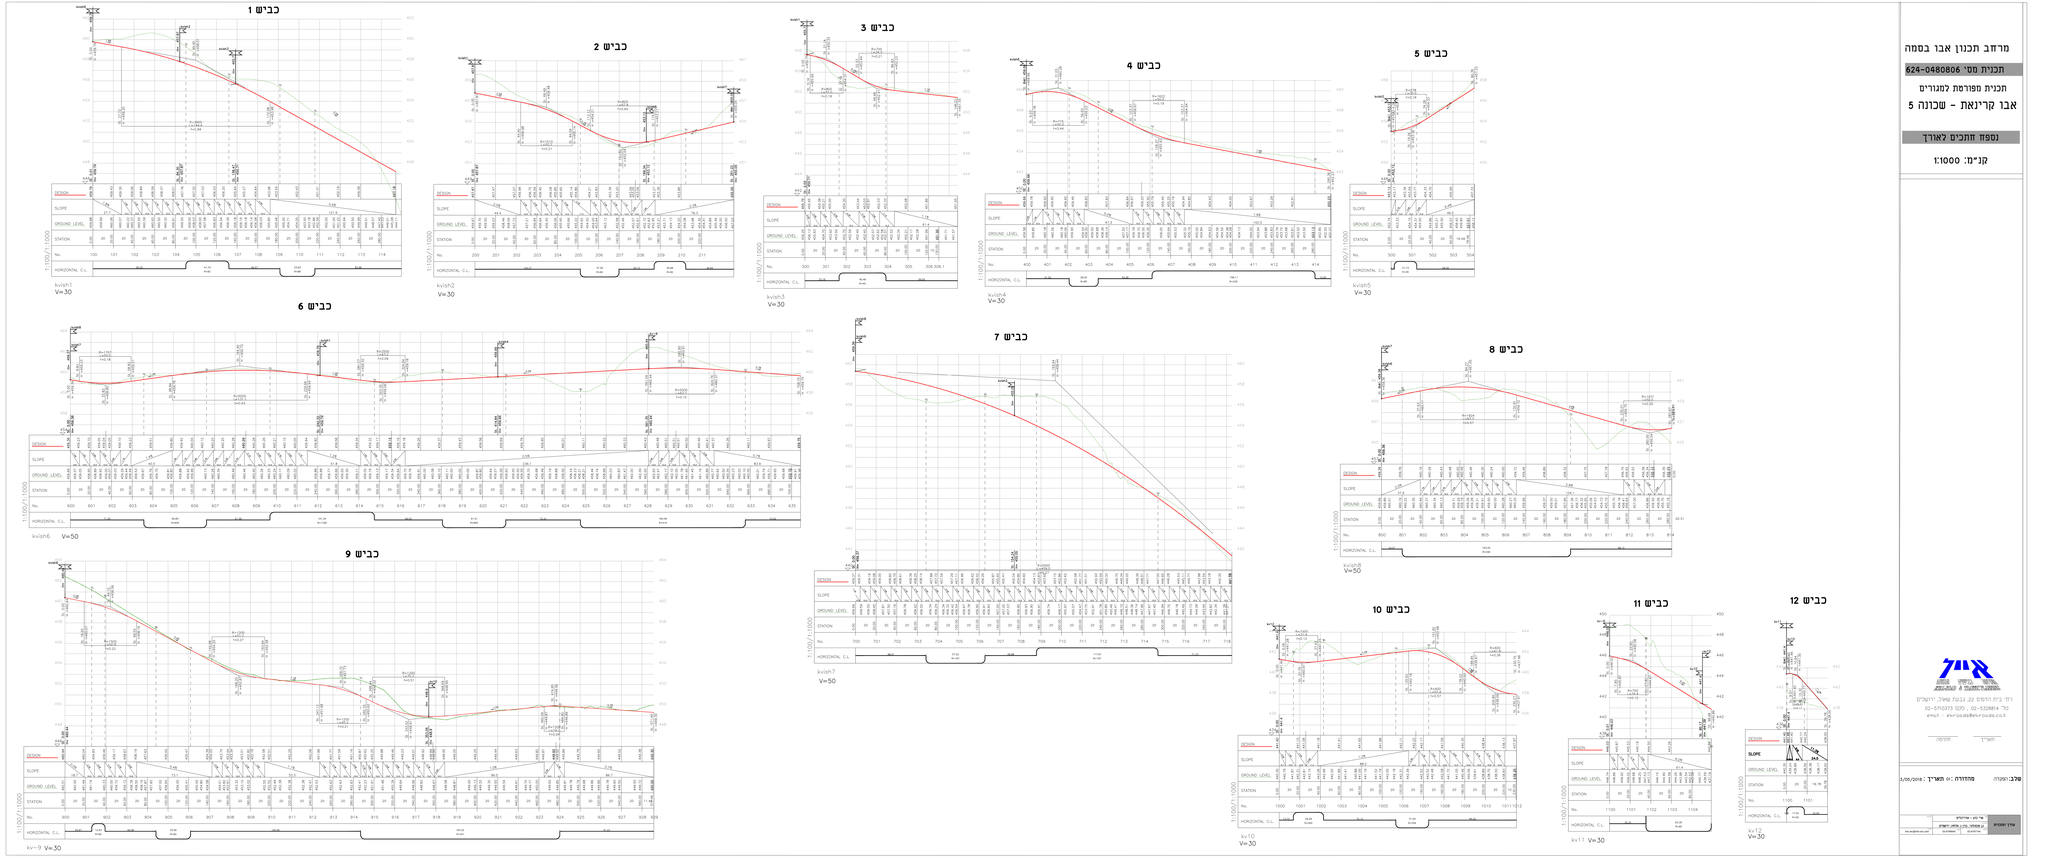

מרחב תכנון אבו בסמה

תכנית מס' 624-0480806

תכנית מפורטת למגורים

אבו קרינאת - שכונה 5

נספח זחתכים לאורך

קנ"מ: 1:1000

רח' בית הדפוס 22, בנמל שפיר, ירושלים
טל' 02-5710373 ,02-5328814
email : elyroads@elyroads.co.il

מאי 1

שלב: הפקה מהדורה :0 תאריך :2025/05/05

עורך ומגיש	אי וי - אליעזרוף		
	בן מנחם, בלבן, חסון, ישראלי		
	אדר'	מתכנן	מודד
	elyroads@elyroads.co.il		