




חזק טיפוסי - כביש מס' 47
 קני"מ 1:100

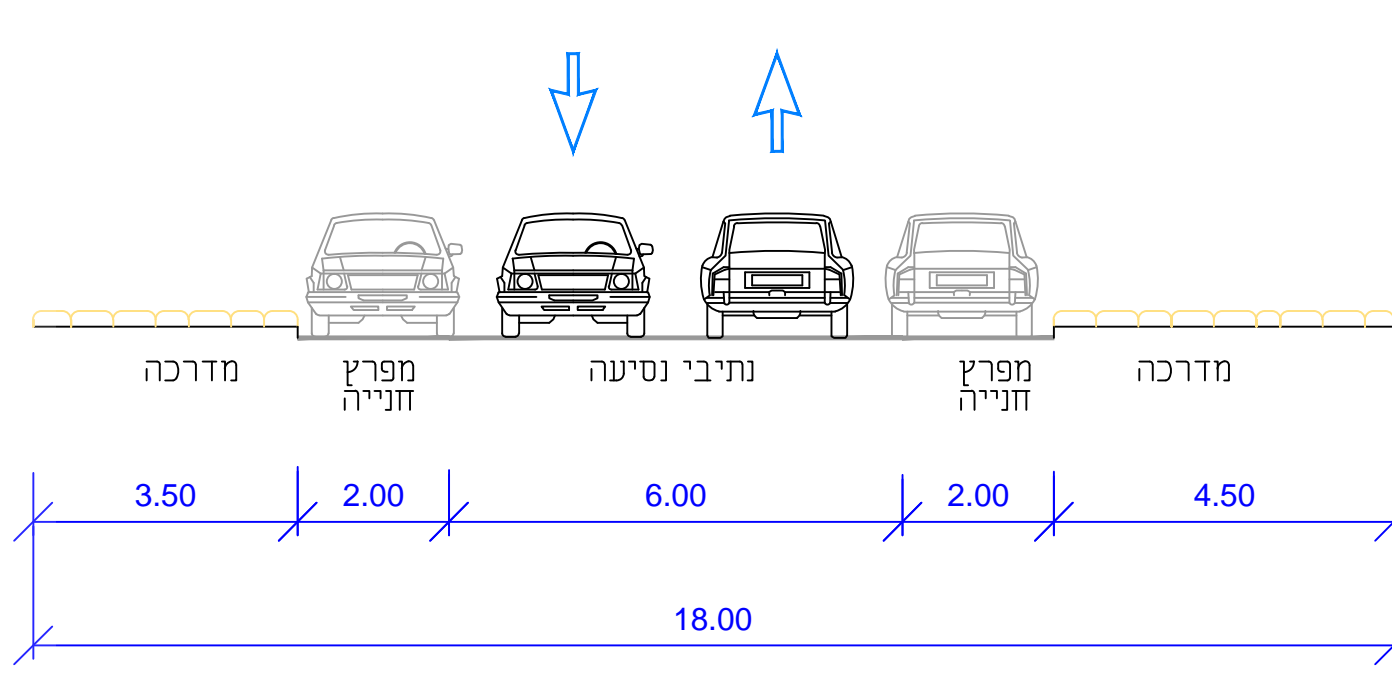

חזק טיפוסי - כביש מס' 2
 קני"מ 1:100

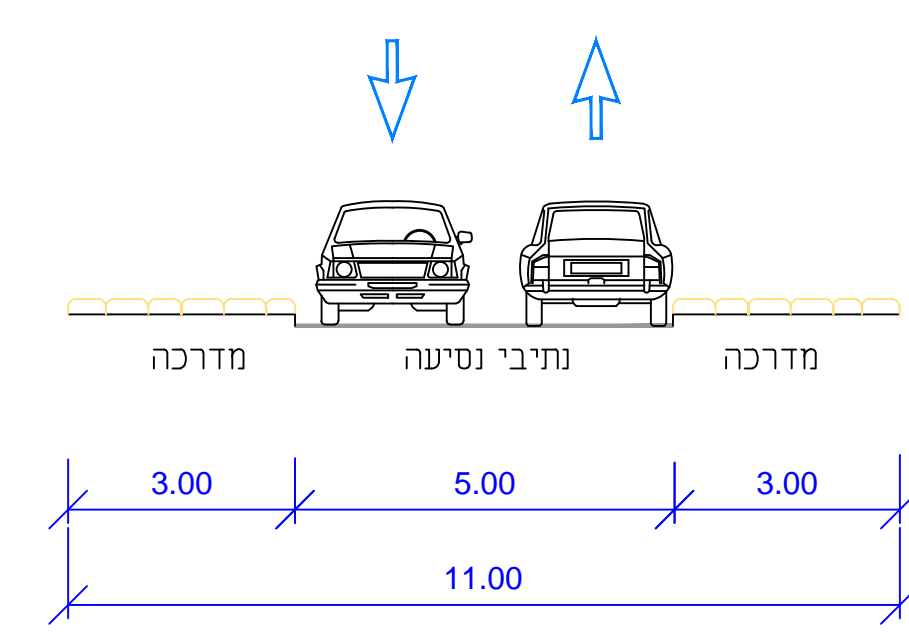


חזק טיפוסי - כביש מס' 805
 קני"מ 1:100

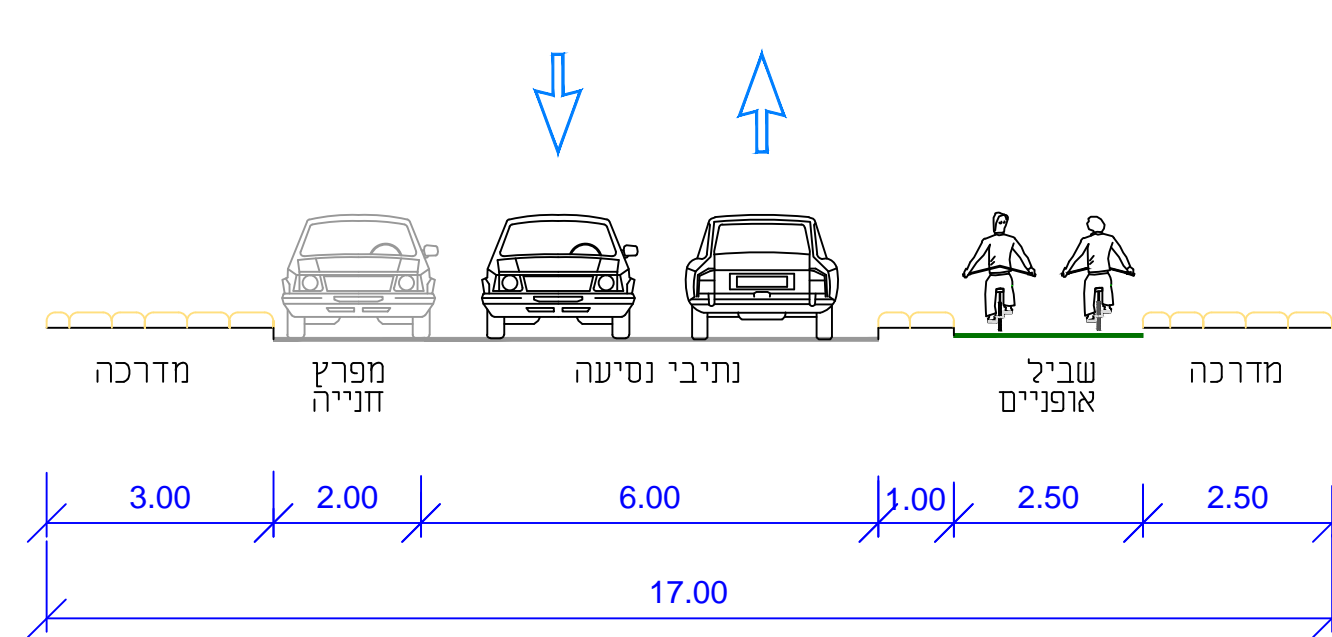

טבלת מאזן חנייה

אח שמח	שטח פרטני	שטח ציבורי	רכב פרטי		חניית נכים לרכב		חניית נכים לרכב		חניית אופניים		חניית אופניים	
			תקן	דרוש	תקן	דרוש	תקן	דרוש	תקן	דרוש	תקן	דרוש
10A	6	6	0.51	6	6	2	2	1	1	36	36	-
10B	100	160	24	19	11	11	1	1	53	53	1	1
	סה"כ	166	31	25	17	13	2	2	89	89	1	1

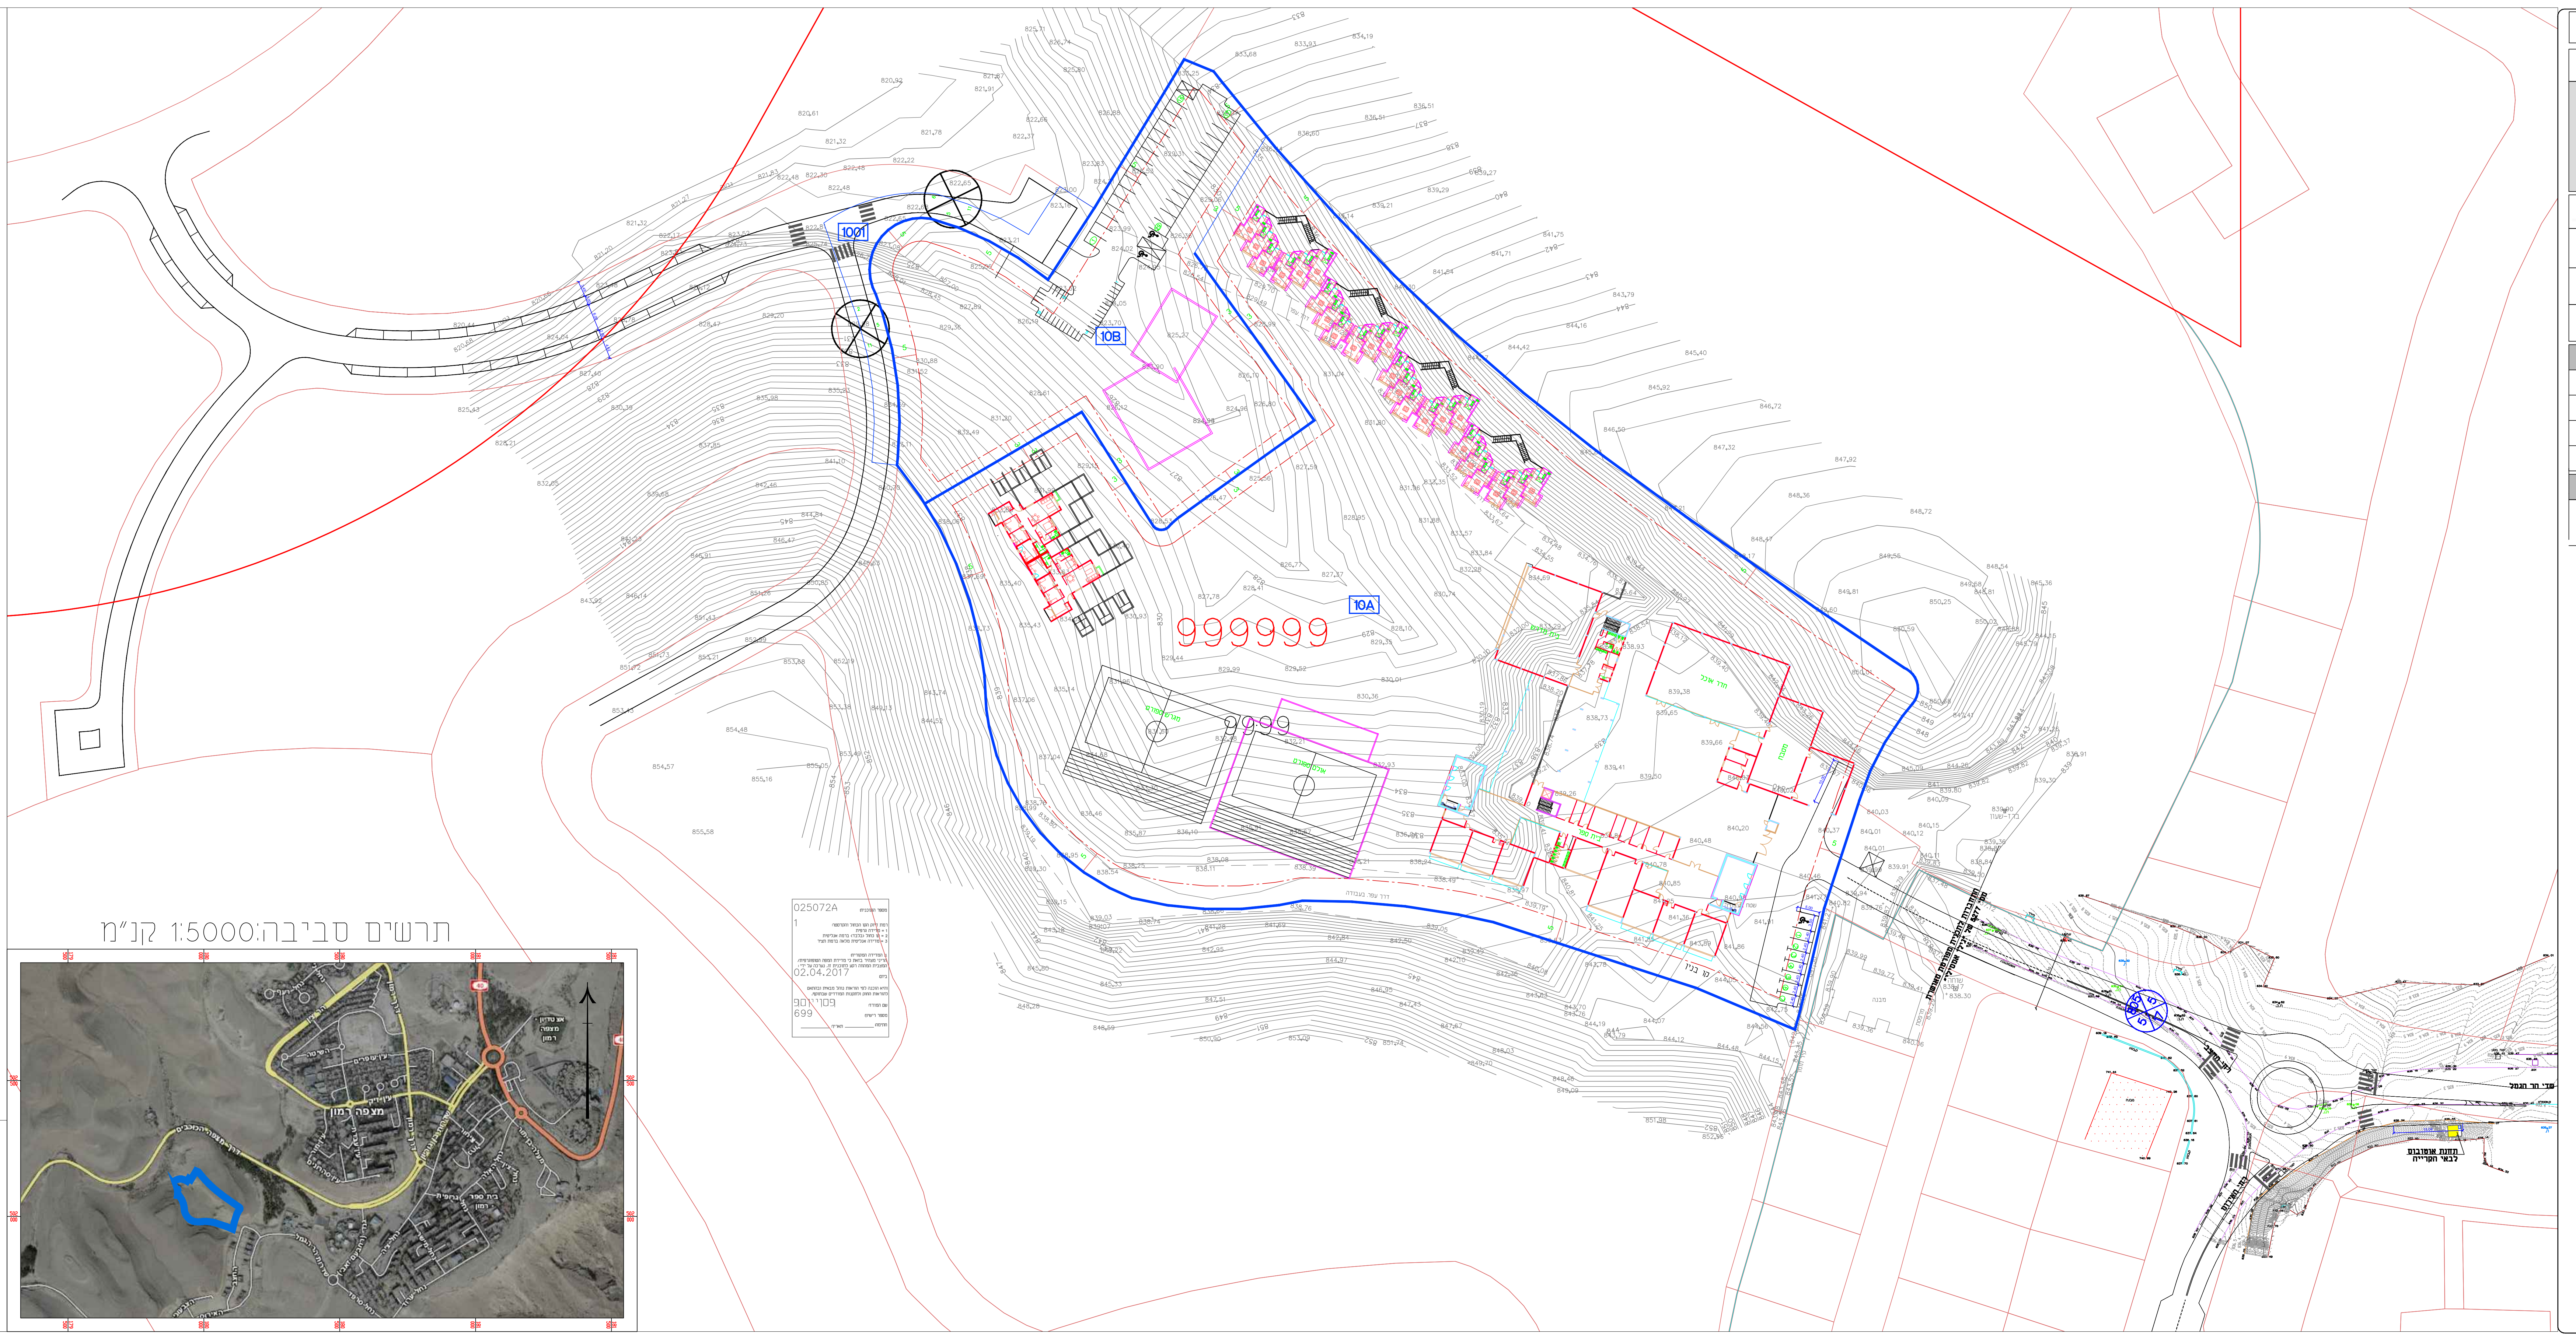

תרשים סביבה: 1:5000 קנ"מ



025072A
 תוכנית
 02.04.2017
 999

נספח תנועה	
613-0546671	
קרייה חינוכית תורנית	
מגרש 10 - מצפה רמון	
נספח לתכנית	גליון 1 מתוך 1
תחולה	מנחה
תיאור	תאריך עריכת הנספח
רשימת התרשמים	קני"מ
שם תרשים	-
שם תרשים	-
שם תרשים	-
שם תרשים	-
שמות וחתימות:	
עורך הנספח	שם: גילי אמסילי
תאריך: גילי אמסילי	חתימה:

מקרא

- גבול התכנית
- גבול תא שטח ומספרו 12
- מס' הדרך
- קו בנין
- רוחב הדרך
- זכות דרך קיימת לפי חב"ע 27/2010/16
- קו בנין
- מספור מקומות חניה עבור מוגרים
- מספור מקומות חניה עבור בית ספר