נספח בינוי 00:08:55 28/12/2017 605-0539734 תכנית

תכנית מס' 605-0539734

נספח בינוי

נספח בינוי מחייב בנוגע למיקום התוספת עבור
מגרש 122 רחוב פלח 7
נווה זאב-באר שבע

מגיש התכנית	שם: אמון עדיד		חתימה:
	כתובת: מגרש 122 רחוב פלח 7		
	טלפון: 054-3499934	פקס:	דוא"ל
עורך התכנית	שם: משרד קודי הנדסה פוקרא ראיד		חתימה:
	כתובת: רח' יאיר 31/3 באר שבע		
	טלפון: 08-6235020	פקס: 08-6235020	דוא"ל rfuqara@gmail.com

קנ"מ: 1:200
תאריך: 29.5.17
מקרא: קיים, מוצע

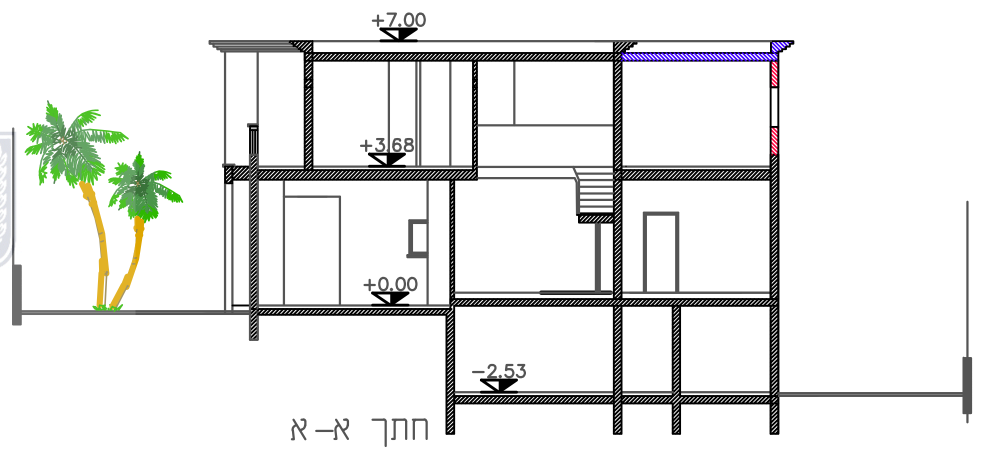

חתך א-א
קנ"מ 1:200

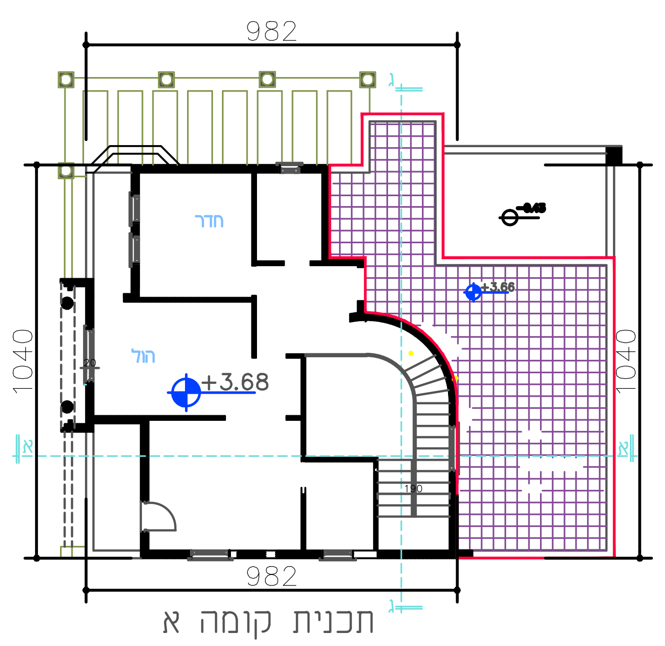

תכנית קומה א
קנ"מ 1:200

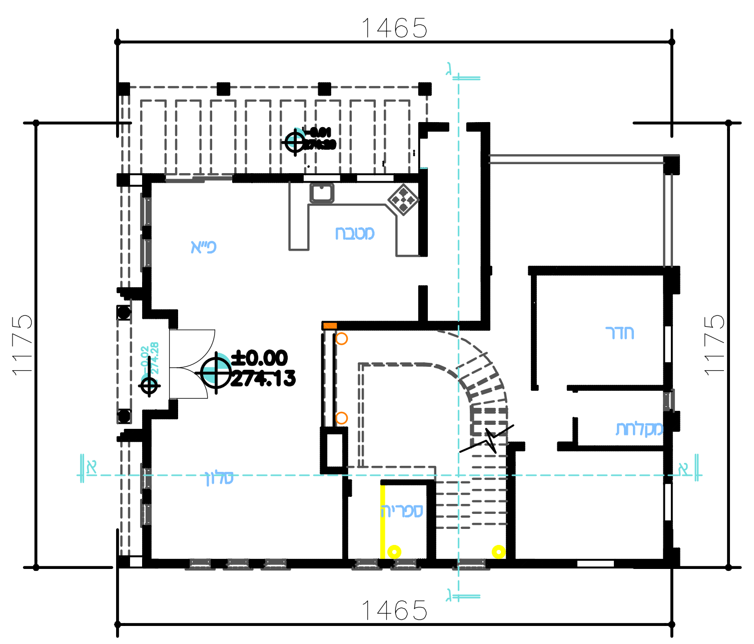

תכנית קומת קרקע
קנ"מ 1:200

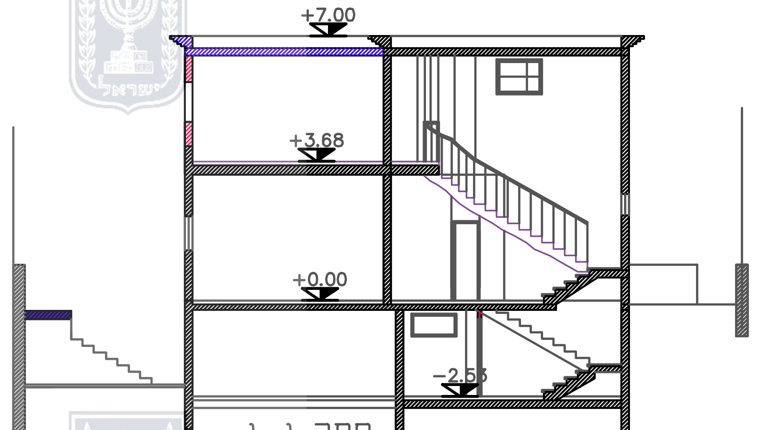

חתך ג-ג
קנ"מ 1:200

חזית D-C
קנ"מ 1:200

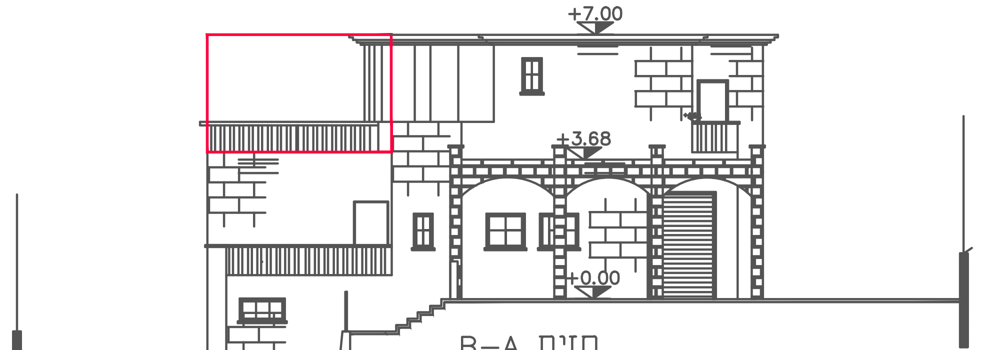

חזית B-A
קנ"מ 1:200

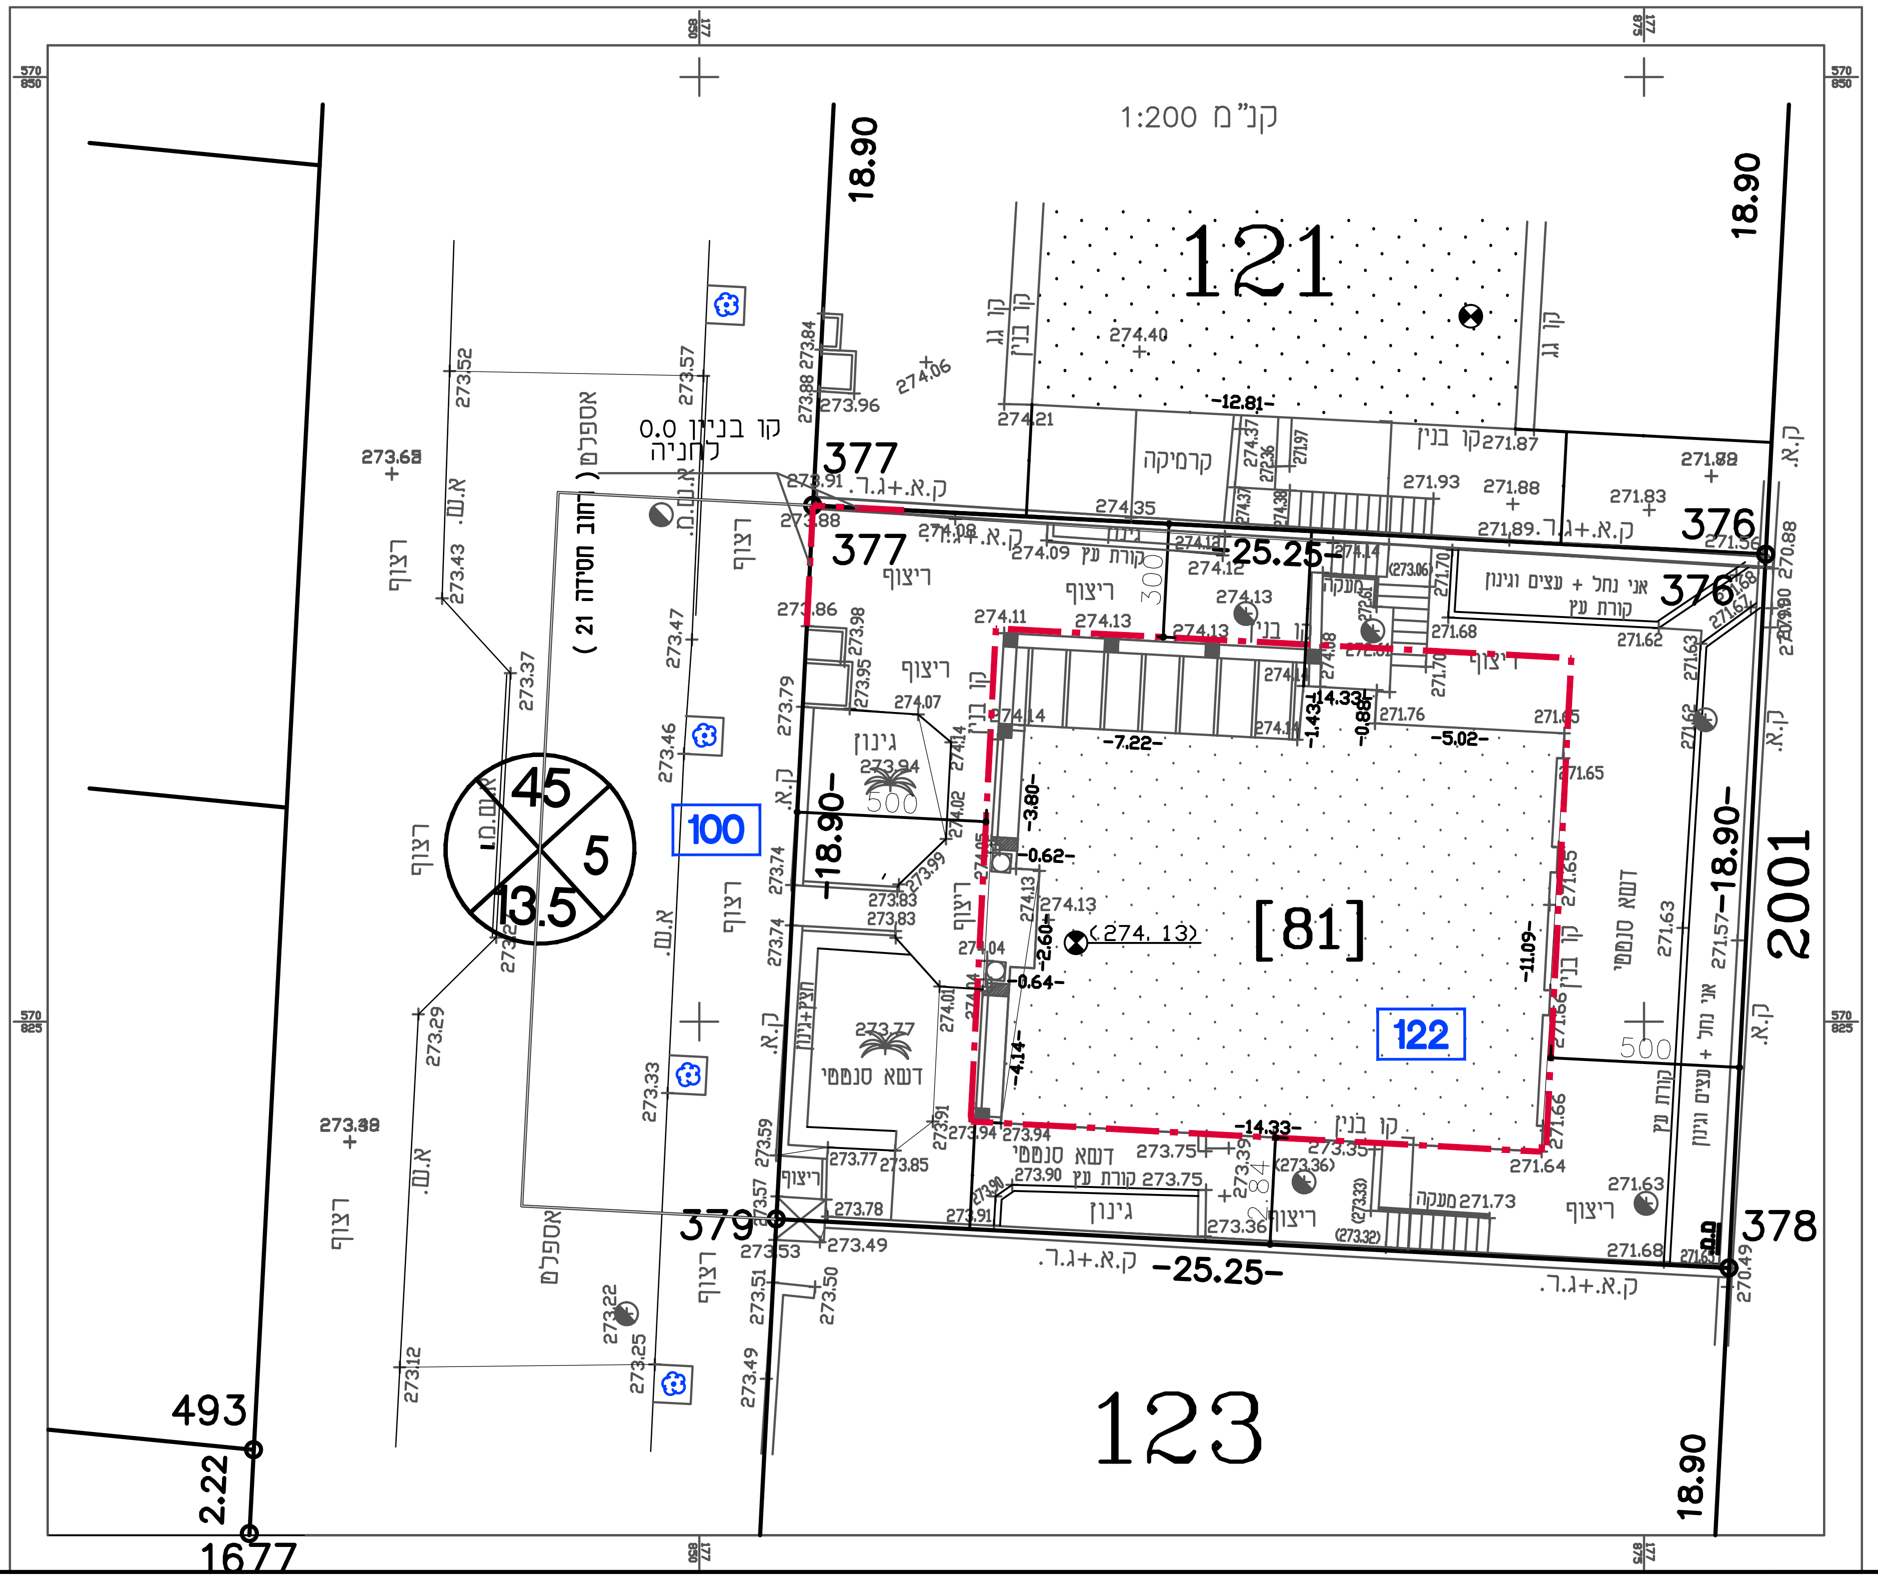
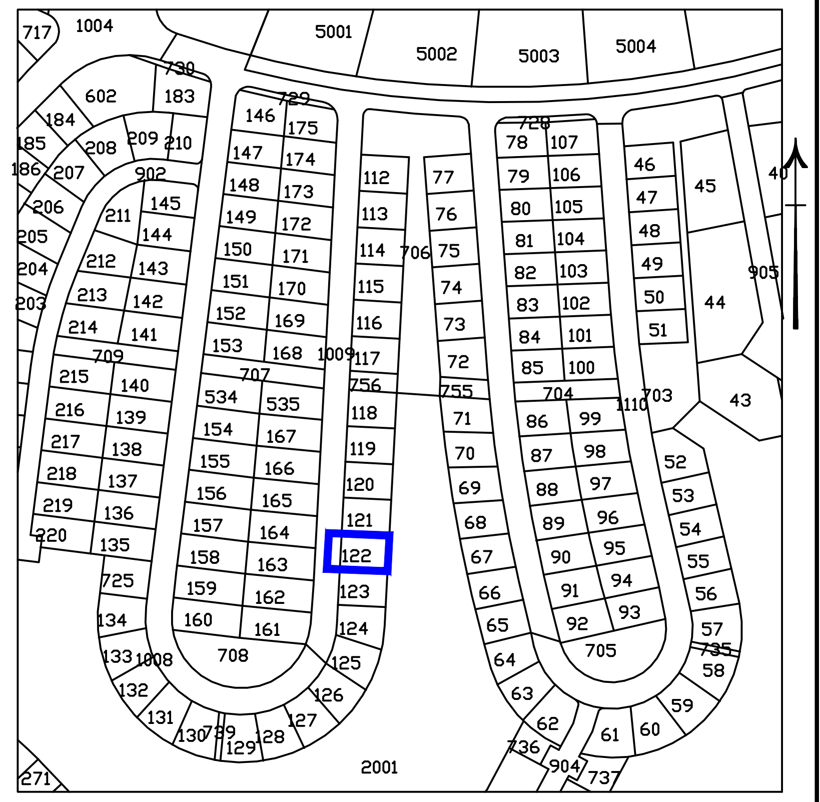
תרשים סביבה קנה מידה 1:5000