


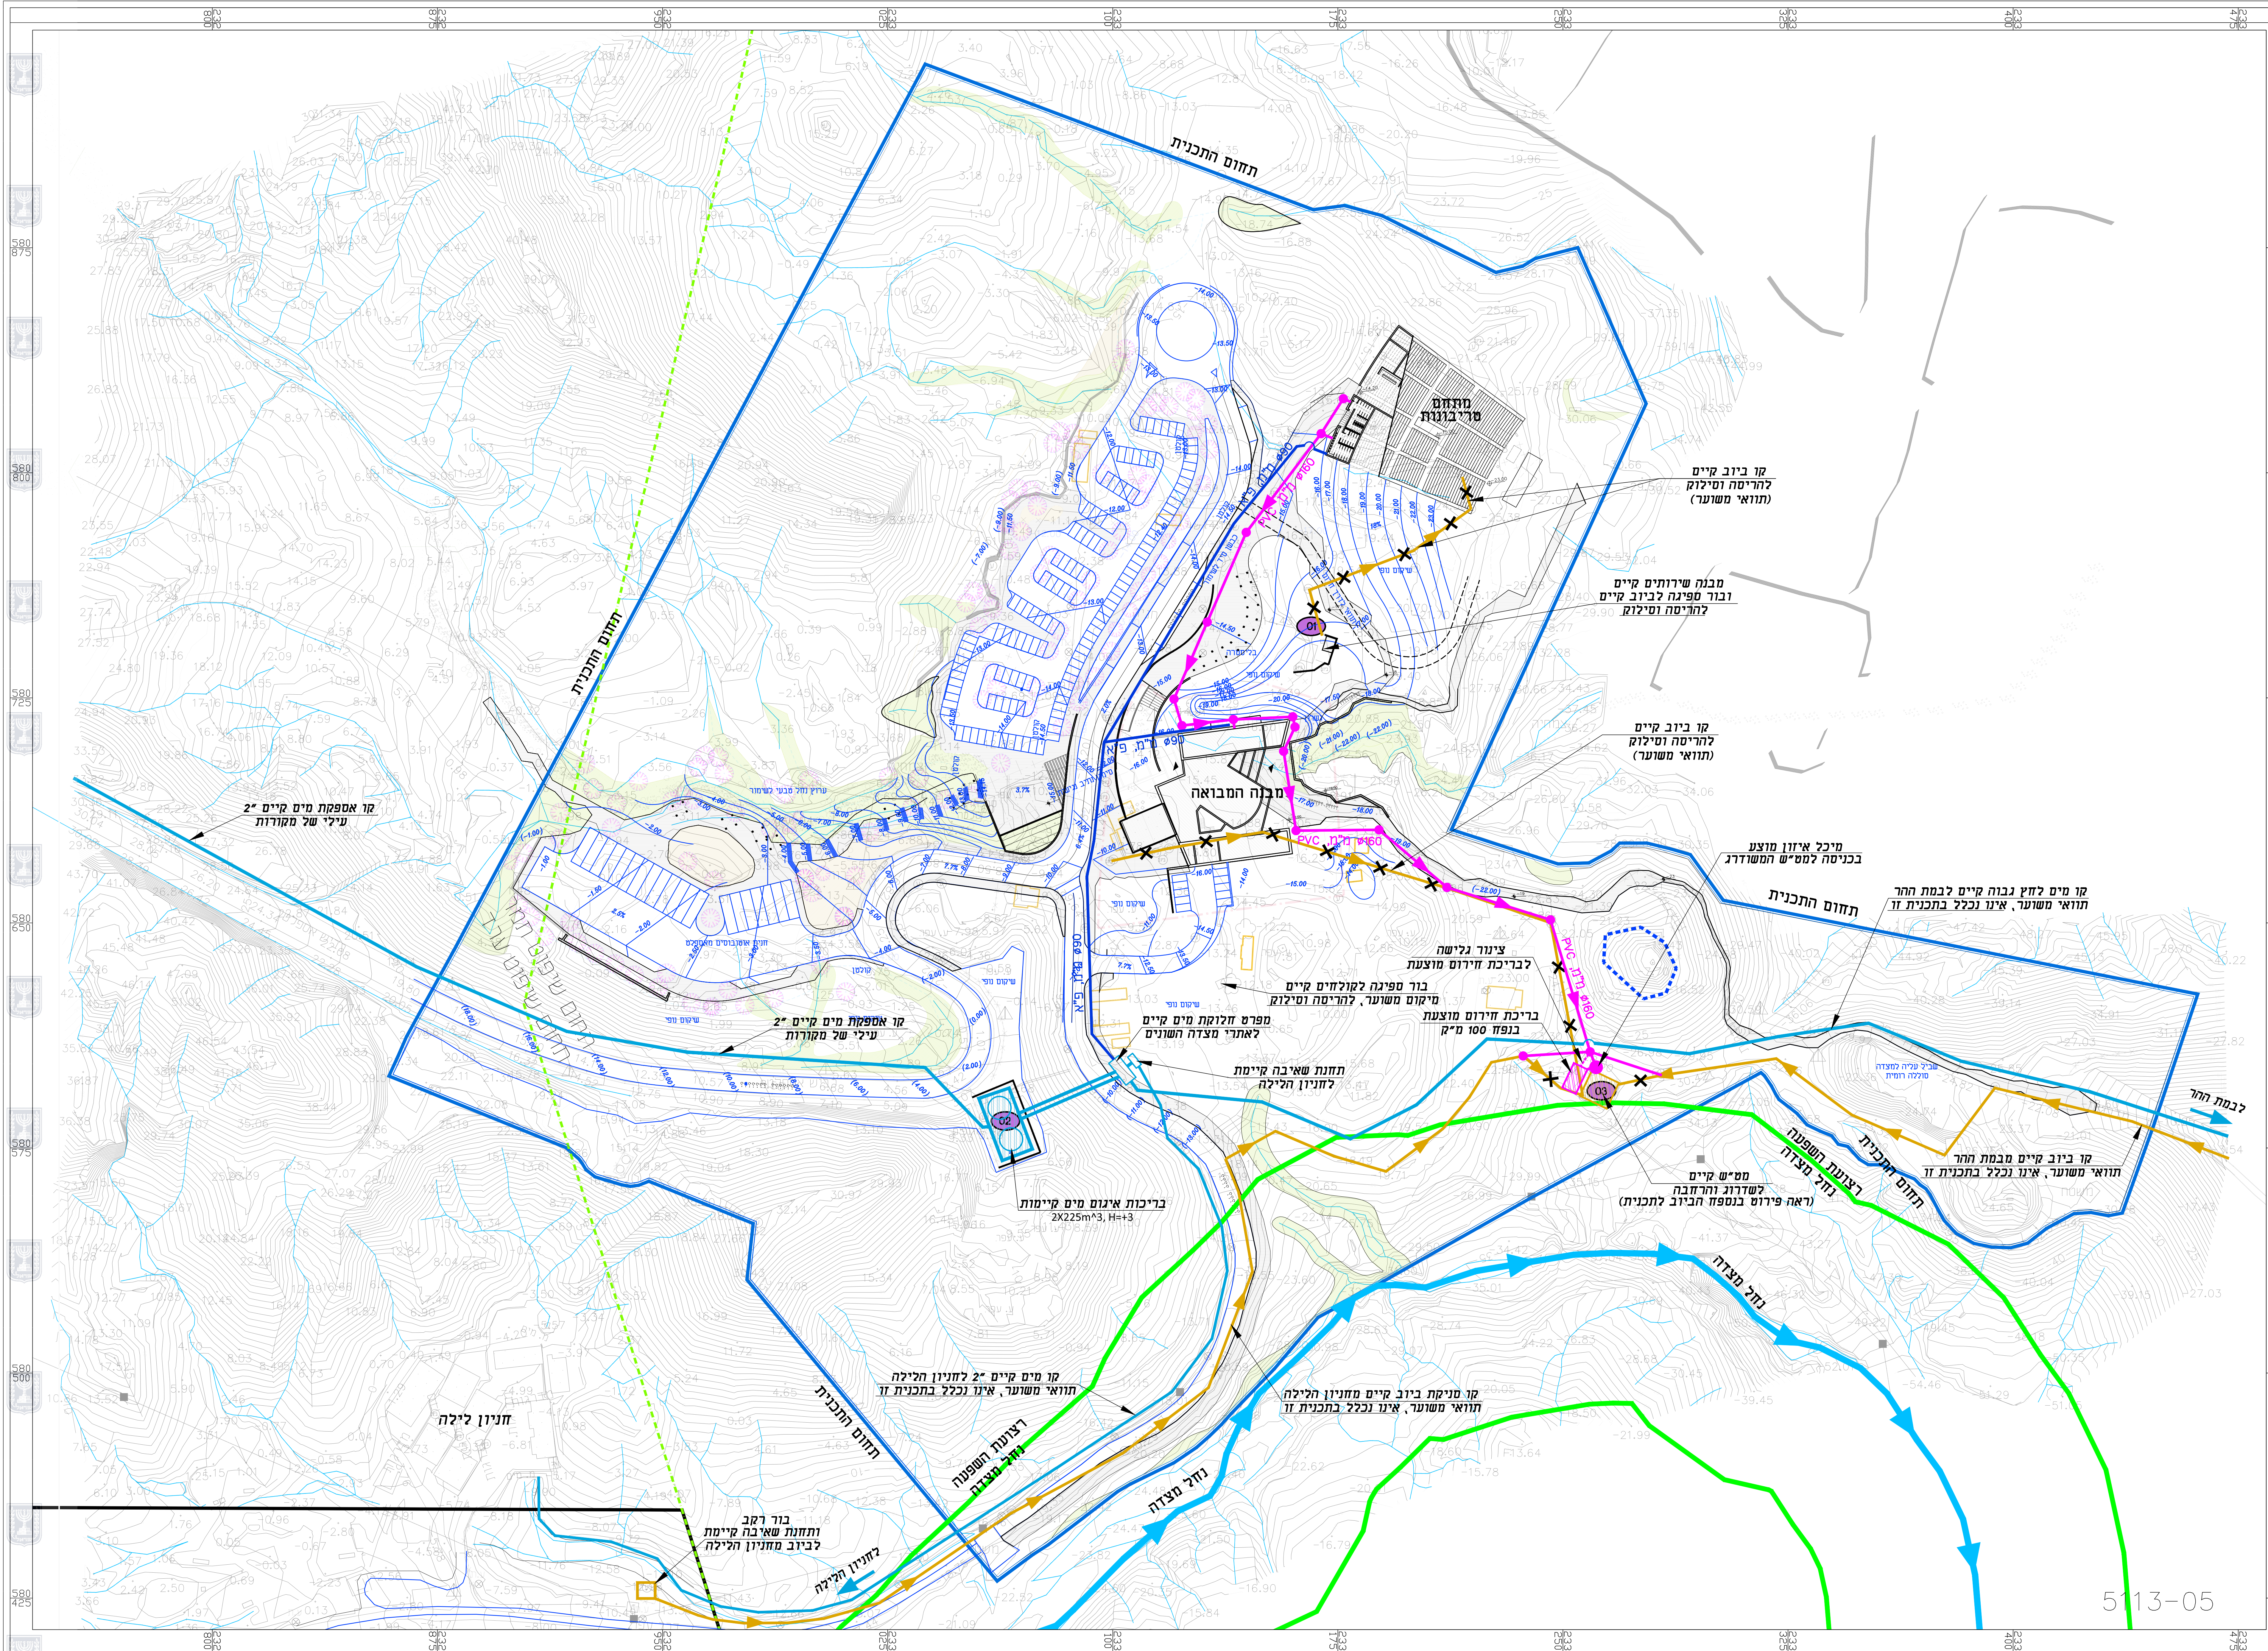

מחוז דרום

מרחב תכנון מקומי תמר

תכנית מס' 656-0209700

גן לאומי מצדה מערב

תכנית מתאר מקומית הכוללת הוראות של תכנית מפורטת

נספח מס'

תשתיות מים וביוב

קנ"מ 1:750

שלב:הגשה

מחזור: 4

תאריך : מאי 2019

מקרא

גבול תכנית

נחל

רצועת השפעה

מקרא מערכת המים

קו מים קיים

קו מים מוצע

מקרא מערכת הביוב

קו ביוב קיים

קו ביוב קיים לביטול

מס"ש קיים לשדרוג

קו ביוב מוצע

צינור גלישה לבריכת

תכנון אדריכלי:

ג. קרס - אדריכלים ומתכנני ערים  
מל: 02-6256396 פקס: 02-6234196

רחי מורא 32 אי ירושלים

אמאד אדריכלות נוף

ליא נטף מנהלים יוצרים צילום  
ליא נטף אדריכלי (2014) צילום