


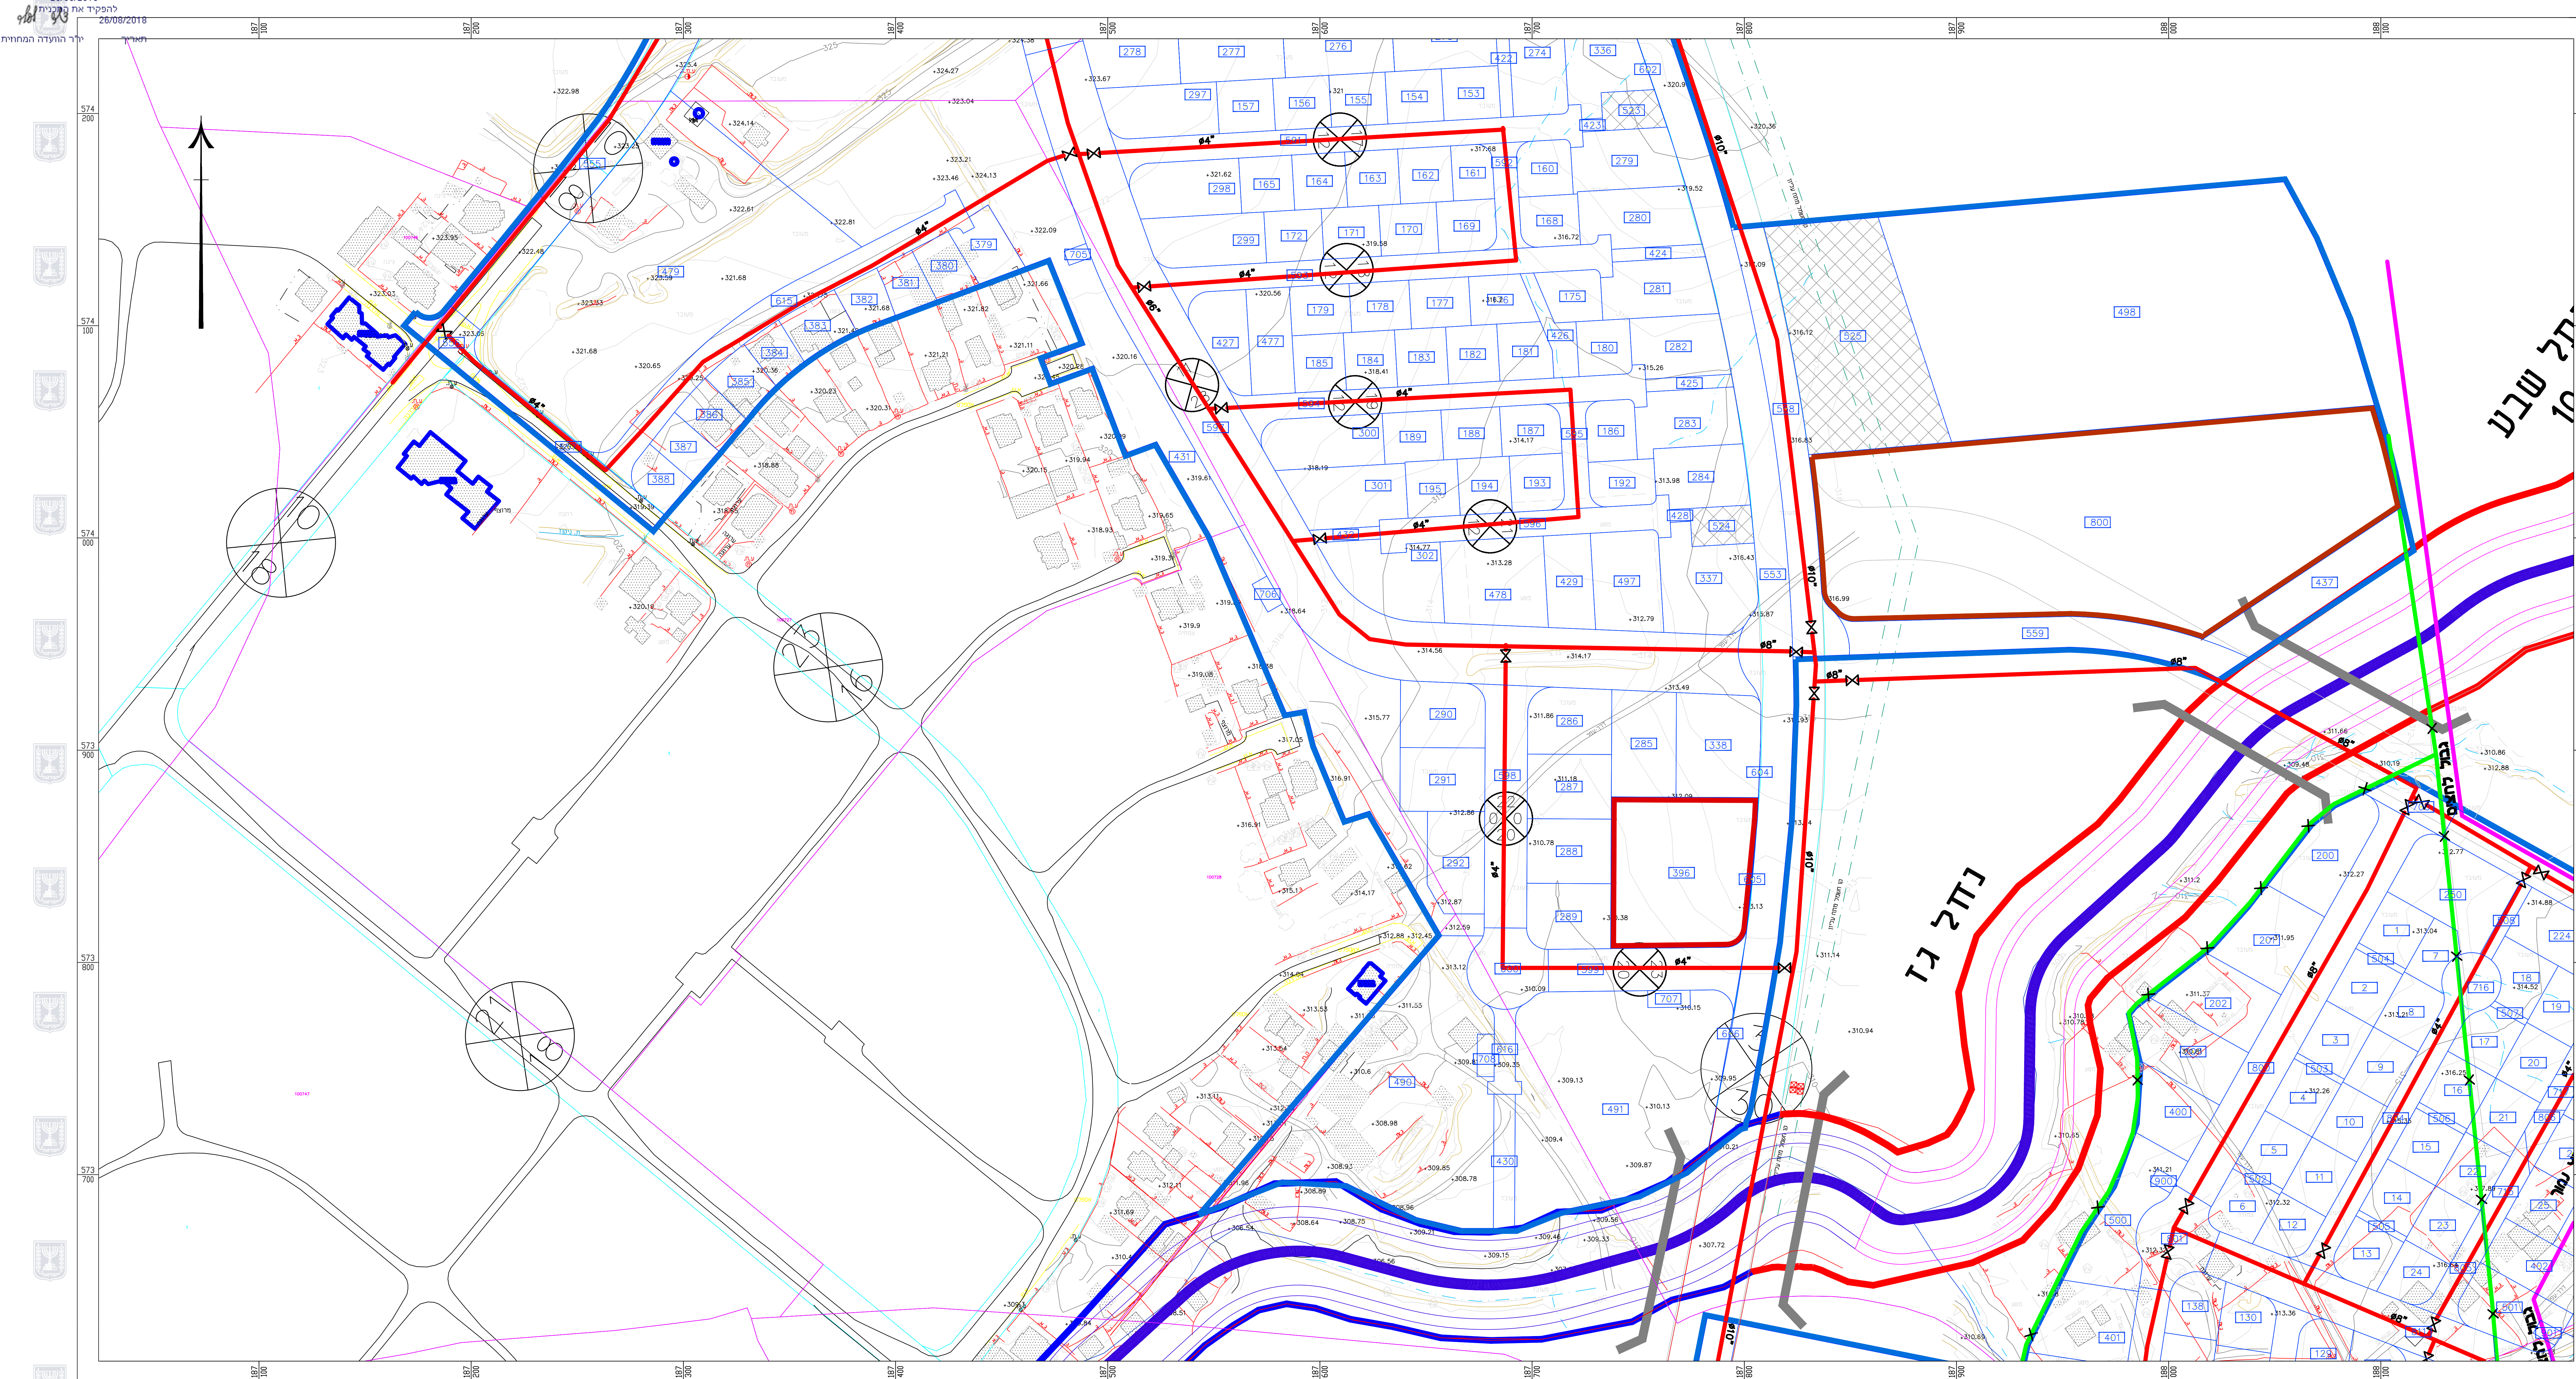

| נספח מ"ם                    |                       |              |
|-----------------------------|-----------------------|--------------|
| נספח לתכנית מס' 652-0542423 |                       |              |
| תל שבע - מתחם מגורים 1.2    |                       |              |
|                             |                       |              |
| תחולה                       |                       | מנחה         |
| תיאור תאריך עריכת הנספח     | תכנון כללי למערכת מים | 04.06.18     |
| קני"מ                       | תרשימים נוספים        | 1:1000 קני"מ |
|                             |                       |              |
| שמות וחתימות:               |                       |              |
| עורך הנספח                  | שם:                   | צביקה רון    |
|                             | חתימה:                | אחוד מהנדסים |

מקרא

קו מים מתוכנן לחץ נמוך +347

מגוף