


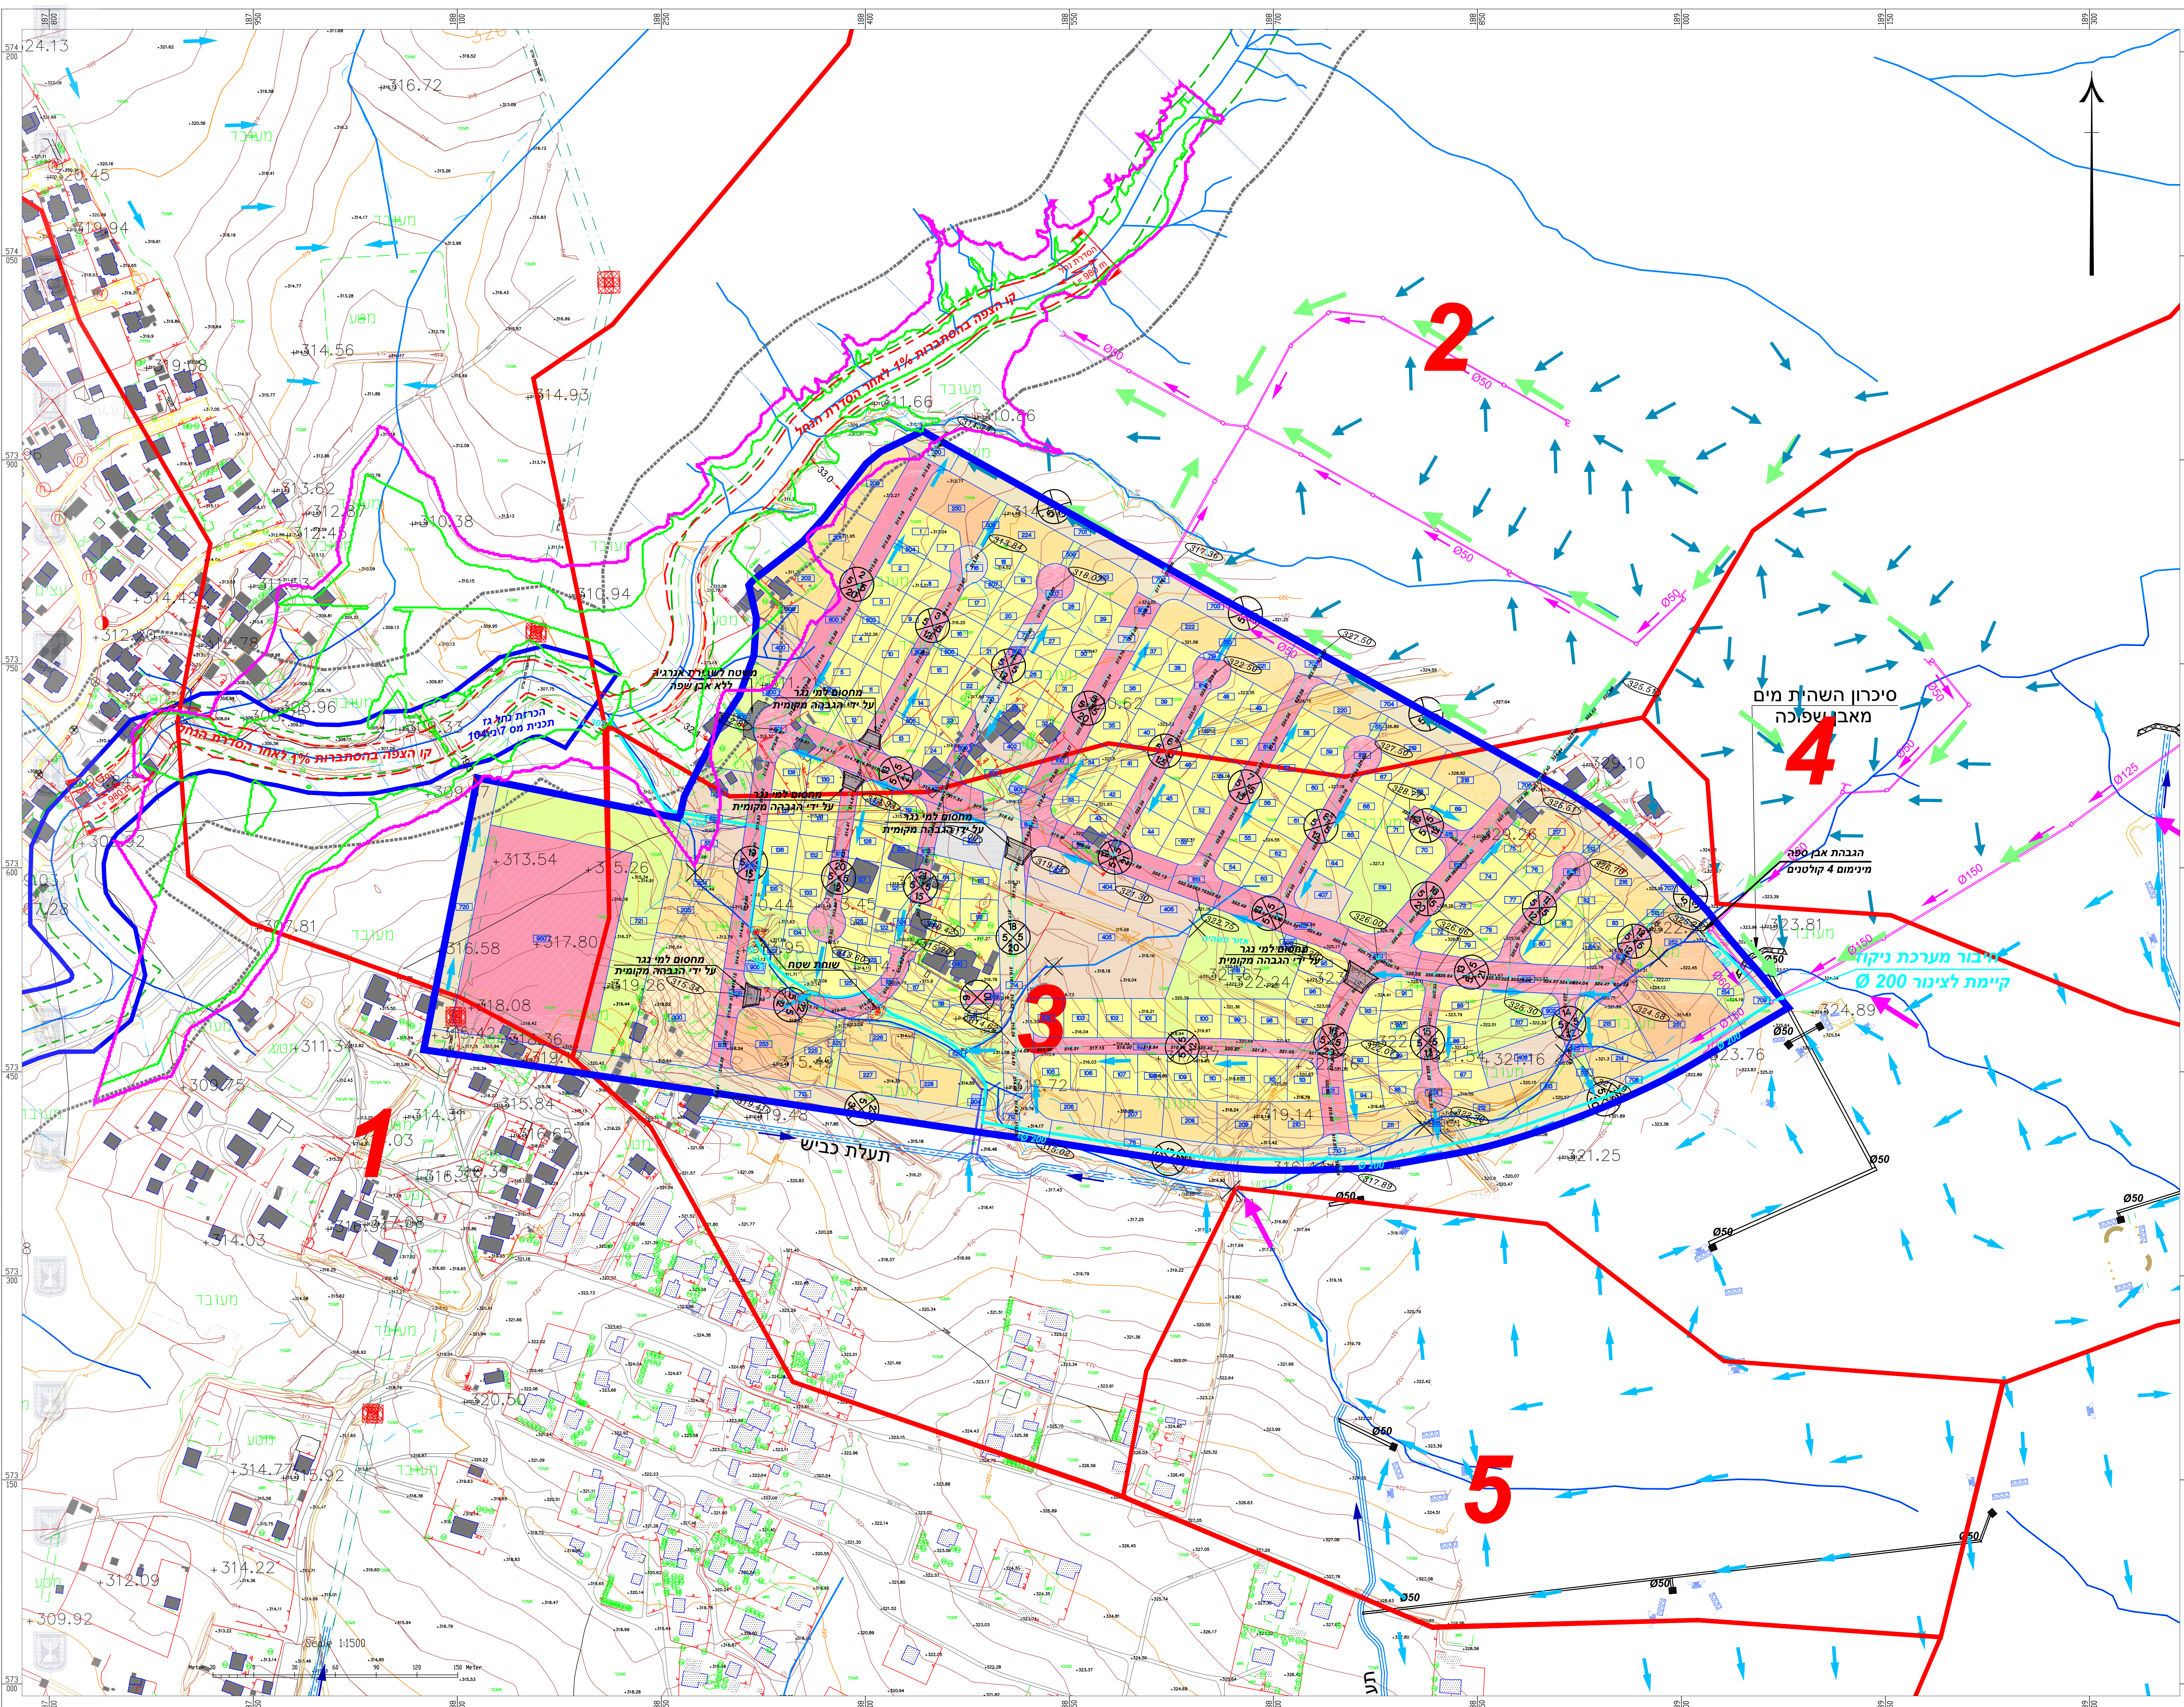

תכנית מס' 652-0528976

תל שבע
מתחם מגורים 2

תכנית מפורטת

תשריט ניקוז

דגום :

תכנון מקומי : נגב מזרחי

מקומית : תל שבע

תל שבע

06.12.2018 :

התכנית : 314 ד'

יֵדָה : 1:1500

מנו ונו	חלק כל מנו
---------	------------

מס' גוש	סוג גוש	חלק/כל הגוש	מספרי חלקות בשלמותן	מספרי חלקות בחלקן

מזקרא

גבול תכנית

גבול אגן

מס' אגן

מגורים א'

מגורים בי

מגורית ג'

מגורים מיוחד

שמואל צירורי פתוח

מכונות ומתקנים

דרך מאונשרת

דבר מנינים

11117

מרכז מחקר

126

1004

1.18%

אָרבעט פֿאַר אַלע

יחידת חקירה

2015

072-2281850, 03-6356858		 הידרומודול מיזק שטראל בערג חקלאות, עיבוד, ייעוץ, ובקרה לחומות הידרולוגיות וניקוז תכנון מבני בטון ופלסטיק וכלל המערכות המחוברות
03-5340854		
office@hydromodul.co.il		
www.hydromodul.co.il		
תד. 895, קריית אונו 5510801		