


מס' 0323782-652
 מגר' מס' 32,33 שכ' 1, חזורה


נספח בניוי מנחה

קנה מידה - 1:250
 1:125


עורך נספח הבינוי
 אבו גאמע זוהדי
 א.זוהדי הנדסה ומזידות בע"מ
 רהט שכ' 33 בית 76
 טלפון: 08-991791 07:00-08-9910649
 EMAIL_zohde@zahav.net.il

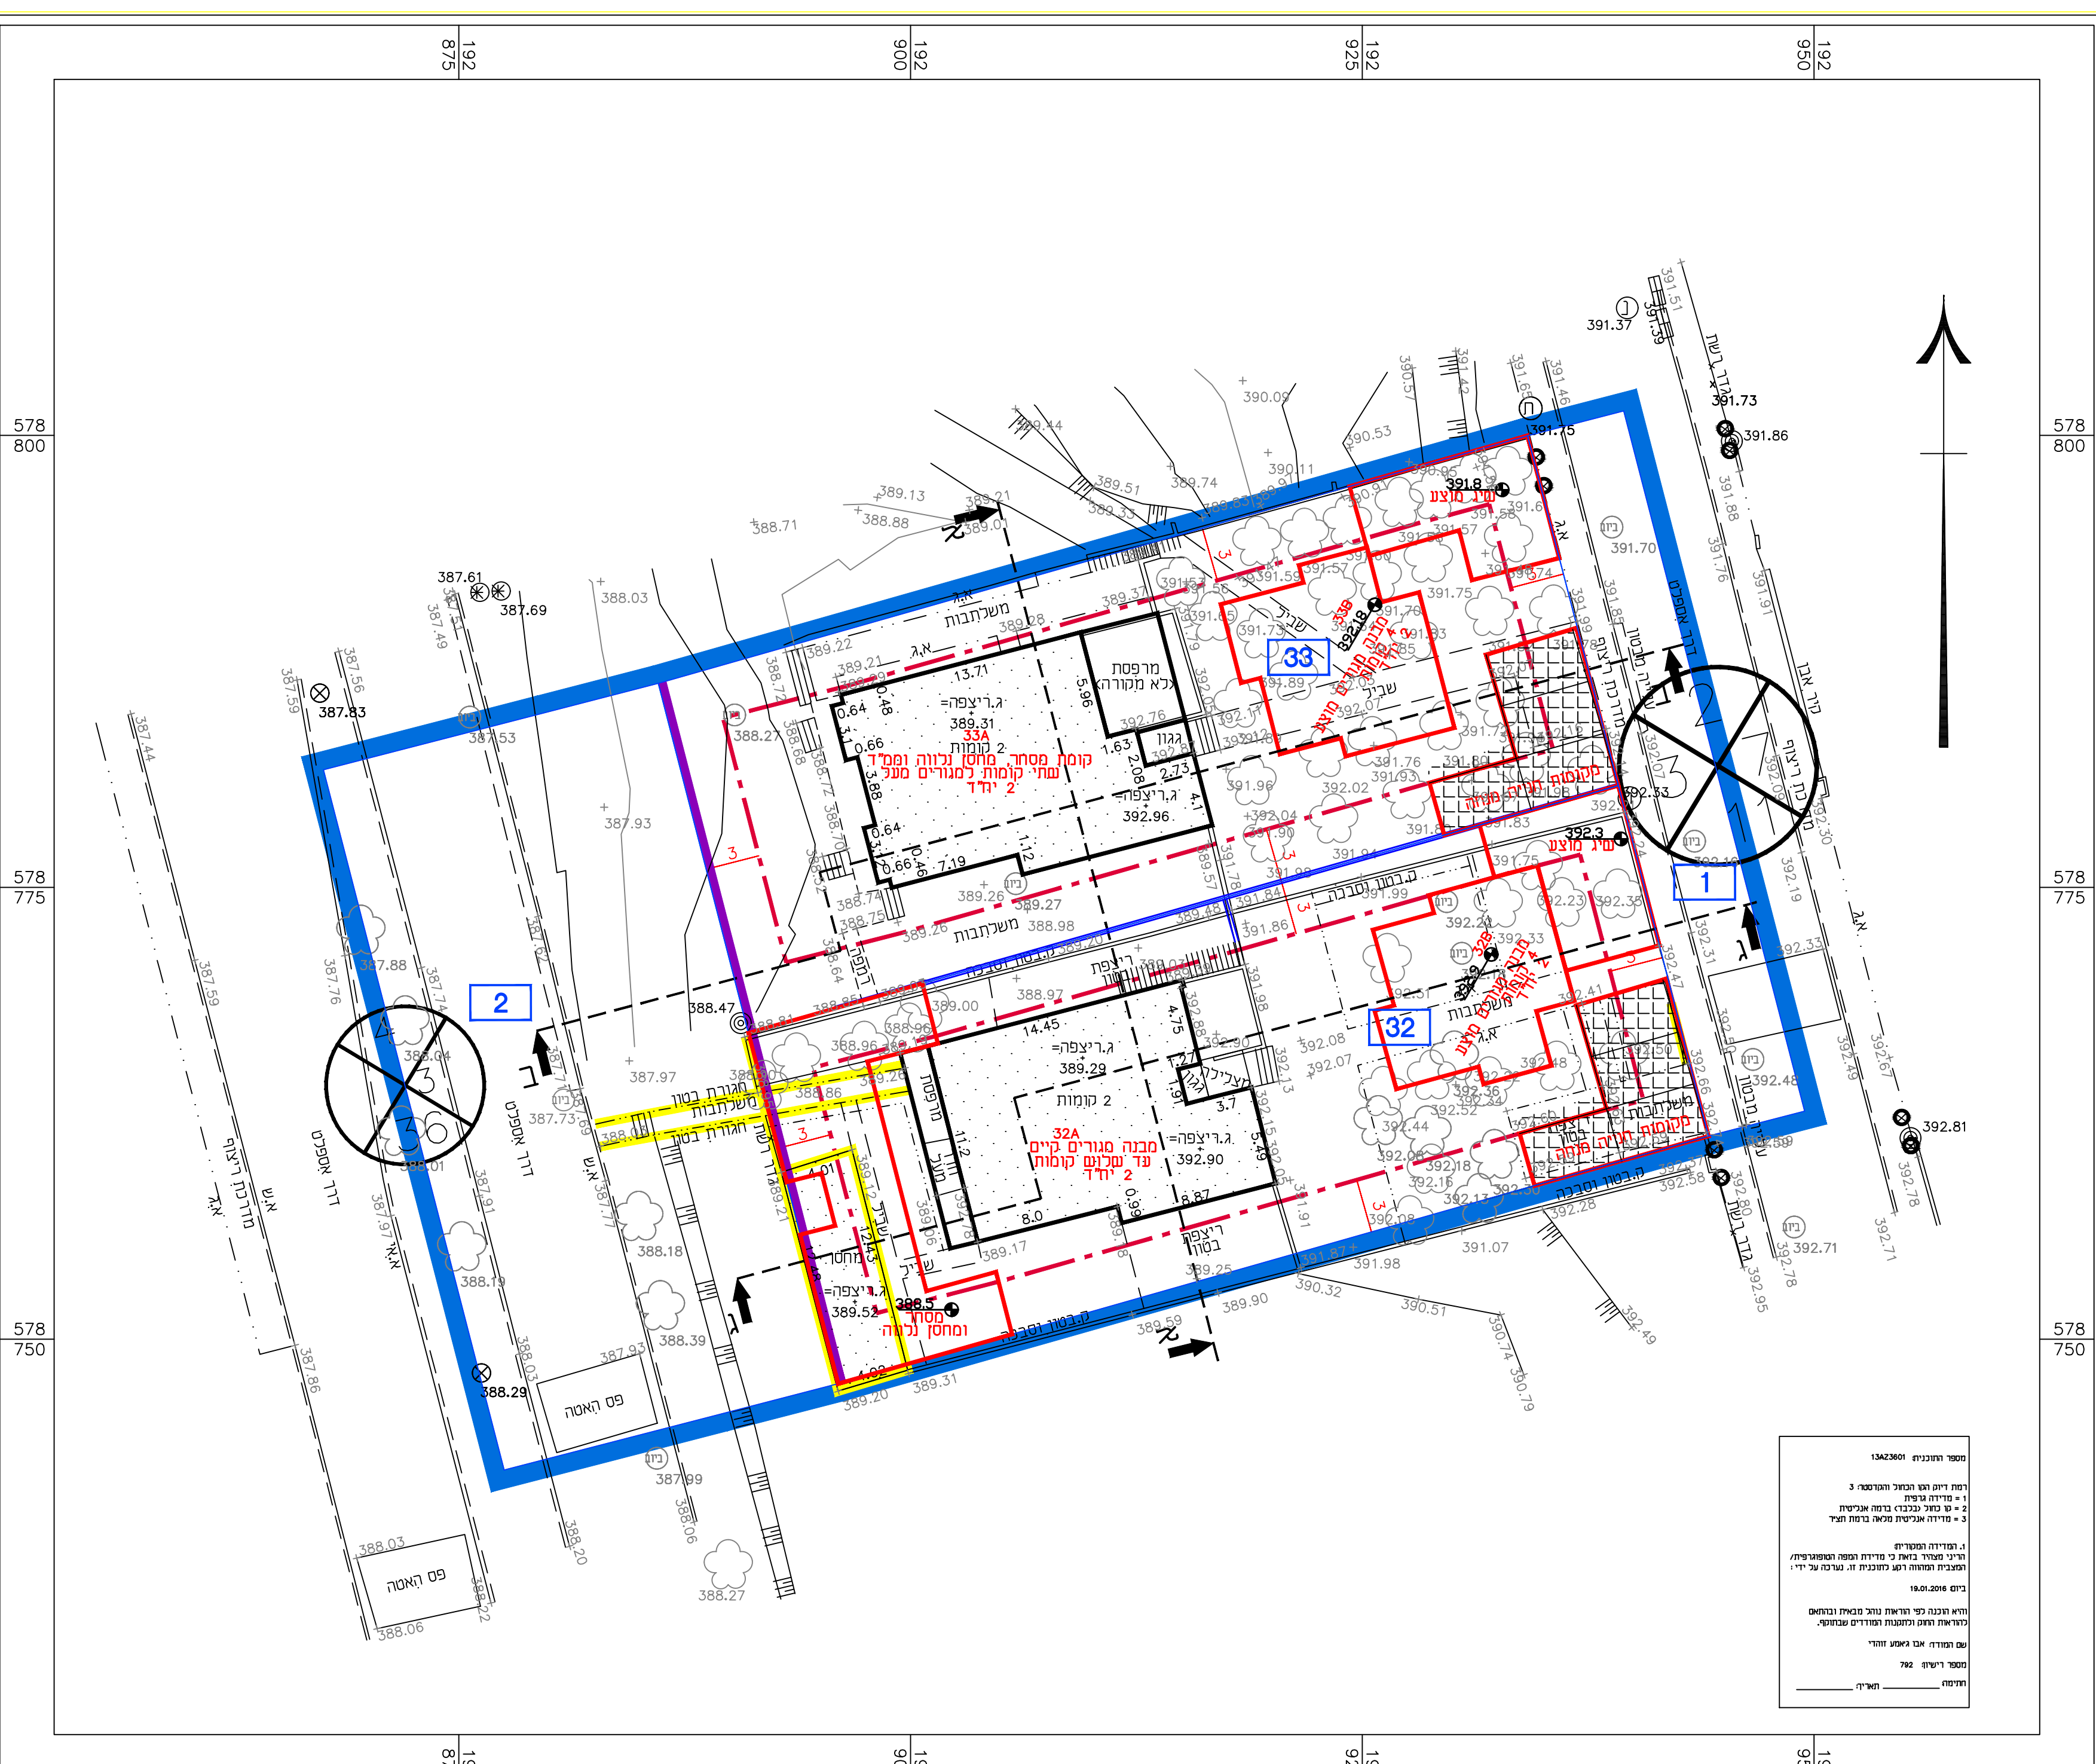


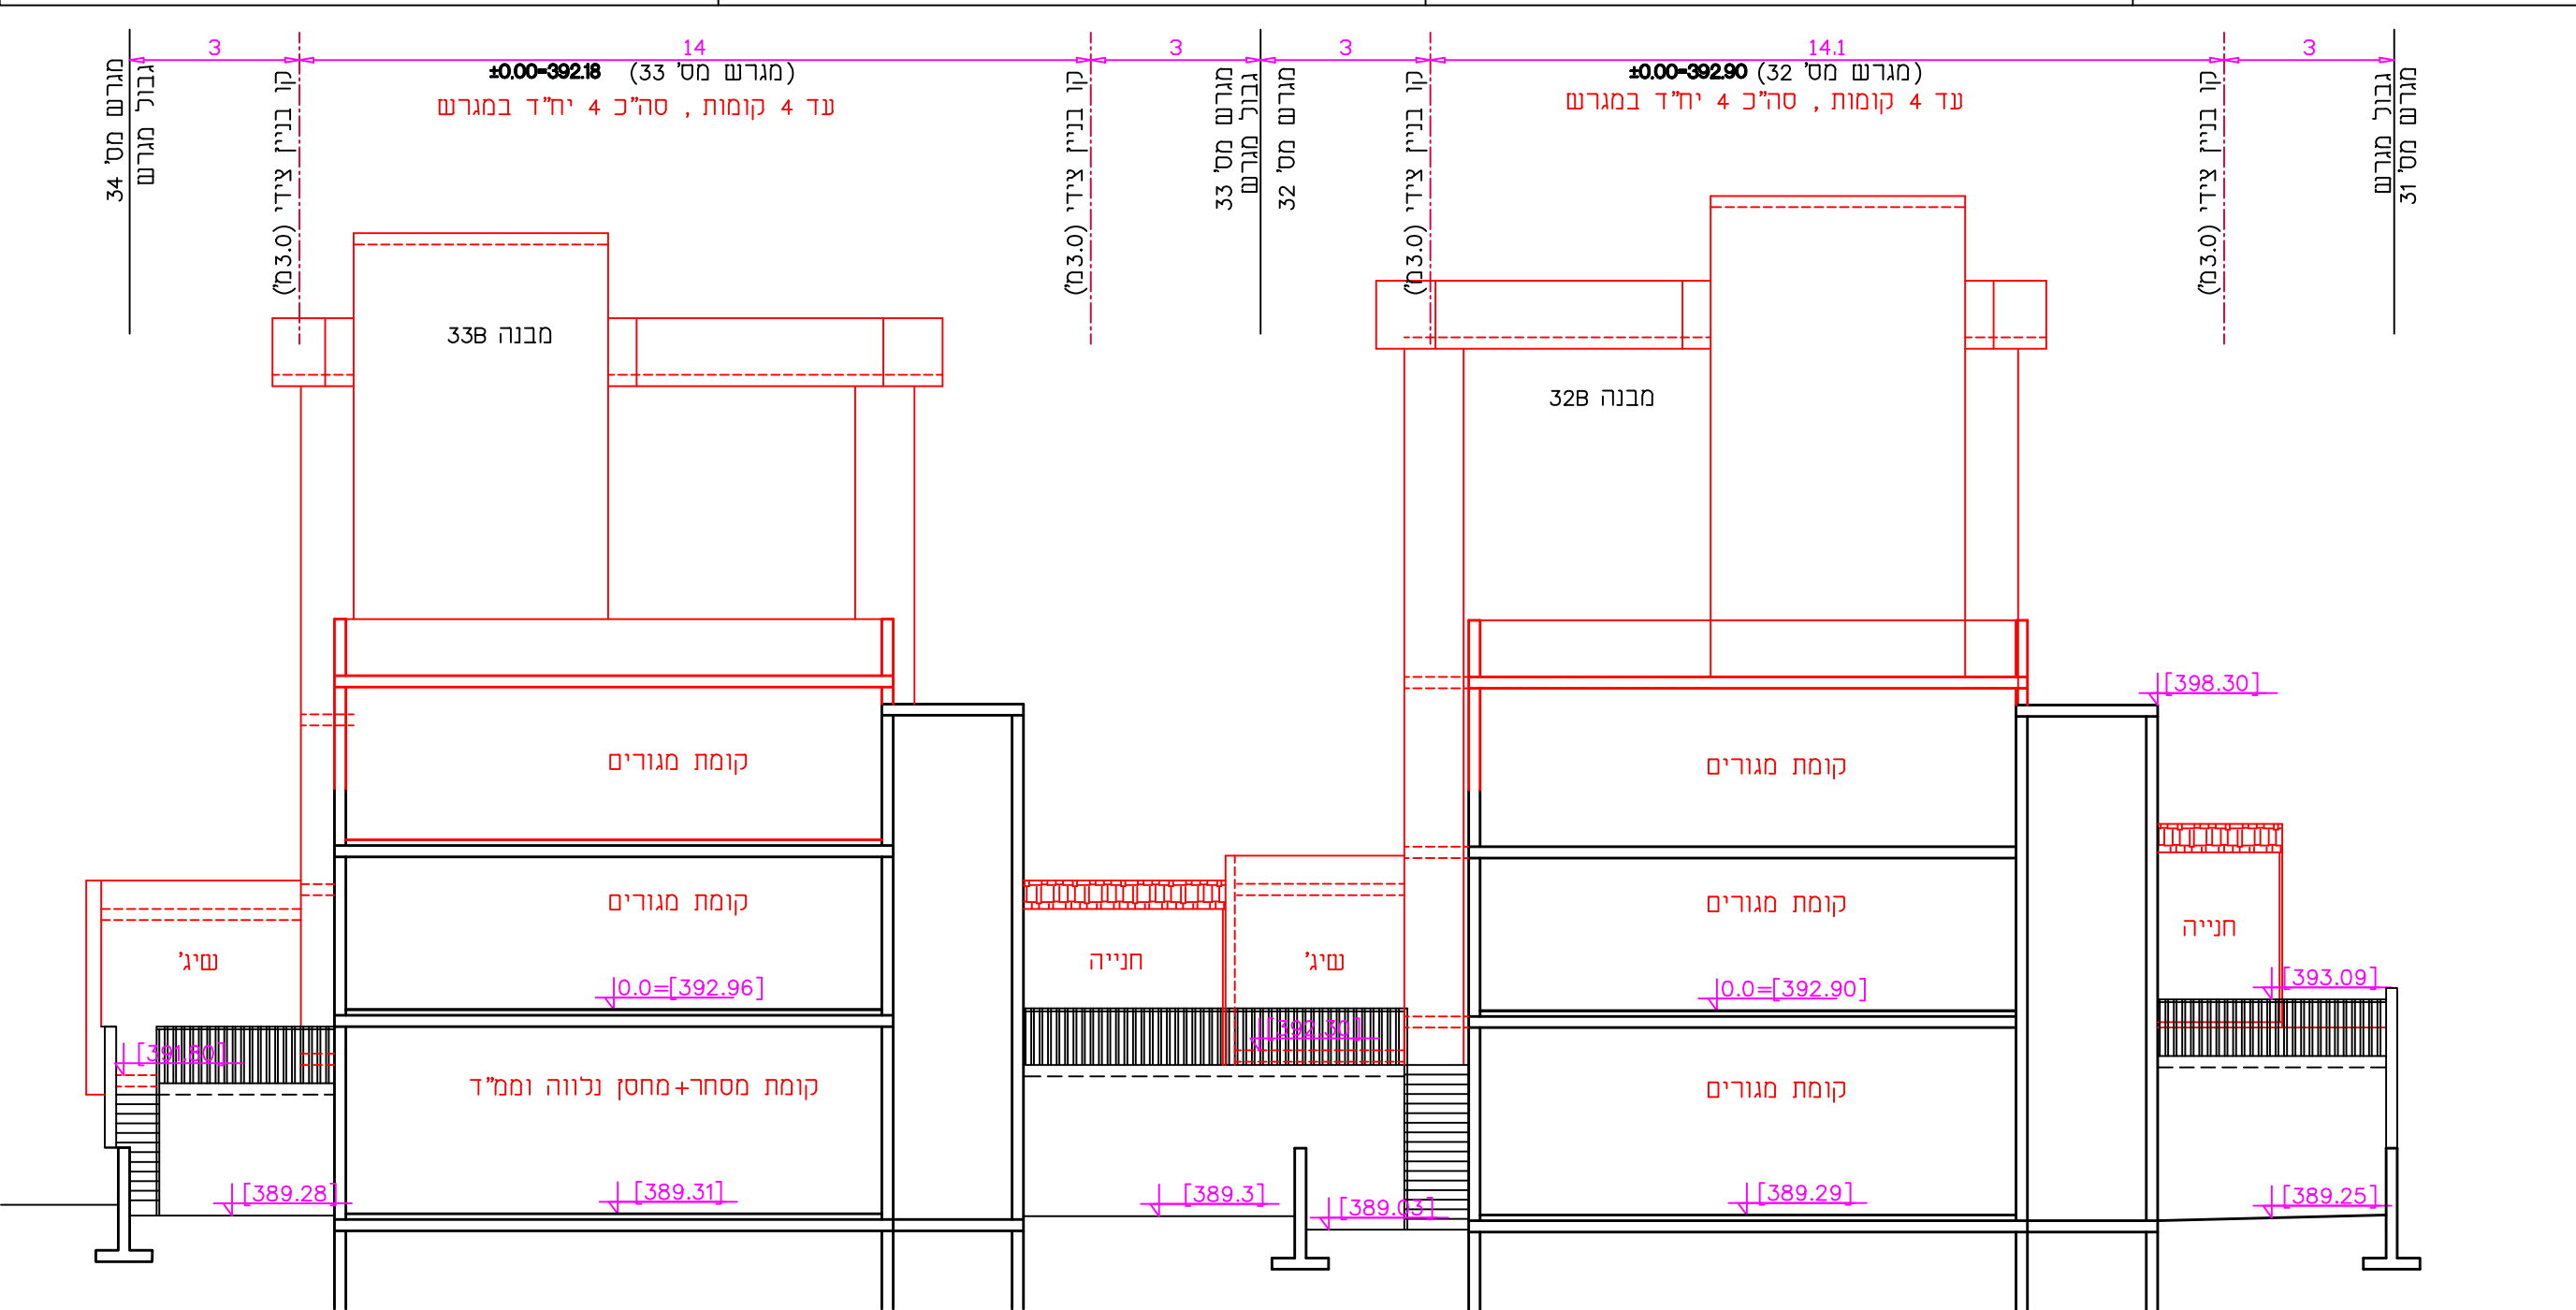


חתך סכימטי א-א (מגרש 32+33) קנ"מ 1:125

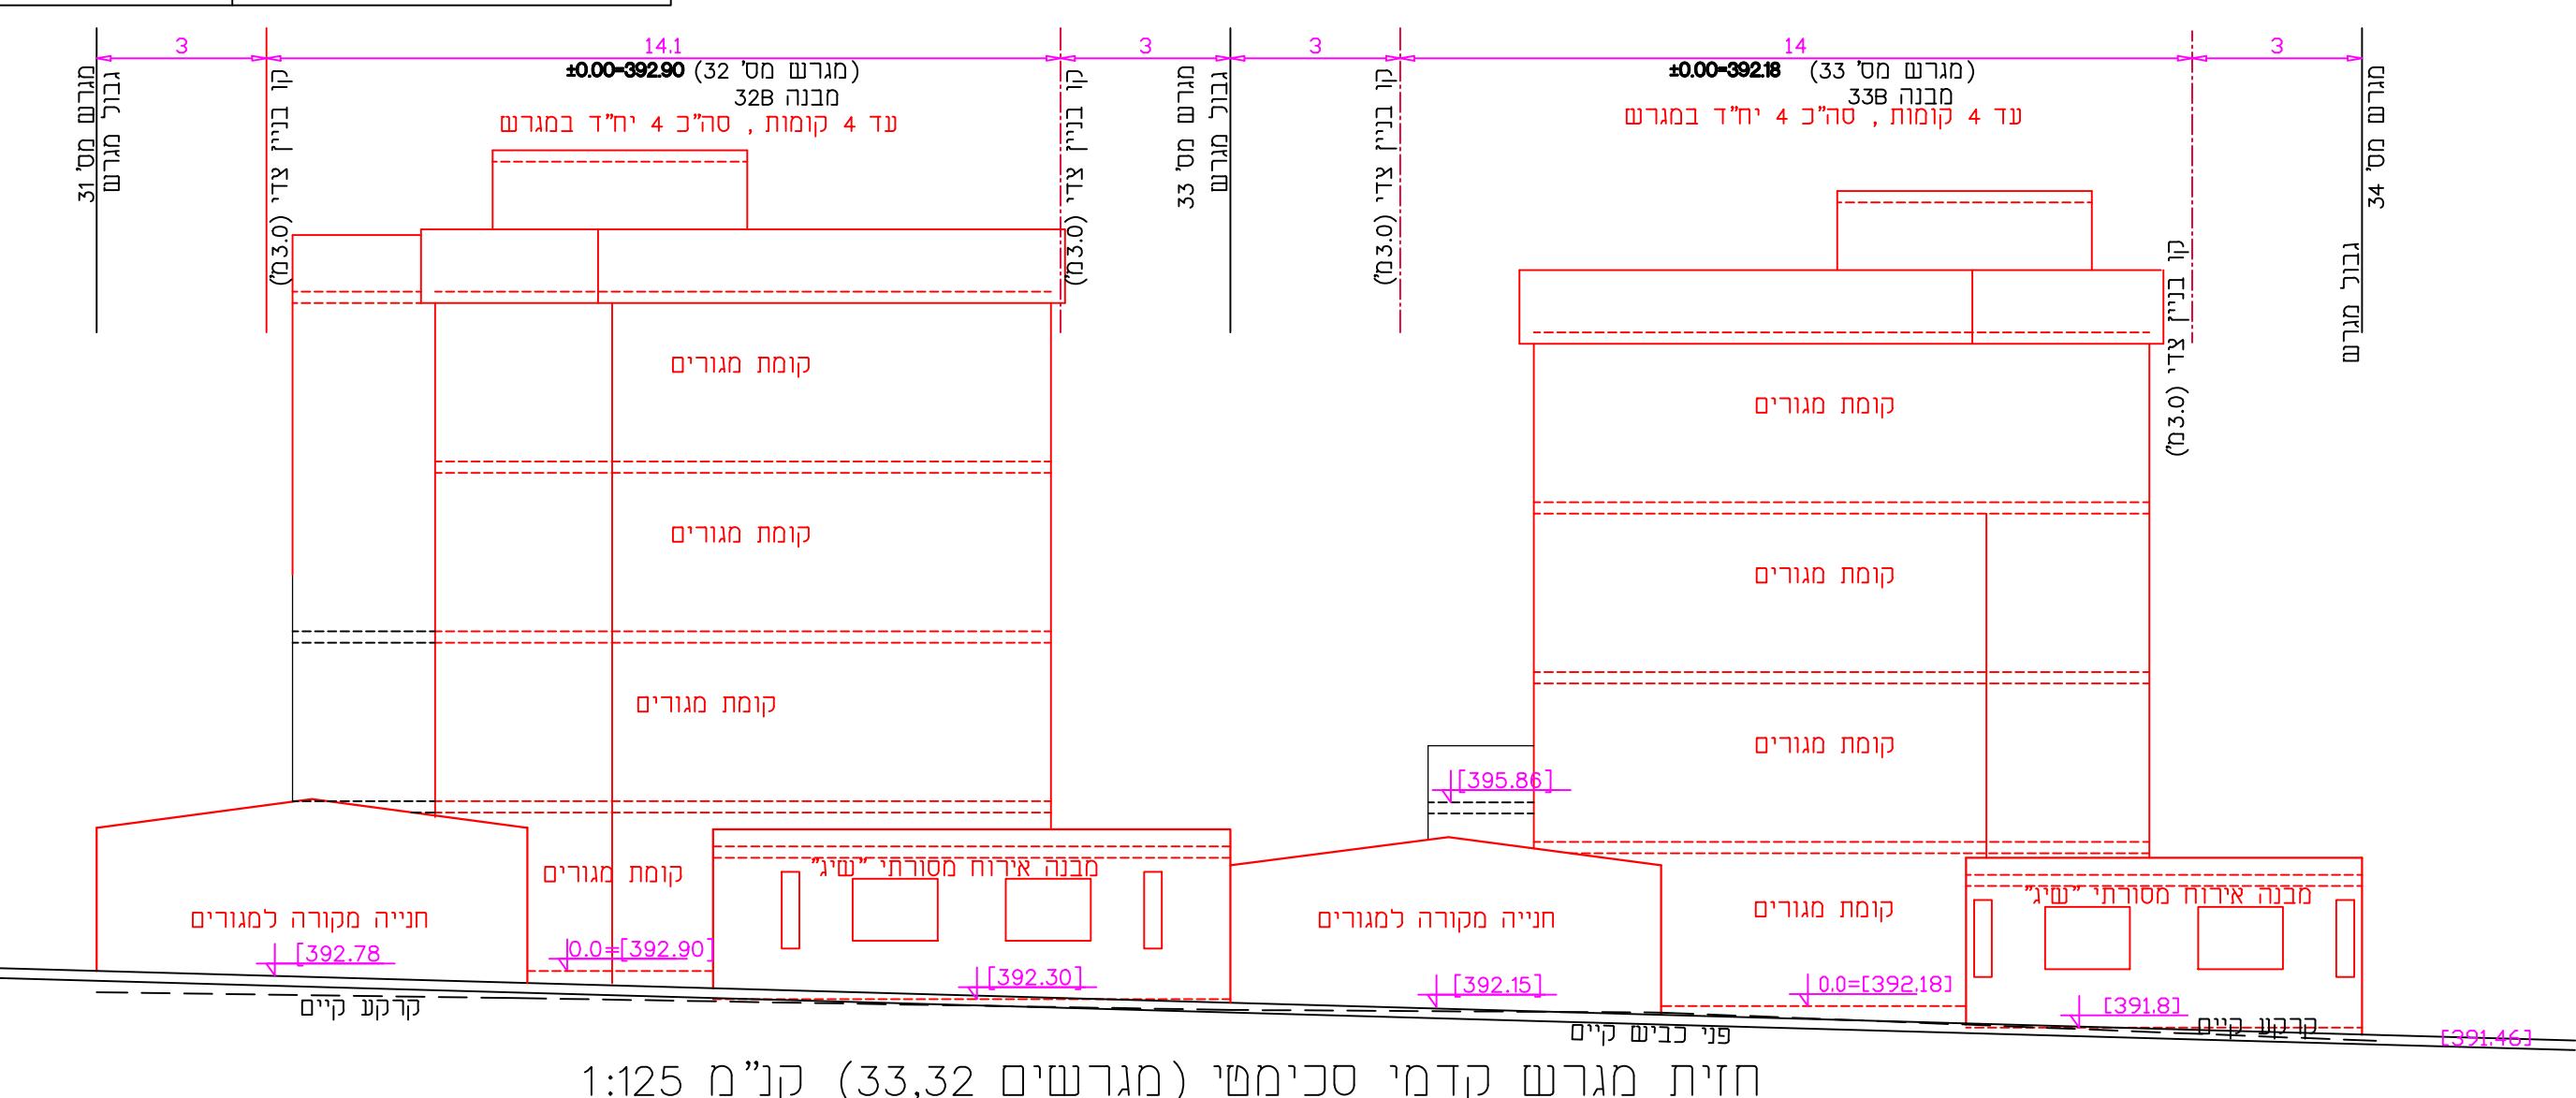

חזית מגרש קדמי סכימטי (מגרשים 33,32) קנ"מ 1:125

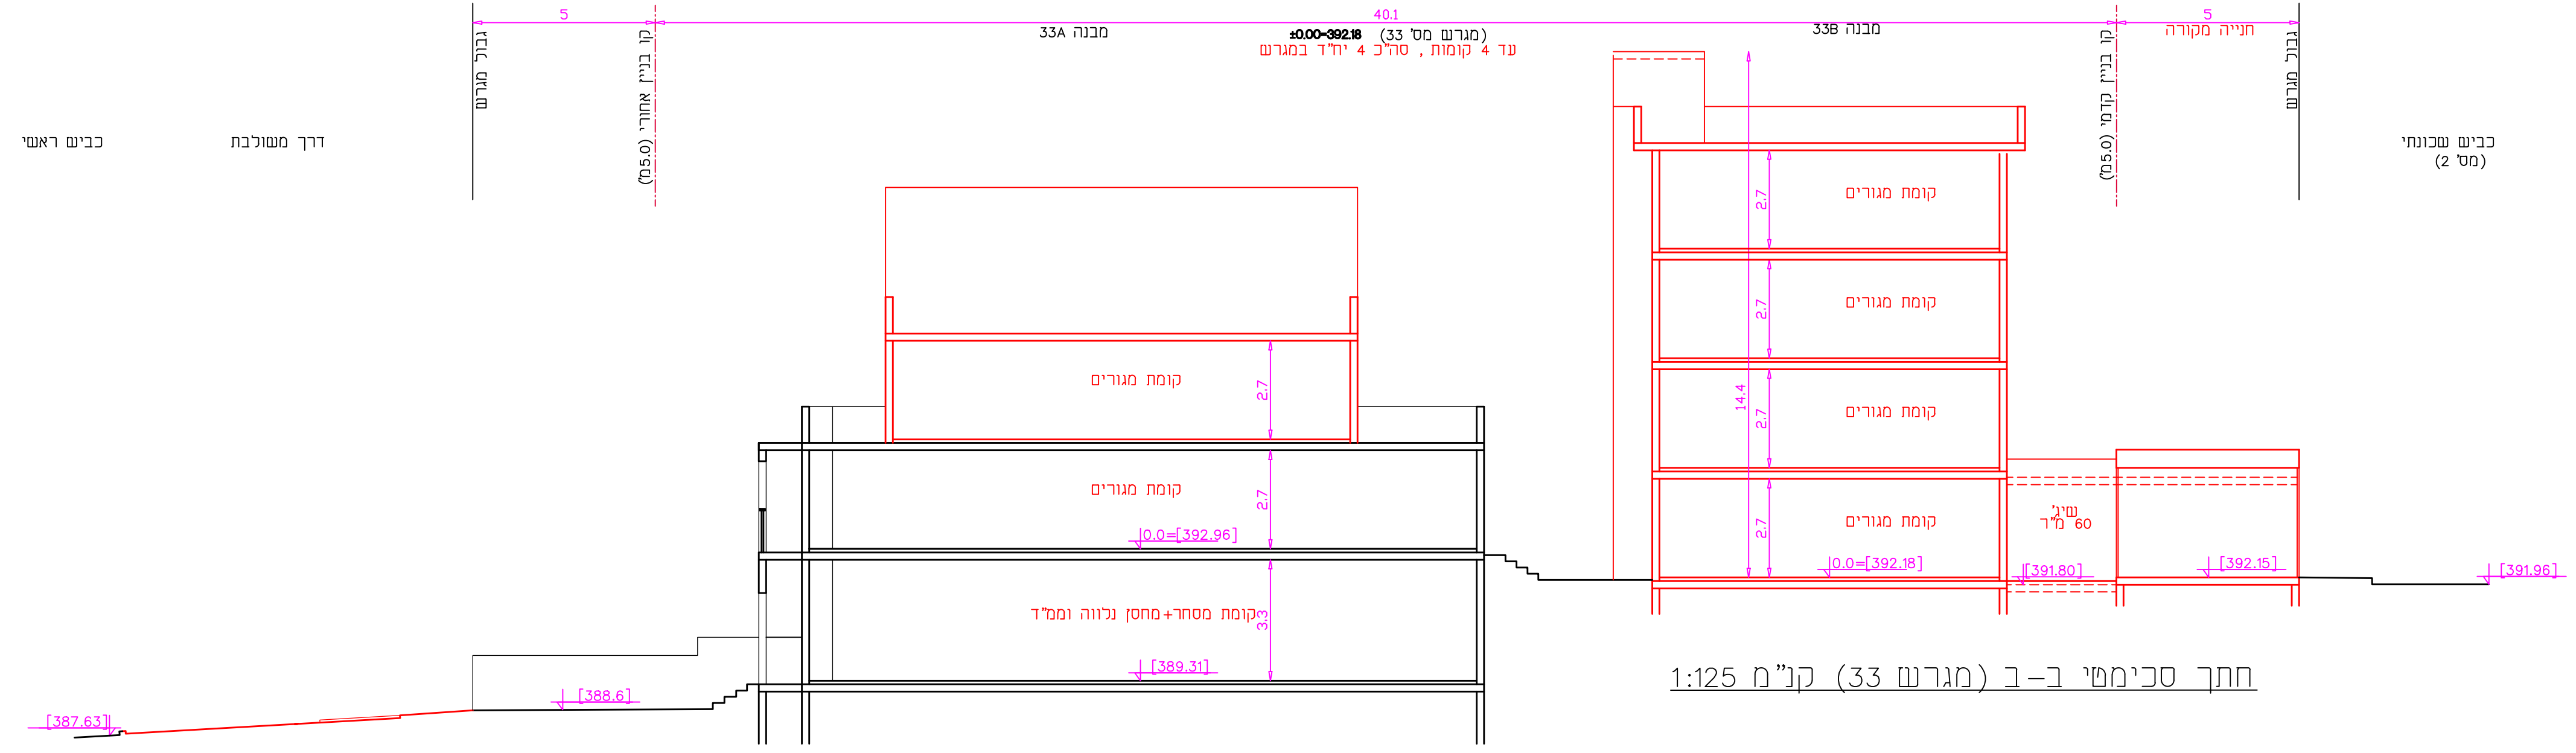

חתך סכימטי ב-ב (מגרש 33) קנ"מ 1:125

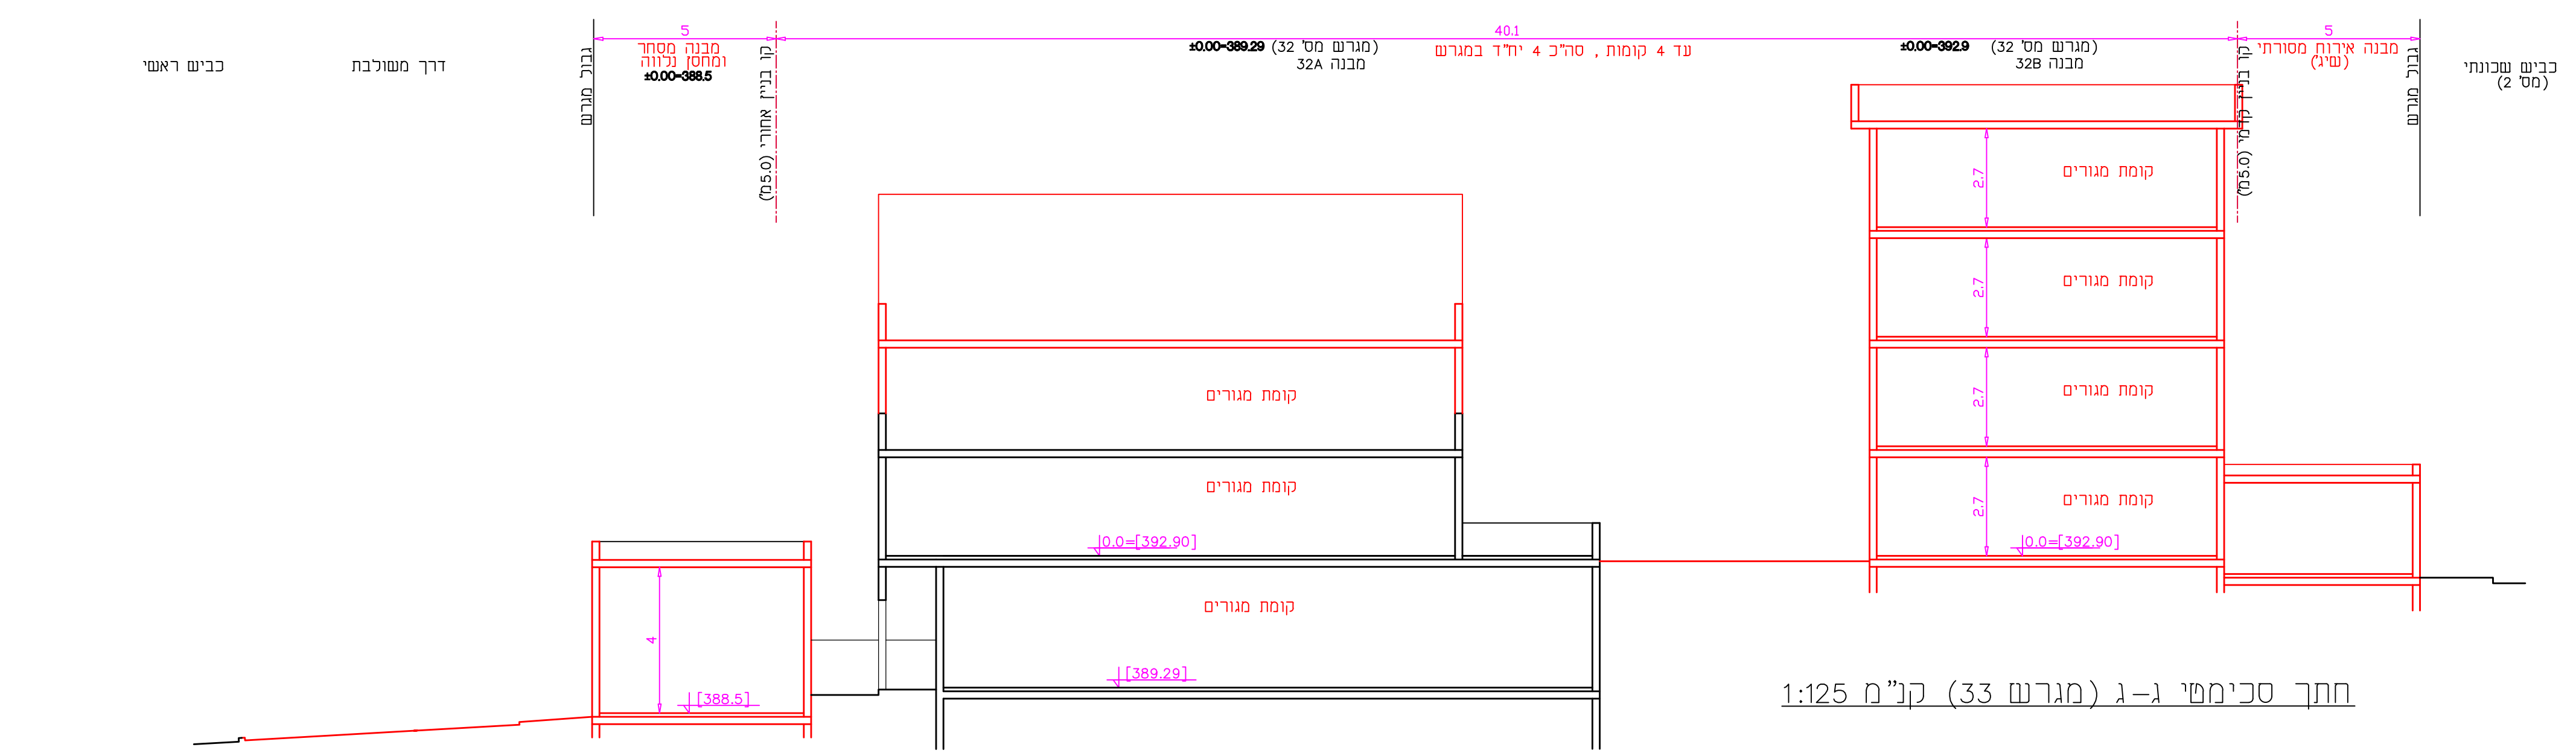

חתך סכימטי ג-ג (מגרש 33) קנ"מ 1:125

- מקרא:
- גבול תחנית
 - גבול תא שטח ומספרה
 - מבנה קיים
 - מבנה עתיד
 - חזו בניין
 - לדרישה
 - מספר הדרך
 - מידת קו בניין
 - רוחב הדרך
 - שביל מרוצף
 - עצים
 - עצים להעתקה
 - נדנדה