נספח בינוי

נספח לתכנית מס' 652-0656074

שכונה 9 א' מערבית - לקיה

גליון 1 מתוך 1

תחולה	מנחה
תאריך עריכת הנספח	06/12/2021
קנ"מ	1:500

שמות רחתימות:

עורך הנספח	שם	אדרי עדי אסיף
	תאגיד	גוטמן אסיף אדריכלים

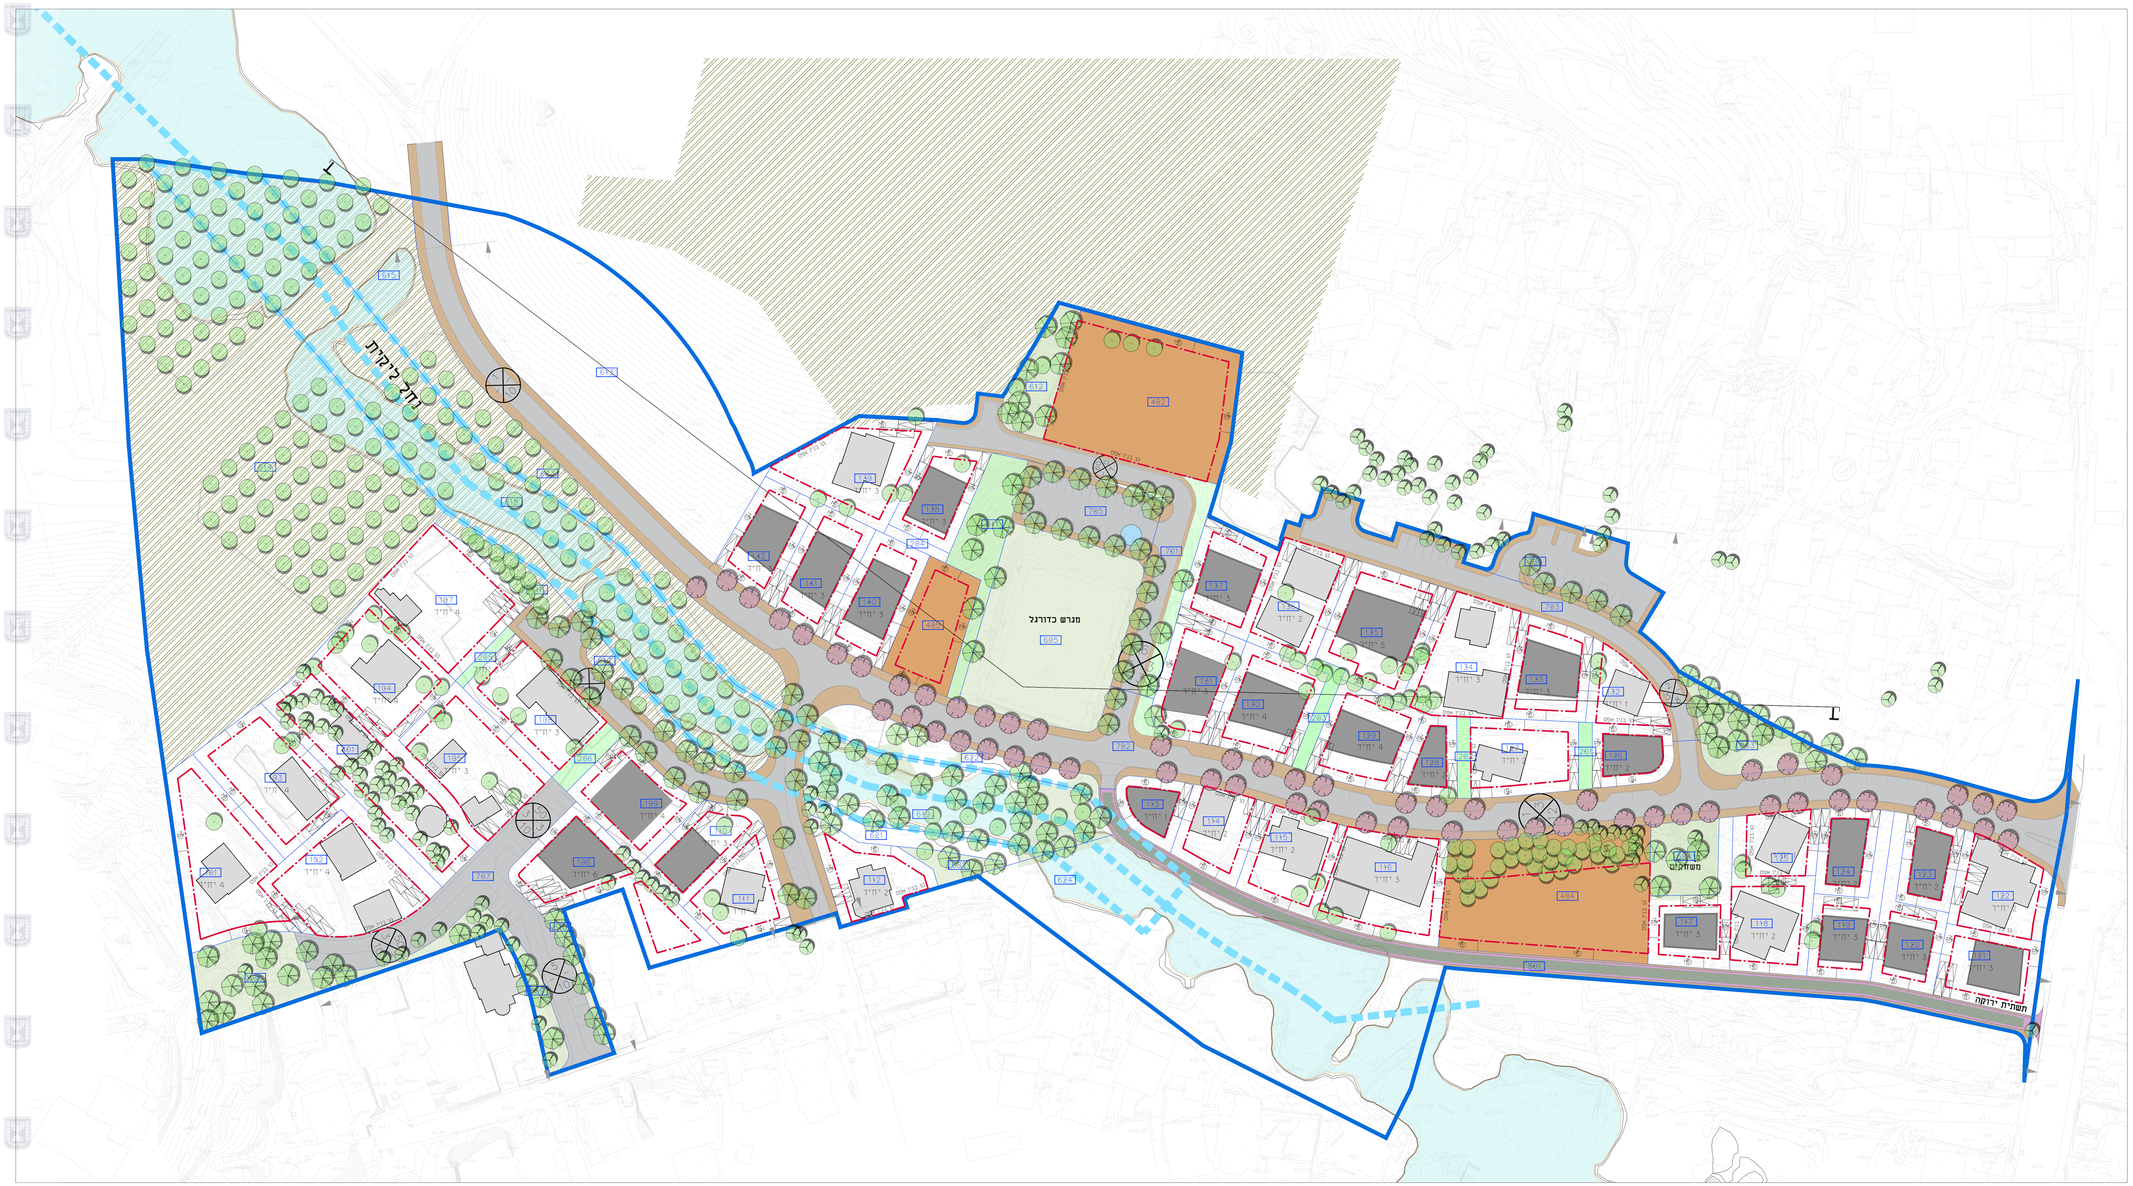

מקרא

- גבול תכנית מפורטת
- נחל ליקית
- קו בנין
- חקלאות
- פשט הצפה
- תשתית ירוקה
- שצ"פ שכונתי
- טיילת
- מדרכה
- מיסעה
- מבנים ומוסדות ציבור
- ספורט
- תשתית ירוקה
- מבנה להסדרה
- מבנה מוצע
- כניסה למבנה קיים
- עצים קיימים לשימור
- עצים קיימים בשטח פרטי
- עצים מתוכננים
- מיקום מוצע למרכז איסוף

פתרון לפינוי פסולת יהיה אתר דודאים
או כל אתר אחר המאושר ע"י המשרד
להגנת הסביבה

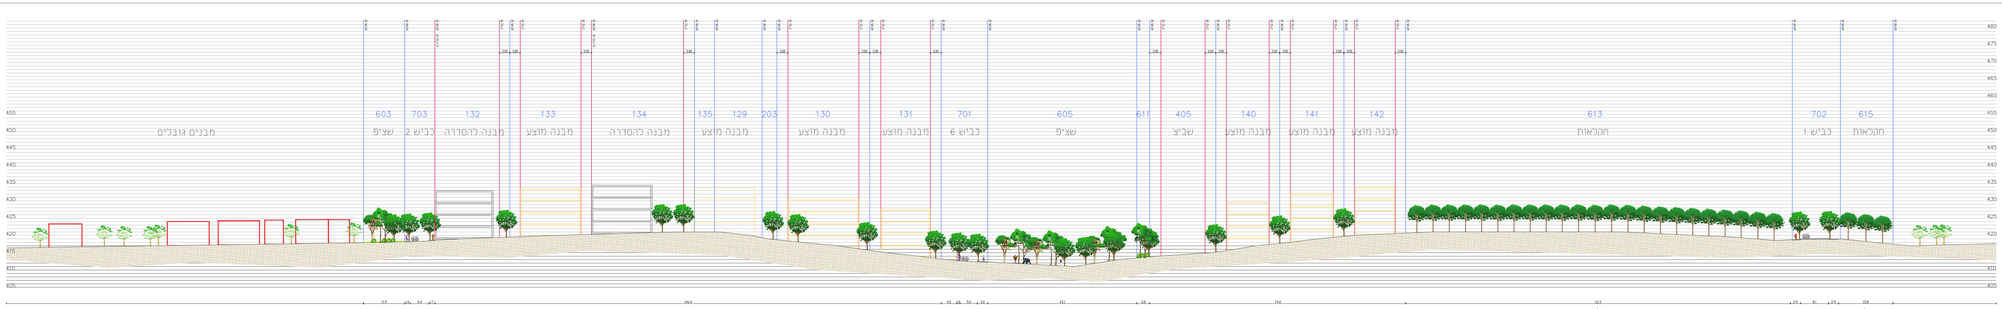

חתך ד-ד קנ"מ 1:500