
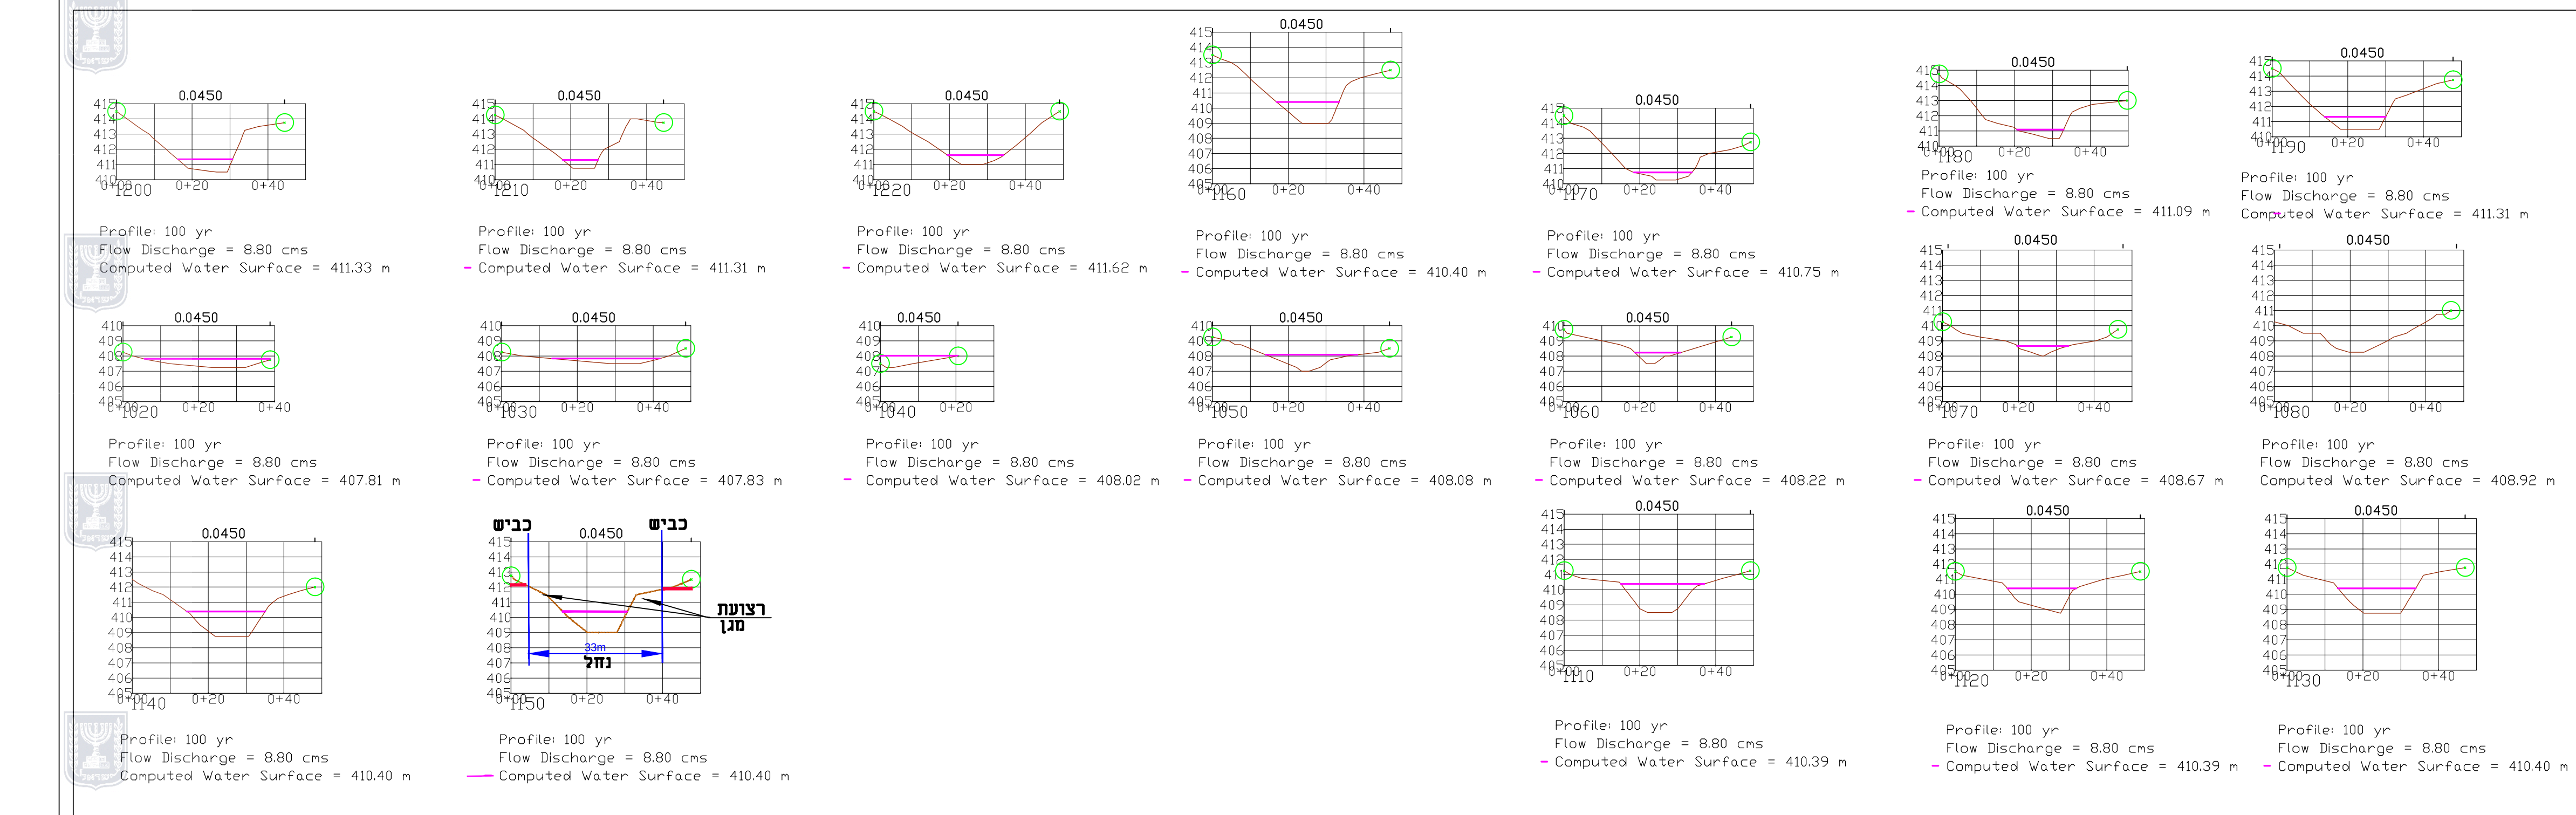


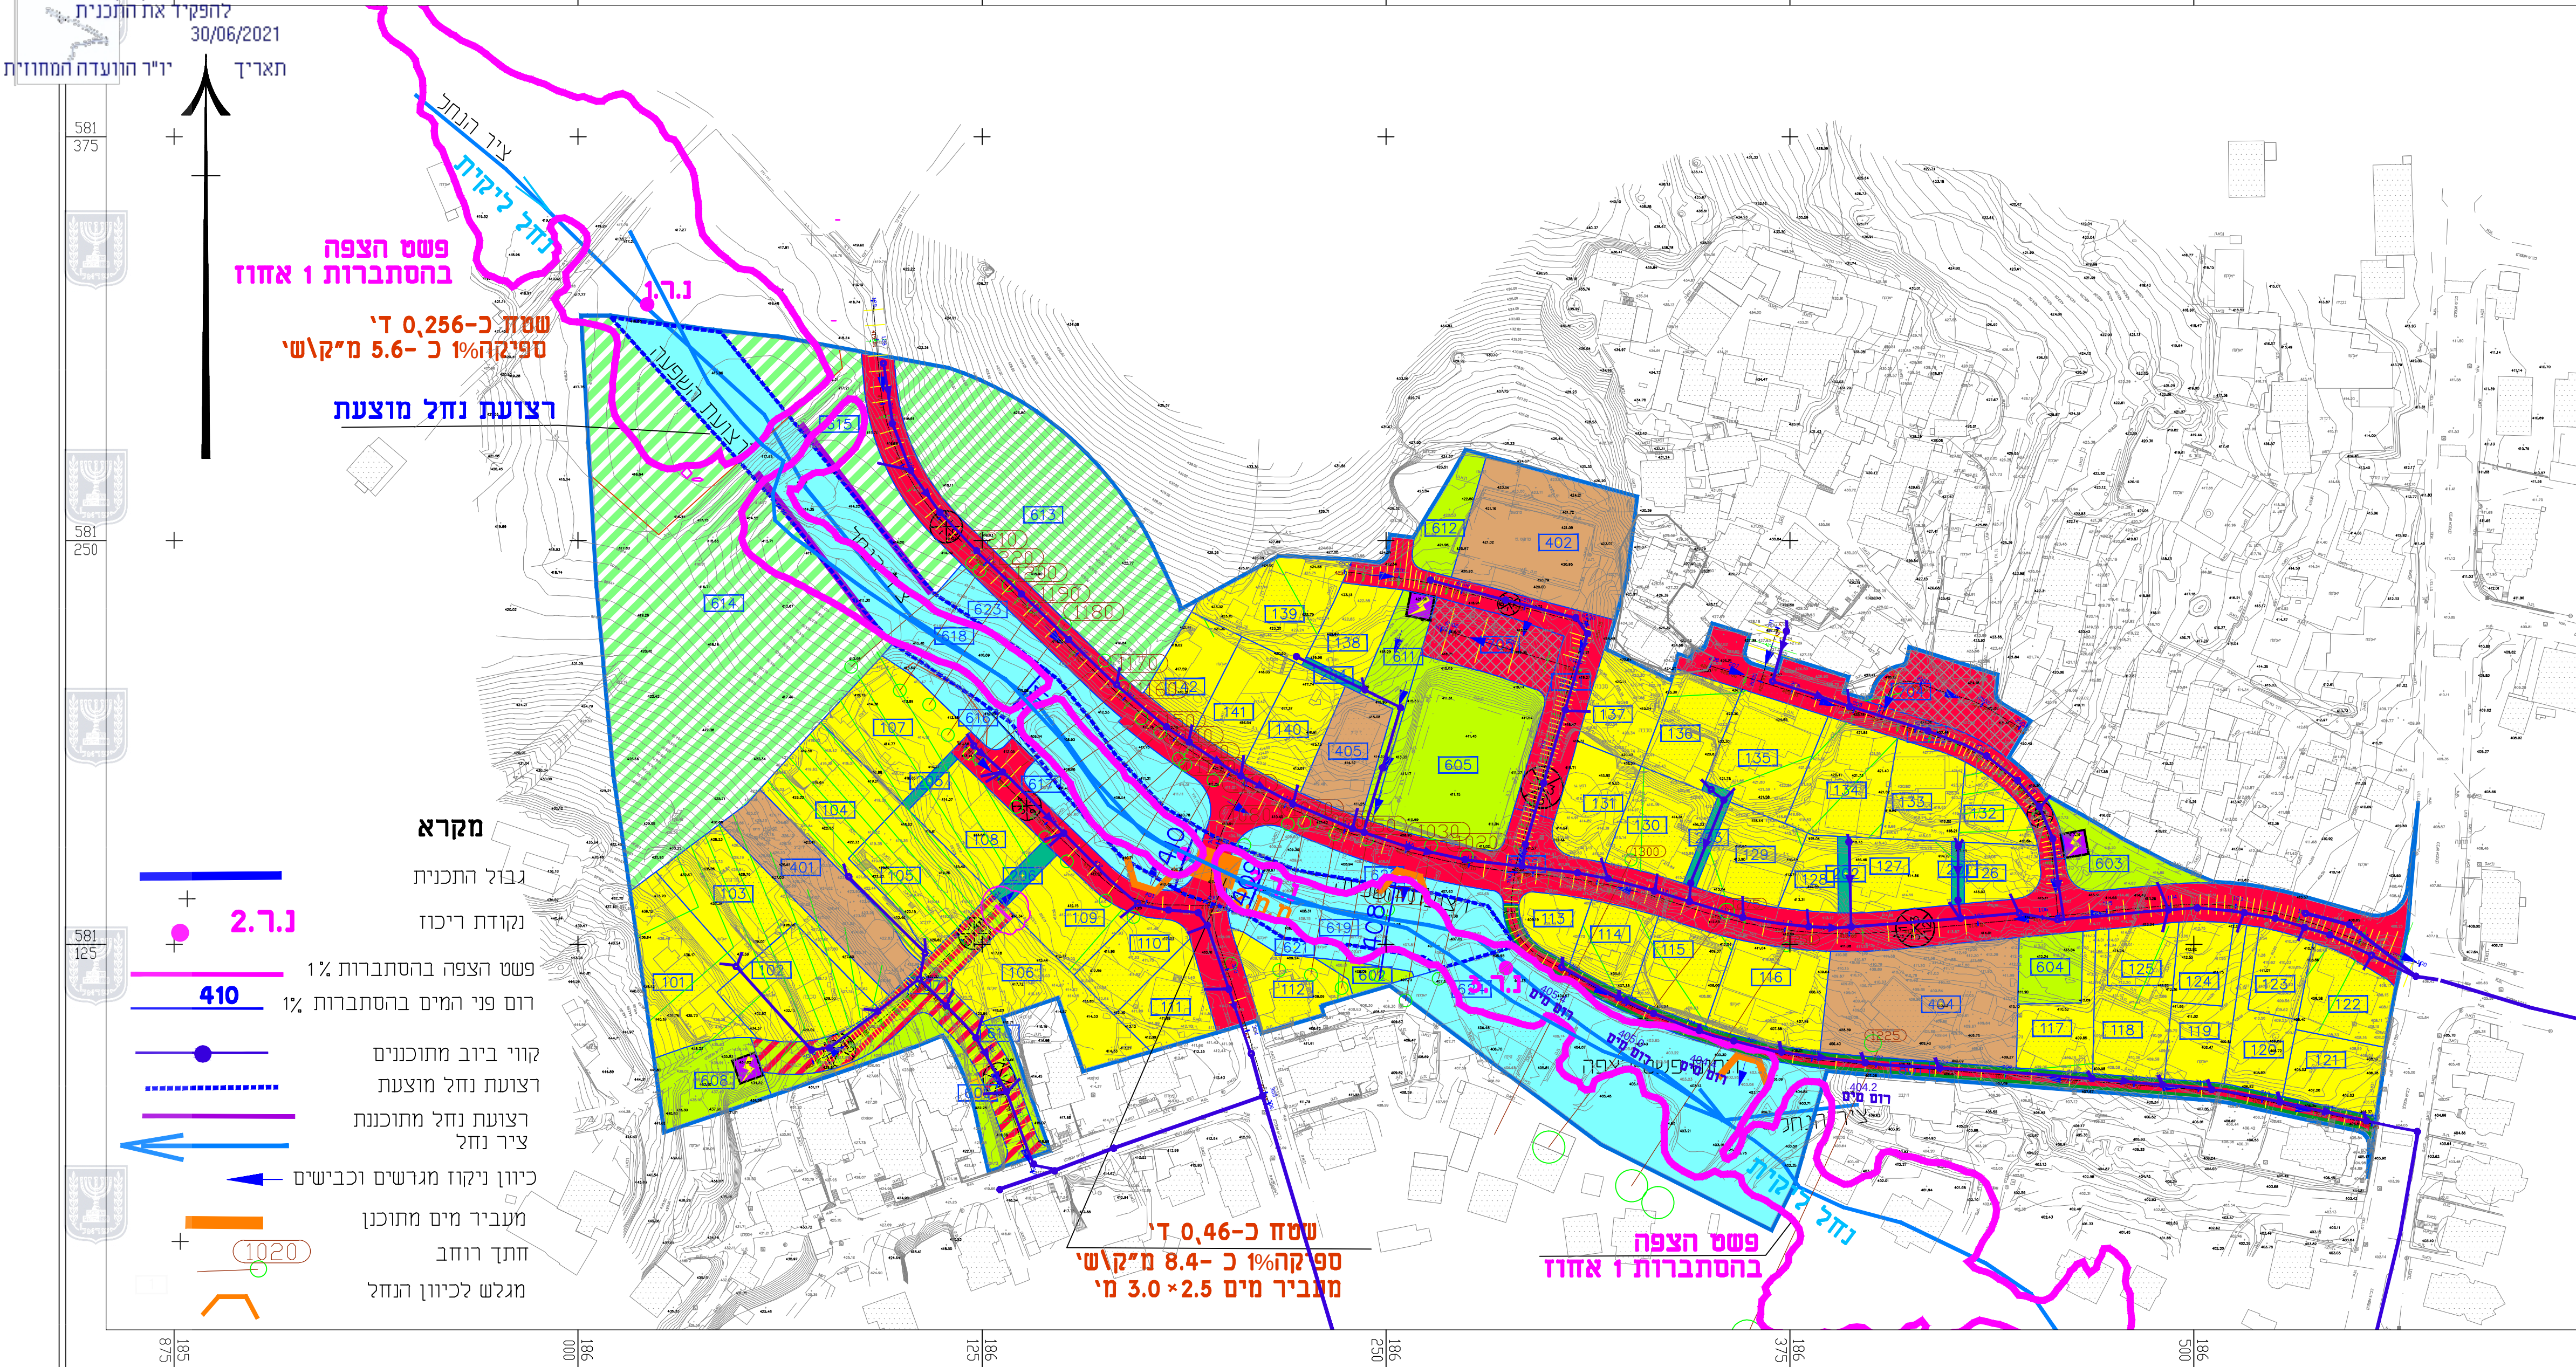

נספח לניהול הטיפול במי נגר עילי וניקוז
נספח לתכנית מס' 652-0656074

לקיה
שכונה 9 אי מערבית

גליון 1 מתוך 1

תחולה	מנחה
תיאור	תוכנית ניקוז
תאריך עריכת הנספח	12.05.21
קני"מ	1:1250

עורך הנספח	נמרוד חלמיש	
	אפיץ הנדסת סביבה והידרולוגיה	