
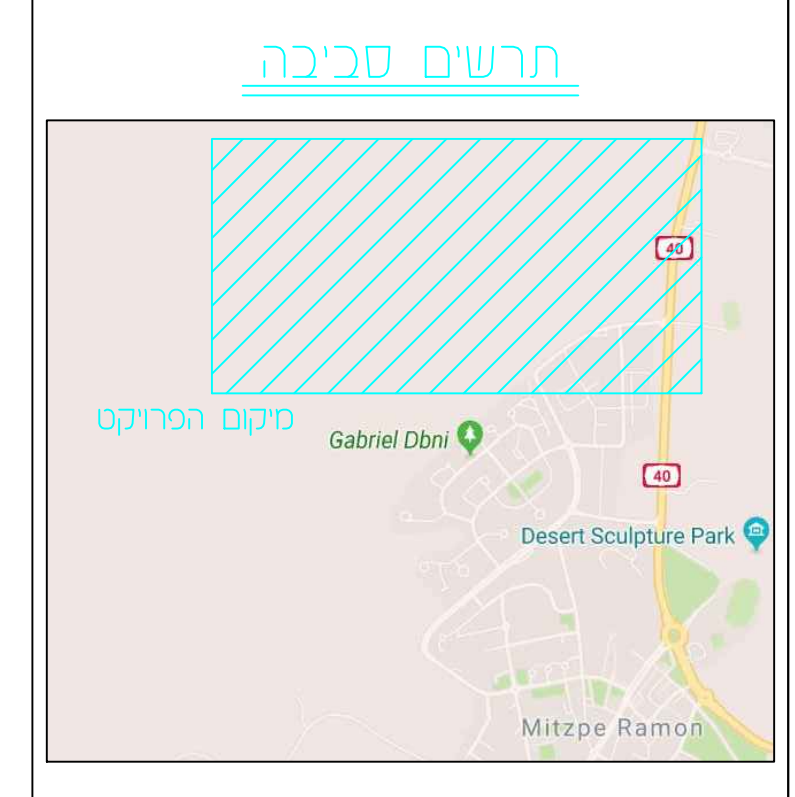
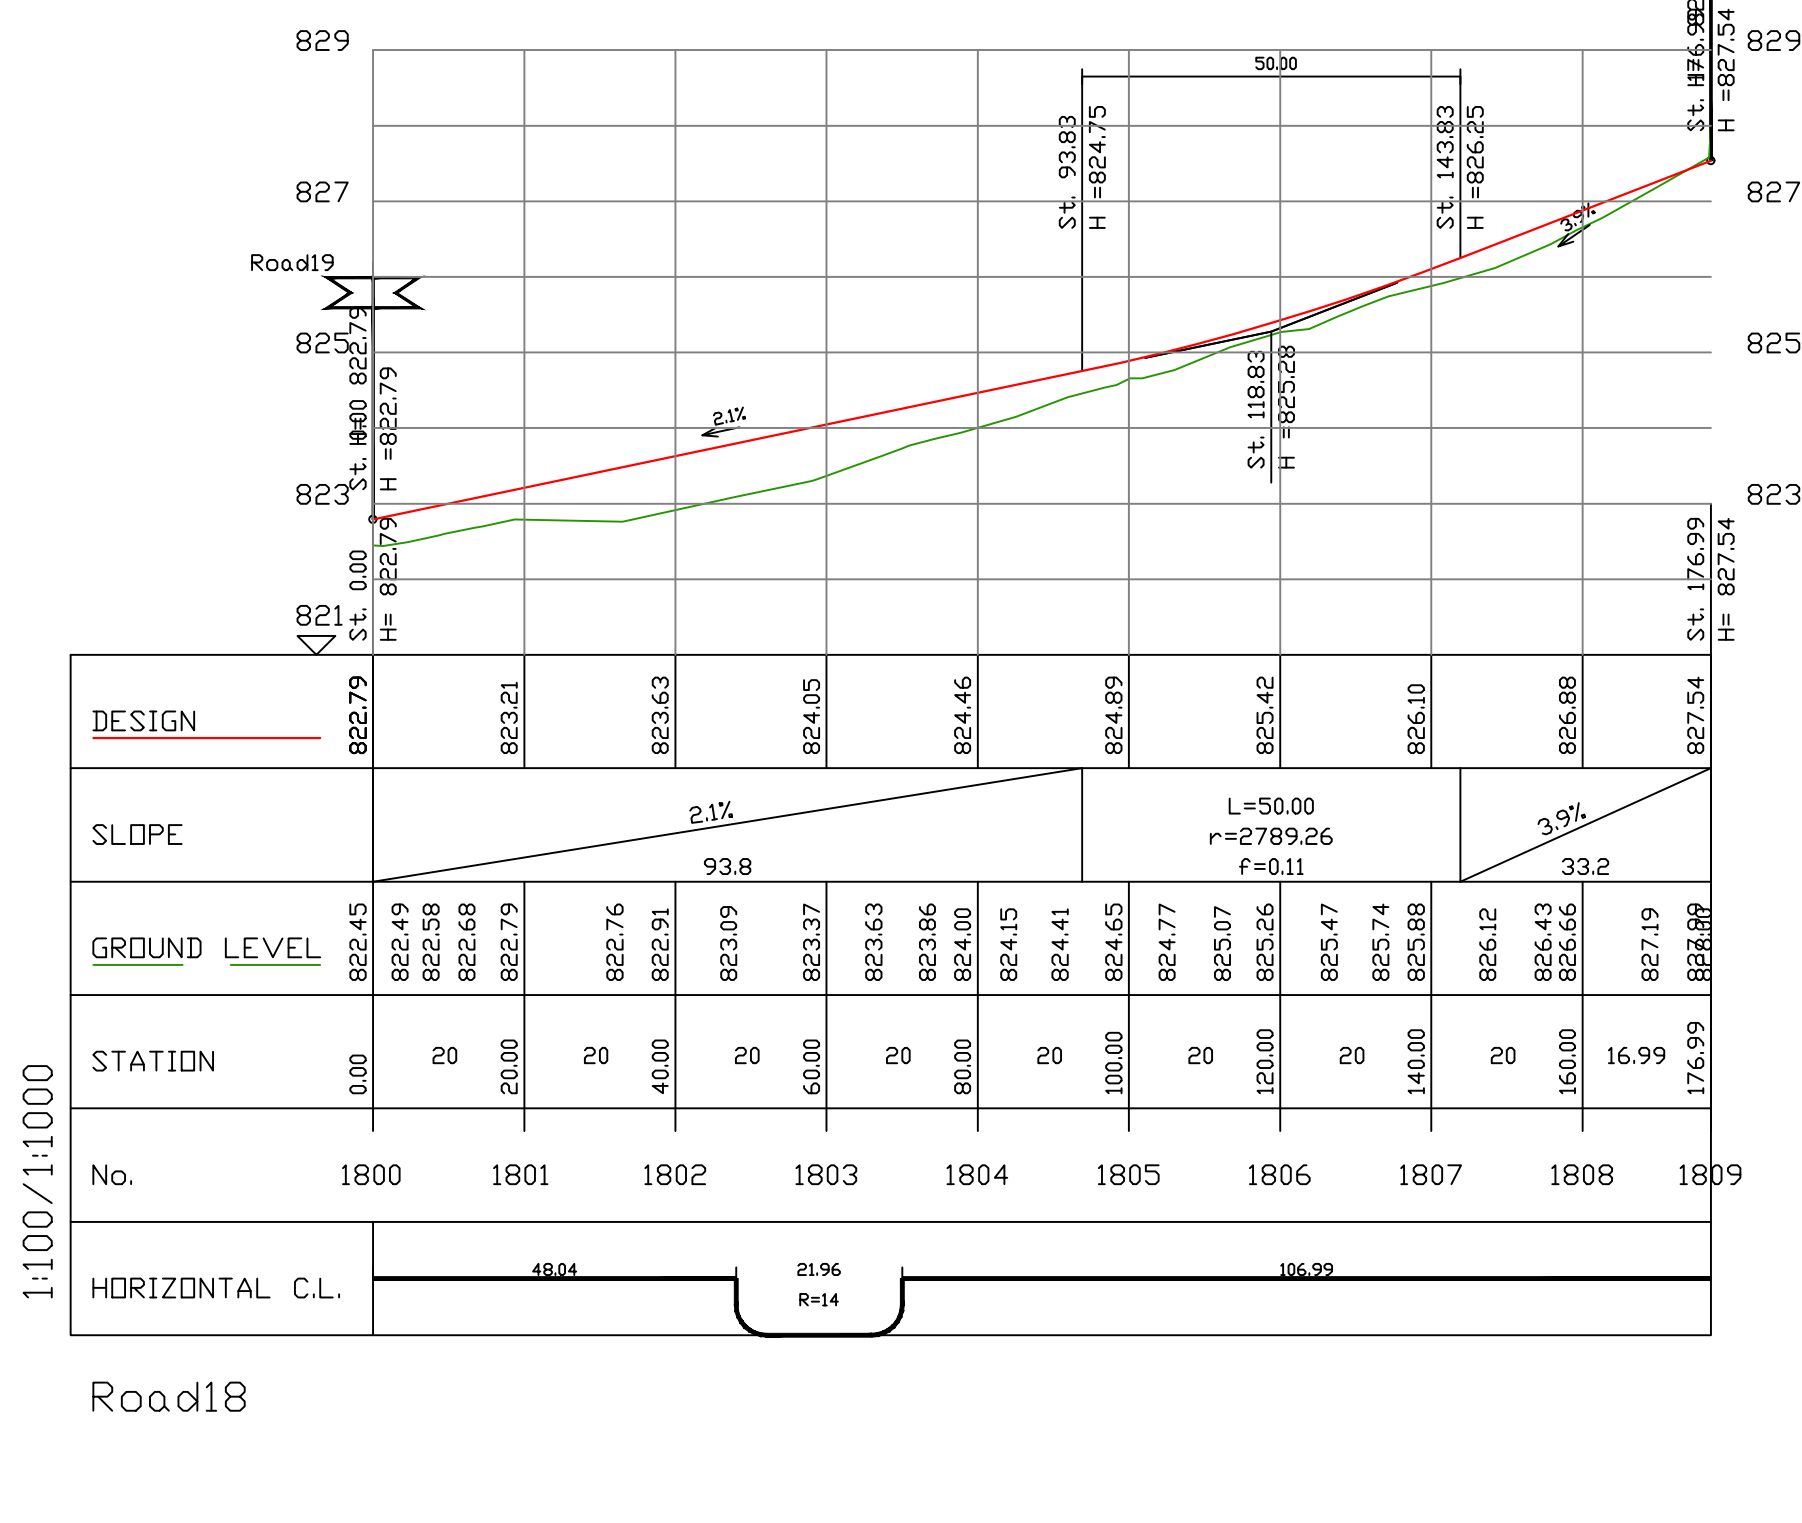
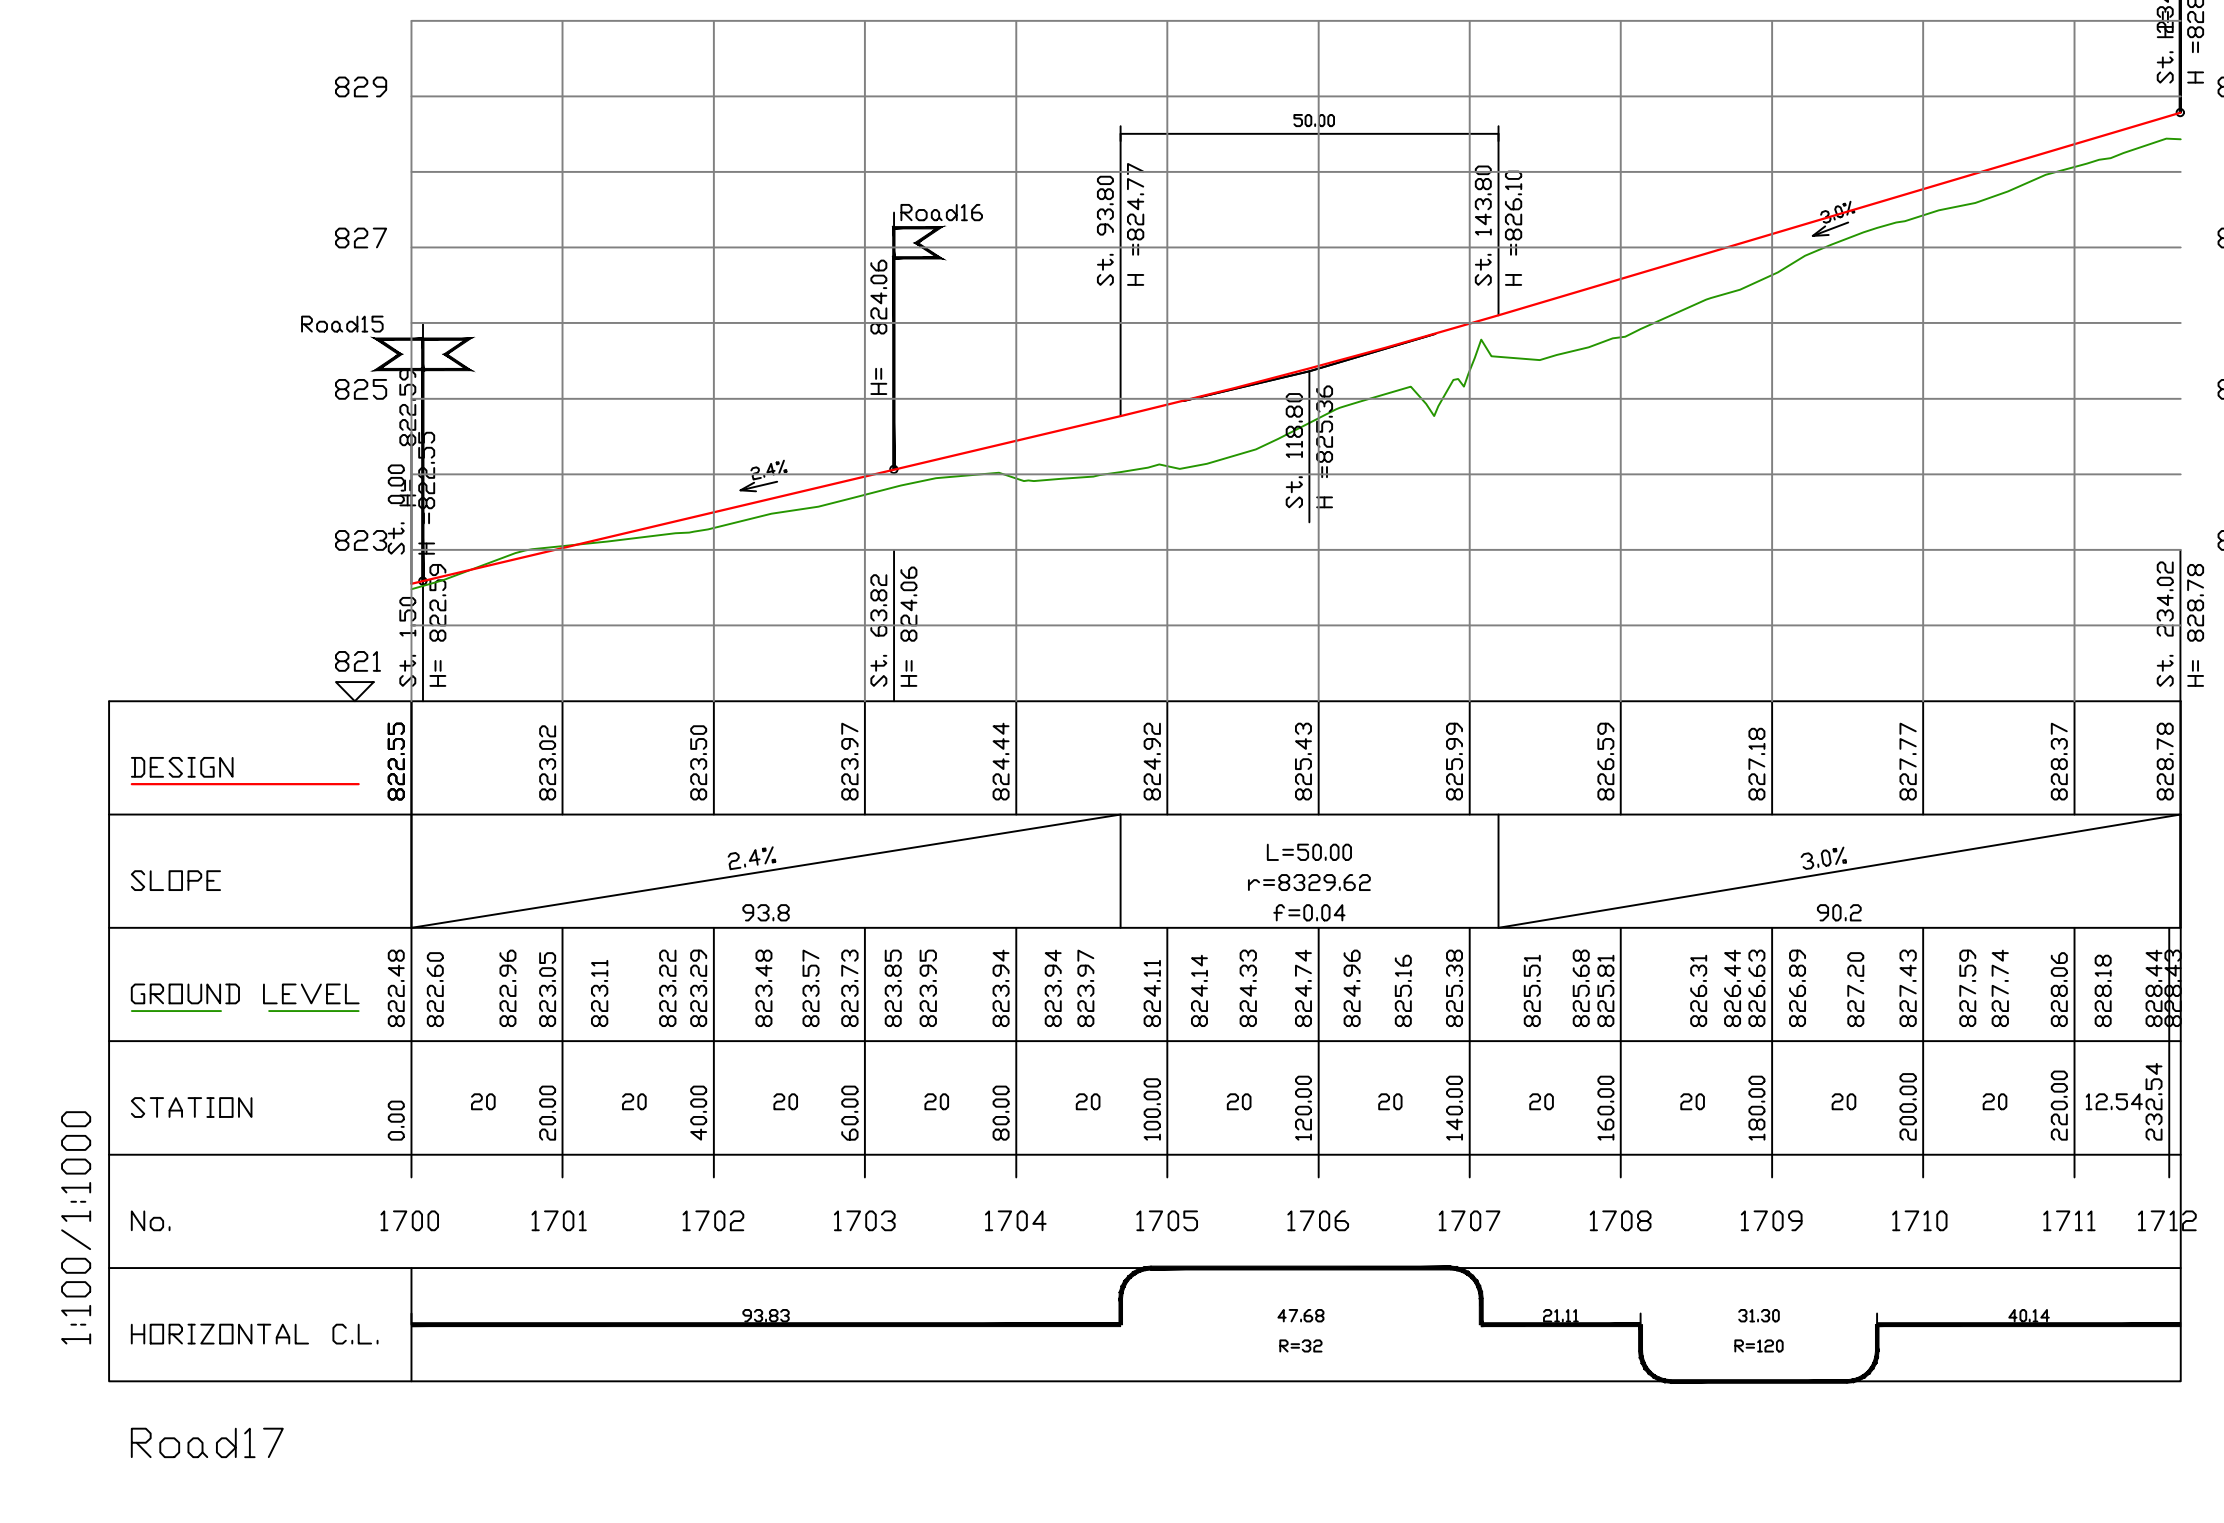
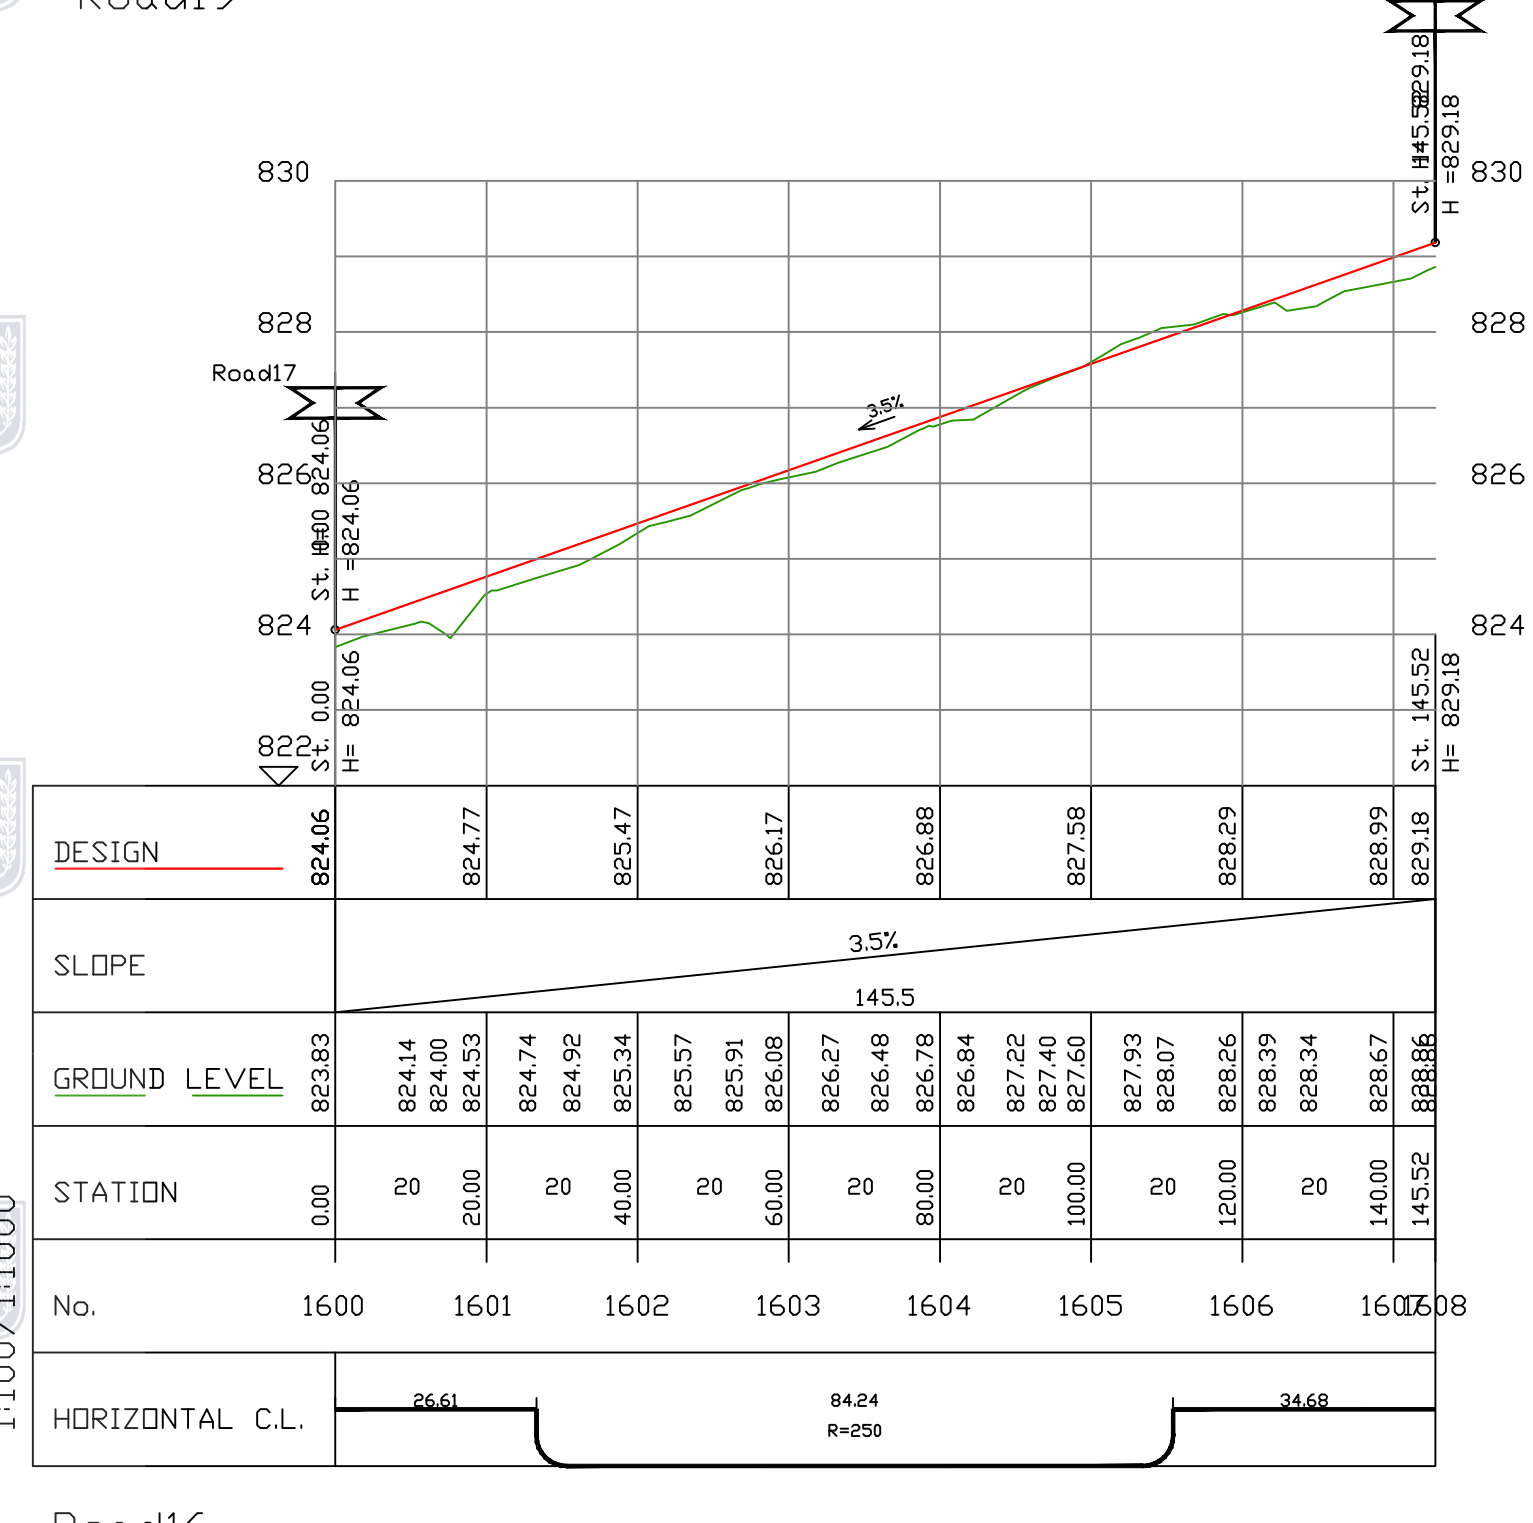
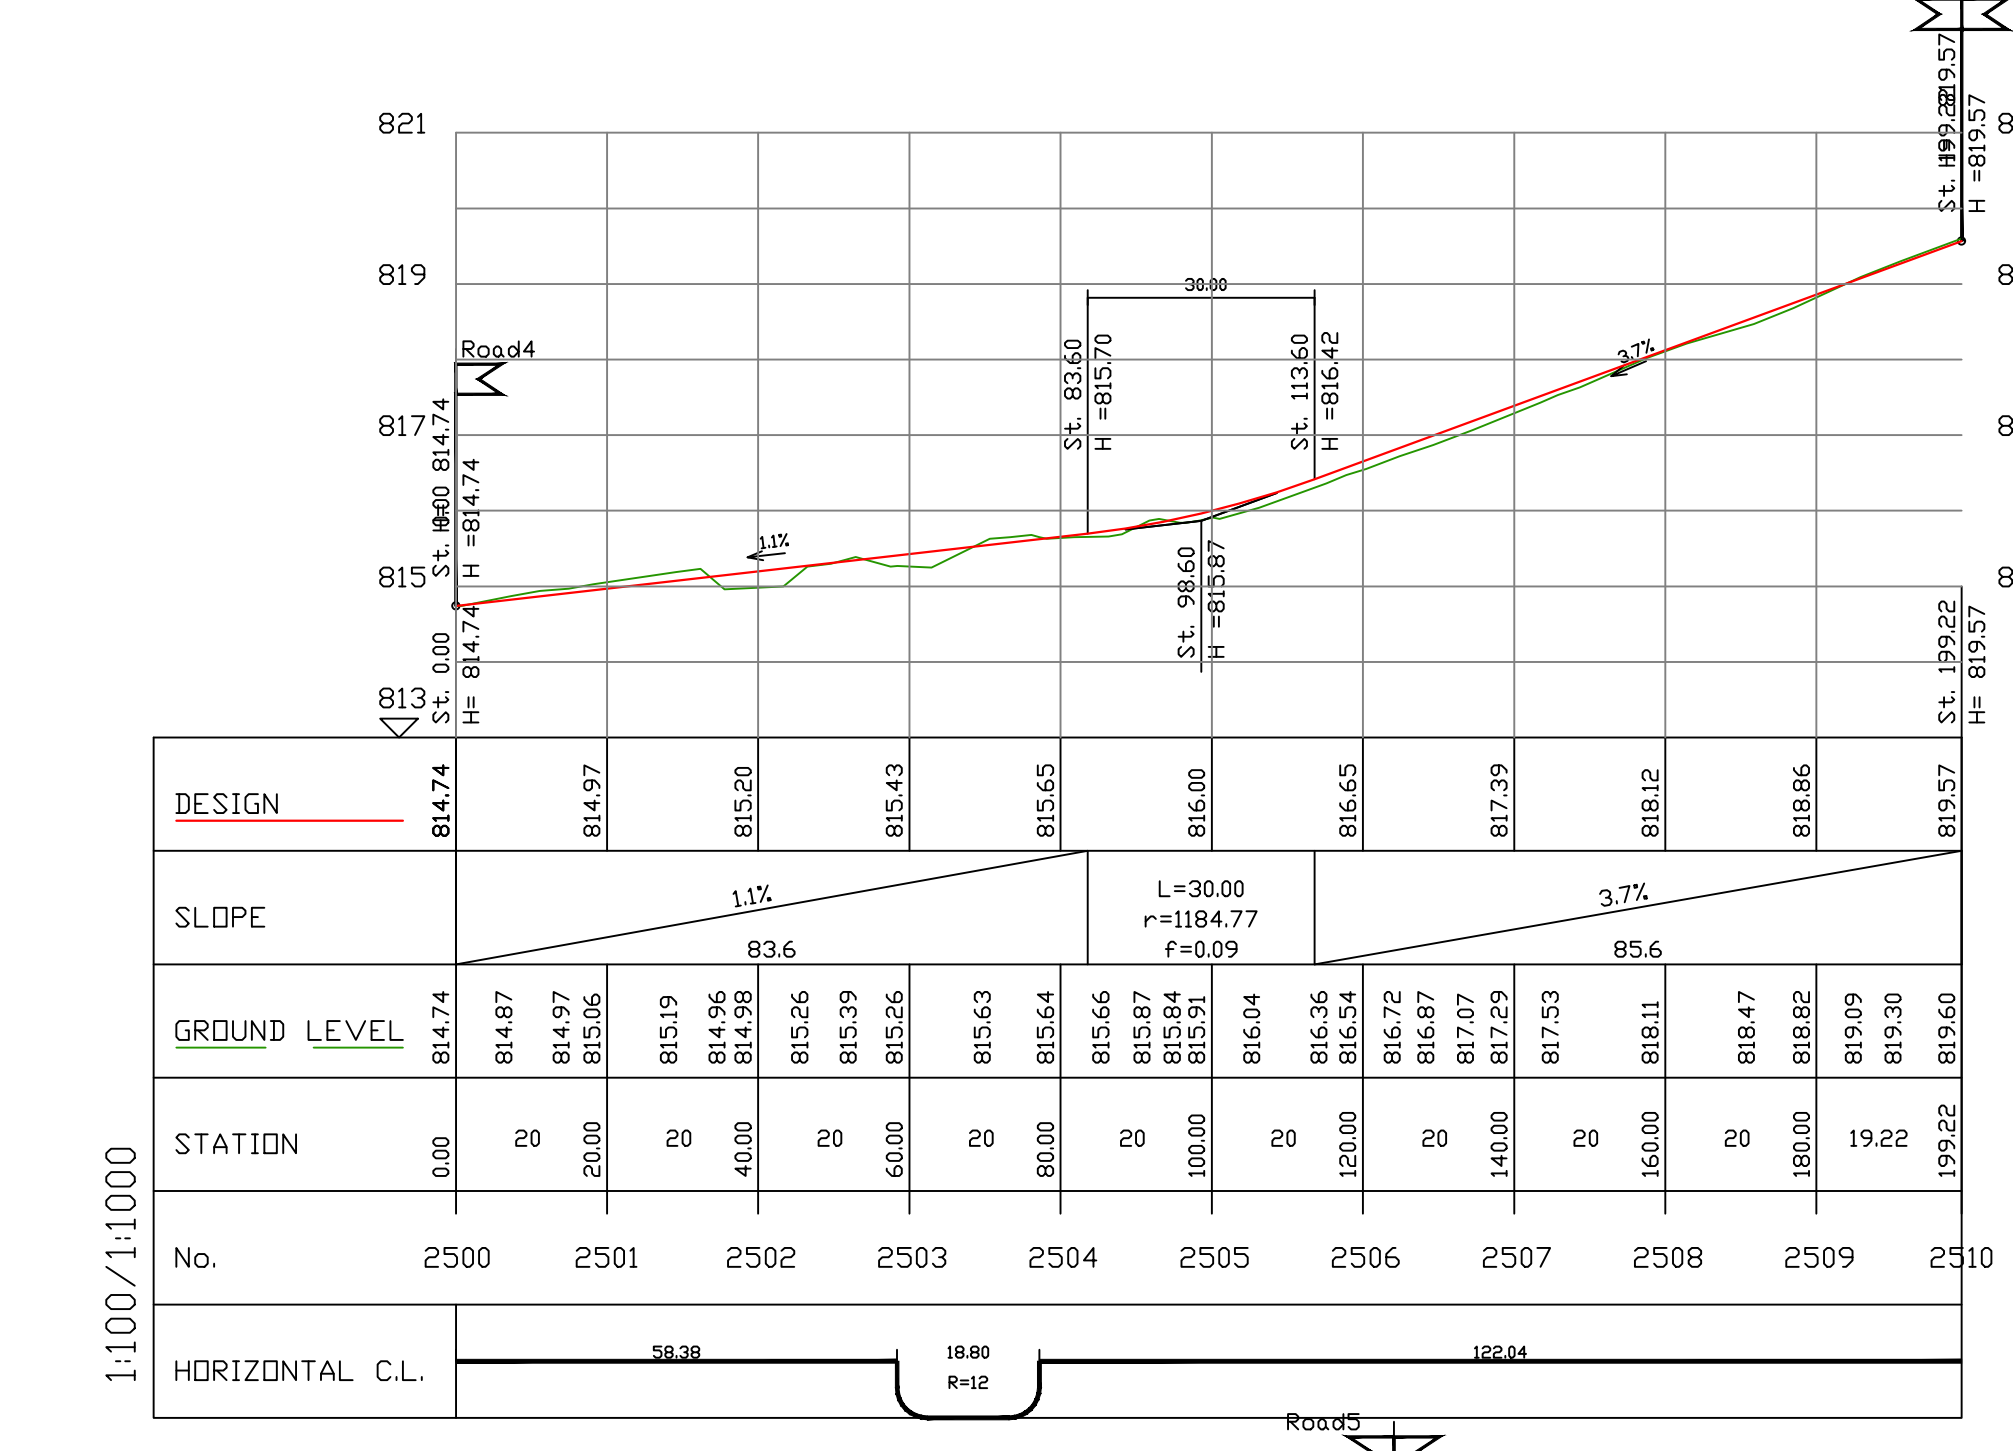
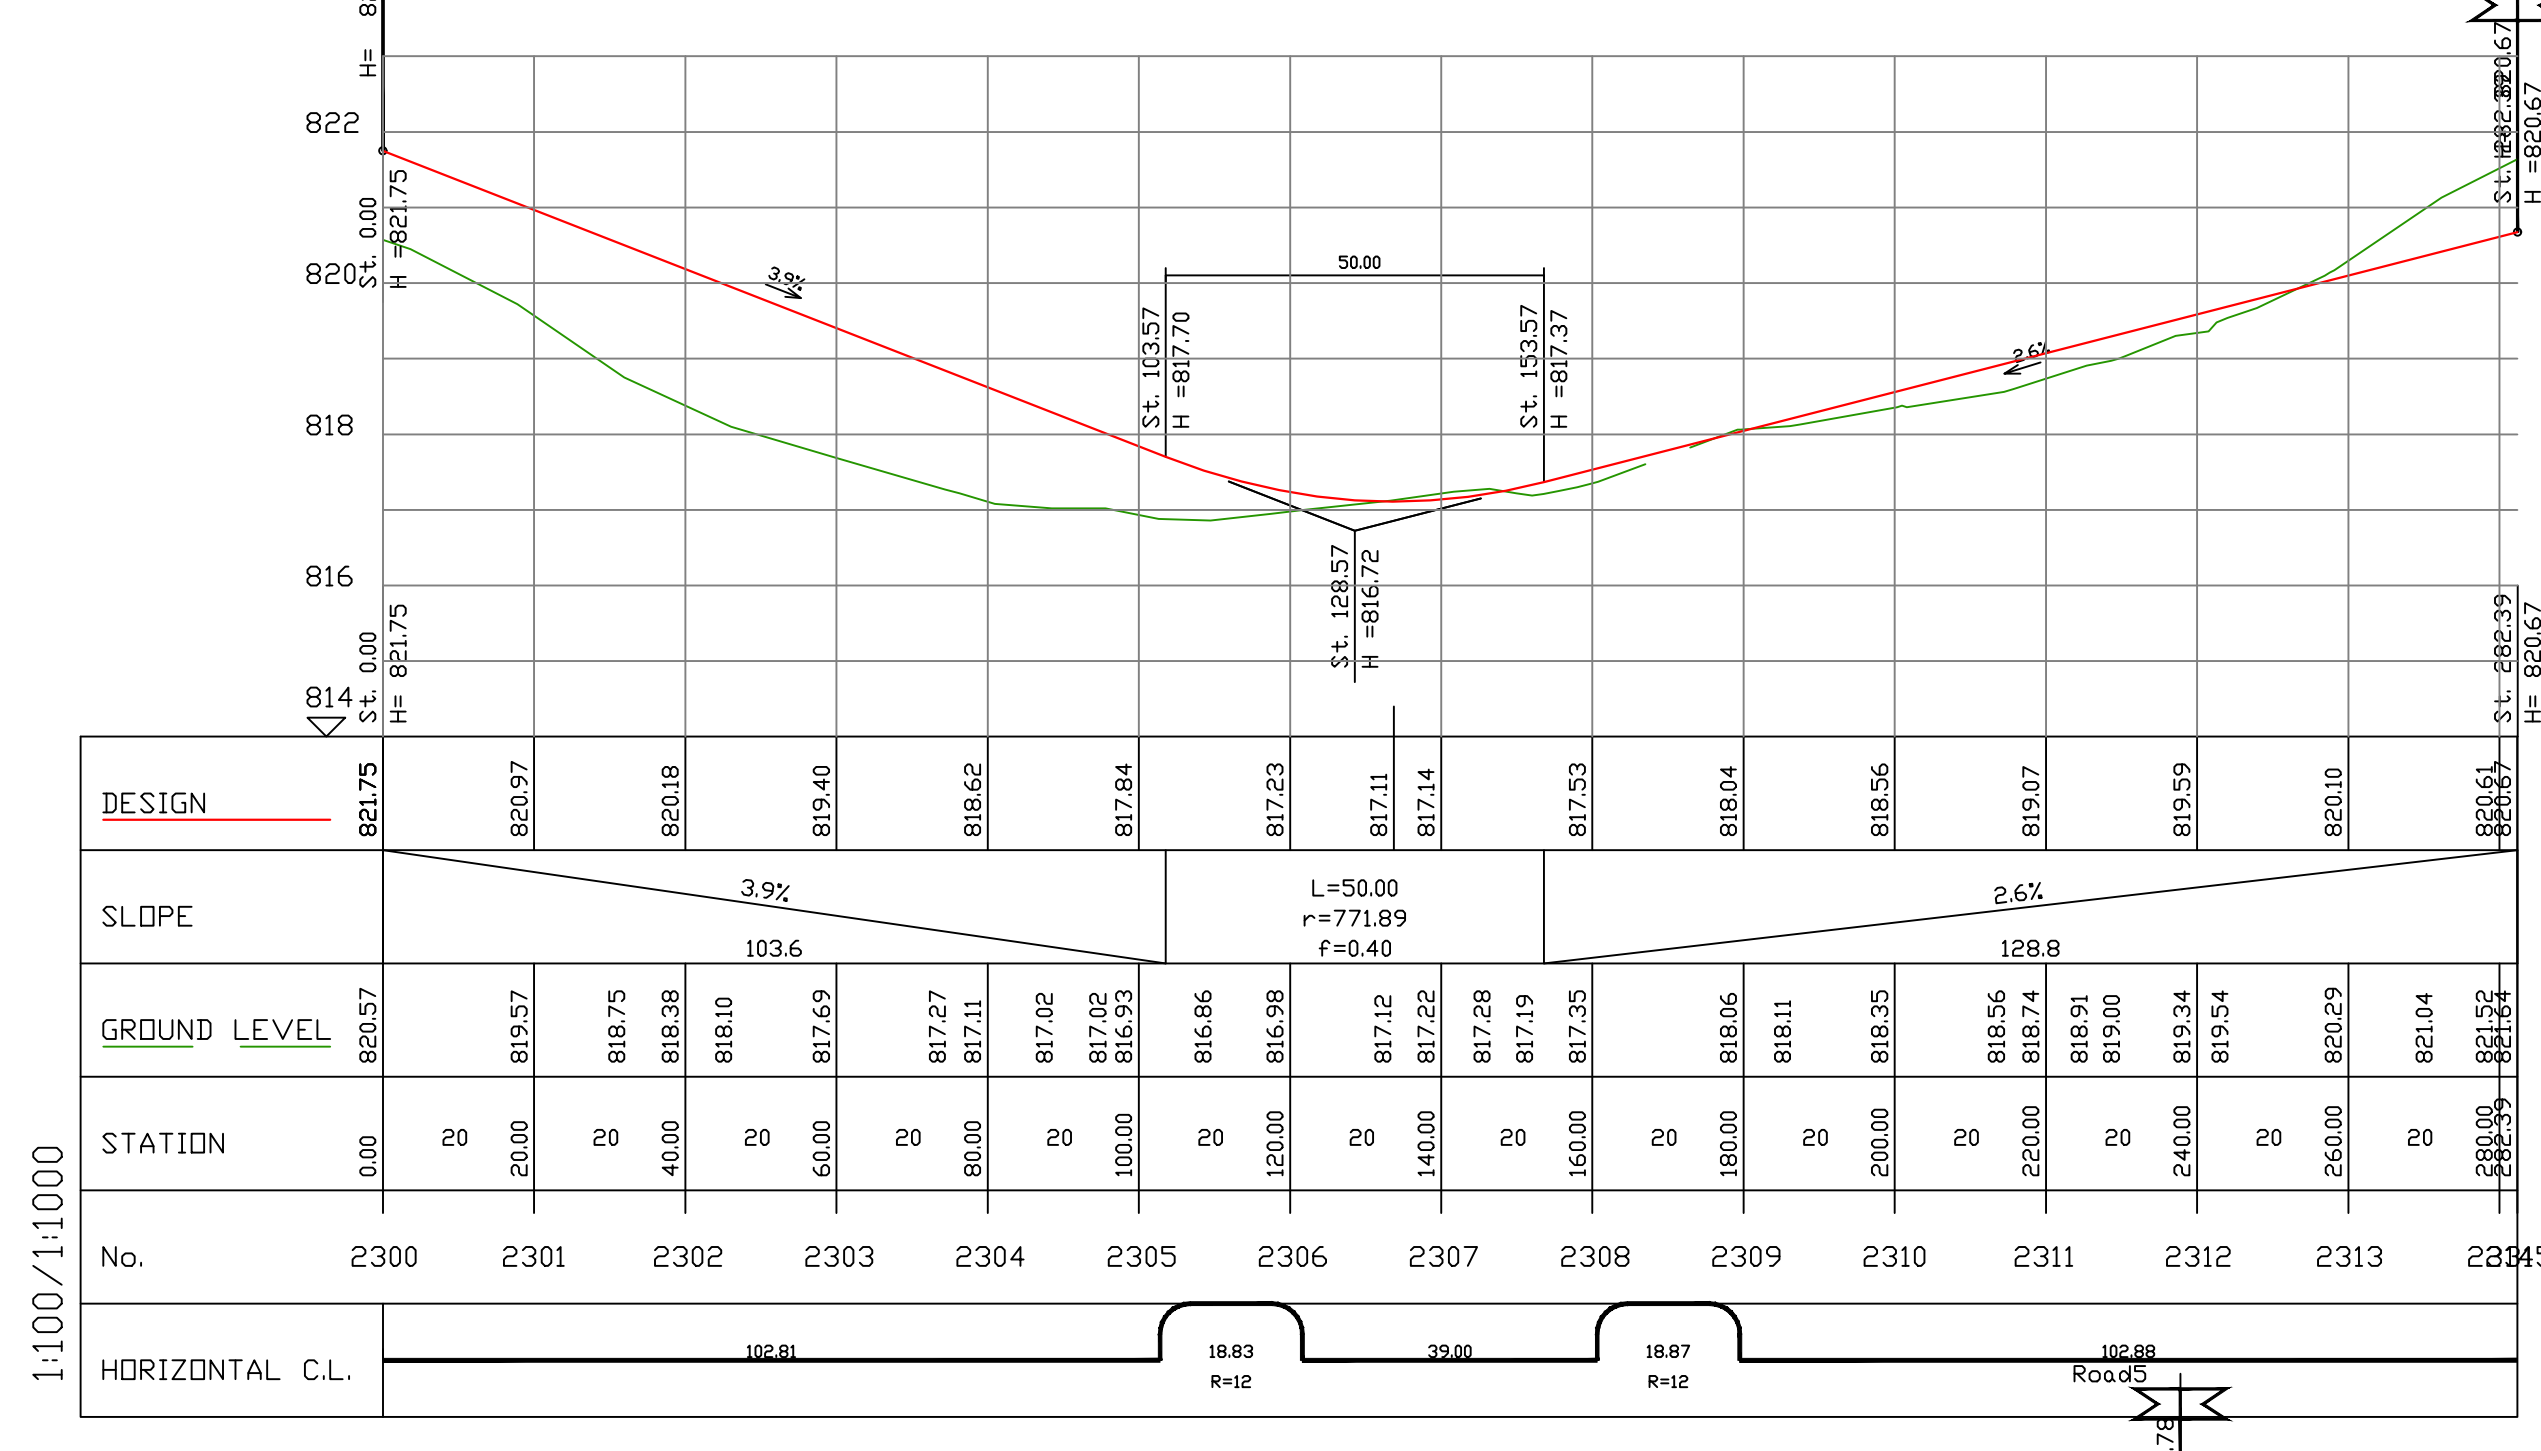
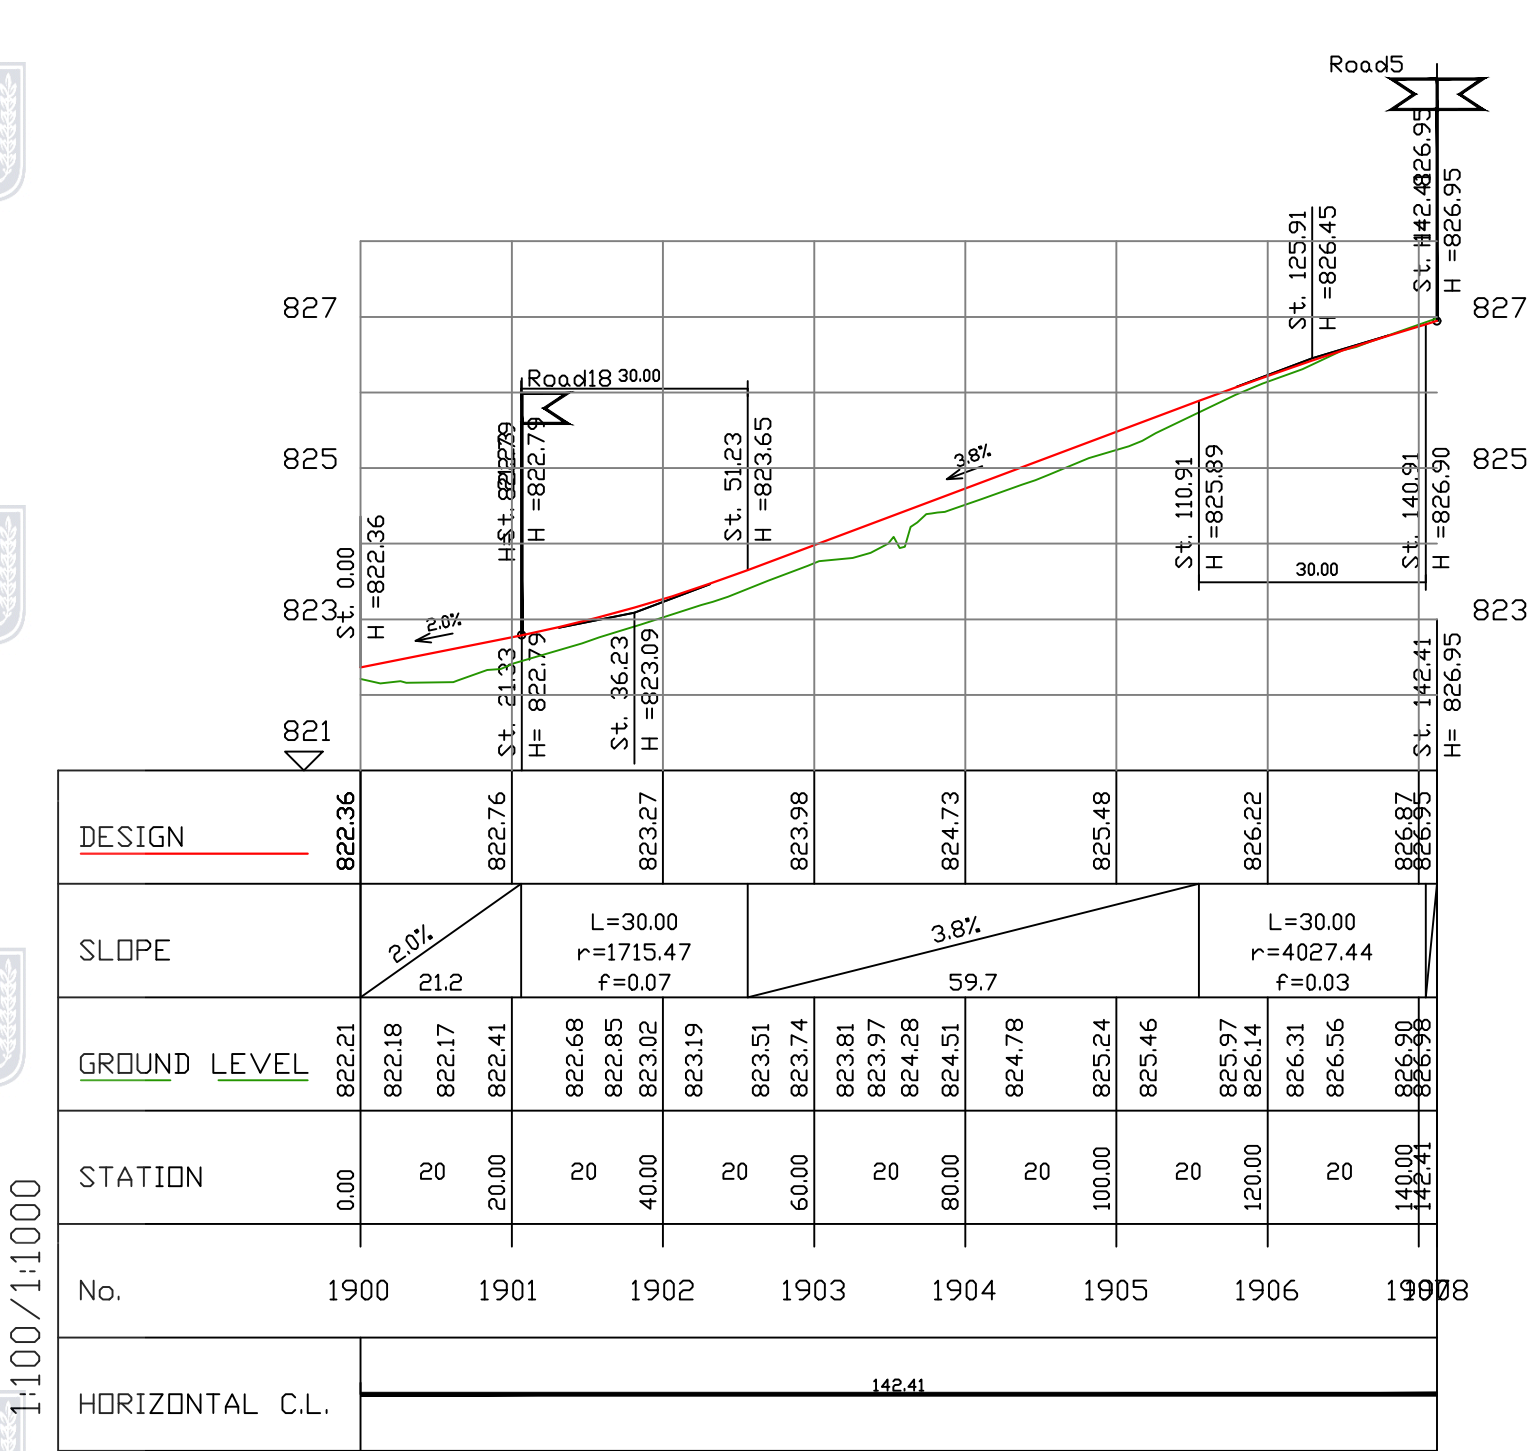
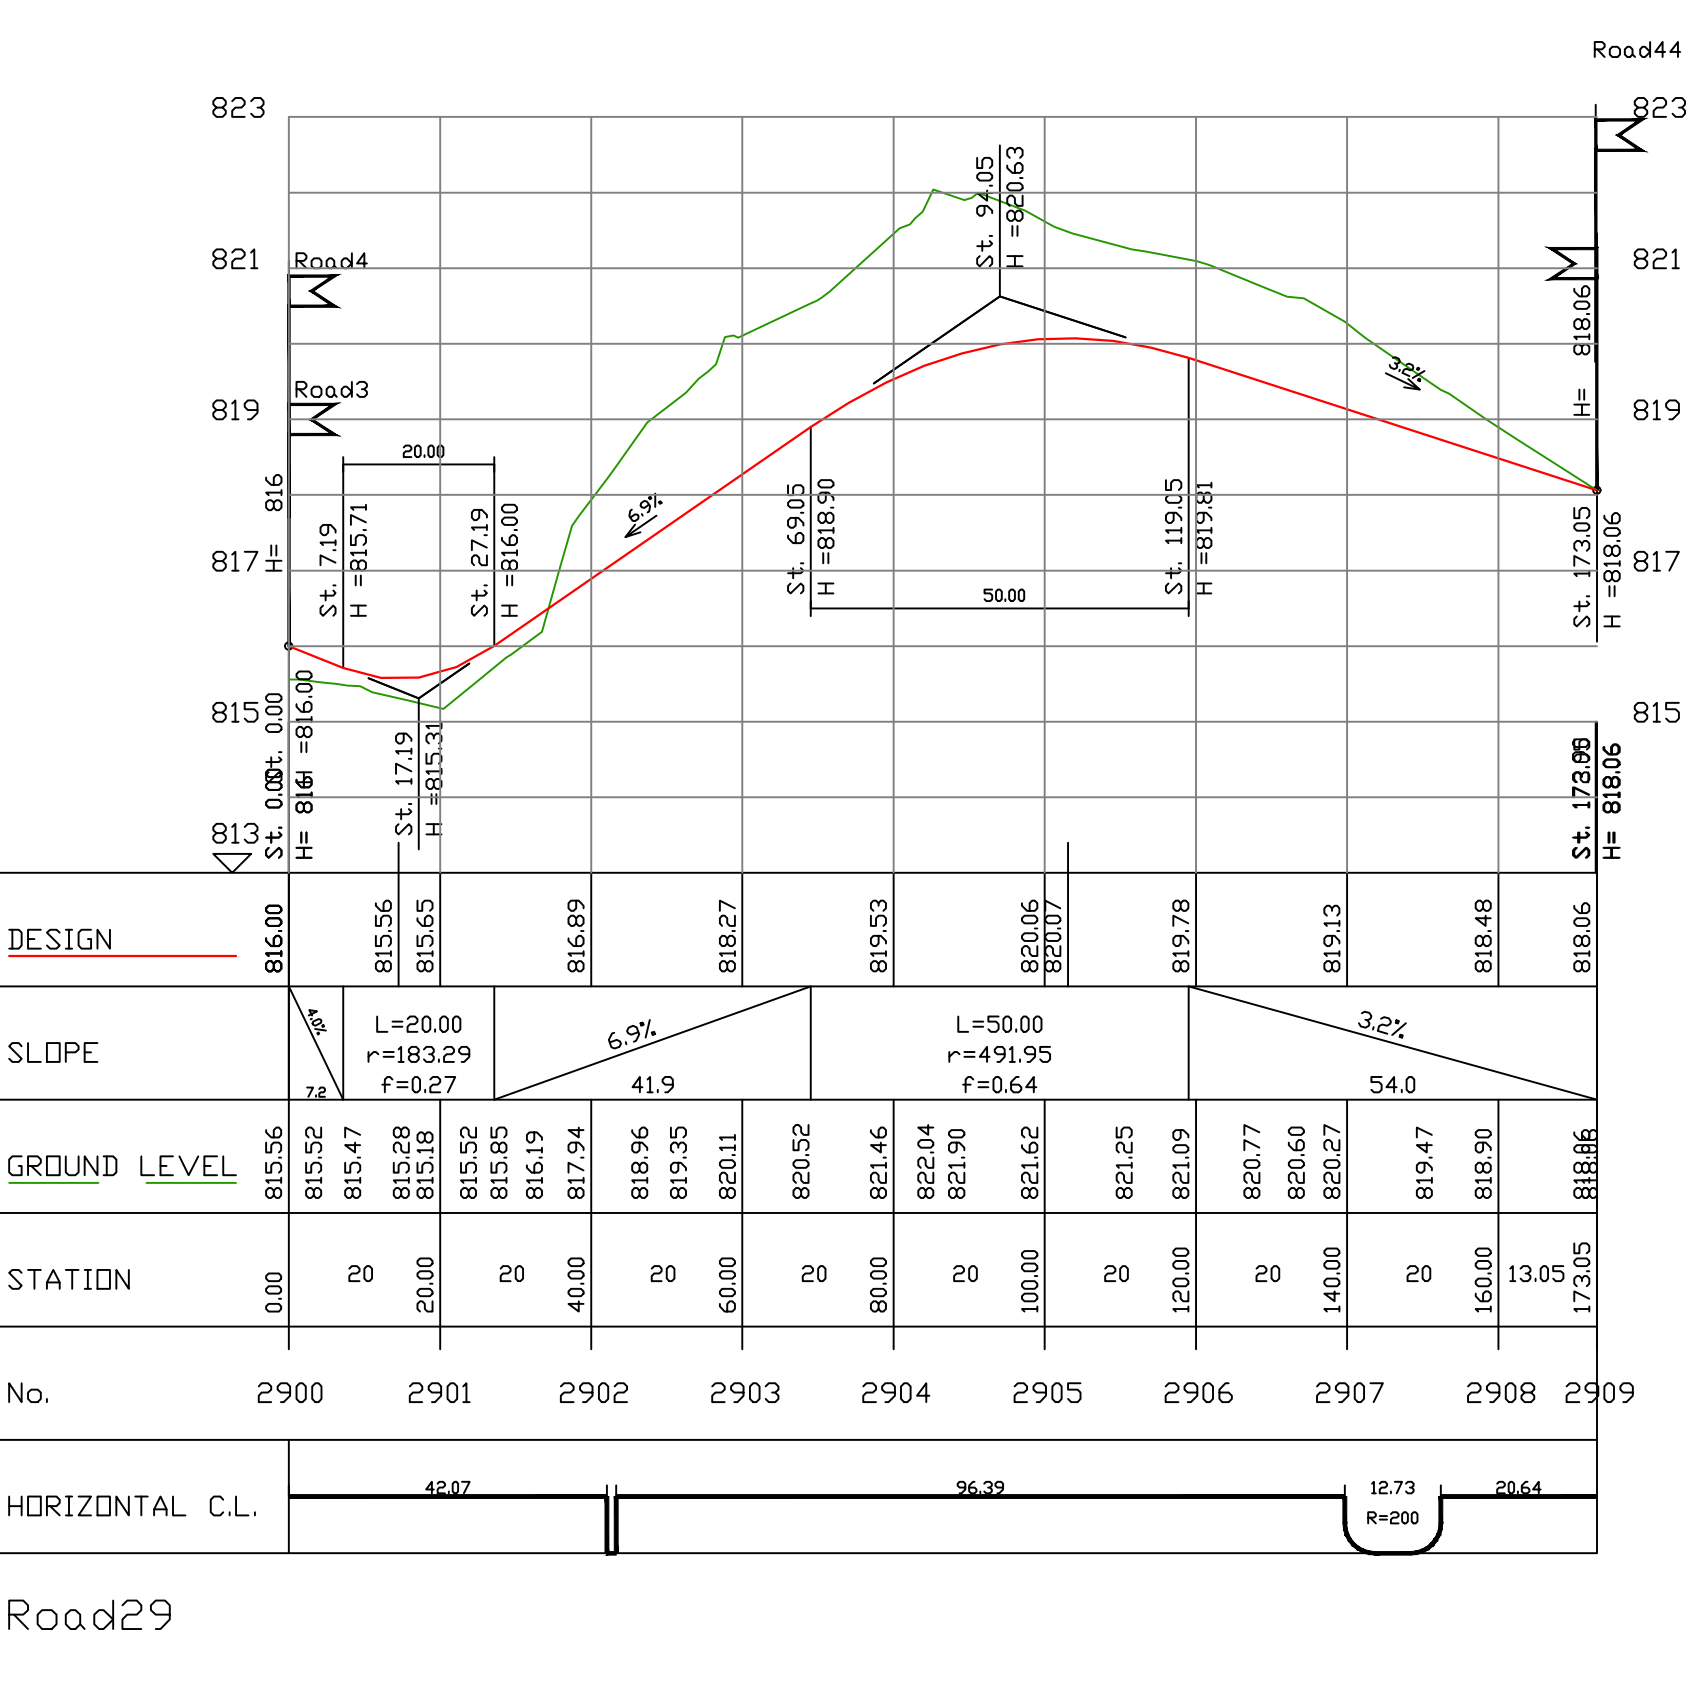
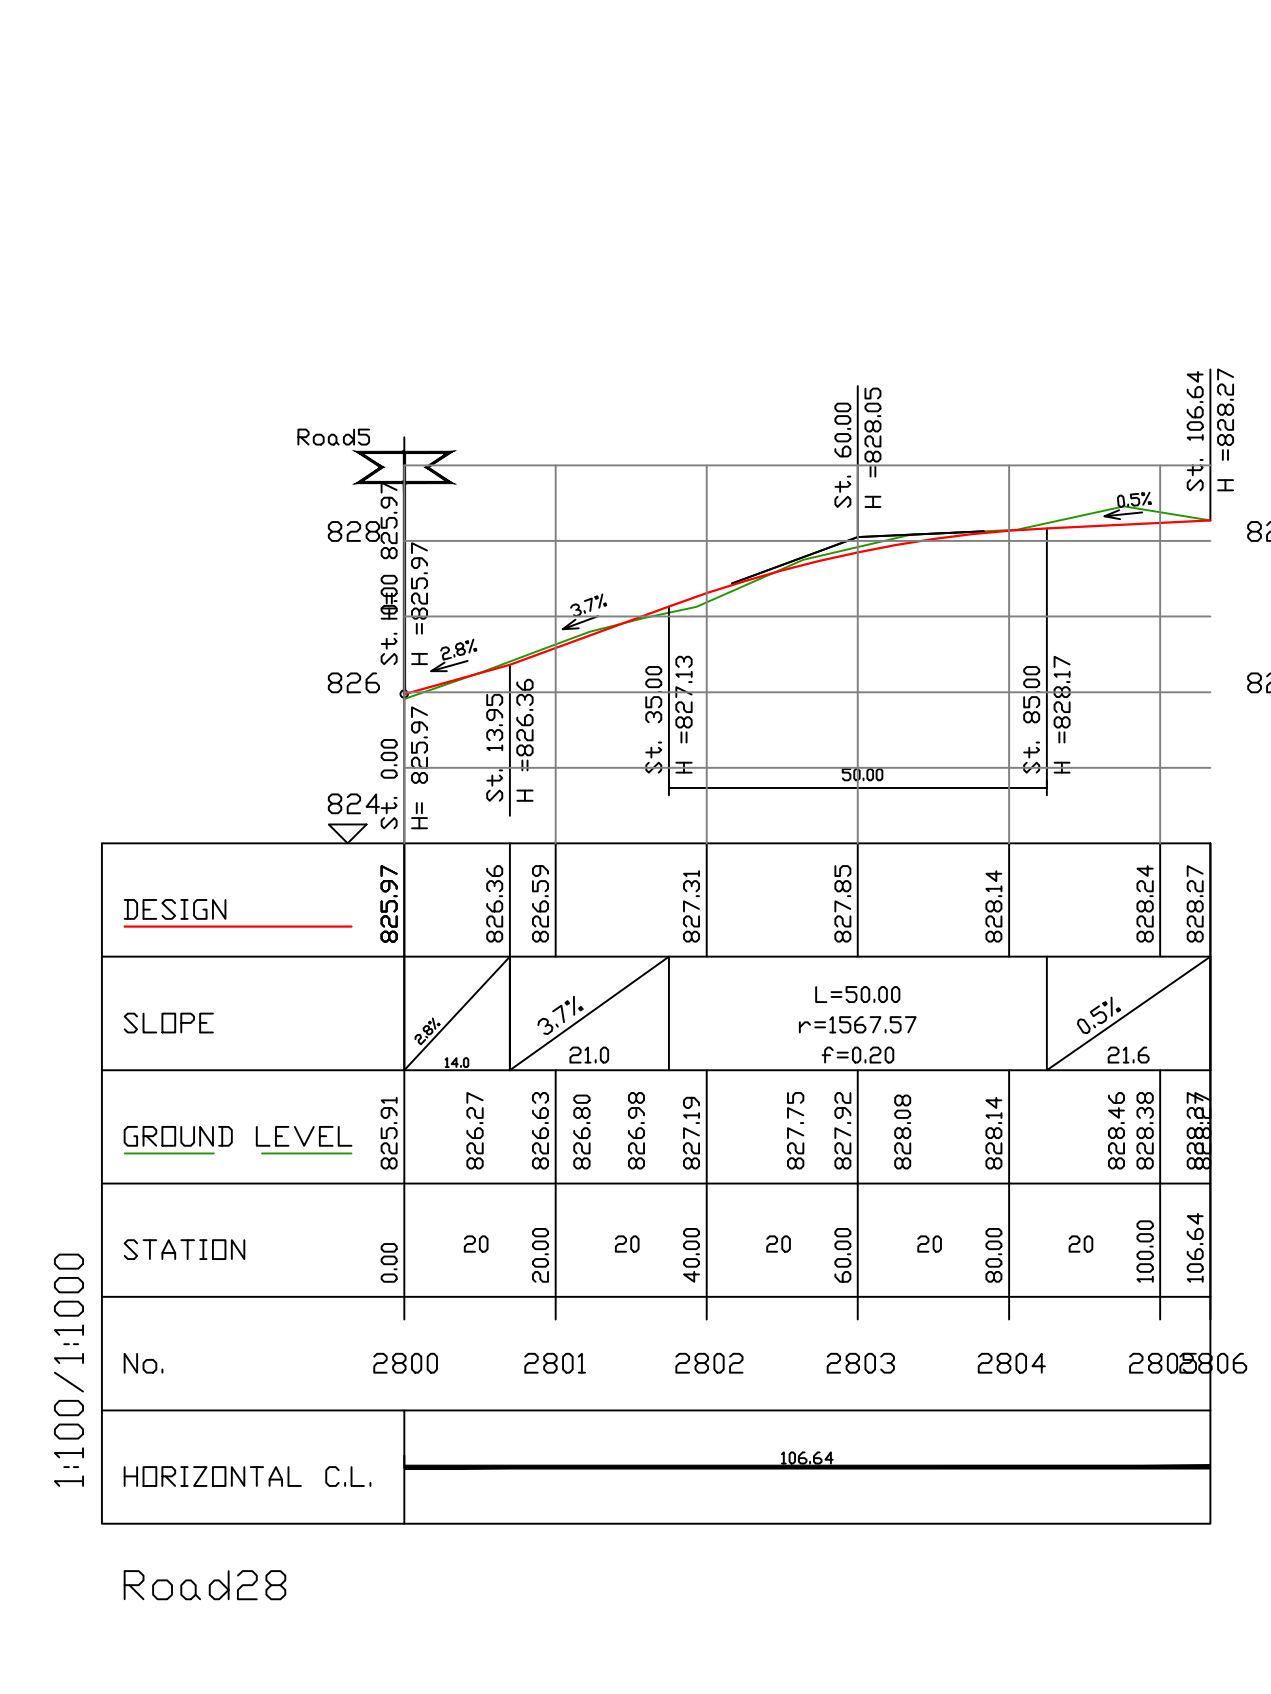
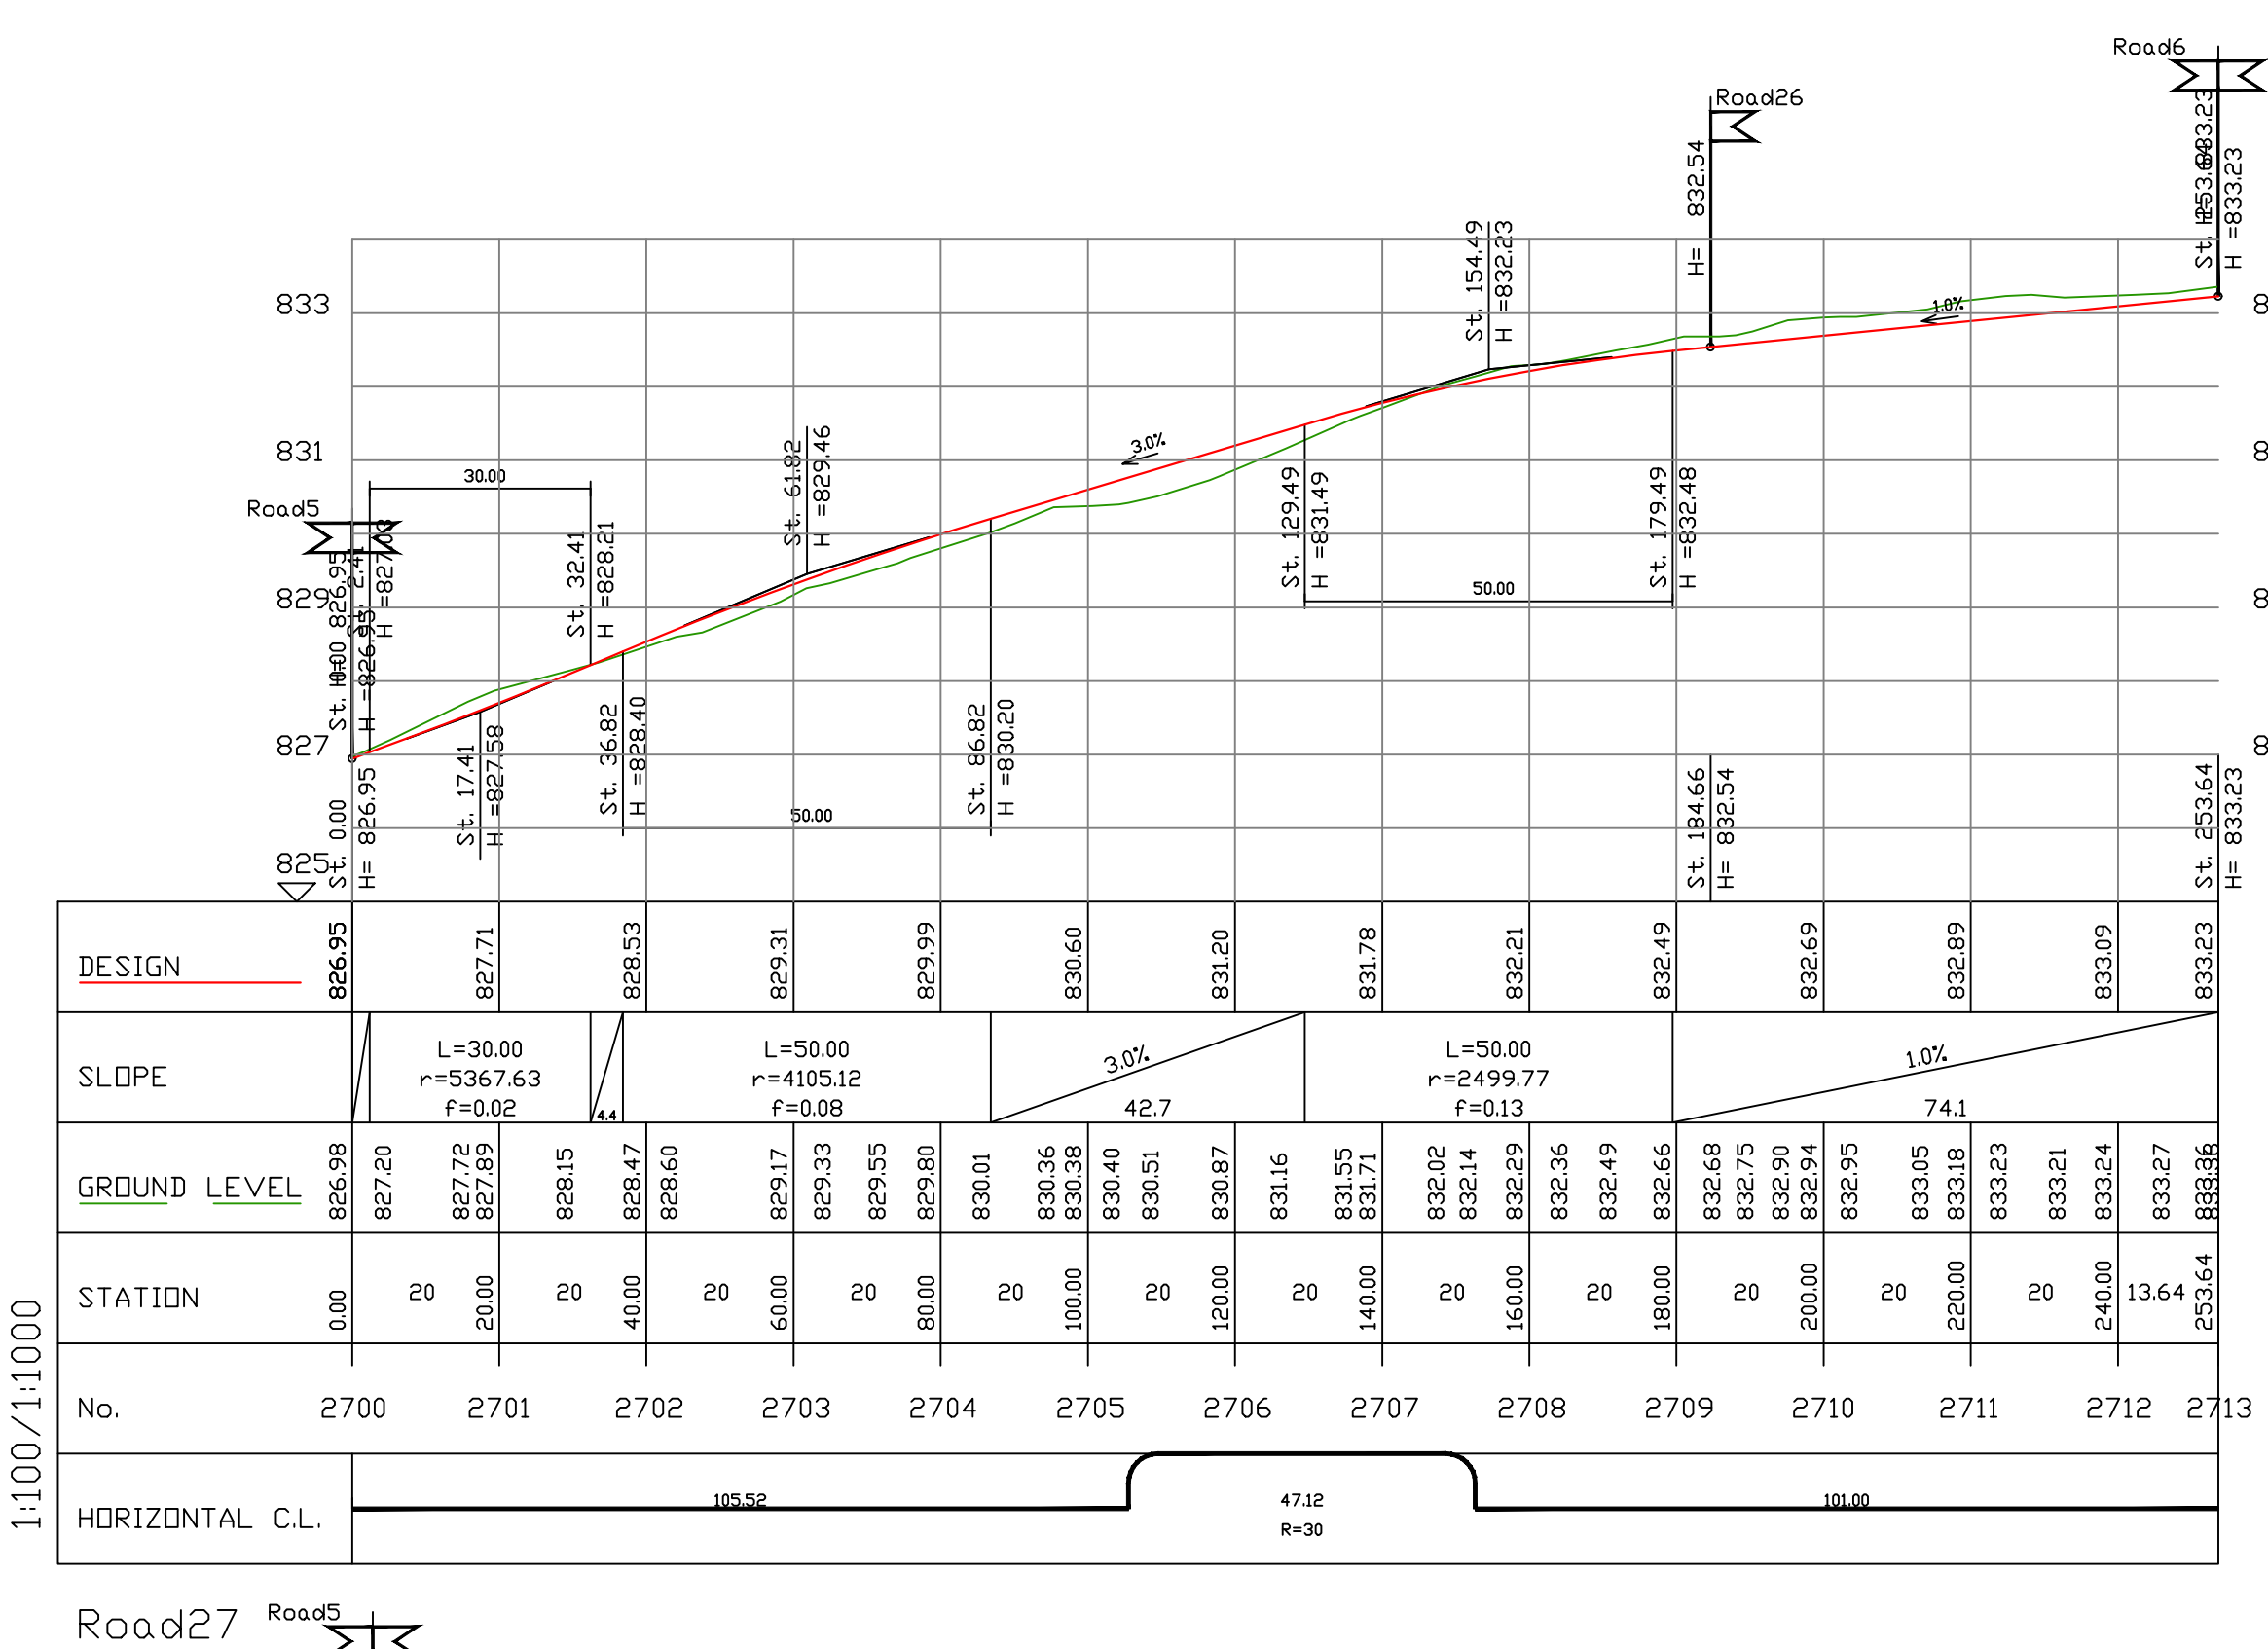


# נספח חתכים לאורך

נספח לתכנית מטי 613-0620179

## שכונת מגשימים מצפה רמון

גליון <b>7</b> מתוך <b>8</b>	
תחולה	מנחה
תיאור	תכנית חתכים לאורך
תאריך עריכת הנספח	15.03.23
קני"מ	1:100/1000
שמות והתימוג:	
עורך הנספח	מט: אייל קראוס תאריך: כבישים ותנועה בע"מ

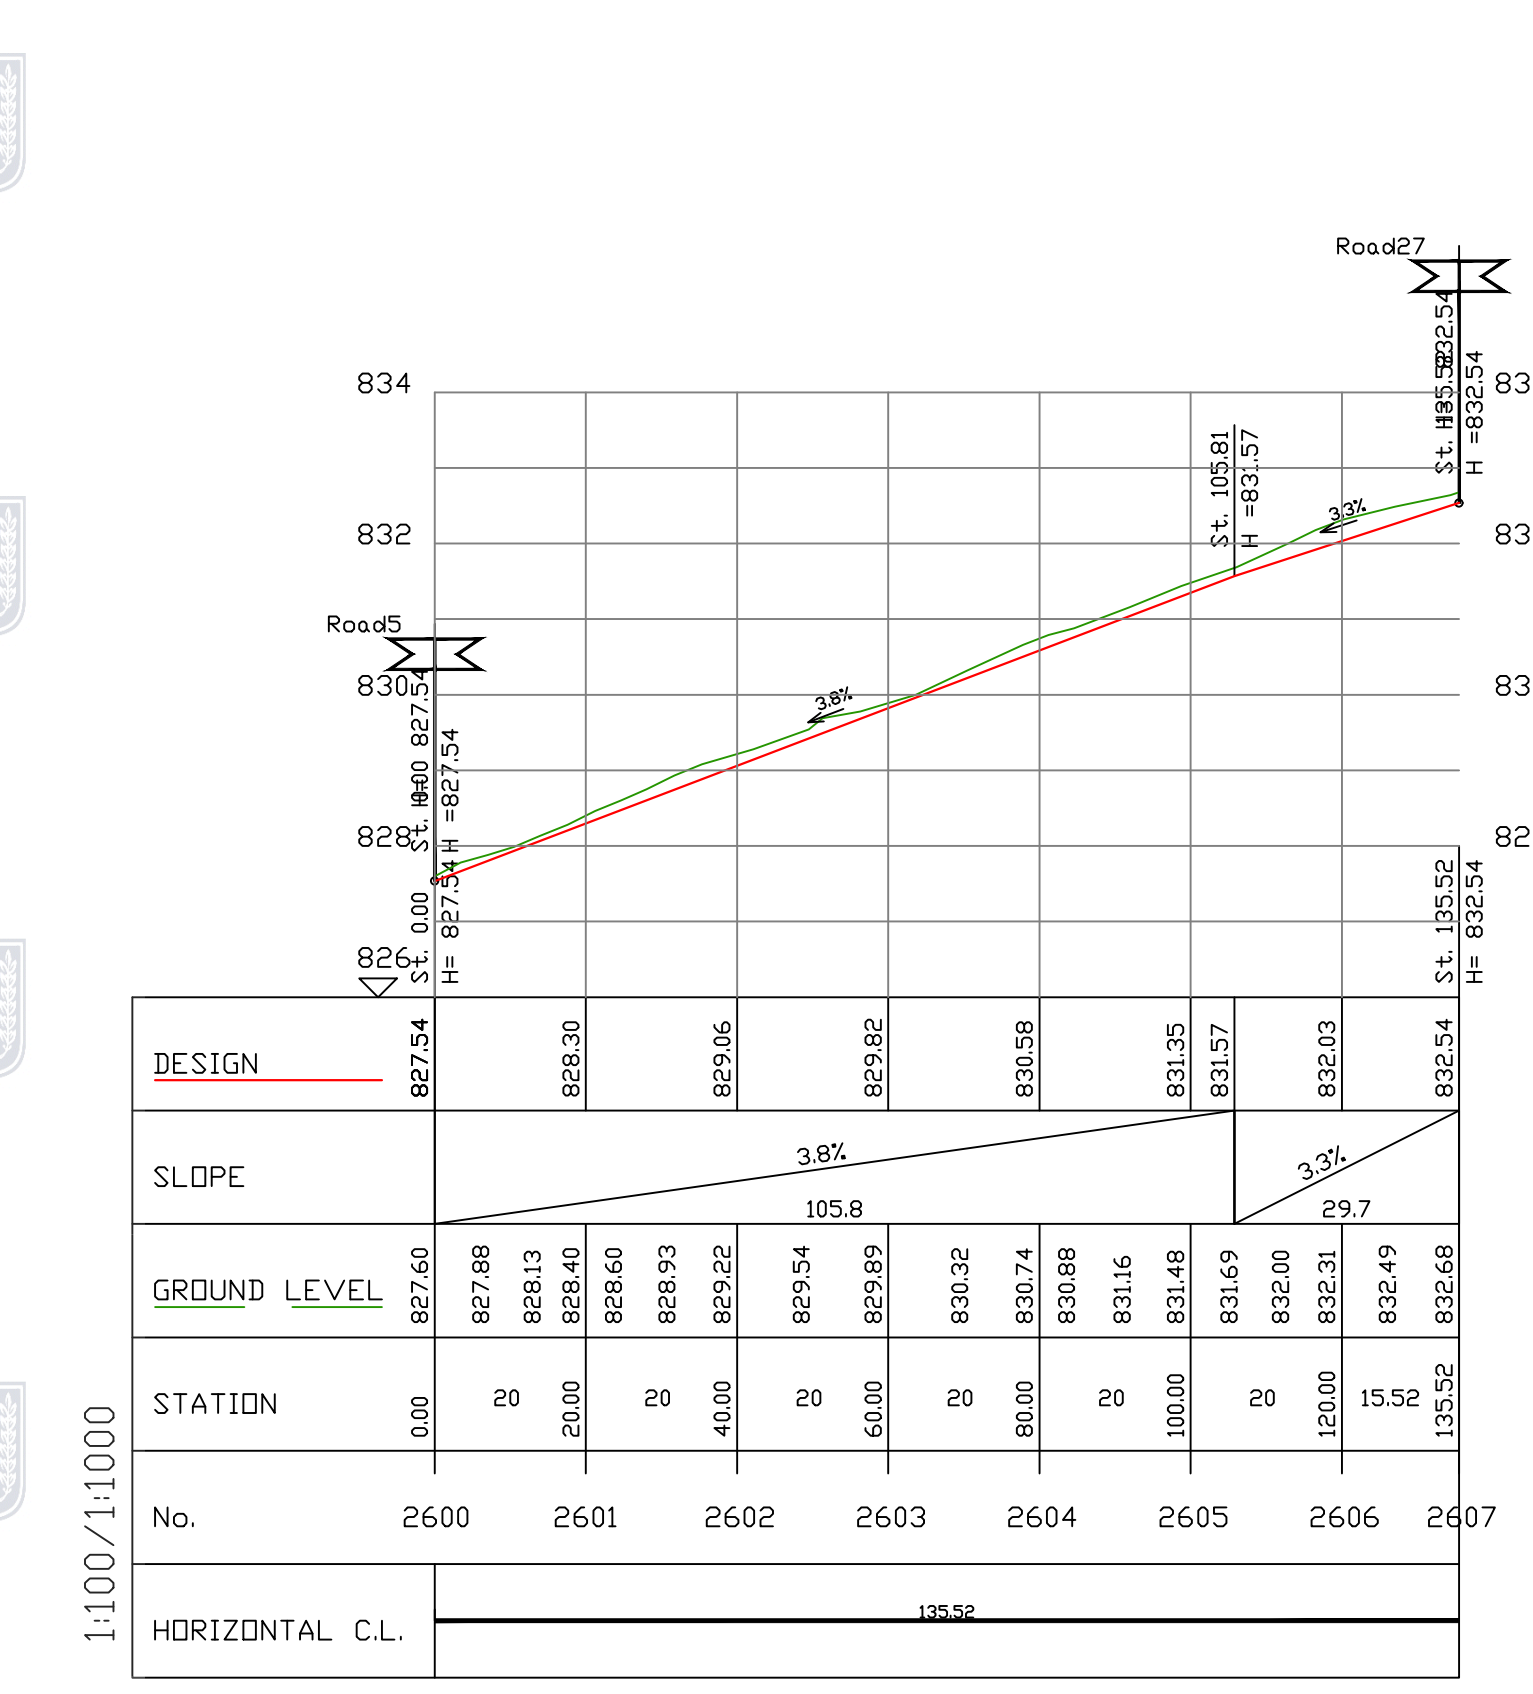

מס' פרויקט	שכונת מגשימים, מצפה רמון





