







נספח חתכים לאורך
נספח לתכנית מס' 613-0620179

שכונת מגשימים מצפה רמון

גליון	4 מתוך 8
תחולה	מנחה
תיאור	תכנית חתכים לאורך
תאריך עריכת הנספח	15.03.23
קנ"מ	1:100/1000
שמות והתימות:	

עורך הנספח	שם: אייל מראוט תחית: איל מראוט חודסת תאריך: כבישים ותשתיה בע"מ
-------------------	--

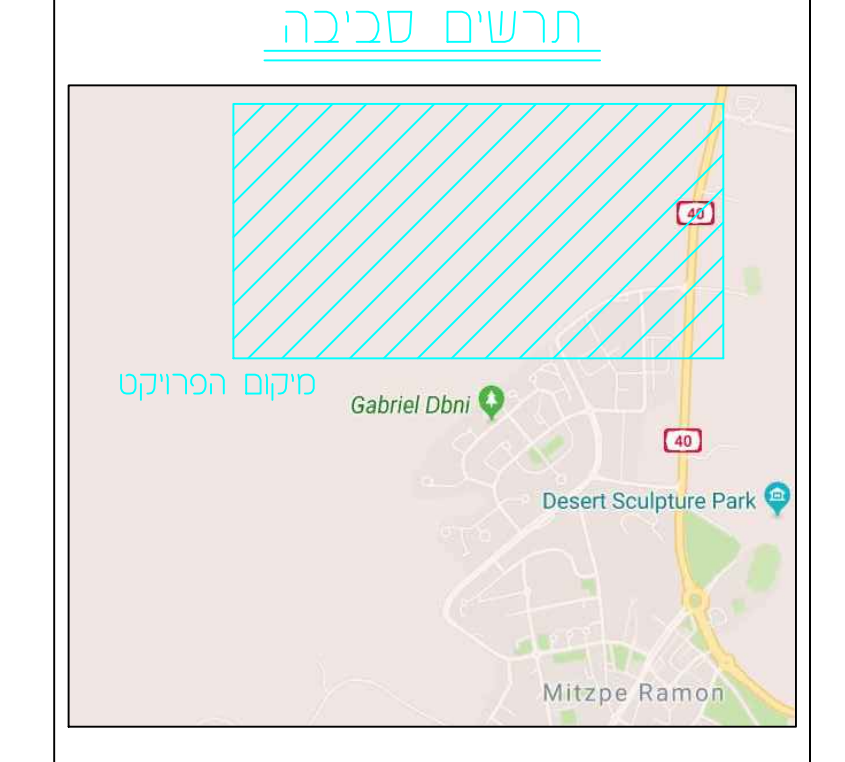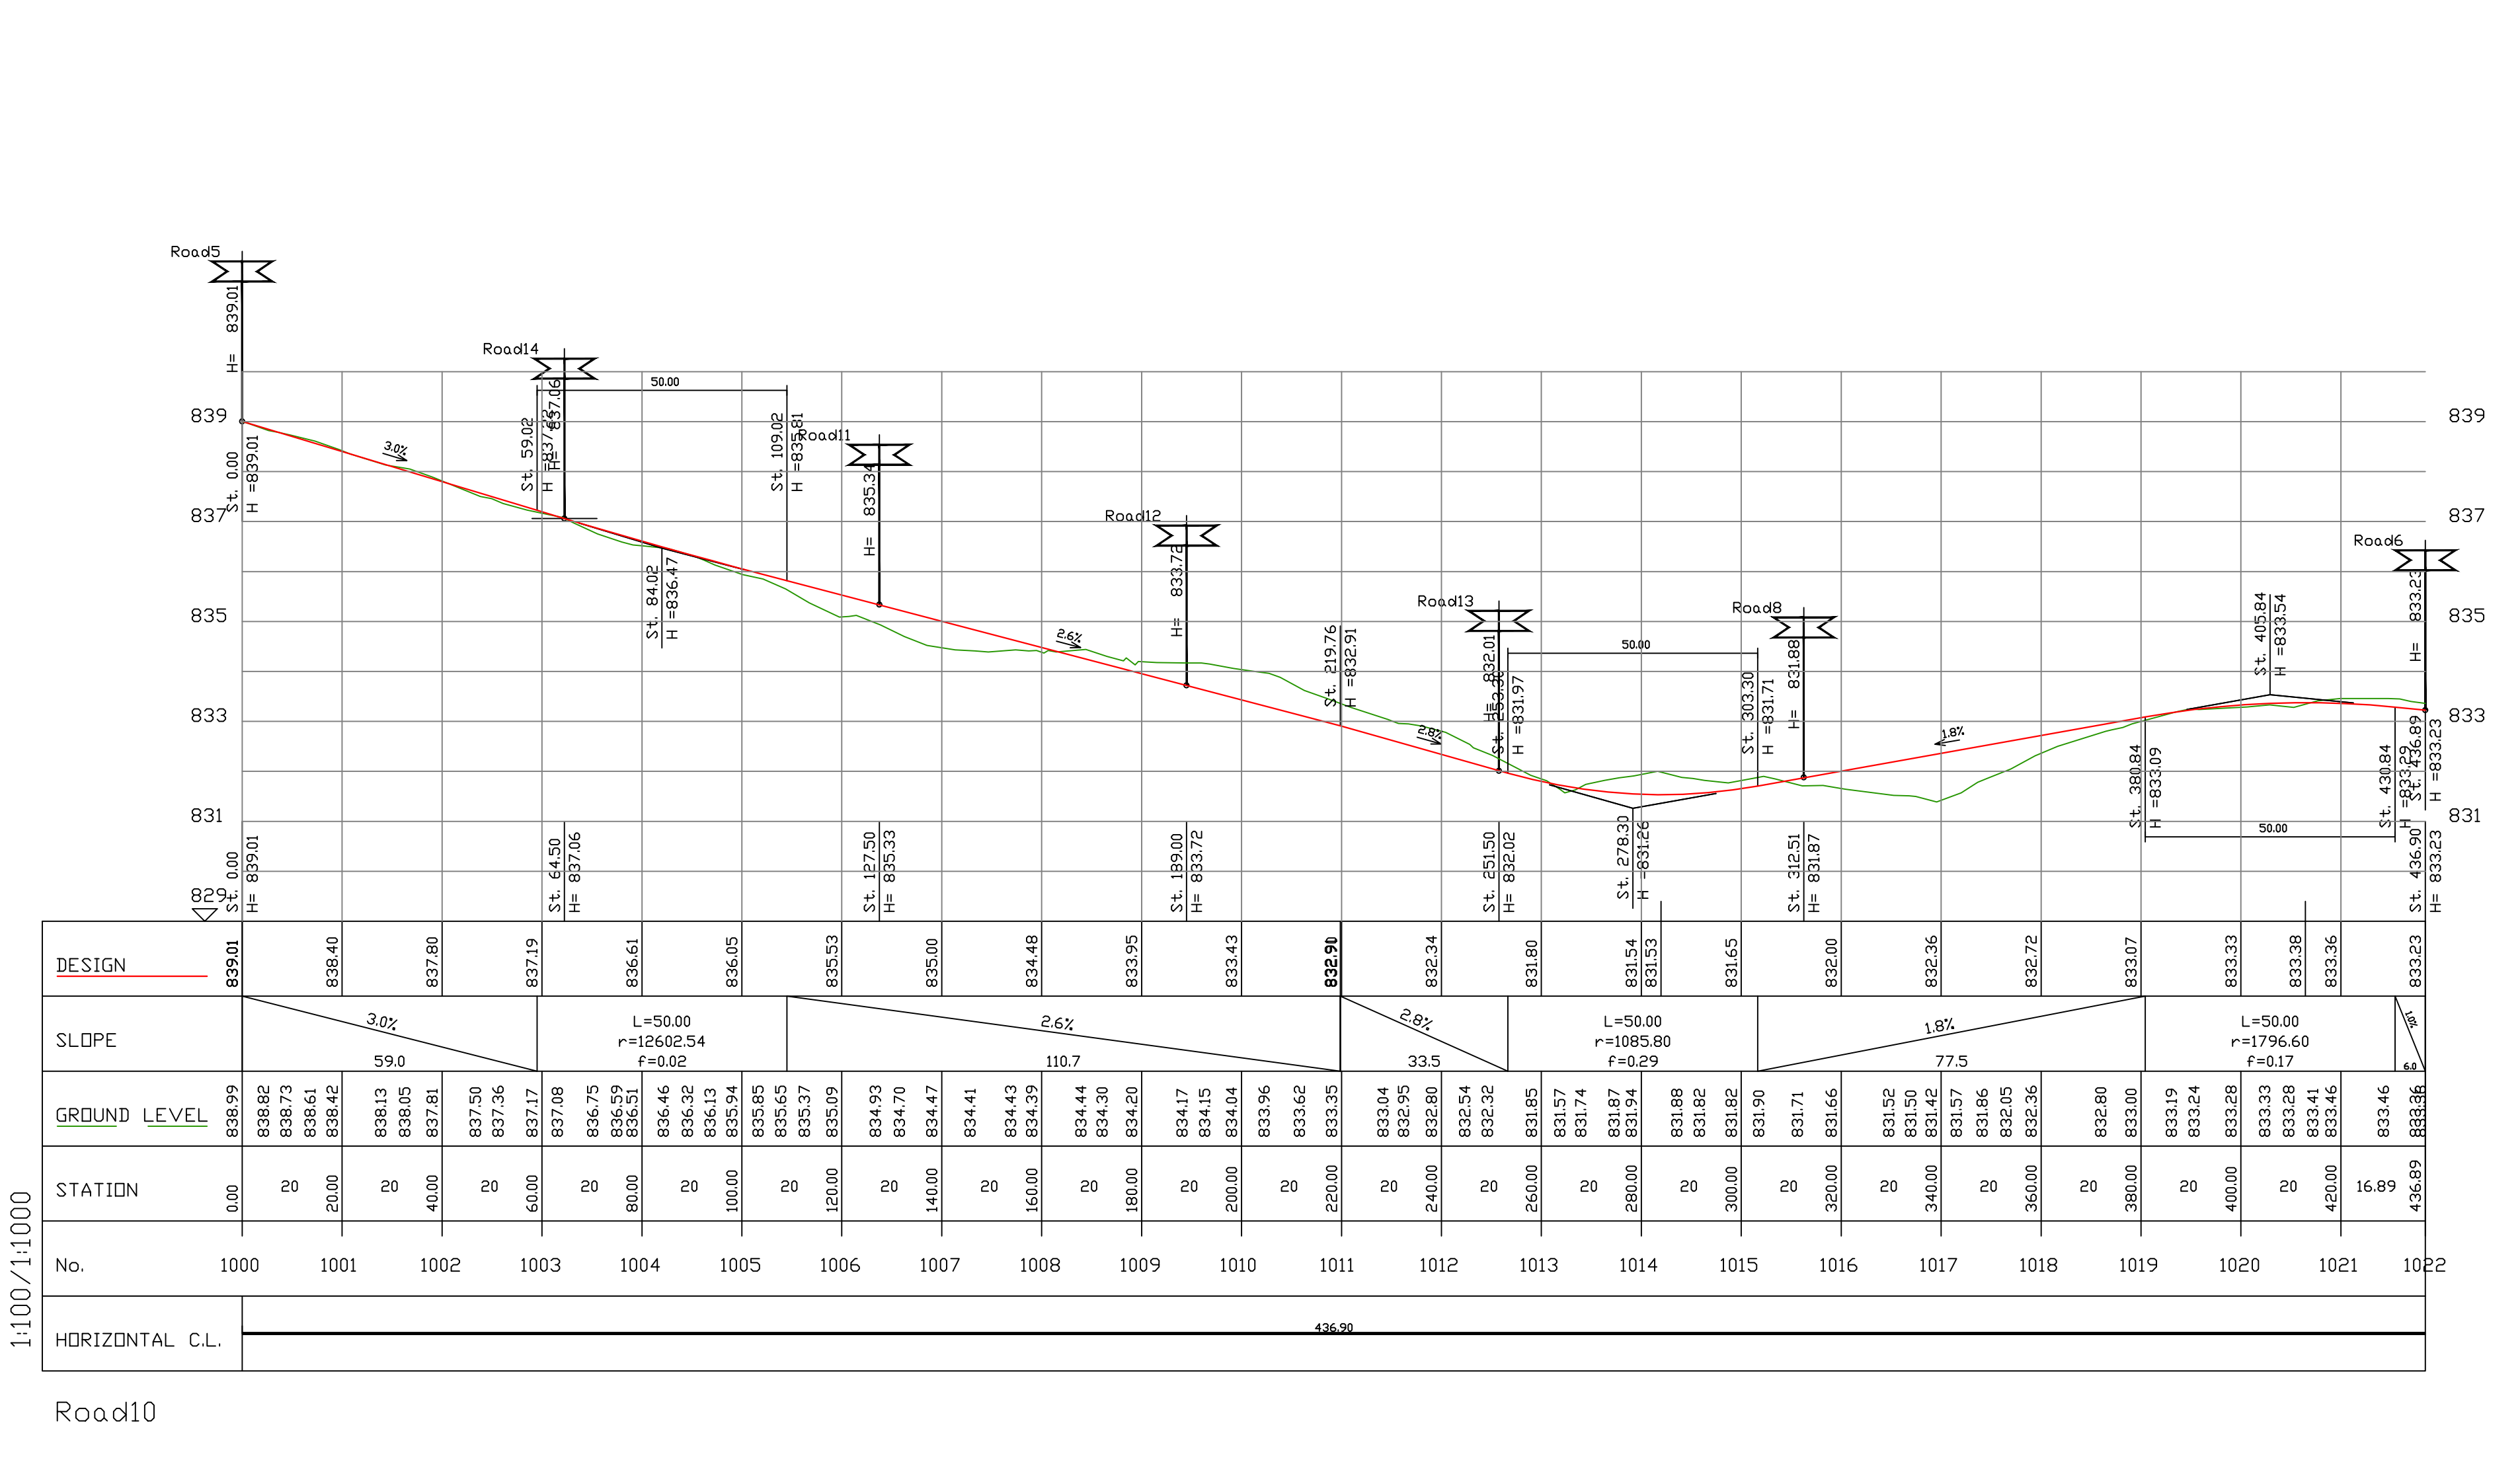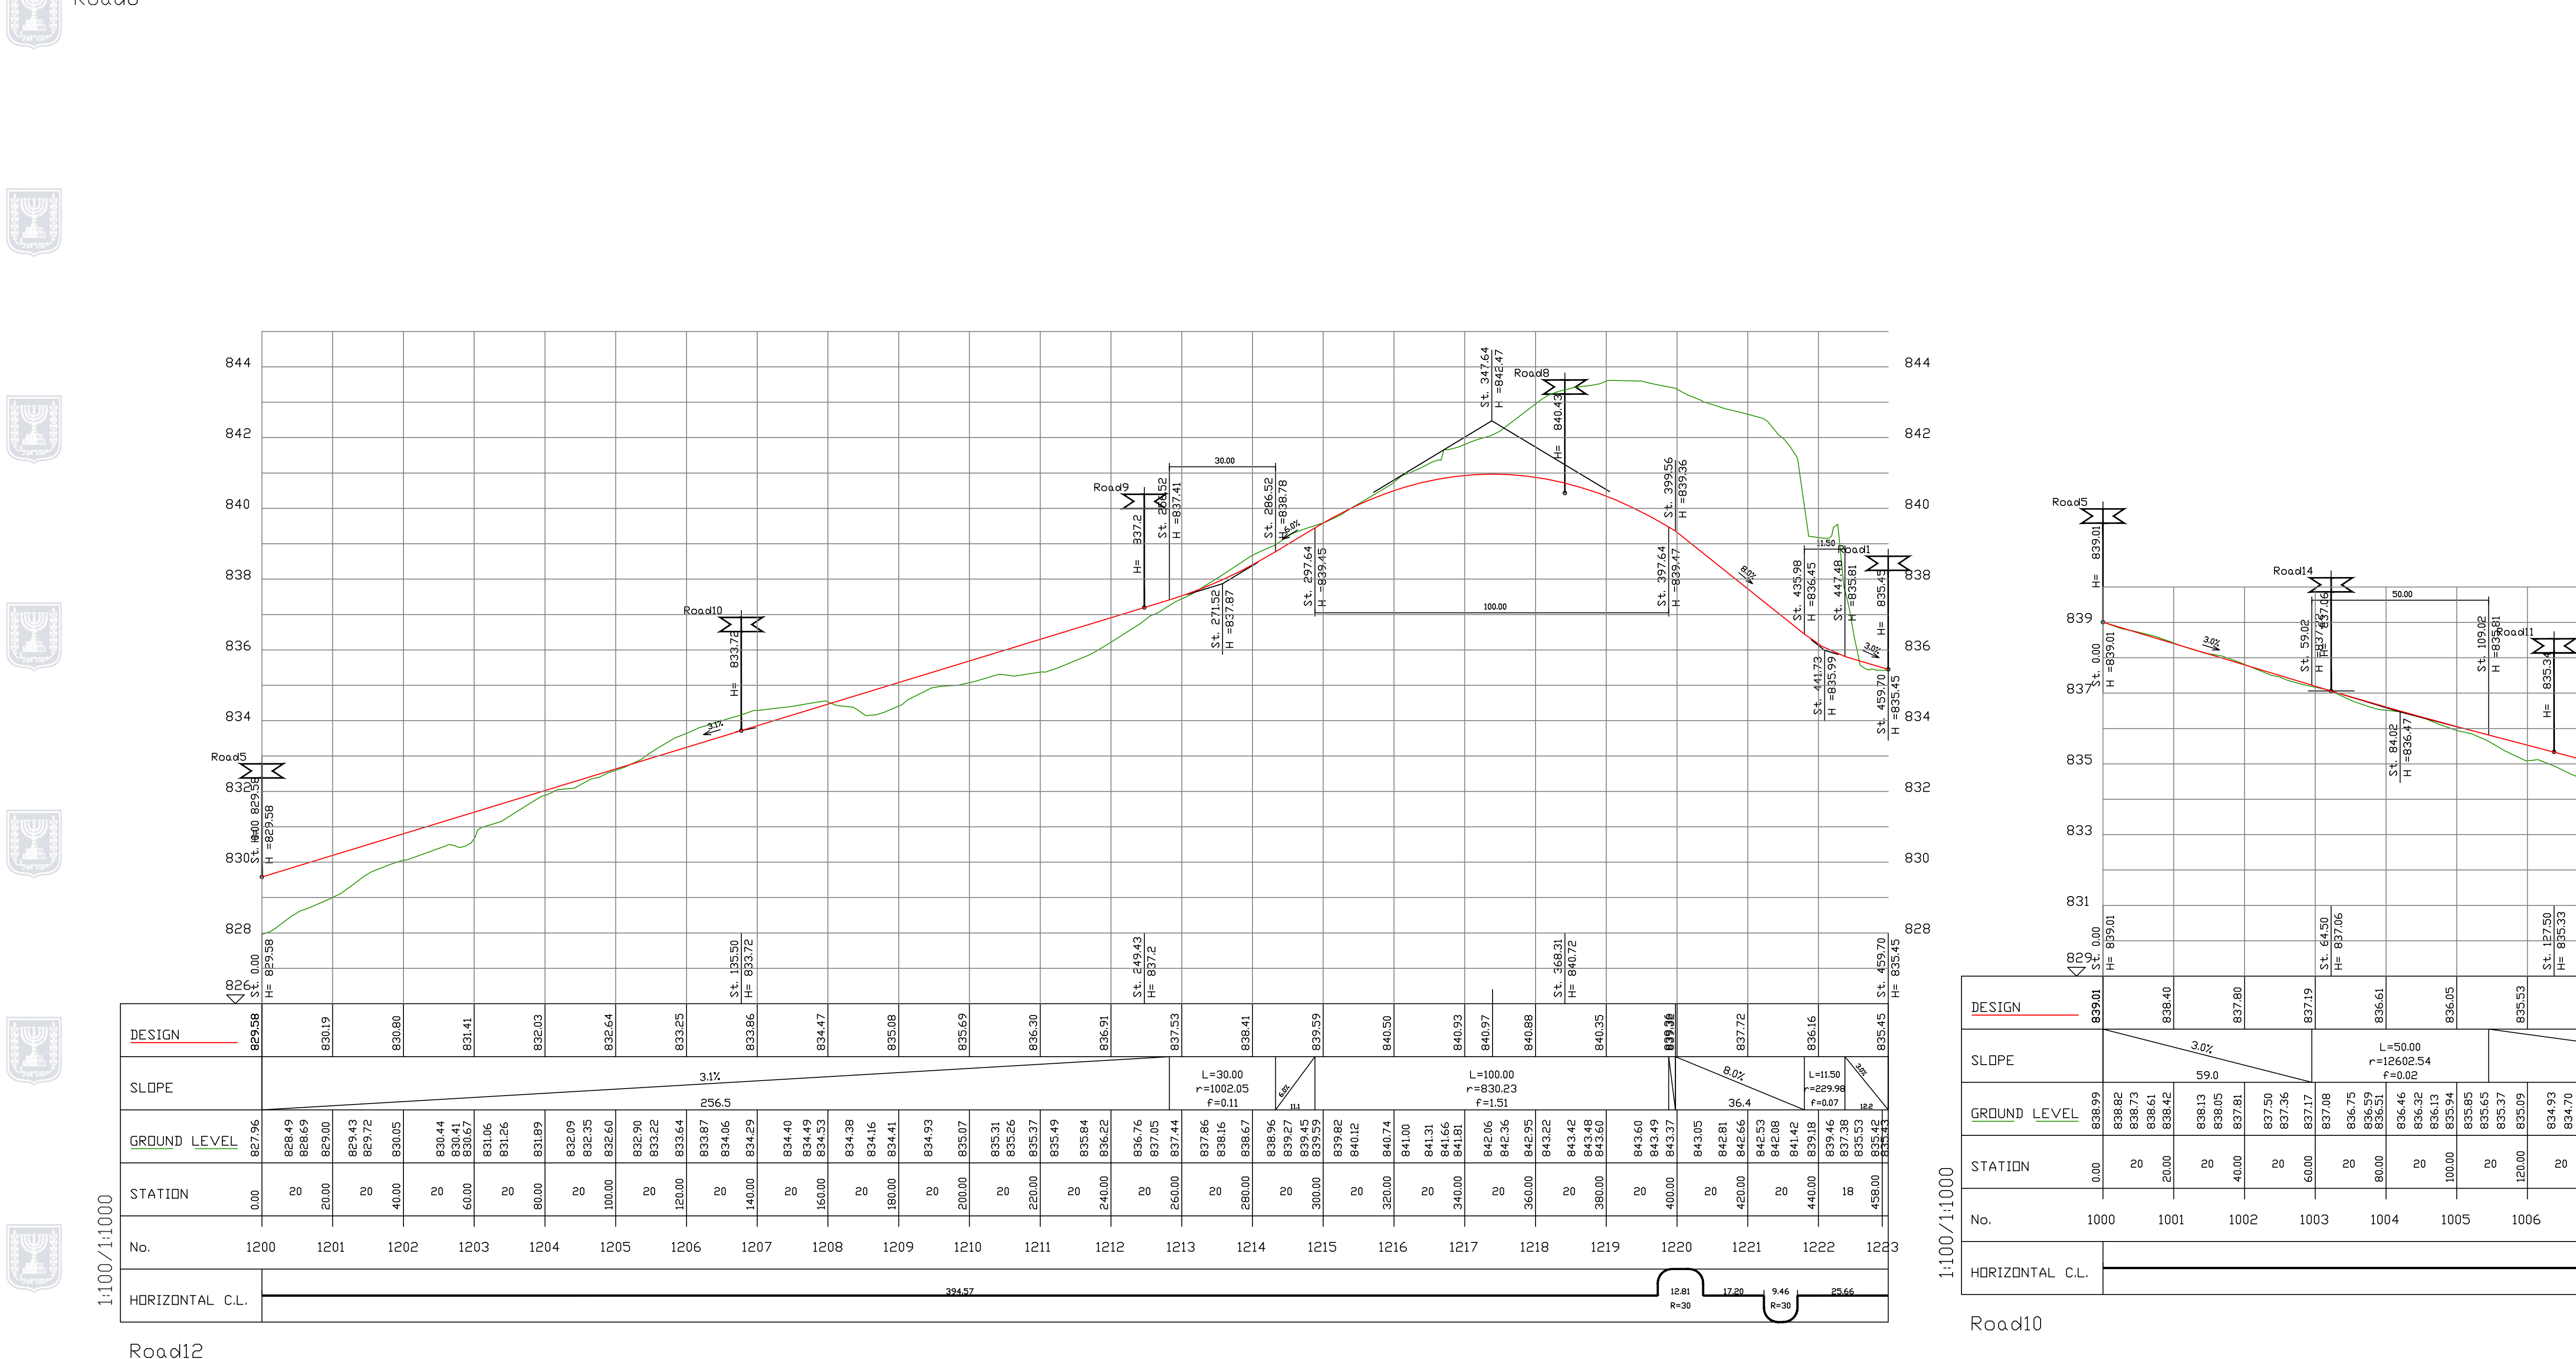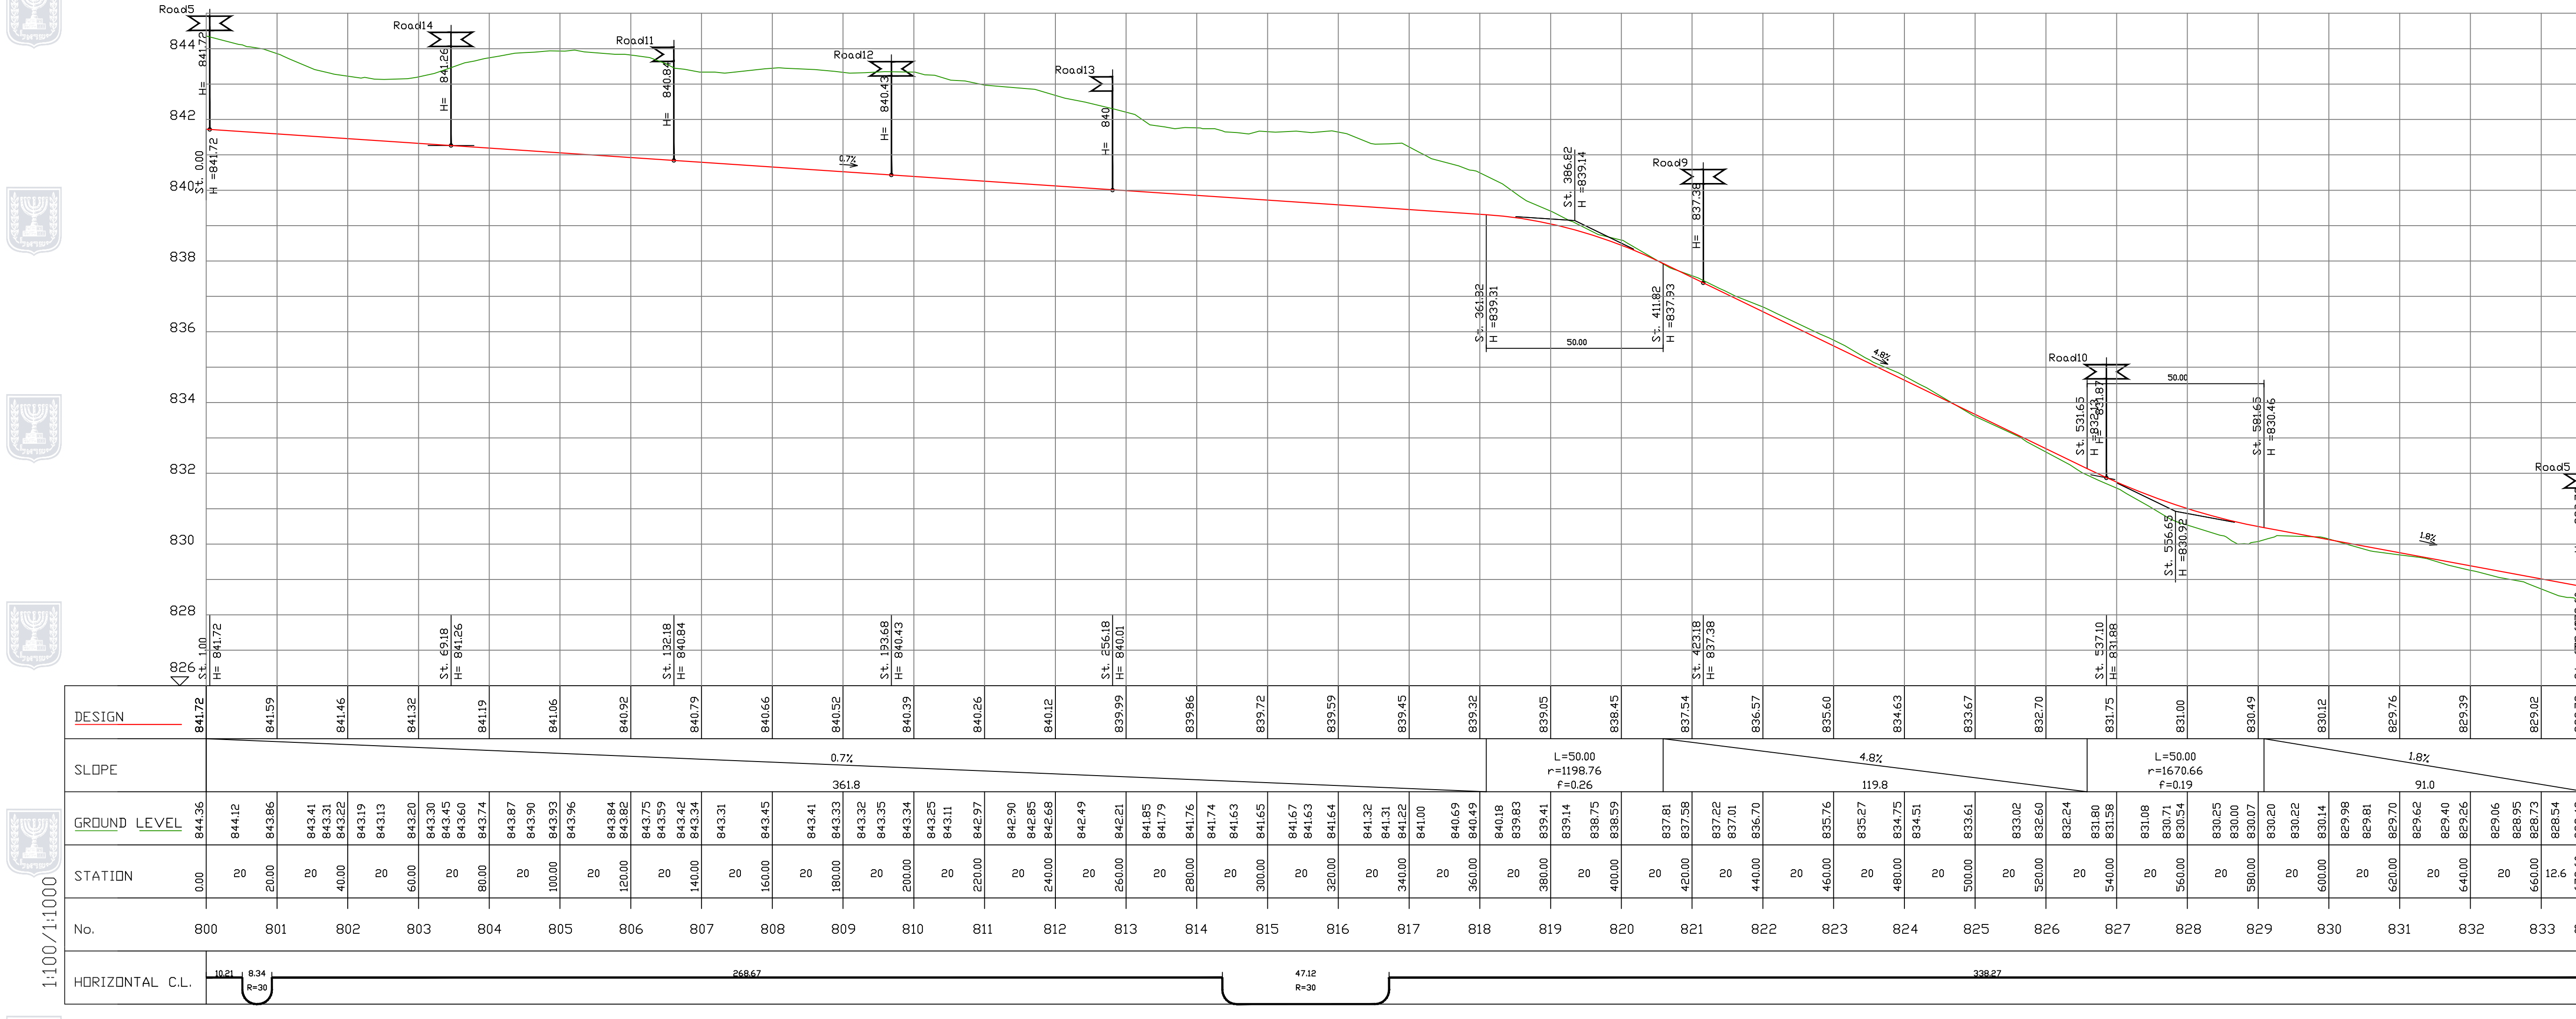

עובדים ושיוניים

מס פרויקט: שכונת מגשימים, מצפה רמון
תכנית: חתכים לאורך, גליון 4
מס פרויקט: 15-2017
מס גליון: 613-0620179
תאריך: 15.03.23
קנה"מ: 1:100/1:1000
שם: אייל מראוט

מפת מיקום

חברות

הנדסאים

משרד

חברת

שם: אייל מראוט חודסת
תאריך: כבישים ותשתיה בע"מ