מינהל התכנון
חוק התכנון והבניה, התשכ"ה - 1965
מחוז דרום
הוועדה המחוזית החליטה ביום :
20/07/2022
להפקיד את התכנית
22/06/2023
תאריך יו"ר הוועדה המחוזית

נספח מים וביוב

657-0681775

מוקדי תירות-
מחקר ופיתוח ערוגות דרכי הבשמים
חצבה

נספח לתכנית | גליון 1 מתוך 1

תחולה	מנחה
תיאור	
תאריך עריכת הנספח	27.12.2022
רשימת התרשימים	קנ"מ 1:1250
שם תרשים	
שם תרשים	
שם תרשים	
שם תרשים	

מקרא:
- קו ביוב מתוכנן
- קו מים מתוכנן
- קו מים קיים
- גבול תוכנית

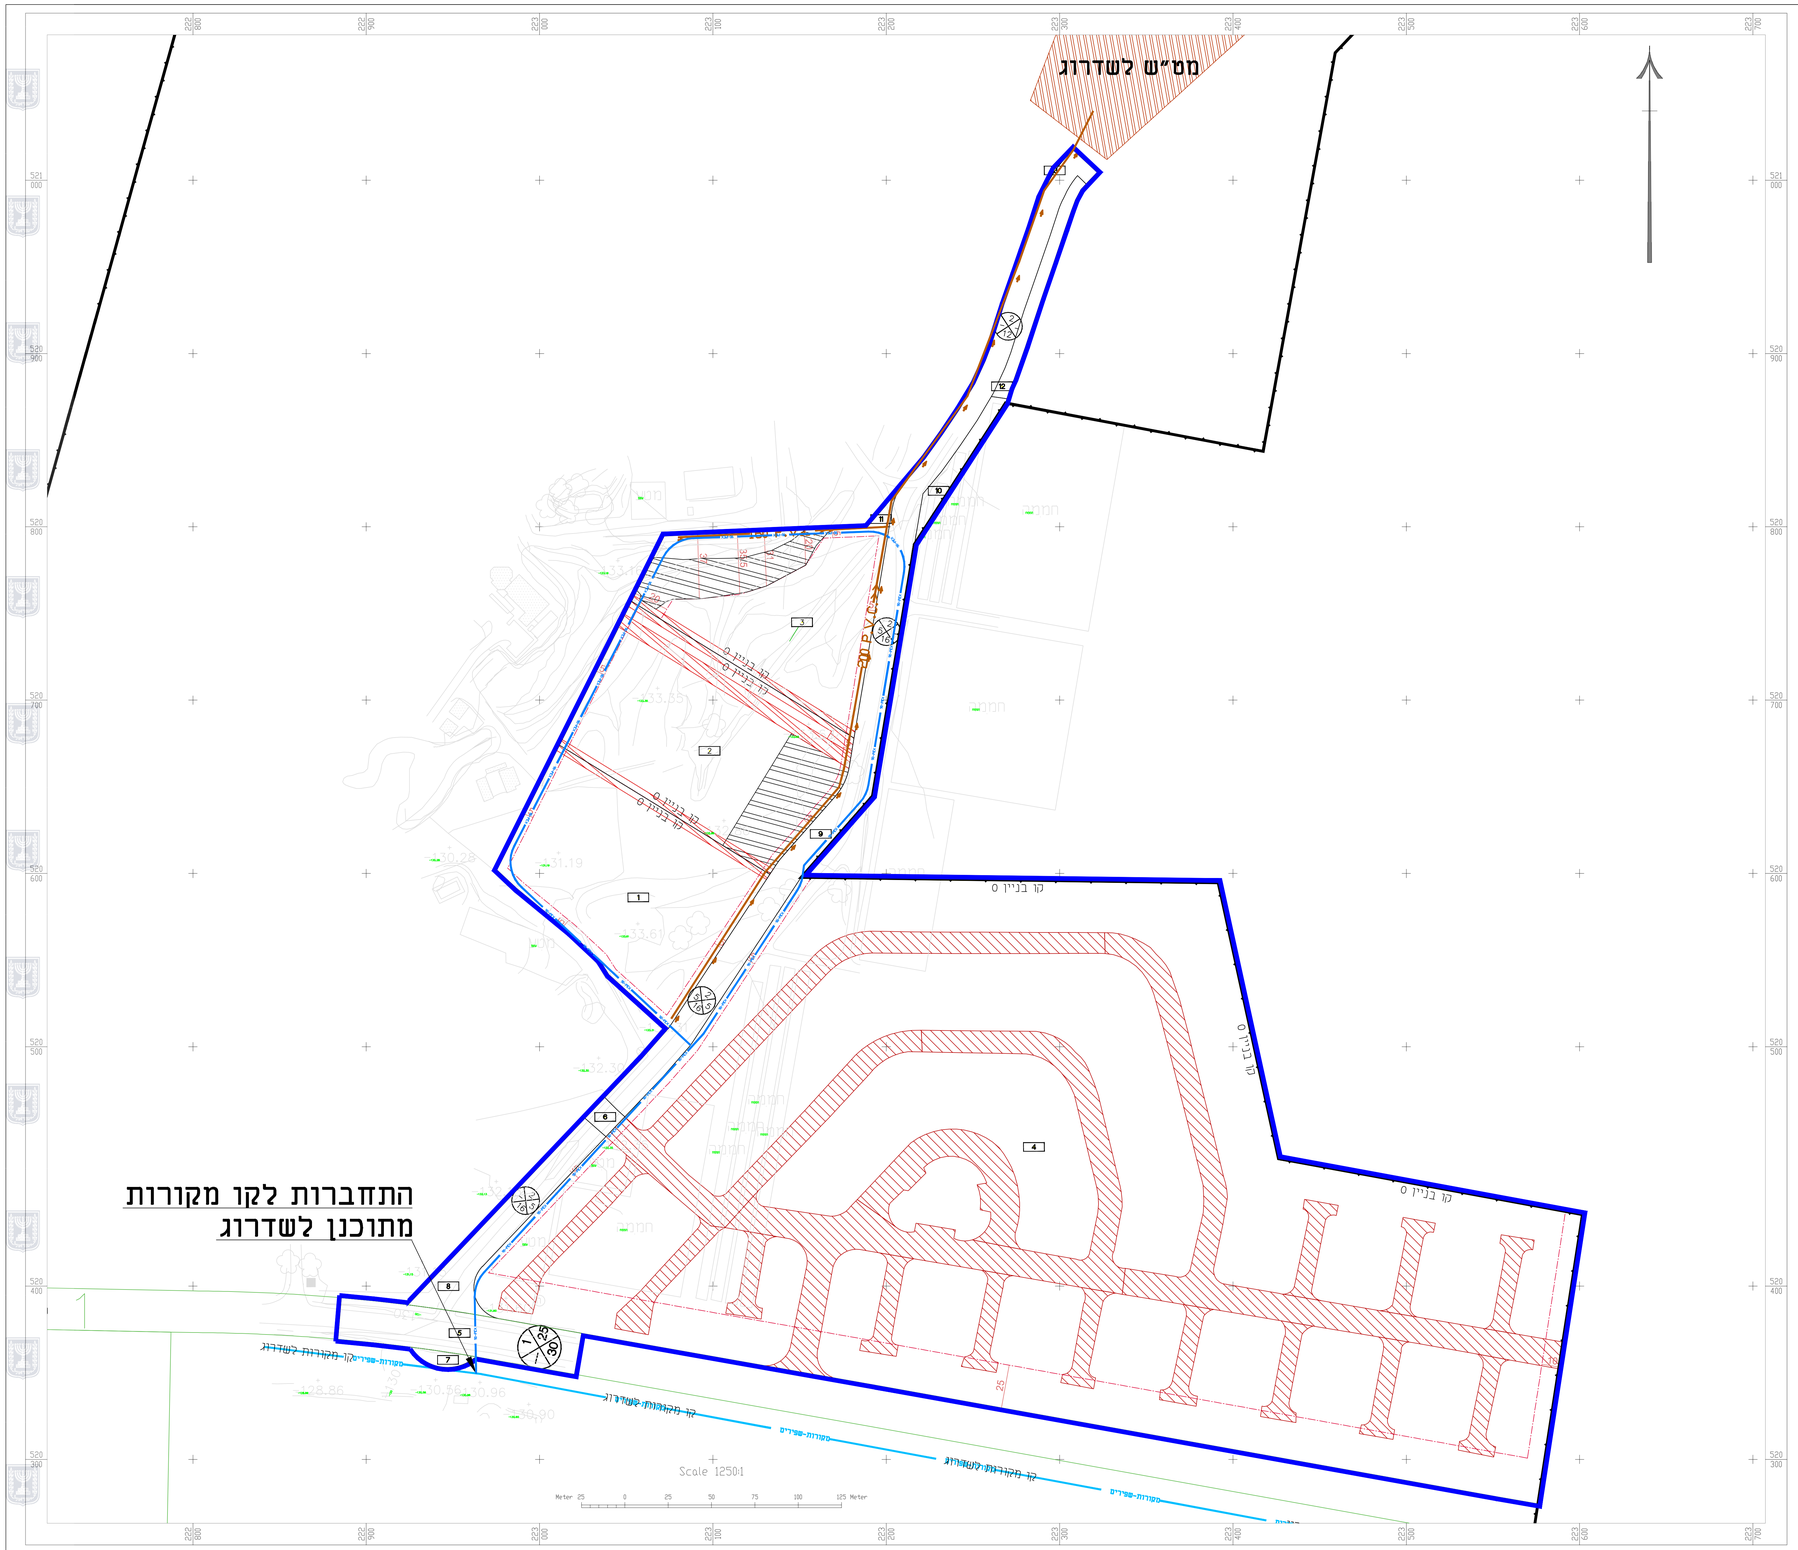

שמות וחתימות:

עורך הנספח	שם:	אמיר גרטי	חתימה:
	תאגיד:	א. טייב הנדסה בע"מ	

FILE NAME: 343-2517-02-SI-501-P5