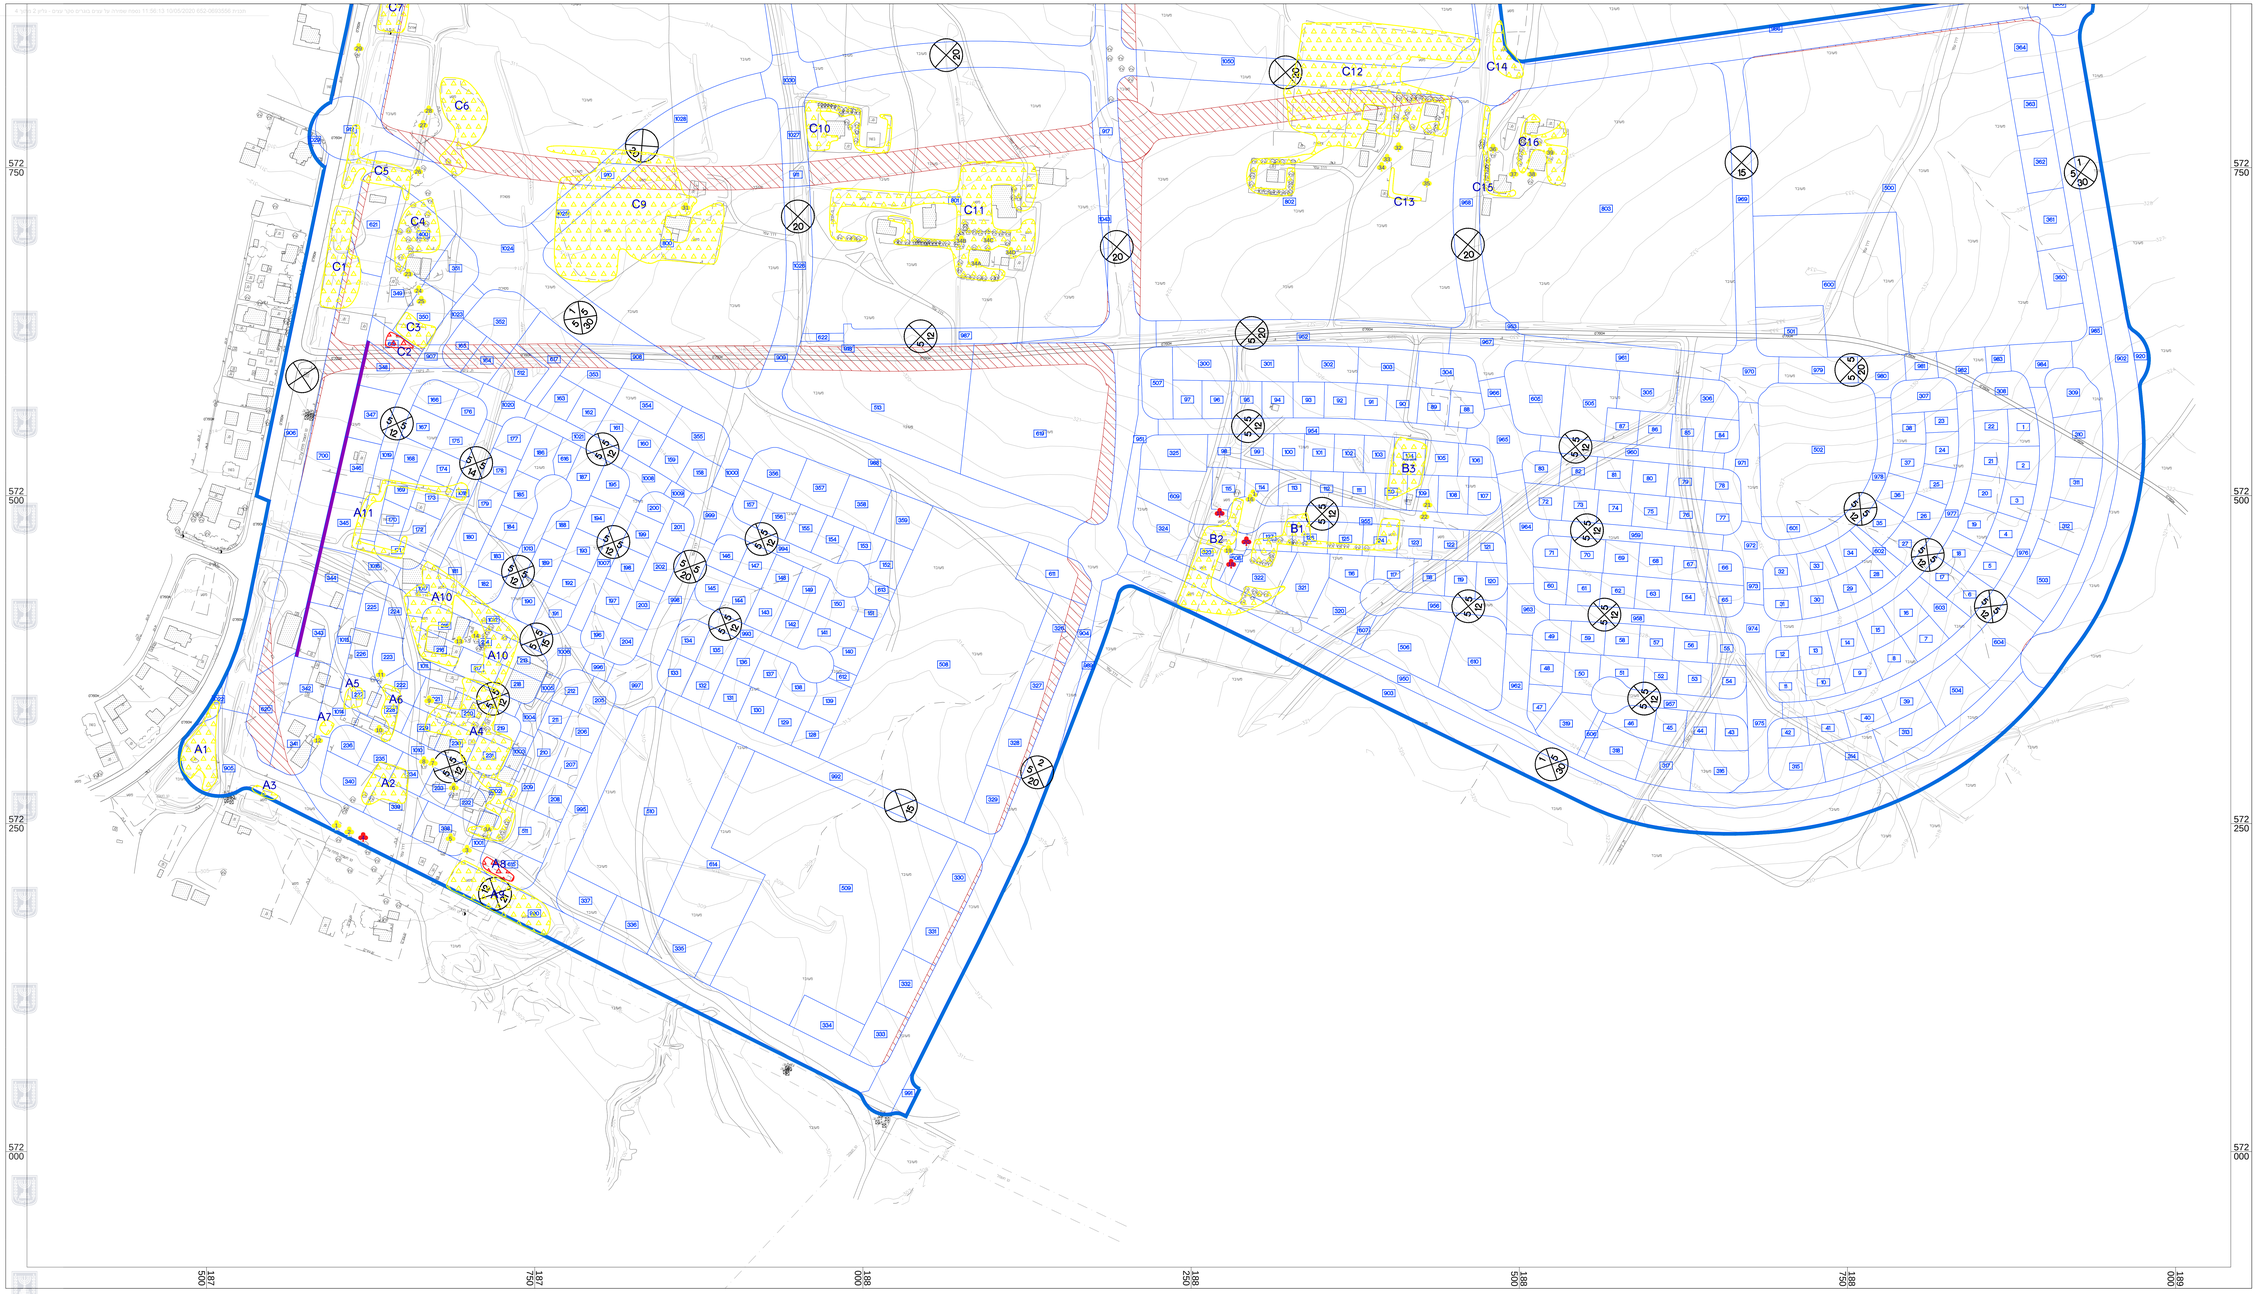

נספח לתכנית מס' 652-0693556

תל שבע
מתחם מגורים 4
תכנית מפורטת

נספח עצים בוגרים

איחוד וחלוקה	סמכות רשאית היתרים או הרשאות
ללא איחוד וחלוקה	ועדה מחוזית / תכנית שמכוחה ניתן לוצאיא היתרים או הרשאות

מחוז : דרום

מרחב תכנון מקומי : נגב מזרחי

רשות מקומית : תל שבע

יישוב : תל שבע

גליון 2 מתוך 4

שטח התכנית : 1287.343ד'

קנה מידה: 1:1250

גושים וחלקות בתכנית :

מס' גוש	סוג גוש	חלק/כל הגוש	מספרי חלקות בשלמותן	מספרי חלקות בחלקן

חותמות מוסד התכנון :

שלב : הגשה מהדורה : מס. 1 תאריך עדכון מהדורה : נובמבר 2018

שמות וחתימות :

מגיש התכנית	שם	רשות לפיתוח התיישבות הבדואים בנגב		שמאית
	כתובת	דרך מבוא ה.ר.ל. 84243 באר שבע		
	טלפון	08-6268719	פקס 08-6268799	דוא"ל etif@moch.gov.il
יזם בפועל	שם	רשות לפיתוח התיישבות הבדואים בנגב		שמאית
	כתובת	דרך מבוא ה.ר.ל. 84243 באר שבע		
	טלפון	08-6268719	פקס 08-6268799	דוא"ל etif@moch.gov.il
בעלי עניין בקרקע	שם	רשות מקרקעי ישראל - דרום		שמאית
	כתובת	המלפון 4 , ת.ד. 105, באר שבע		
	טלפון	08-6284333	פקס 08-6284266	דוא"ל hagis2@mmi.gov.il
עורך התכנית	שם	עמוס גרטלר"ש		שמאית
	כתובת	אדרעלת תכנון עירוני ואזורי בע"מ		
		אלמוג אב 17 ראשון לציון 46564		
	טלפון	09-7446207	פקס 09-7446208	דוא"ל amos-br@inter.net.il
מודד	שם	עמי אלקבץ		שמאית
	כתובת	עמי אלקבץ מודדים בע"מ		
		יגיעה הנחמים 4, באר שבע		
	טלפון	08-6288992	פקס 08-6288993	דוא"ל elka-rital@zahav.net.il
אדר' נופים	שם	אבנר אבנשר בקן		שמאית
	כתובת	בקן - מרכז תכנון בע"מ		
		בקן יאיר הנגבי 22		
	טלפון	079-5599779	פקס 08-7496374	דוא"ל gonen@trees.co.il

מקרא עצים:

מקרא:	סימן בתוכנית
עצים לשימור	
עצים לכריתה	
קבוצת עצים לשימור	
קבוצת עצים לכריתה	

הריני מצהיר בזאת כי מדידת המפה ואמינות המבנים המוצגים בתכנית זו נבדקה על ידי ביצוע חלק מבנים לפי מדידה בפועל ובמקום לחריגות המוצגים בתכנית המדידה אבחנתי. דיוק הנ"ל הינו בהתאם לסטנדרט מדידה גיאומטרית במדינת ישראל (בכלל זה בחלק מבנים אנכיים מלאה ברמת תאגיד בכלל זה בחלק)

שם המודד	מס' רשיון	חתימה	תאריך