


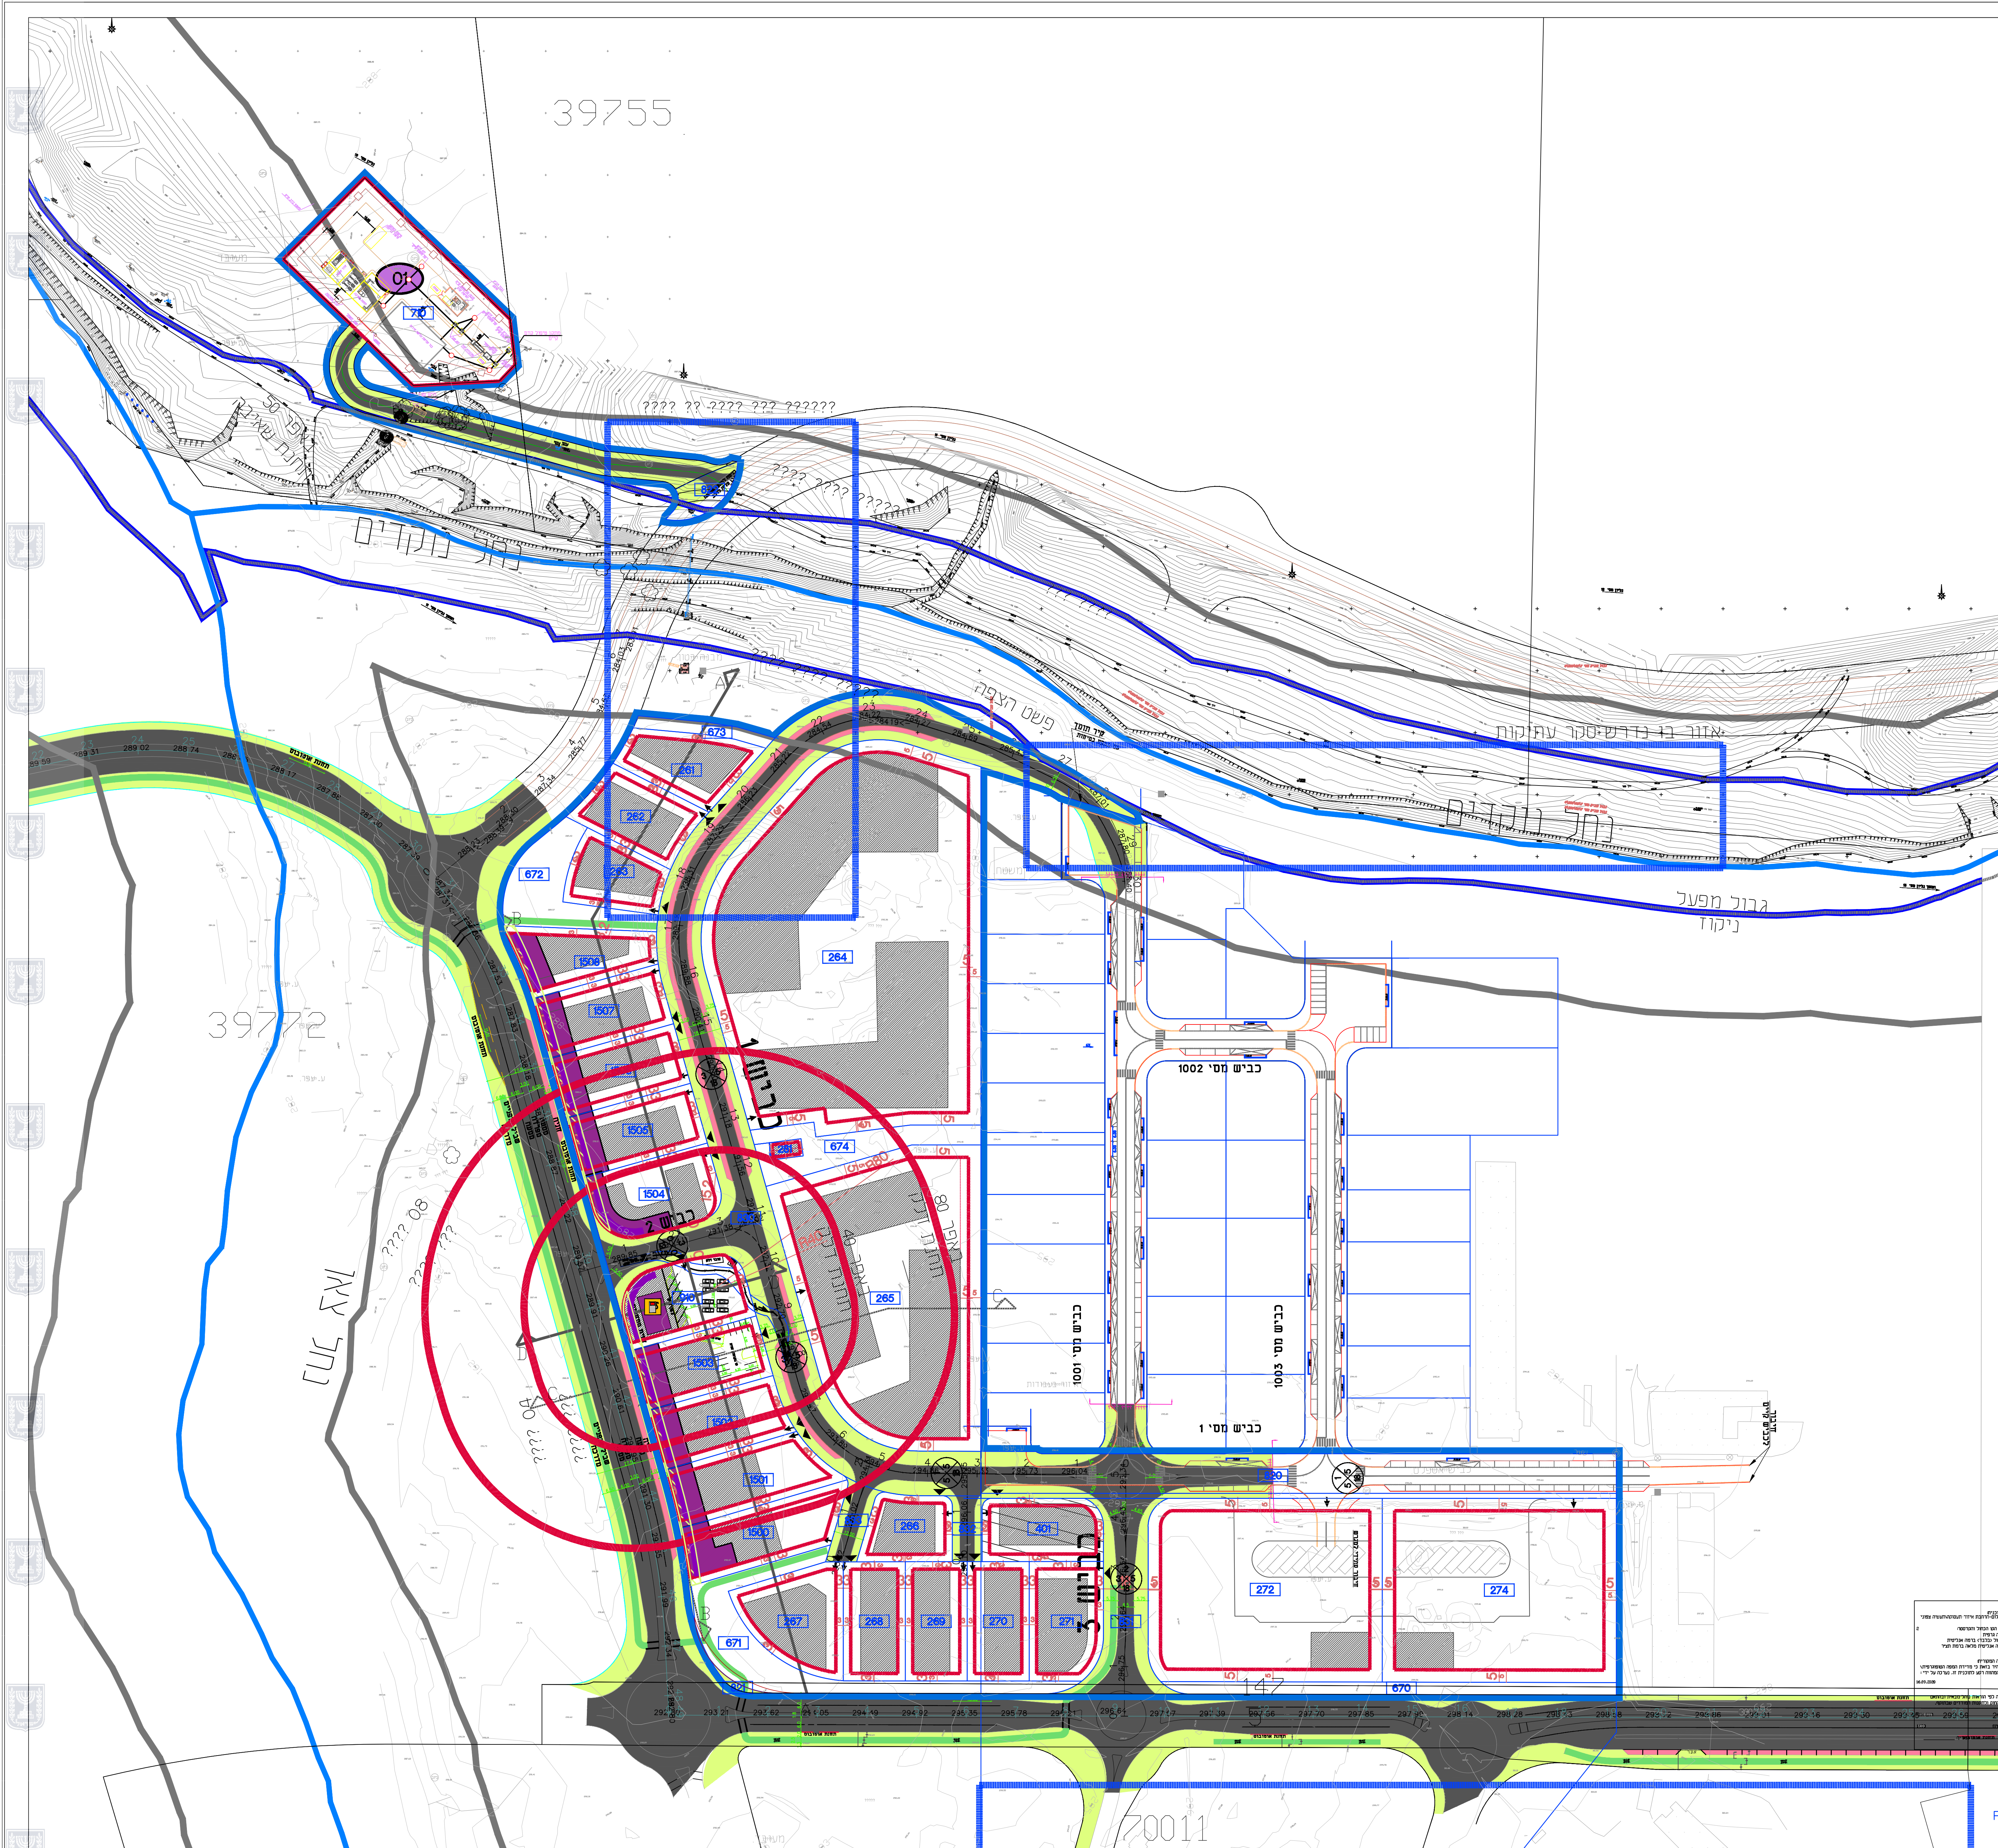


ק.מ 1:1000

תכנית בינוי


מקרא תכנית בינוי

- גבול תא שטח ומספרו
- גבול תכנית מאושרת
- קו בנין
- ציר נחל
- חזית מסחרית
- מס' הדרך
- קווי בנין
- זכות הדרך
- תחום השפעה
- אתר עתיקות/אתר היסטורי
- תחנת השנאה
- מתקן הנדסי ומספרו
- תחנת דלק
- מספר תא שטח

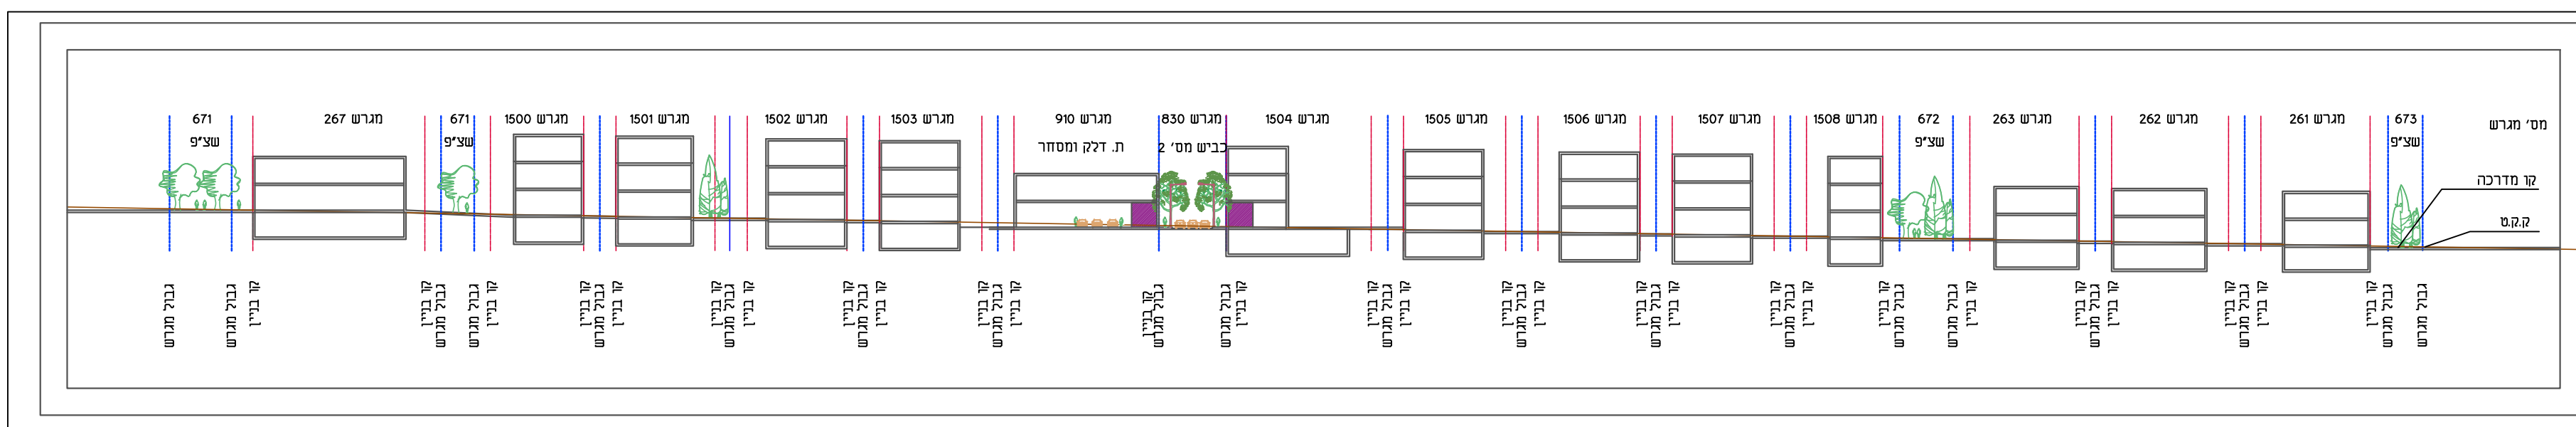


ק.מ 1:1000

חתך A-A

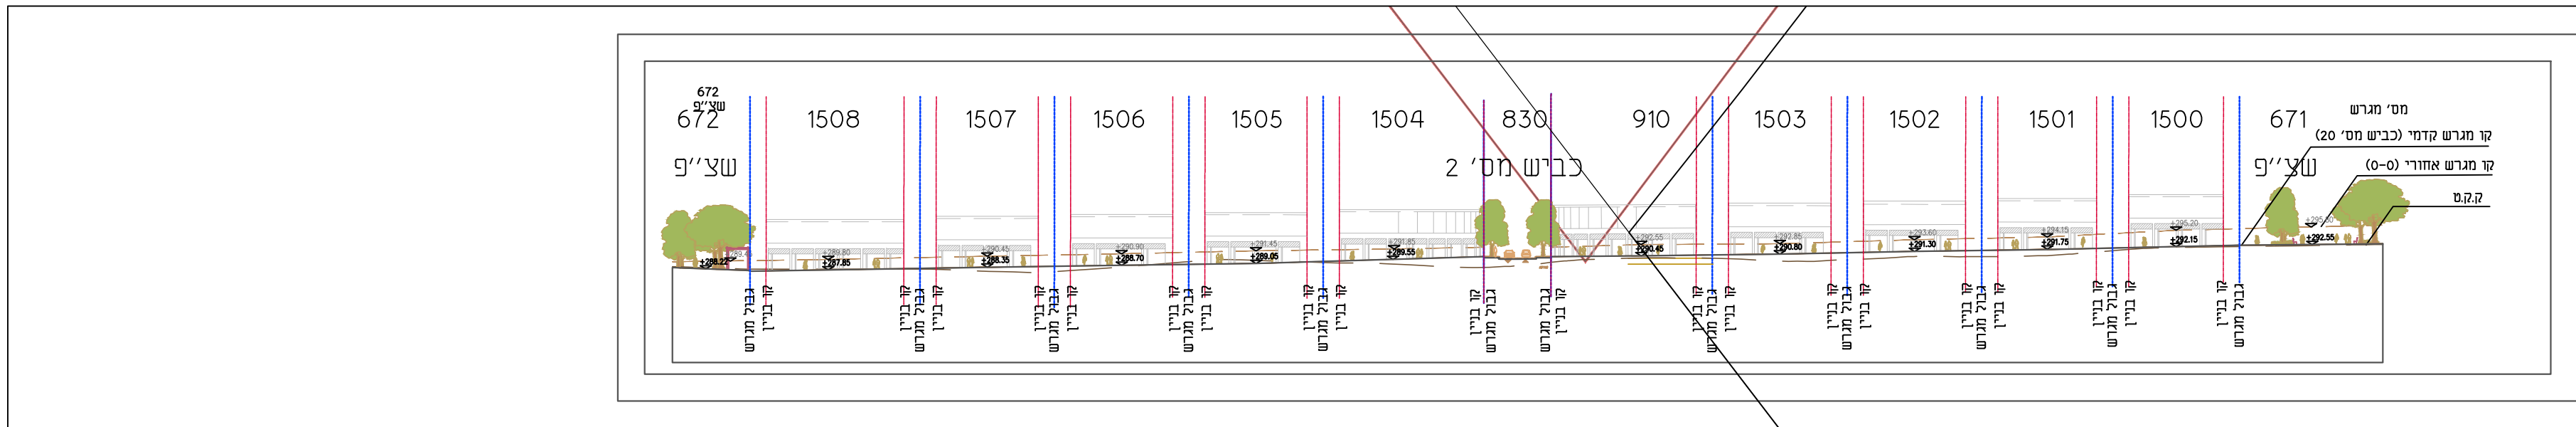


ק.מ 1:1000

חזית B-B

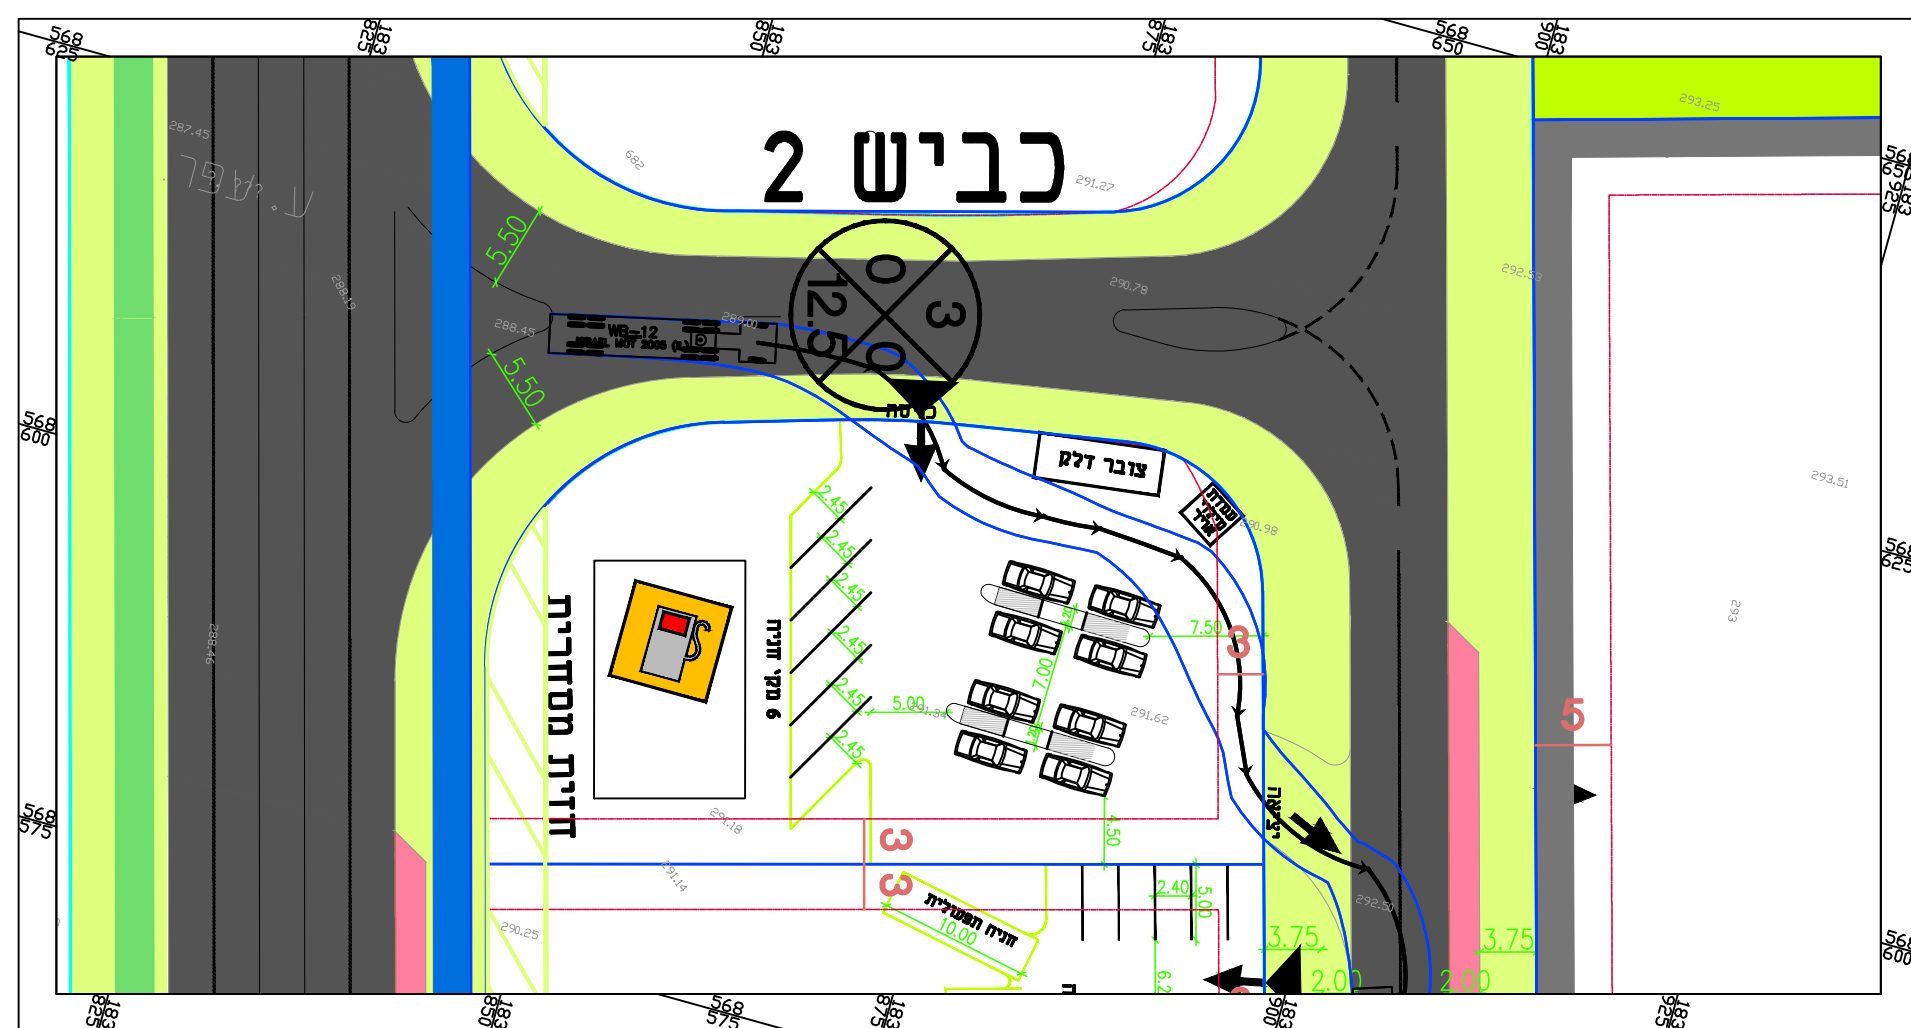

ק.מ 1:500 תחנת תדלוק

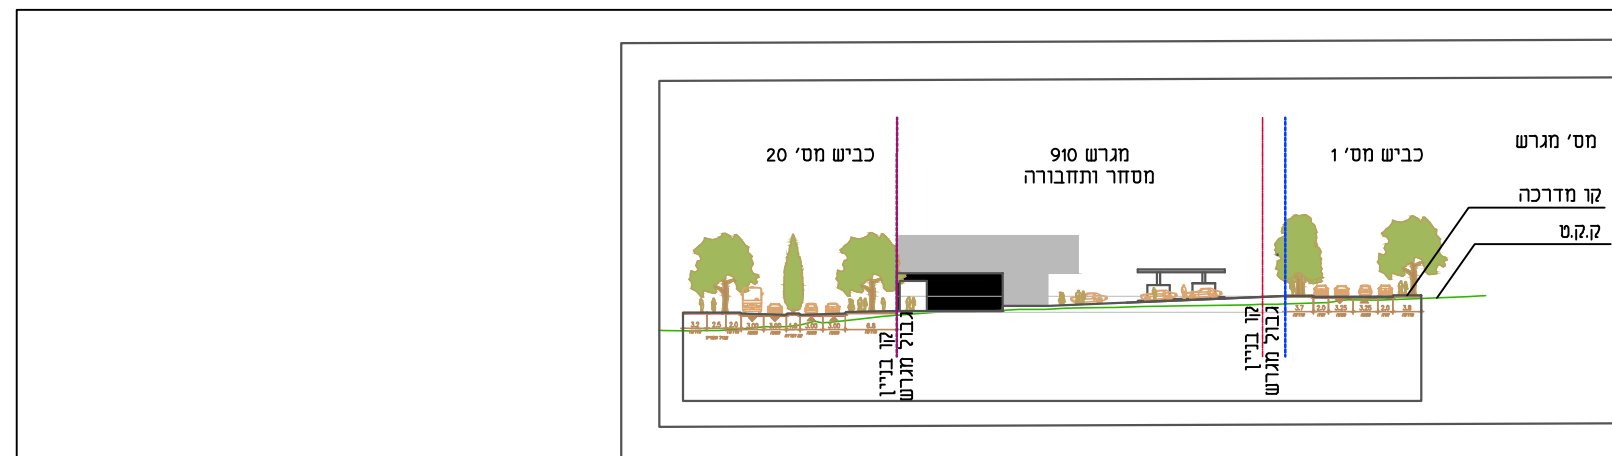

ק.מ 1:1000

חתך D-D

בינוי

מס' 652-0719393

אזור תעשייה ותעסוקה -
שגב שלום

נספח לתכנית גליון 1 מתוך 1

תחולה	מנחה
תיאור	
תאריך עריכת הנספח	14.07.2021
רשימת התרשימים	קנ"מ
תכנית בינוי	1:1000
שם תרשים	-
שם תרשים	-
שם תרשים	-

שמות וחתימות:

עורך הנספח	שם:	חתימה:
	אריה קוץ	
	תאריך: ניר-קוץ אדריכלים בע"מ	