




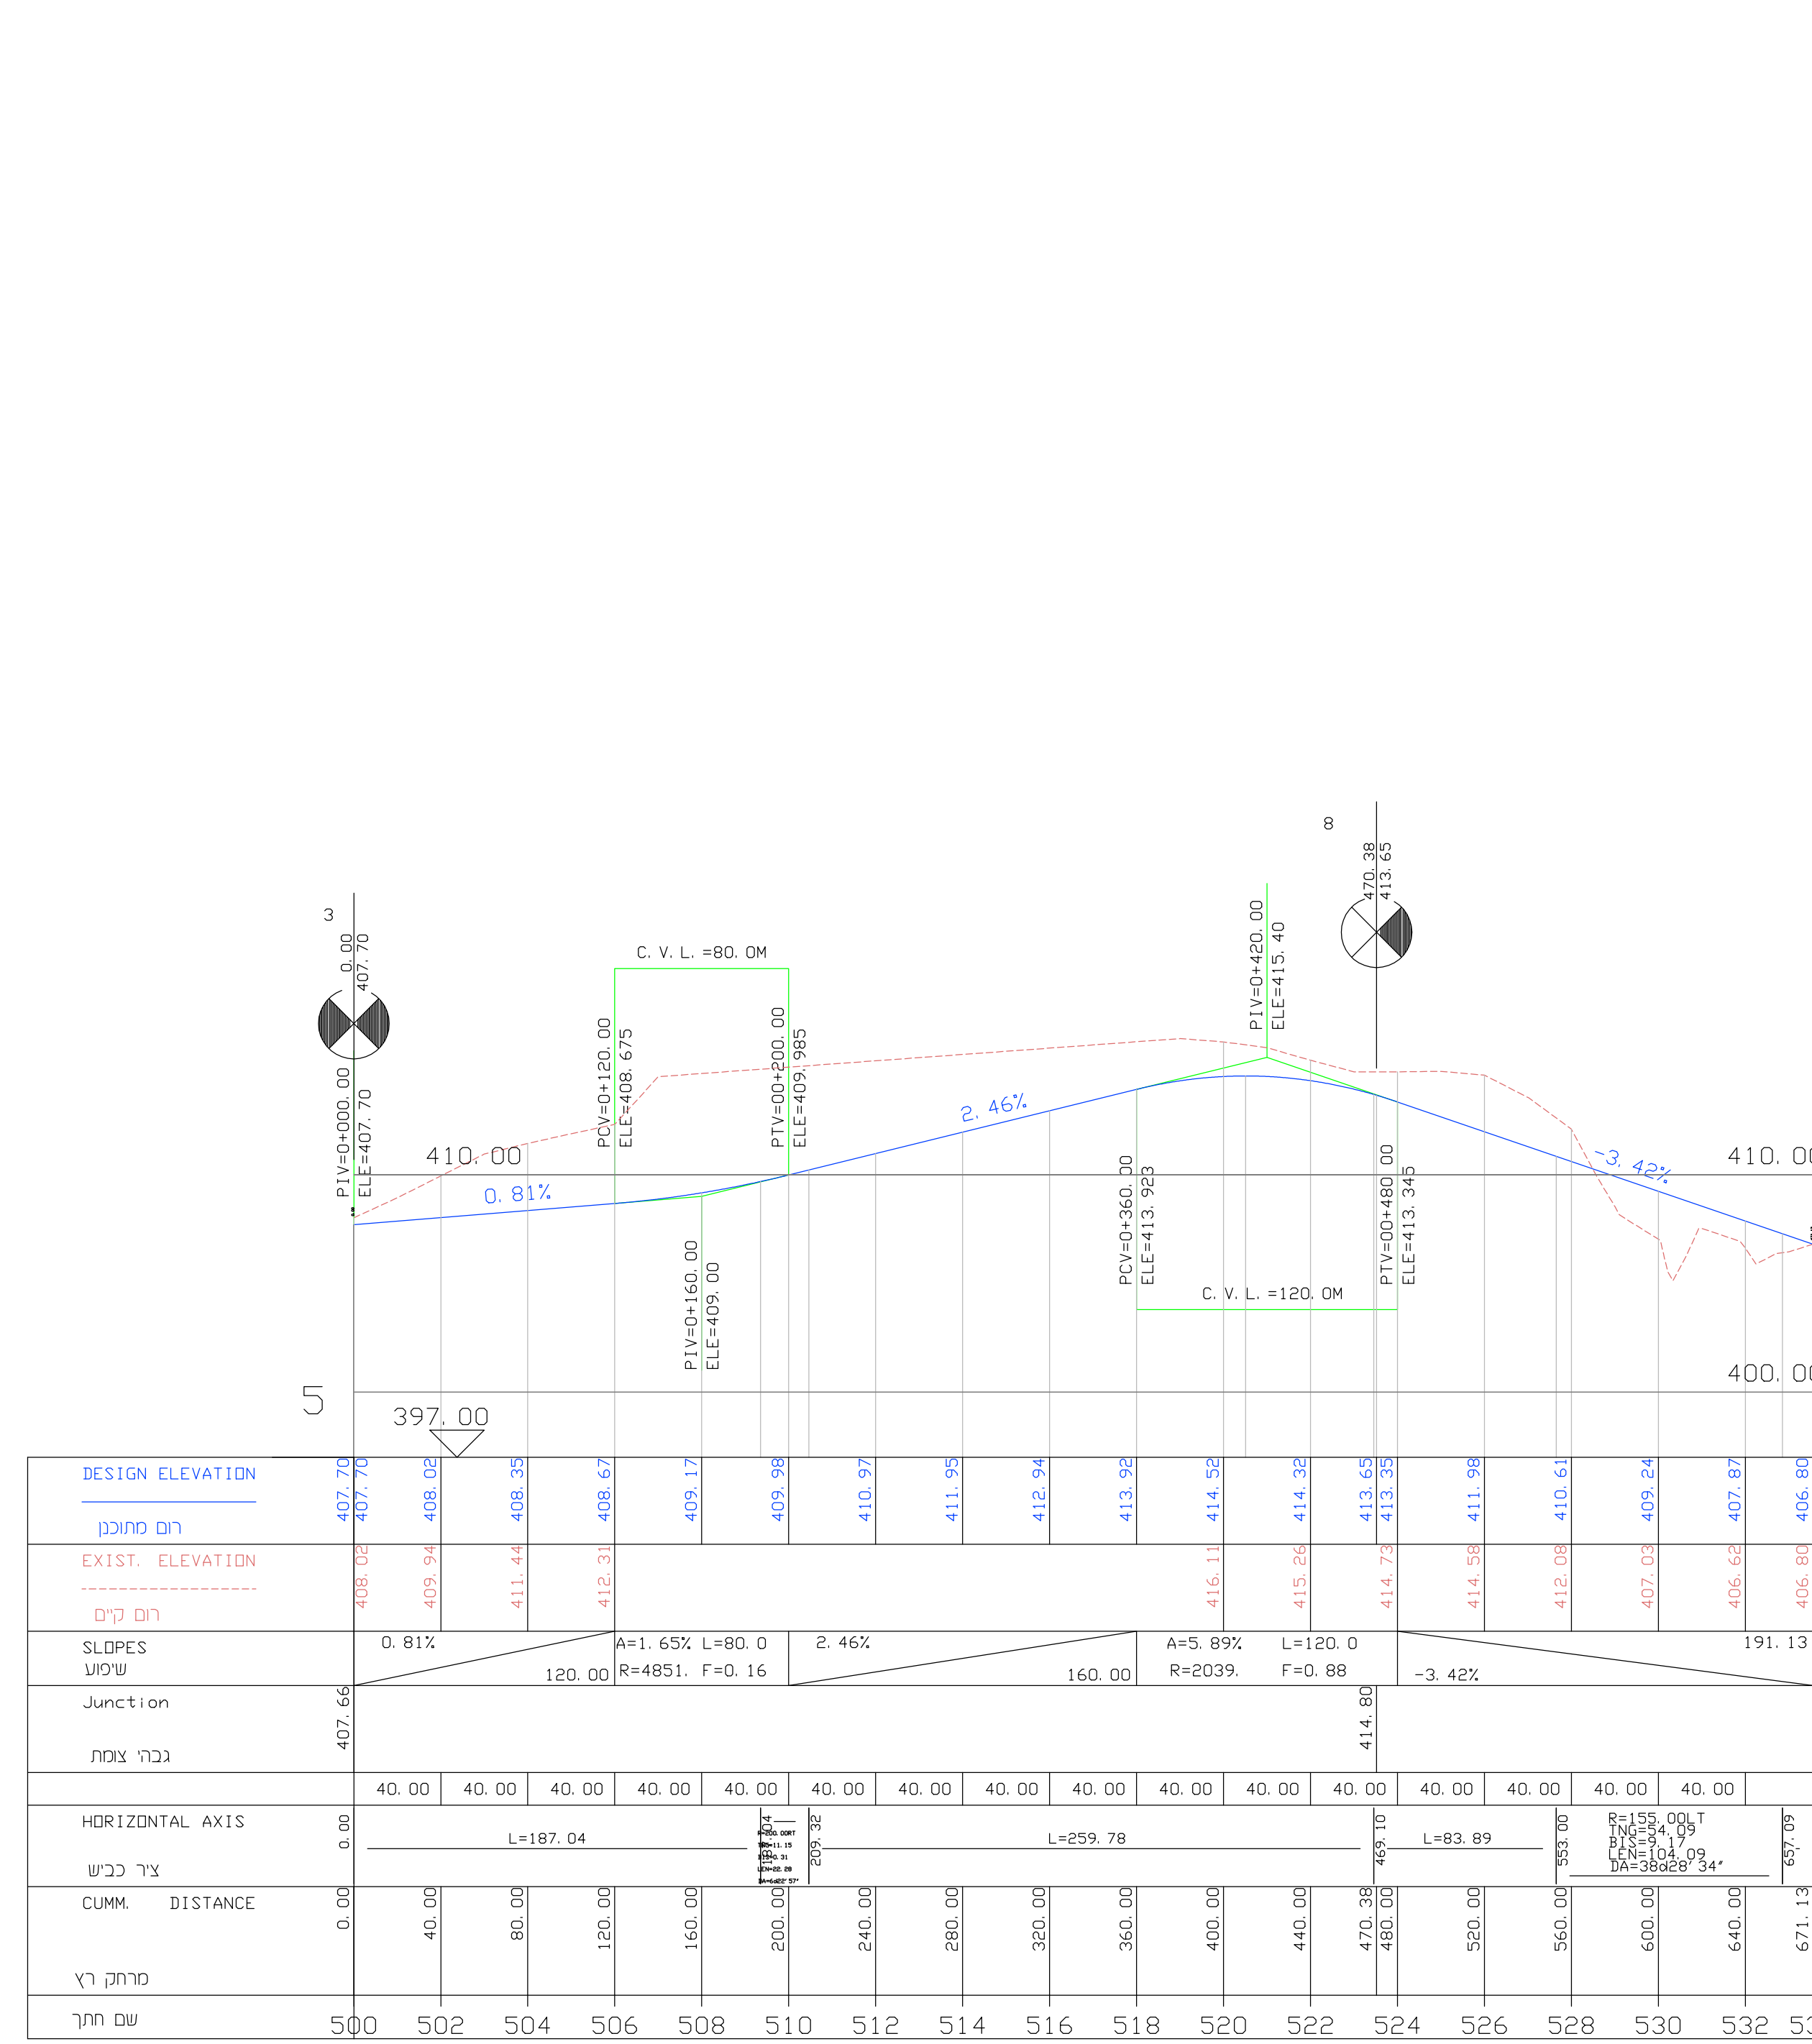

כביש מס' 5

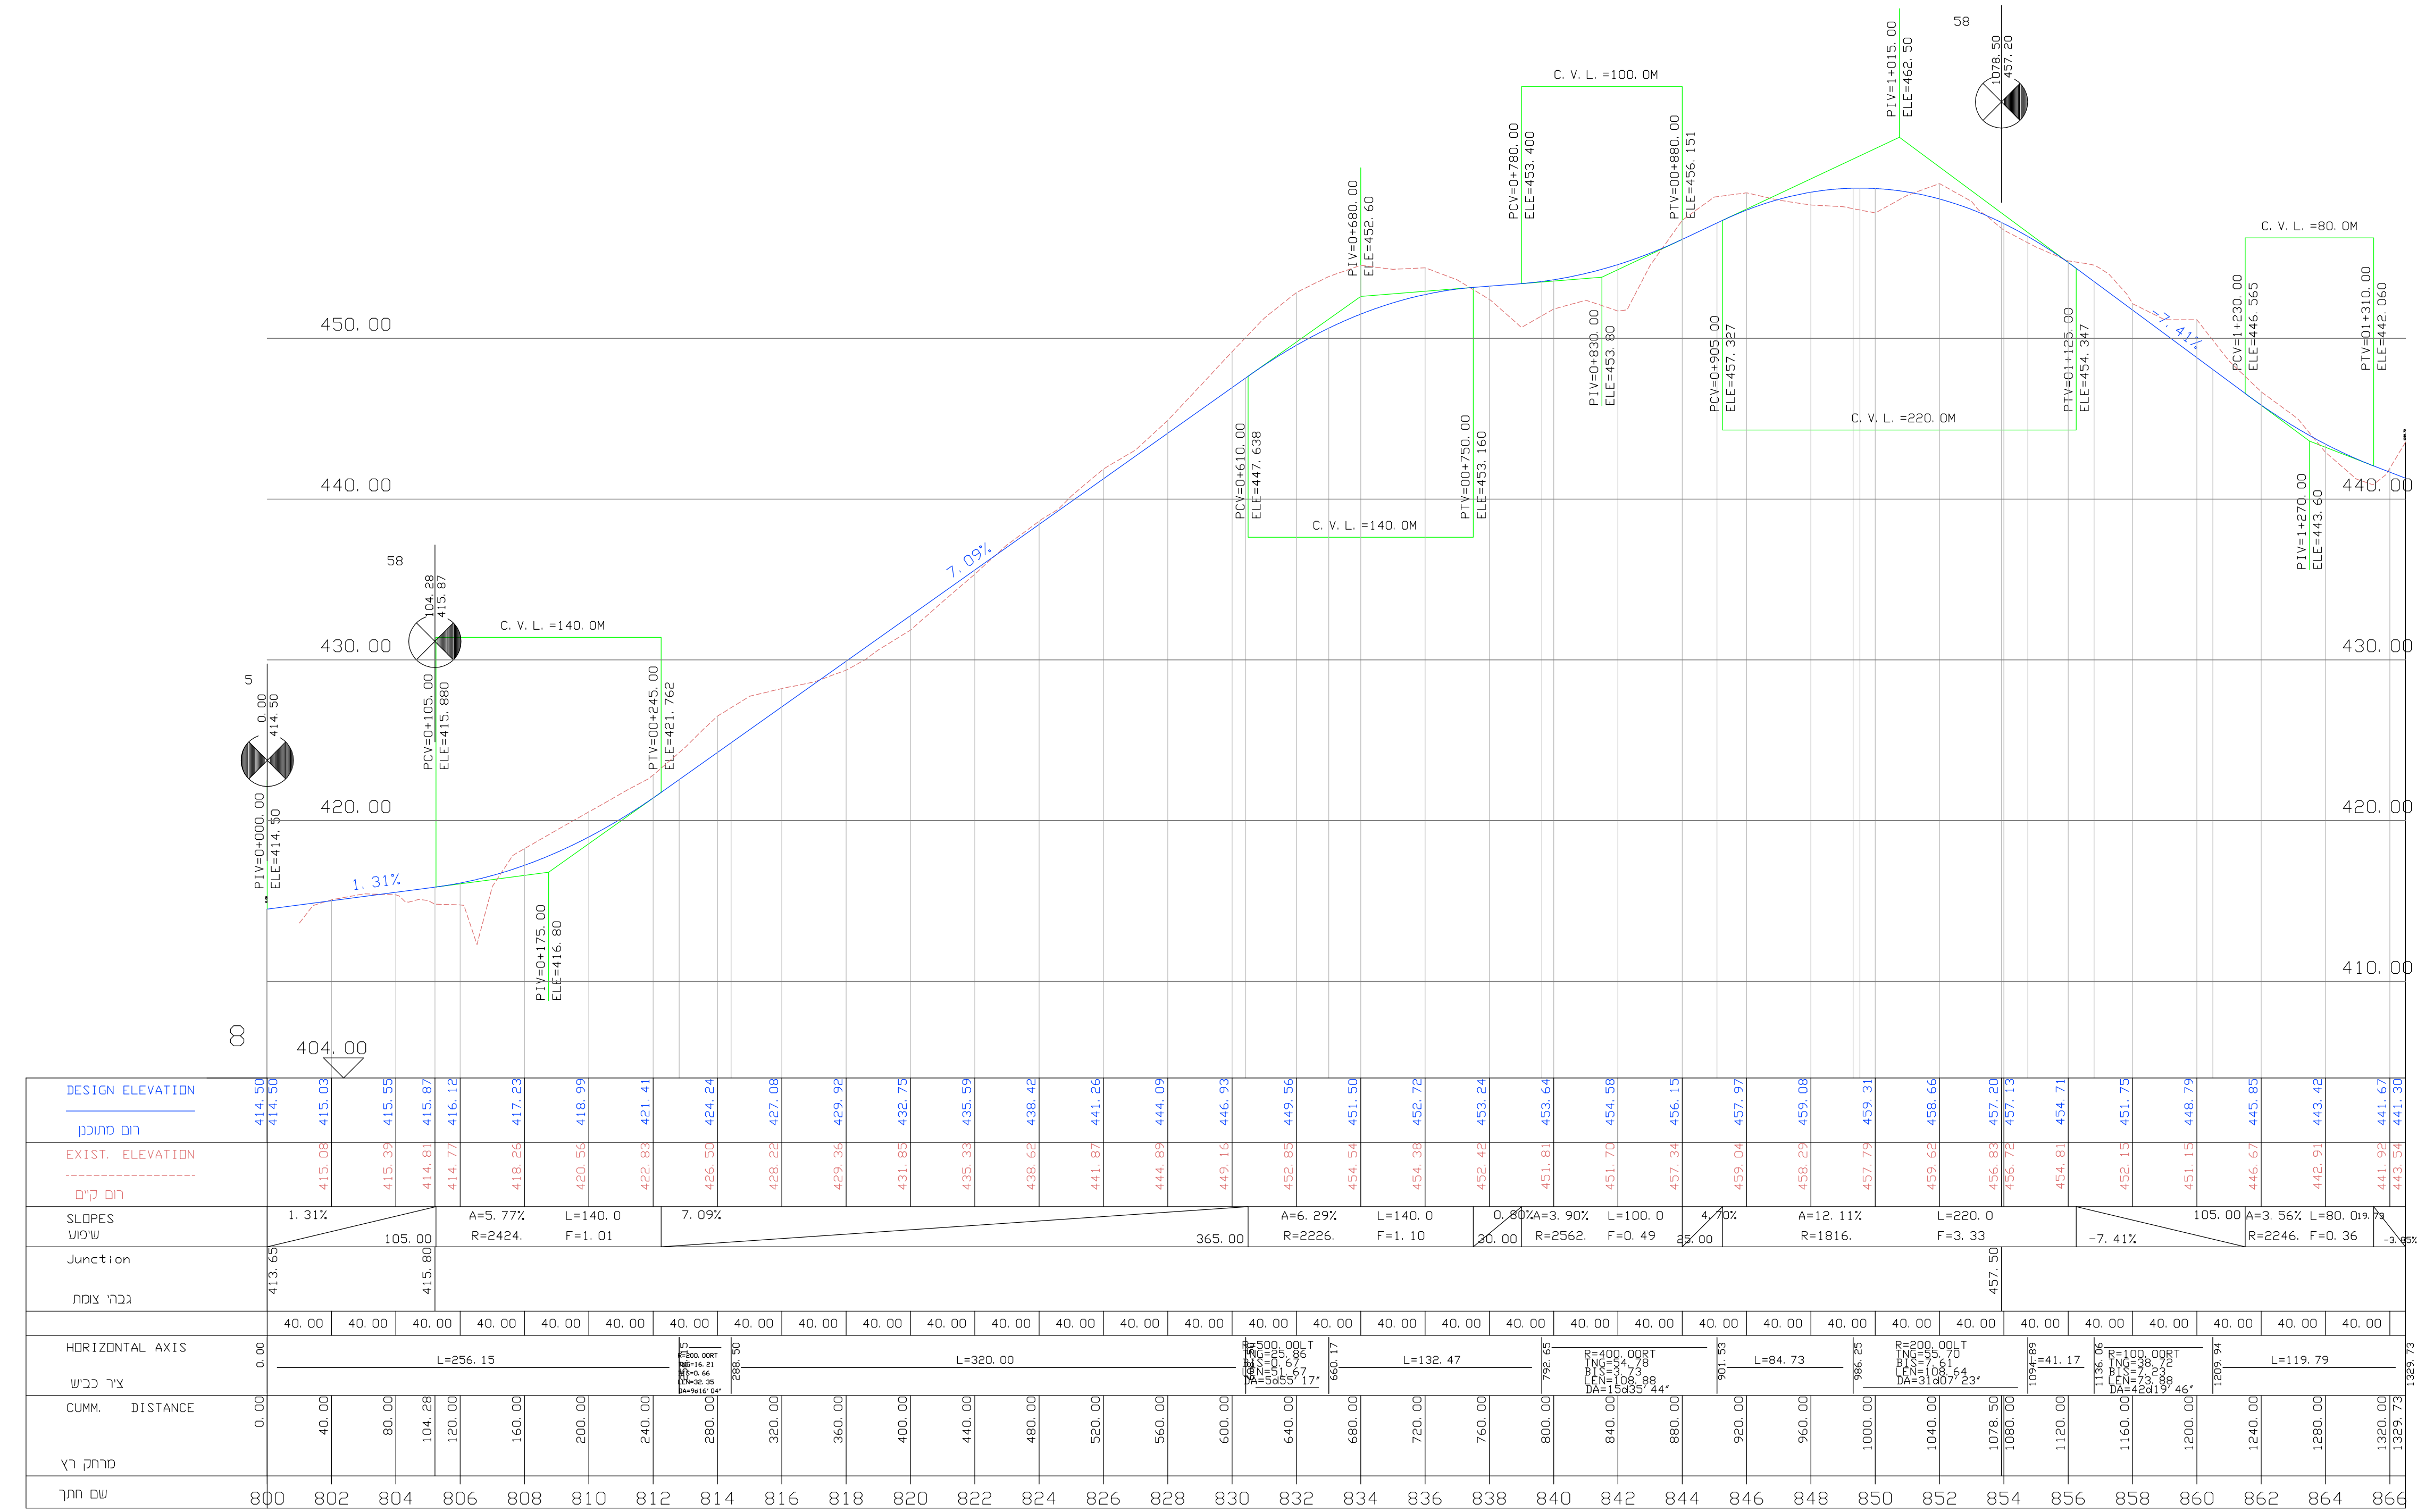

כביש מס' 8

 

כביש מס' 3

תכנית מס' 624-0708636

שכונה 5-6 סעווה

חתיכים לאורך

מחזור: דרום

15.04.2024

00

קנה מידה: 1:250/2500

עורך הניספוד: סרגיו גפני

חתימה: