


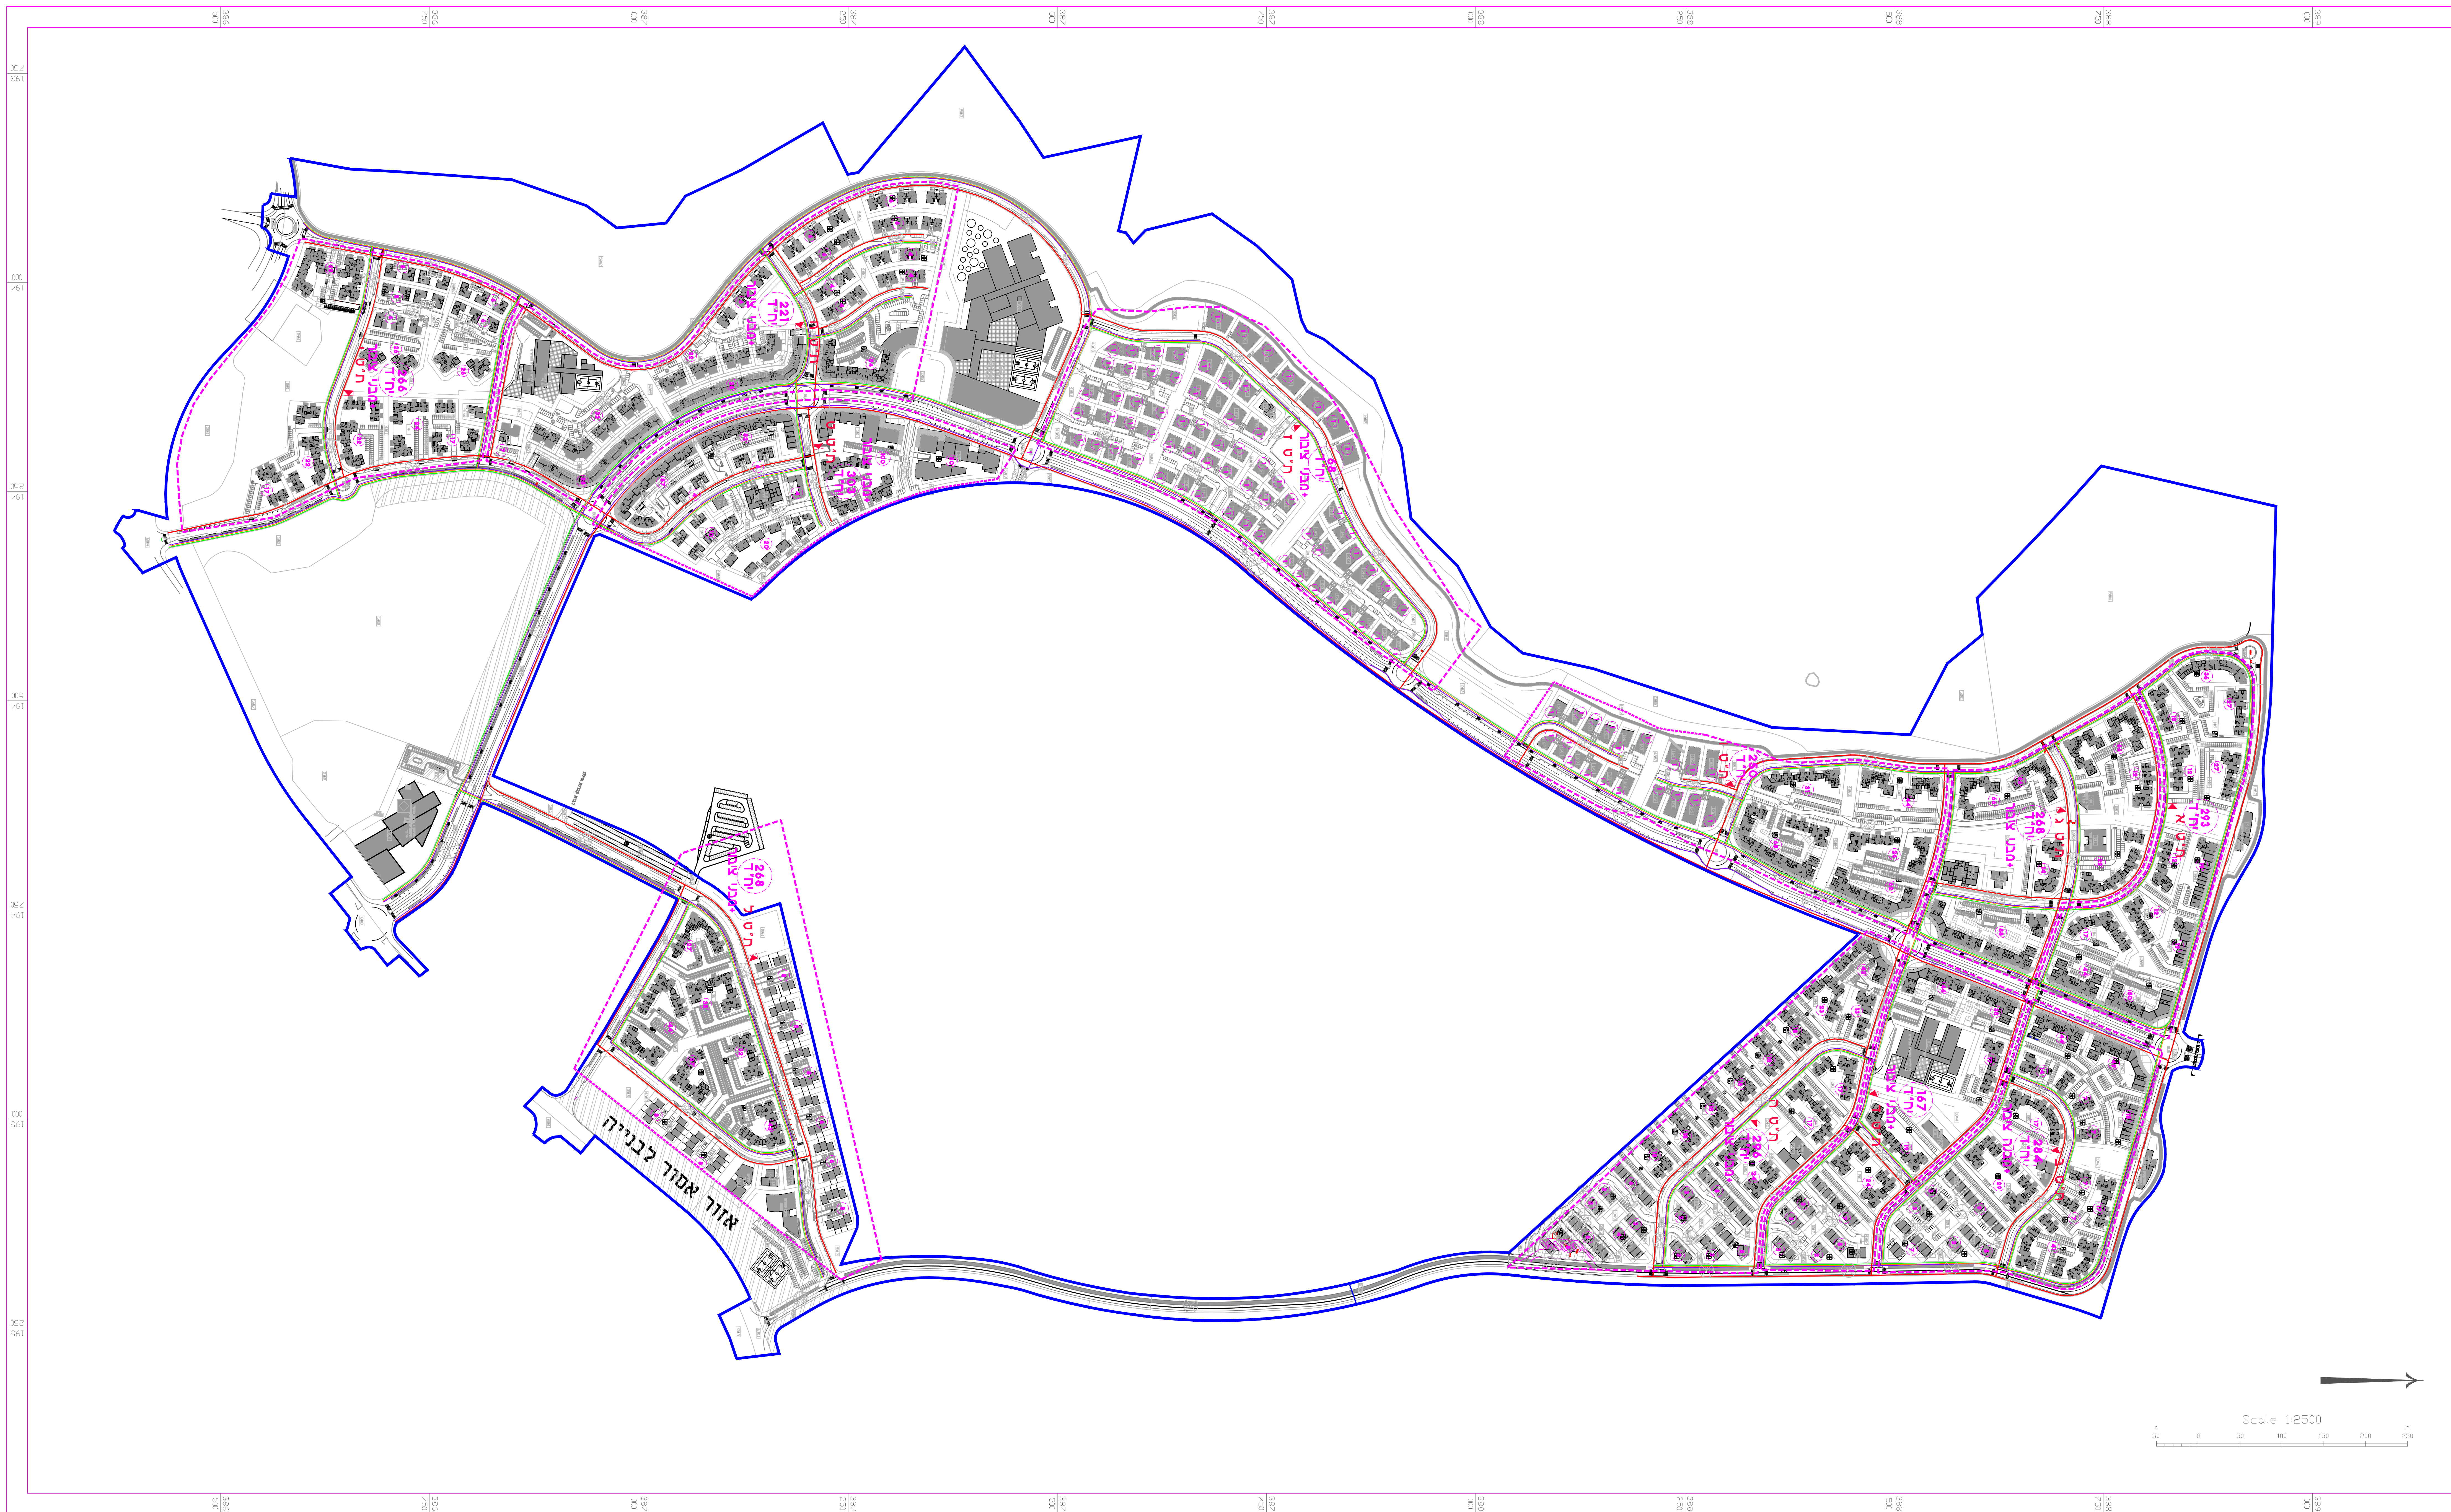

תכנית מס' 602-0453795

צפון אילת. פלח ו

תכנית מתאר מקומית

04 נספח מס'

נספח _____ חשמל _____ גיליון מס' 01 _____

מחזר: דרום
מרחב תכנון מקומי: אילת
רשות מקומית: אילת
ישוב: אילת
שטח התוכנית: כ-1,442 ד'
קנה מידה: 1:2500

שלב: מהדורה : 22 תאריך: 01.06.19

מקרא.

- מבנה תחנת טרנספומציה
- גבולות שירות תחנת טרנספומציה

- תוואי חברת חשמל
- תוואי בזק
- תוואי HOT
- תוואי תאורה

חותמות מוסד התכנון :

שמות וזתימות :

[illegible]