נספח דרכים תנועה וחניה

מס' 608-0405506

קיבוץ לוטן, הסדרה והרחבה

נספח דרכים תנועה וחניה גליון 5 מתוך 5

תחולה	מנחה
תיאור	נספח מס' 5 לתכנים לאורך
תאריך עריכת הנספח	19/06/2018
רשימת התרשימים	1:1250
שם תרשים	-
שם תרשים	-
שם תרשים	-
שם תרשים	-

שמות וחתימות:

עורך הנספח	שם	סיכל מטיקה	חתימה
	תאגיד, קדיזו מכנו הנדסה הנכשים 2005 בע"מ		

כביש מס' 1

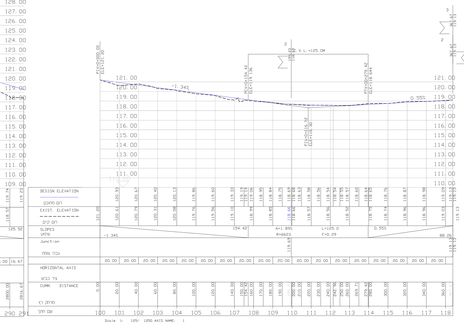

Scale 1: 1250/ 1250 AXIS NAME: 1

כביש מס' 2

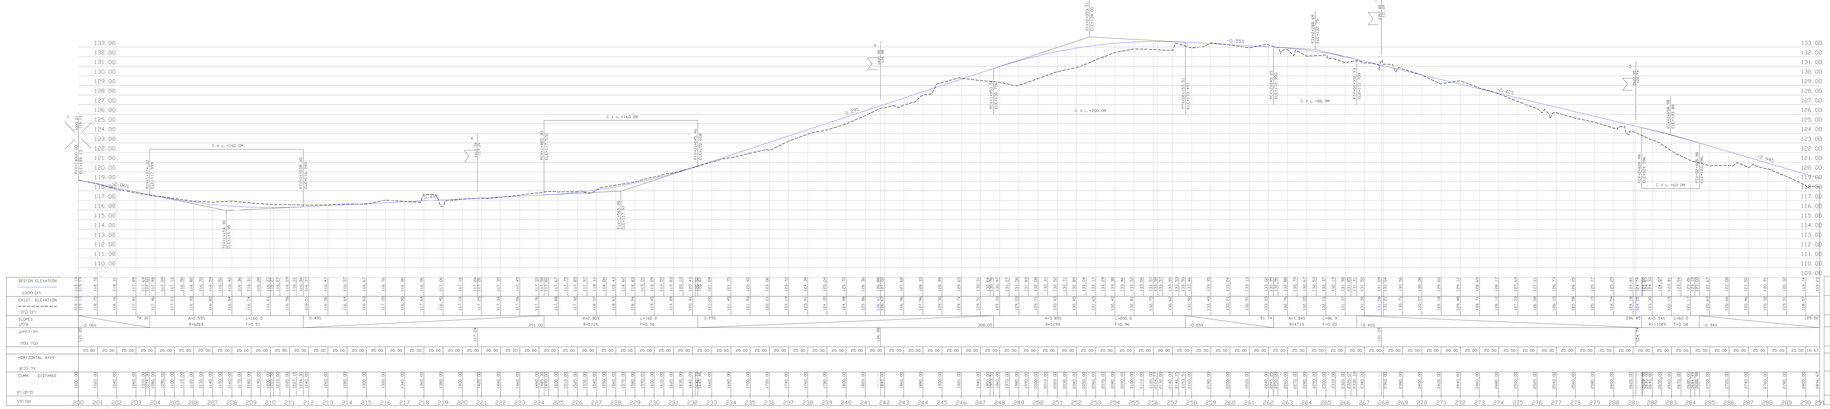

Scale 1: 1250/ 1250 AXIS NAME: 2

כביש מס' 3

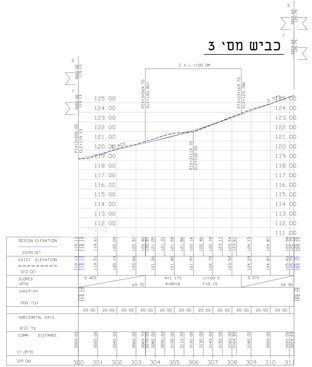

Scale 1: 1250/ 1250 AXIS NAME: 3

כביש מס' 4

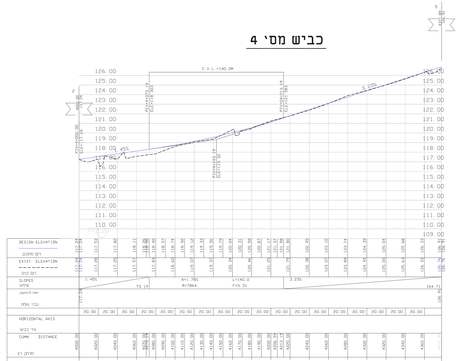

Scale 1: 1250/ 1250 AXIS NAME: 4

כביש מס' 5

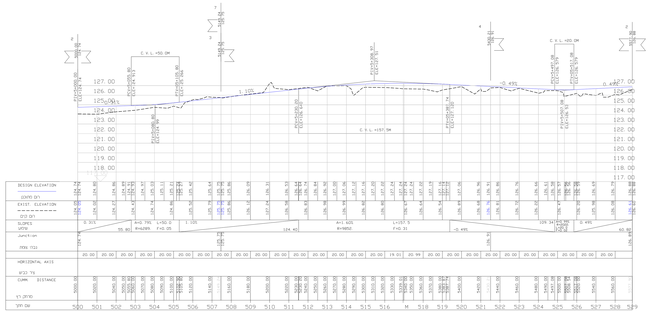

Scale 1: 1250/ 1250 AXIS NAME: 5

כביש מס' 7

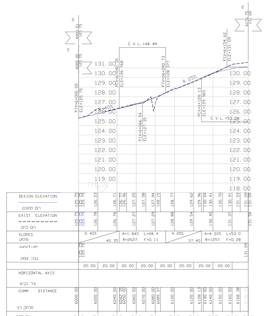

Scale 1: 1250/ 1250 AXIS NAME: 7

כביש מס' 8

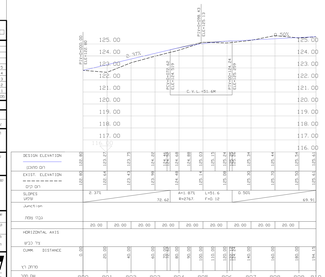

Scale 1: 1250/ 1000 AXIS NAME: 8

גרסה	תאריך	שינוי
1	01.07.18	הוצא
2	25.04.18	הוצא
3	18.04.18	הוצא
4	08.04.18	הוצא
5	19.06.18	הוצא

רשימת רשמים

אל תבצע בכל מידה בלתי נאמנות	
אל תקנה ותיש על מידות נאמנות	
מס עבר	
מעבר המרה	
מס הוראה	מרבע לחמ
מס הוראה	חתנים לאורך

מידה	מס'	מס'	
	מ"מ	מ"מ	
1:1250			
מס'			
03-0405506			
מקור			
LANDISE LTD.			
מכון הנדסה הנכשים (2005) בע"מ			
03-9696 20 10 / 9696 26 27 / 9696 59 / 03			
2394-06-04.dwg			