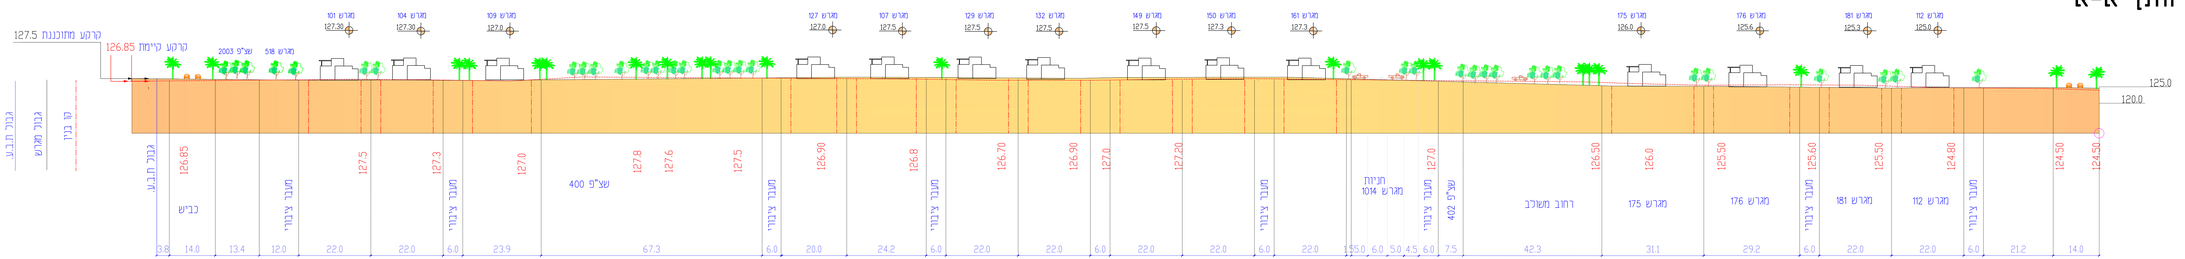

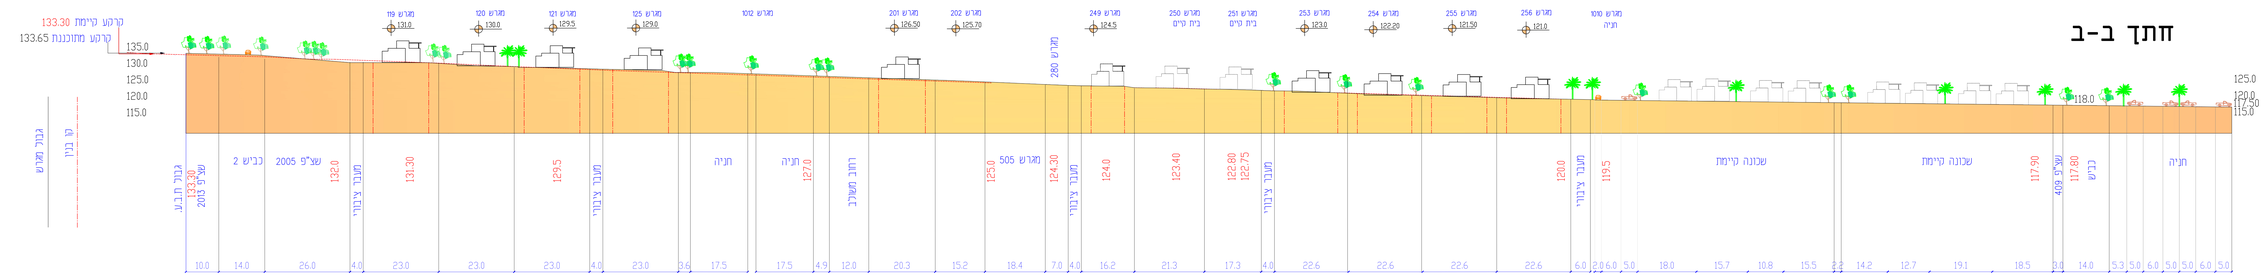

חוק התכנון והבניה, התשכ"ה - 1965
משרד האוצר - מחוז דרום
הוועדה המחוזית החליטה ביום :
27/05/2019
להפקיד את התכנית
03/12/2019
יו"ר הוועדה המחוזית תאריך

חתכים

חתך א-א

קרקע מתוכננת 127.5
קרקע קיימת 126.85
גבול ת.ב.ע.
גבול מגרש
קו בניין
כביש
מעבר ציבורי
שצ"פ 400
חניות
מגרש 1014
שצ"פ 402
רחוב משולב
מגרש 175
מגרש 176
מגרש 181
מגרש 112
125.0
120.0

חתך ב-ב

קרקע קיימת 133.30
קרקע מתוכננת 133.65
135.0
130.0
125.0
120.0
115.0
גבול מגרש
קו בניין
גבול ת.ב.ע.
שצ"פ 2013
כביש 2
שצ"פ 2005
מעבר ציבורי
חניה
רחוב משולב
מגרש 505
מגרש 280
שכונה קיימת
שצ"פ 409
כביש
118.0

נספח בינוי ופיתוח

608-0405506

קיבוץ לוטן
הסדרה והרחבה

נספח לתכנית מפורטת גליון 3 מתוך 3

תחולה	מנחה
תיאור	נספח מס' 4ג'-תתכי בינוי ופיתוח
תאריך עריכת הנספח	16\9\2018
רשימת התרשימים	1 : 500
שם תרשים	–
שם תרשים	–
שם תרשים	–
שם תרשים	–

שמות וחתימות:

עורך הנספח	רחל בן משה תשתית ונוף אילת בע"ם	אדריכלות נוף רחל בן משה