חתך טיפוסי של תעלה לניקוז הערוץ

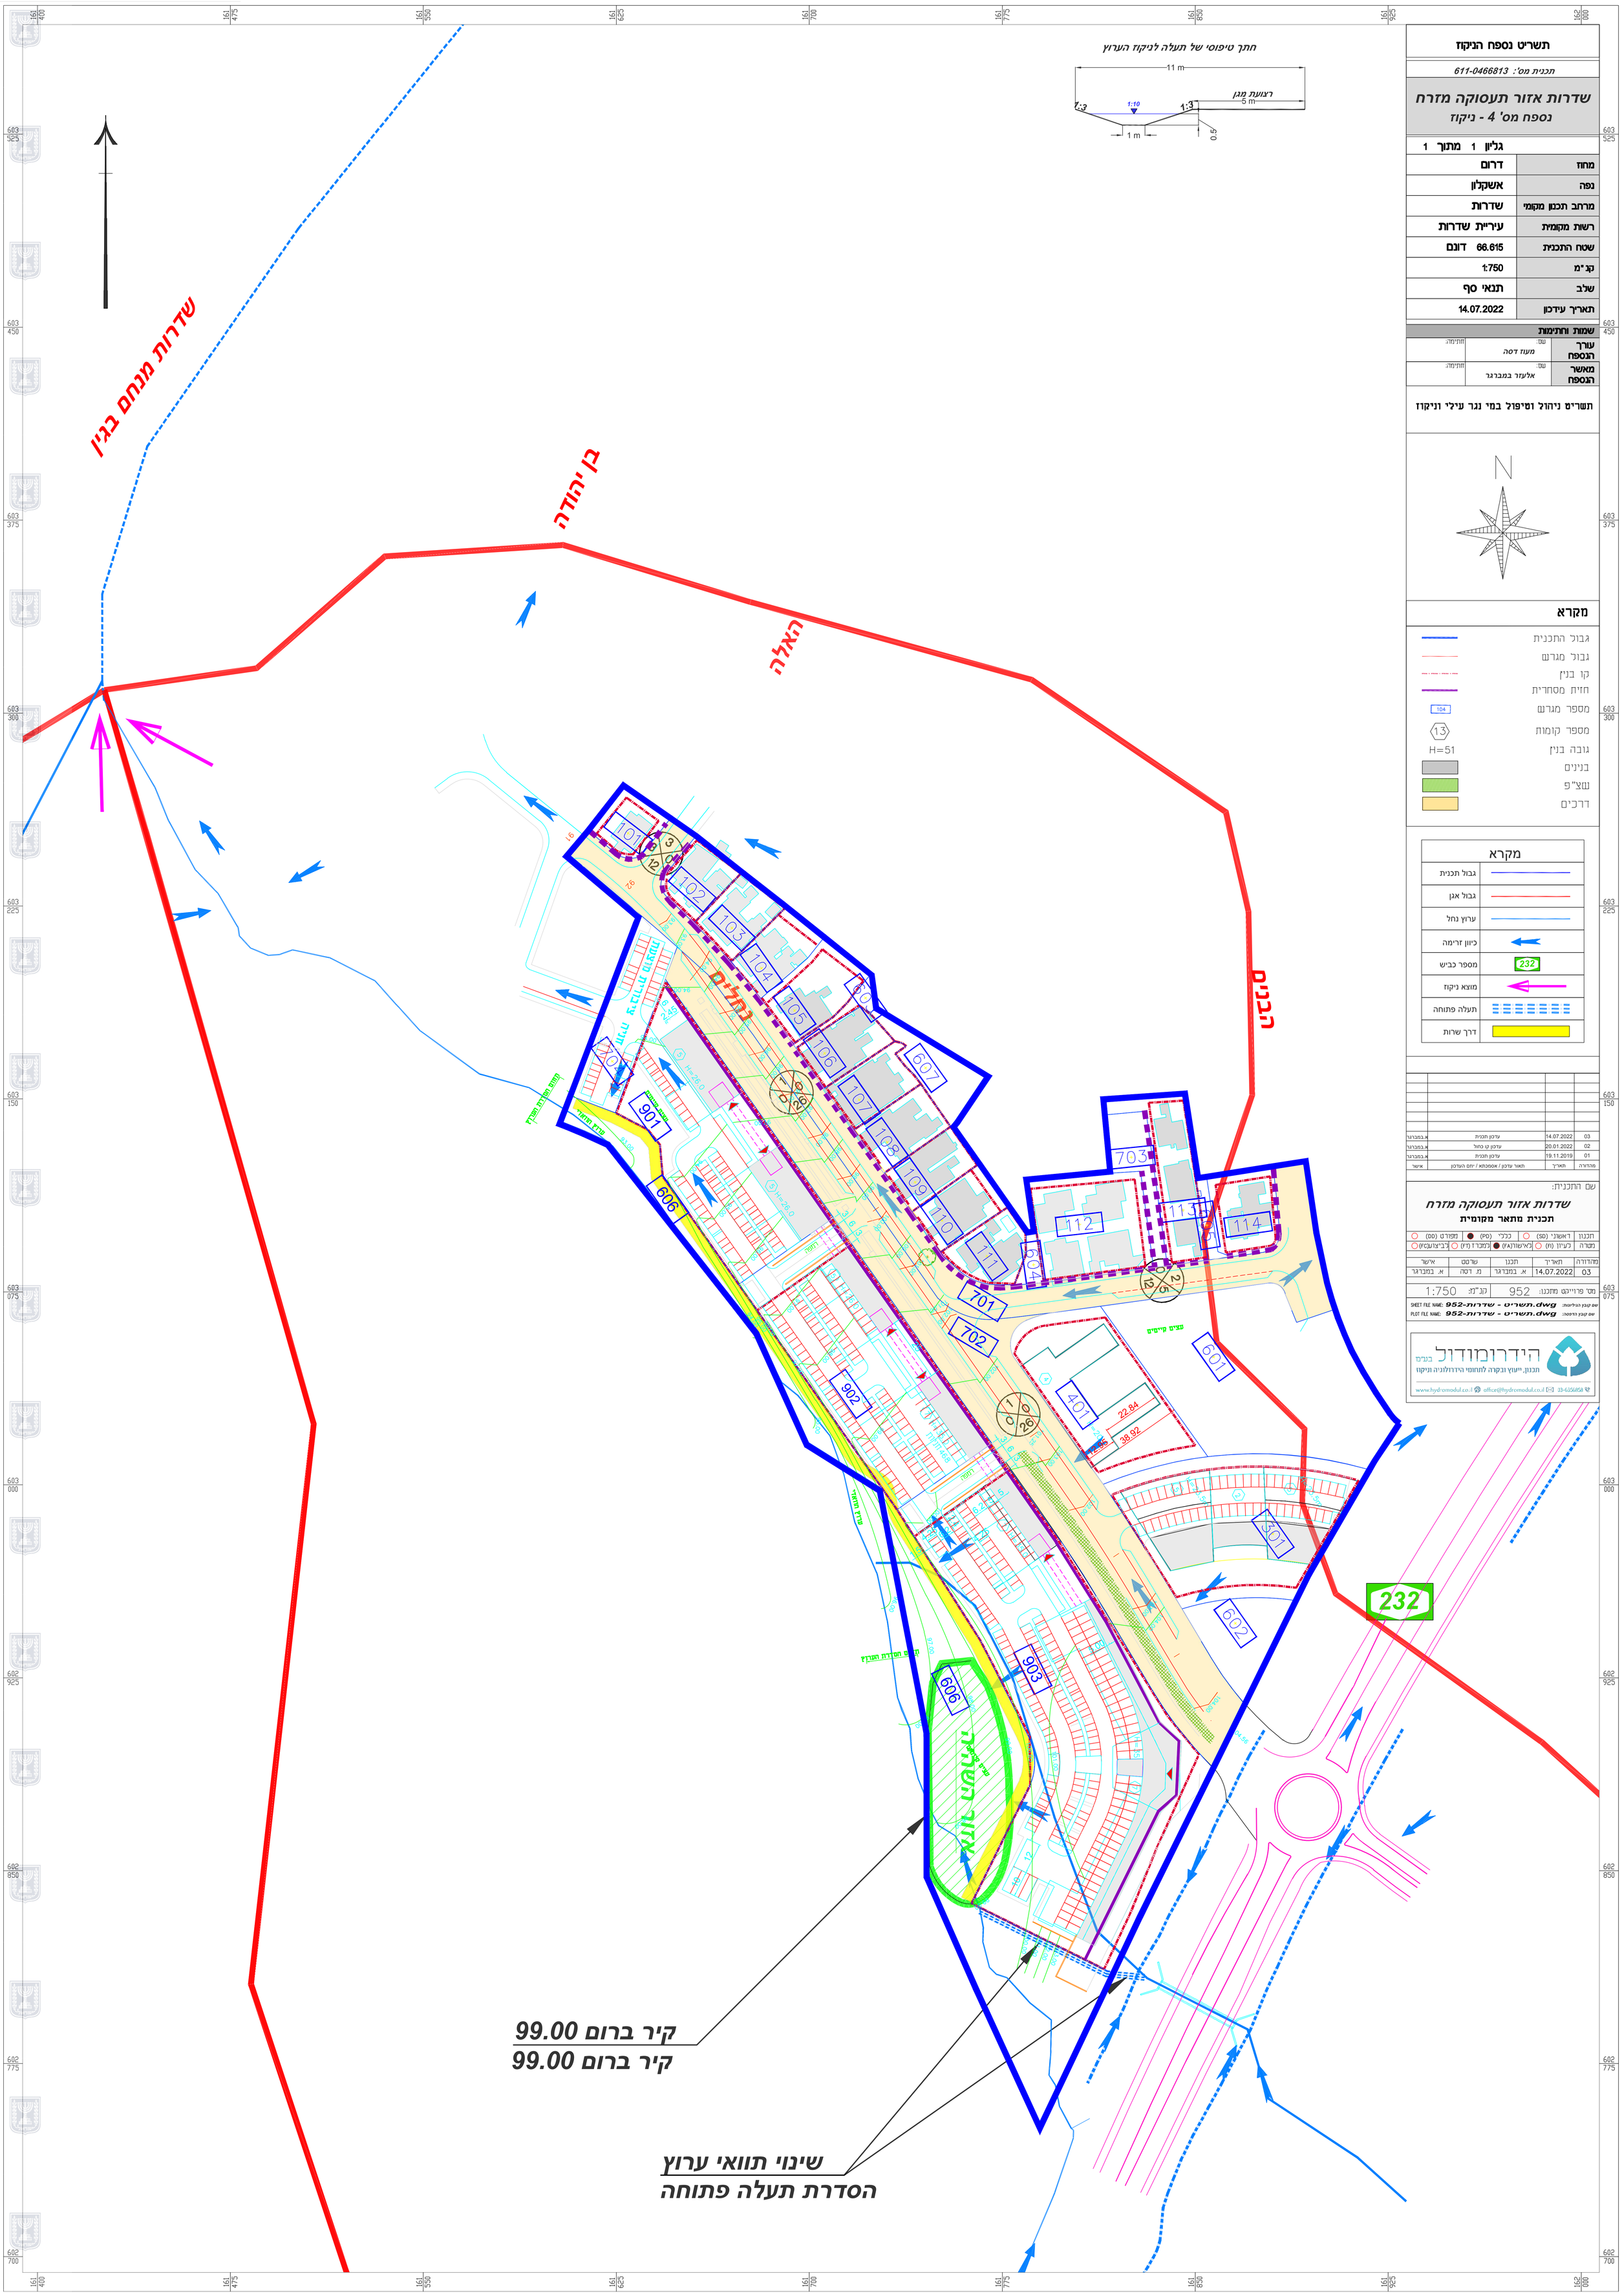

תשריט נספח הניקוז

תכנית מס': 611-0466813

שדרות אזור תעסוקה מזרח
נספח מס' 4 - ניקוז

גליון 1 מתוך 1

מחוז	דרום
נפה	אשקלון
מרחב תכנון מקומי	שדרות
רשות מקומית	עיריית שדרות
שטח התכנית	66.615 דונם
קנ"מ	1:750
שלב	תנאי סף
תאריך עידכון	14.07.2022

שמות וחתימות

עורך הנספח	שם: מעוז דסה	חתימה:
מאשר הנספח	שם: אלעזר במברגר	חתימה:

תשריט ניהול וטיפול במי נגר עילי וניקוז

מקרא

- גבול התכנית
- גבול מגרש
- קו בנין
- חזית מסחרית
- מספר מגרש (104)
- מספר קומות (13)
- גובה בנין H=51
- בנינים
- שצ"פ
- דרכים

מקרא

- גבול תכנית
- גבול אגן
- ערוץ נחל
- כיוון זרימה
- מספר כביש (232)
- מוצא ניקוז
- תעלה פתוחה
- דרך שרות

מהדורה	תאריך	תאור עדכון / אסמכתא / יזם העדכון	אישר
03	14.07.2022	עדכון תכנית	א.במברגר
02	20.01.2022	עדכון קו כחול	א.במברגר
01	19.11.2019	עדכון תכנית	א.במברגר

שם התכנית:

שדרות אזור תעסוקה מזרח

תכנית מתאר מקומית

תכנון	ראשוני (SD) ○	כללי (PD) ●	מפורט (DD) ○
מטרה	לעיון (FI) ○	לאישור(FA) ●	למכרז (FT) ○ לביצוע(FC) ○

מהדורה	תאריך	תכנן	שרטט	אישר
03	14.07.2022	א. במבדגר	נ.ב. דסה	א. במבדגר

מס' פרוייקט מתכנן: 952 קנ"מ: 1:750

שם קובץ הגיליון: SHEET FILE NAME: 952-תשריט - שדרות.dwg

שם קובץ הדפסה: PLOT FILE NAME: 952-תשריט - שדרות.dwg

הידרומודול בע"מ
תכנון, ייעוץ ובקרה לתחומי הידרולוגיה וניקוז
www.hydromodul.co.il office@hydromodul.co.il 03-6356858