


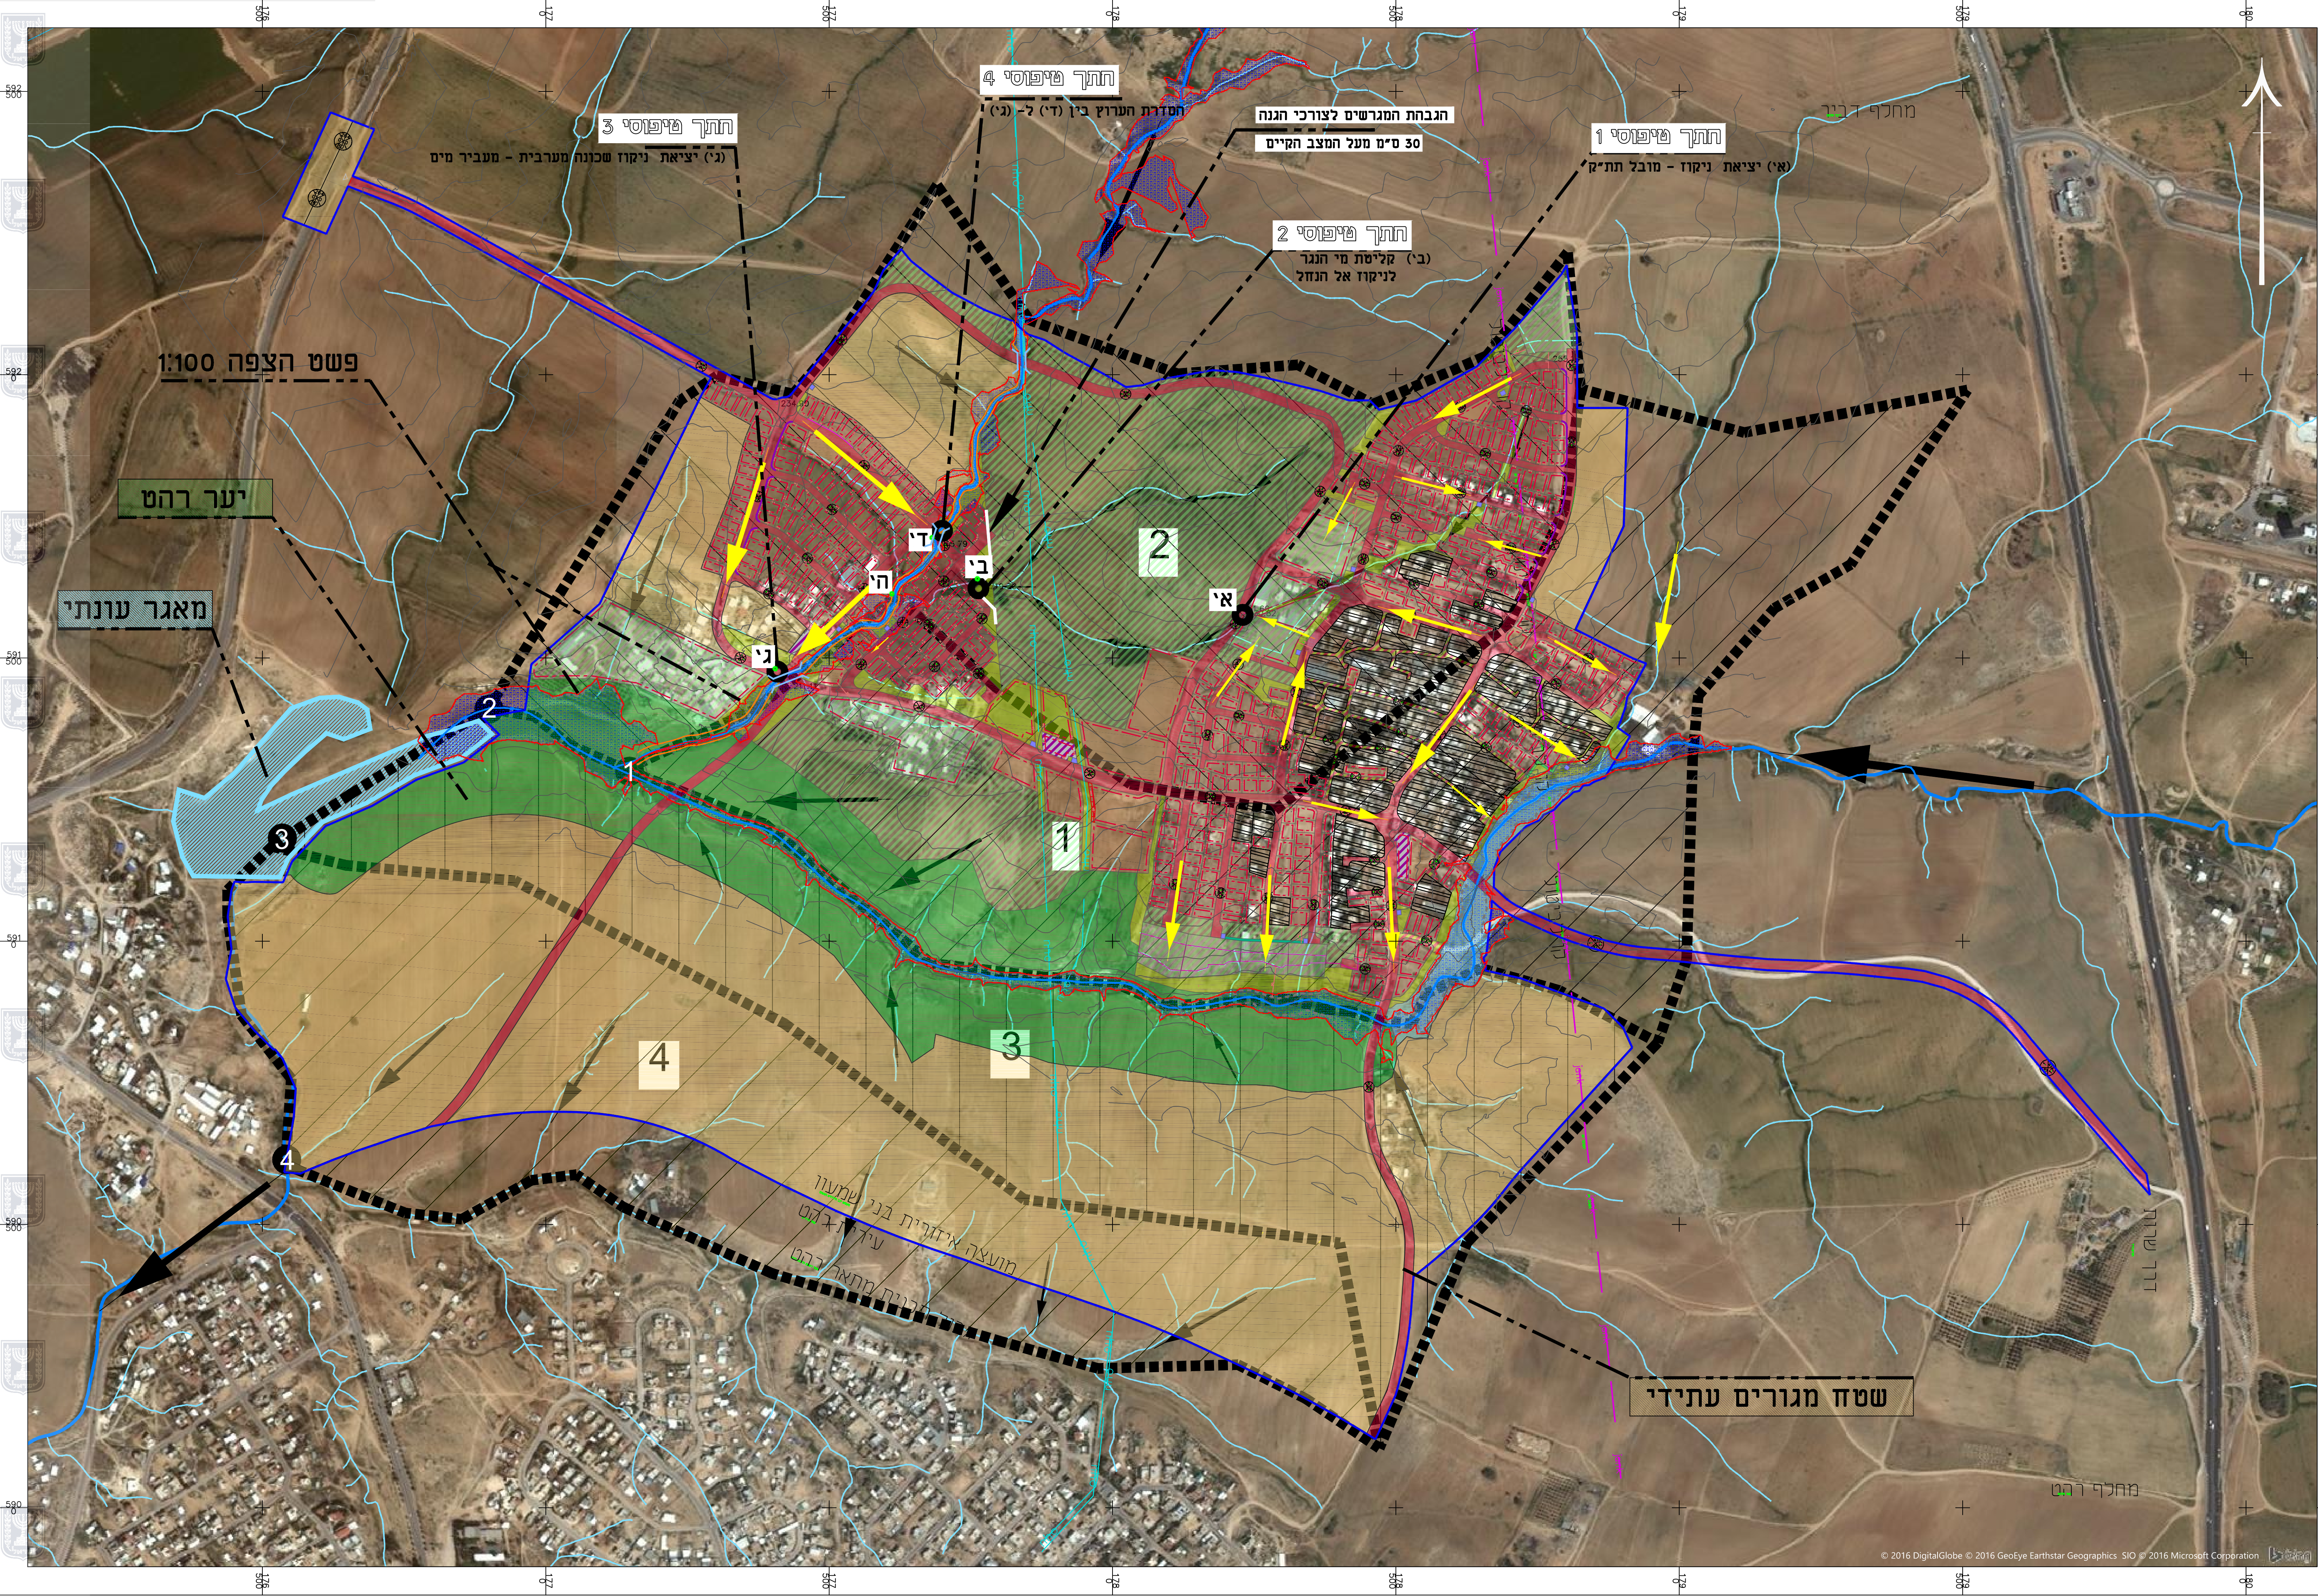

עדכון רשע תכנית

17/06/2021

עדכון פשט הצפה במצב מוצע

15/03/2020

עדכון קו כחול

11/12/2019

עדכון רשע תכנית

24/10/2019

עדכון קו כחול

19/06/2019

עדכון קו כחול

08/05/2019

עדכון קו כחול

17/02/2019

חוספת קו פשט הצפה

15/03/2017

שינויים

תאריך

מס' אגן	שטח [דונם]
1	1050
2	1,100
3	800
4	800

שלב זרימת מים

כיוון זרימה טבעי

כיוון זרימה מתוכנן

גבולות אגנים פנימיים

קו פשט הצפה 1:100

מיקום התנקזות האגן

מס' אגן פנימי

רצועת פשט הצפה במצב מוצע

רצועת פשט הצפה במצב קיים

מעביר מים מוצע

לעיון

לאישור

למכרז

לביצוע

שם הפרויקט:

שכונת א-זיאדנה

שם התכנית:

נספח לניהול מי נגר עילי וניקוז לתכנית מס' 618-0631499 אגנים פנימיים - מצב מתוכנן

נספח לדרישה:

501-99-07

מספר תכנית:

501-DR-02

קנה מידה:

1:5000

מחזורות:

6

גודל:

A0

בקר:

עדיח

אישר:

עדיח

מנהל הנדסה בע"מ

באר - שבע בית כנסת

מס' 08-6288060

מס' 08-6288070

מס' 03-6251088

מס' 03-6251087

יורד הנחל

מס' 08-6288060

מס' 08-6288070

מס' 03-6251088

מס' 03-6251087