חוק התכנון והבניה, התשכ"ה - 1965
משרד האוצר - מחוז דרום
תכנית 652-0505370 22/01/2020
הוועדה המחוזית החליטה ביום :
02/06/2019
להפקיד את התכנית
27/06/2020
יו"ר הוועדה המחוזית תאריך

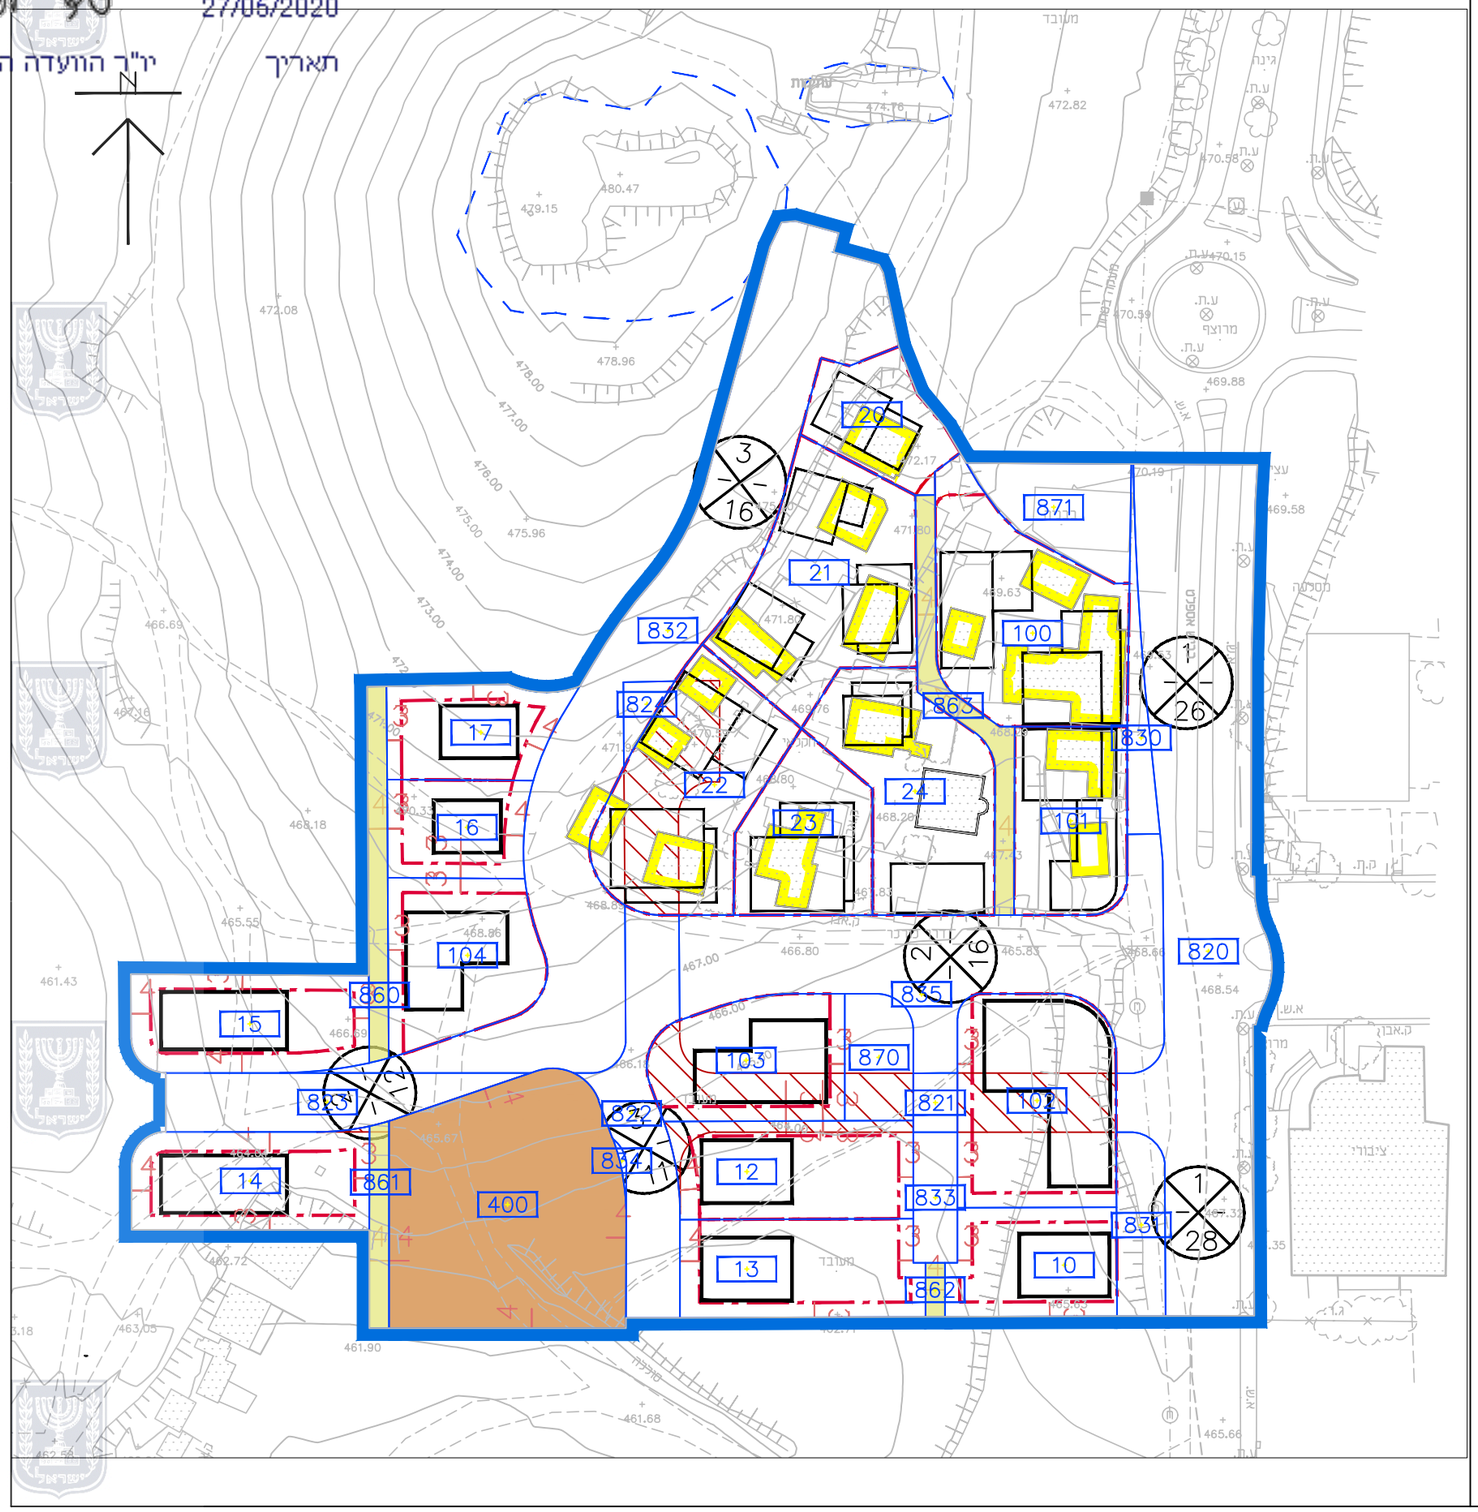

מרחב תכנון נגב מזרחי

תכנית מס' 652-0505370

תכנית מפורטת למגורים

כסיפה-הרחבה לשכונה 11

נספח בינוי

קנ"מ: 1:1250

מקרא

- גבול תא שטח
- 0000 מספר תא שטח
- גבול תוכנית לתצוגה
- קו בנין
- בינוי קיים/ מוצע
- בינוי להריסה
- דיקת הנאה למעבר ברכב דרך\מסילה לביטול
- שביל
- מבנים ומוסדות ציבור

שלב: הפקדה להתנגדויות **מהדורה:** 01 **תאריך:** 22.1.2020

עורך התכנית	שם: ארי כהן - אדריכלים		חתימה :
	כתובת : גן טכנולוגי, בנין 1, מלחה, ירושלים		
	טלפון : 02-6797744	פקס : 02-6796640	דוא"ל mic-arc@mic-arc.com