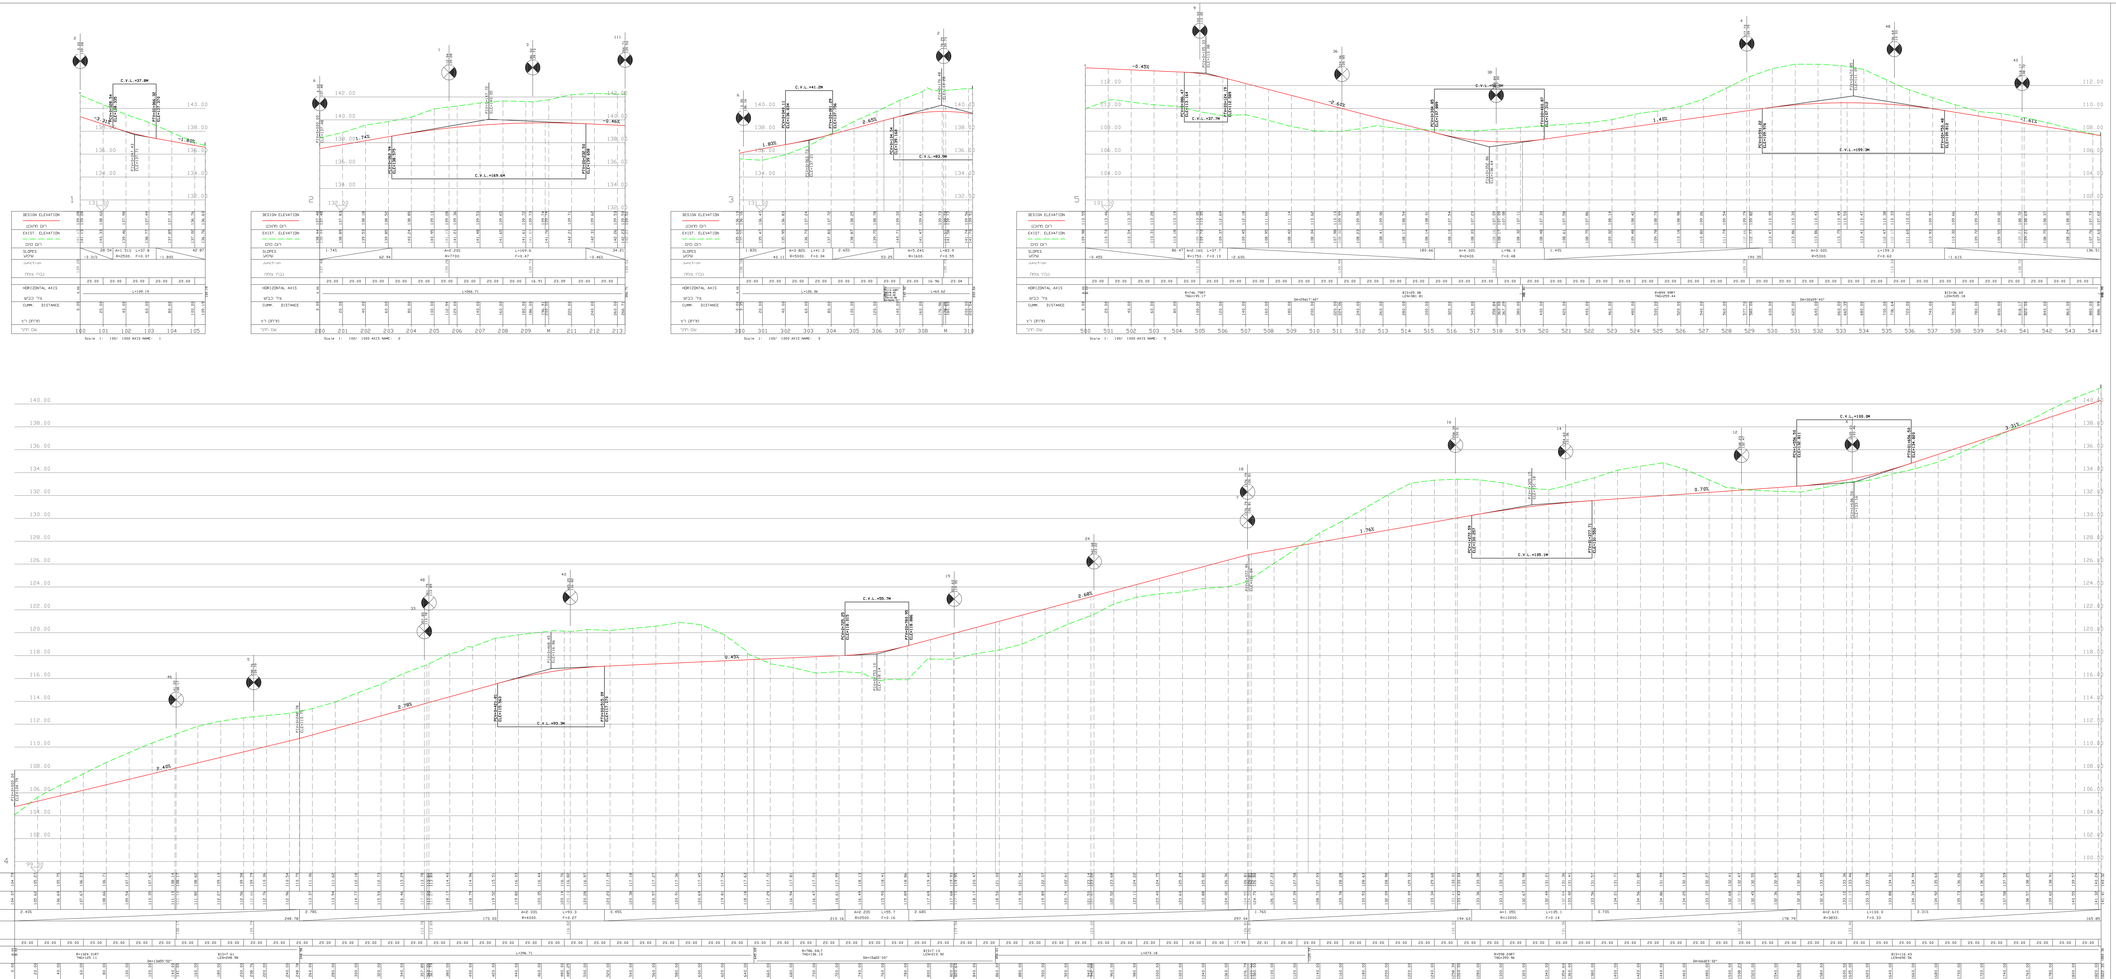

חוק התכנון והבנייה, התשכ"ה - 1965
תכנית מתאר מקומית

תמל\1051

נספח זחכים אורך

נתיבות מעקות תחנה
(15-16)

גליון 1 מתוך 6

שם המשמש	
תכנית הנחיה	