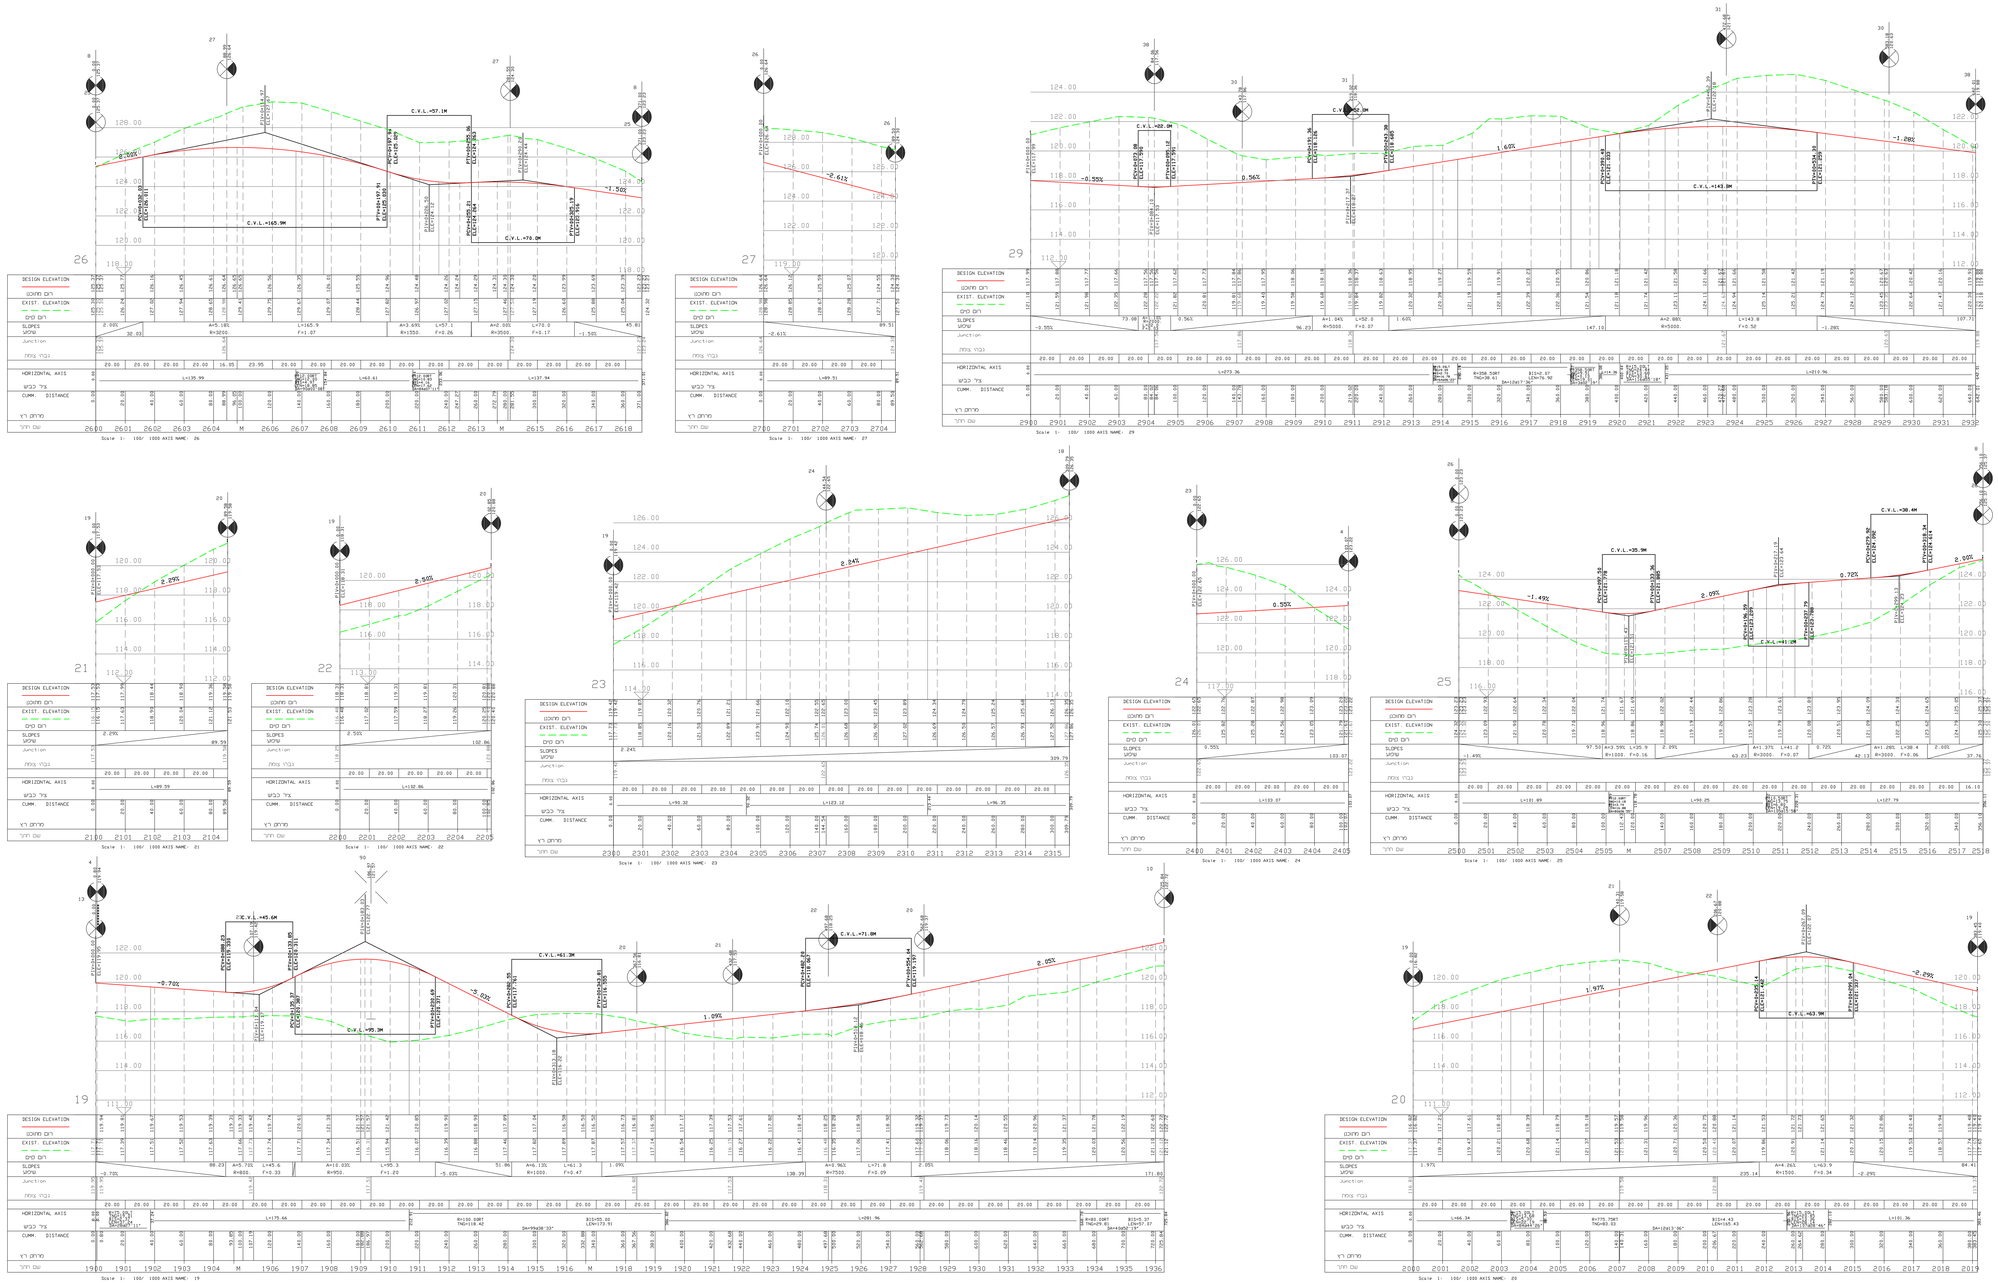

חוק התכנון והבניה, התשכ"ה - 1965
תכנית מתאר מקומית

תמל\1051

נספח התכים ארך

נתיבות מעבלות חנחל
(15-16)

גליון 4 מתוך 6

שם הנספח	
תכנית הנושא	
תאריך	03/12/18

שמות רחוב/מרחב:

ערך התוכנית	שם	**אגף מחוז מהנדסים ויועצים**
	תאריך	

הערות:

מהדורה	תאריך	תאור עדכון / שינוי	מבוצע

עיריית נתיבות
מחלקת הנדסה

אגף-מחוז
מחוז הדרום-נגב
AMY-MEIMOM
Engineers & Consultants Ltd.

מרחב עבודה אזורי נגב	מרחב עבודה אזורי נגב	מרחב עבודה אזורי נגב
Tel. 08-6272777	Fax. 08-6272778	08-6272779
Mobile 050-7900000	Mobile 050-7900000	050-7900000
E-mail: negev@amy-meimom.co.il		

מקום עניינות
פרויקט:
בוחן מרכז
מחלפים 16 - 15

שם התכנית:
חתכי ארך
צירים:
19, 20, 21, 22, 23, 24, 25, 26, 27, 29

מצב	קיים (0) ○	הוראות (1) ○	מאושר (2) ○	מבוצע (3) ○	
מקור	קיים (0) ○	הוראות (1) ○	מאושר (2) ○	מבוצע (3) ○	
מס' מהדורה	00	23/05/16	ניר שלף	הוספי כיוון	בקרת תכנון
	05	03/12/18	ניר שלף	הוספי כיוון	בקרת תכנון
מס' פרויקט	0000-A-0000-00-00-00				

מס' מרחב מתוכנן: 0000-A-0000-00-00-00
מס' מרחב מתוכנן: 0000-A-0000-00-00-00
קנ.מ: 1:1000/1000
מס' מרחב מתוכנן: 0000-A-0000-00-00-00