מסמך מבוסס מחשב | מחק מספר מסמך: 1051 | תאריך הדפסה: 14:27:22 10/12/2018

חוק התכנון והבנייה, התשכ"ה - 1965
תכנית מתאר מקומית

תמל\1051

נספח חתכים אורך

נתיבות מעלות חנמל
(15-16)

גליון 6 מתוך 6

שם הנספח	
תכנית תשנה	
תאריך	03/12/18

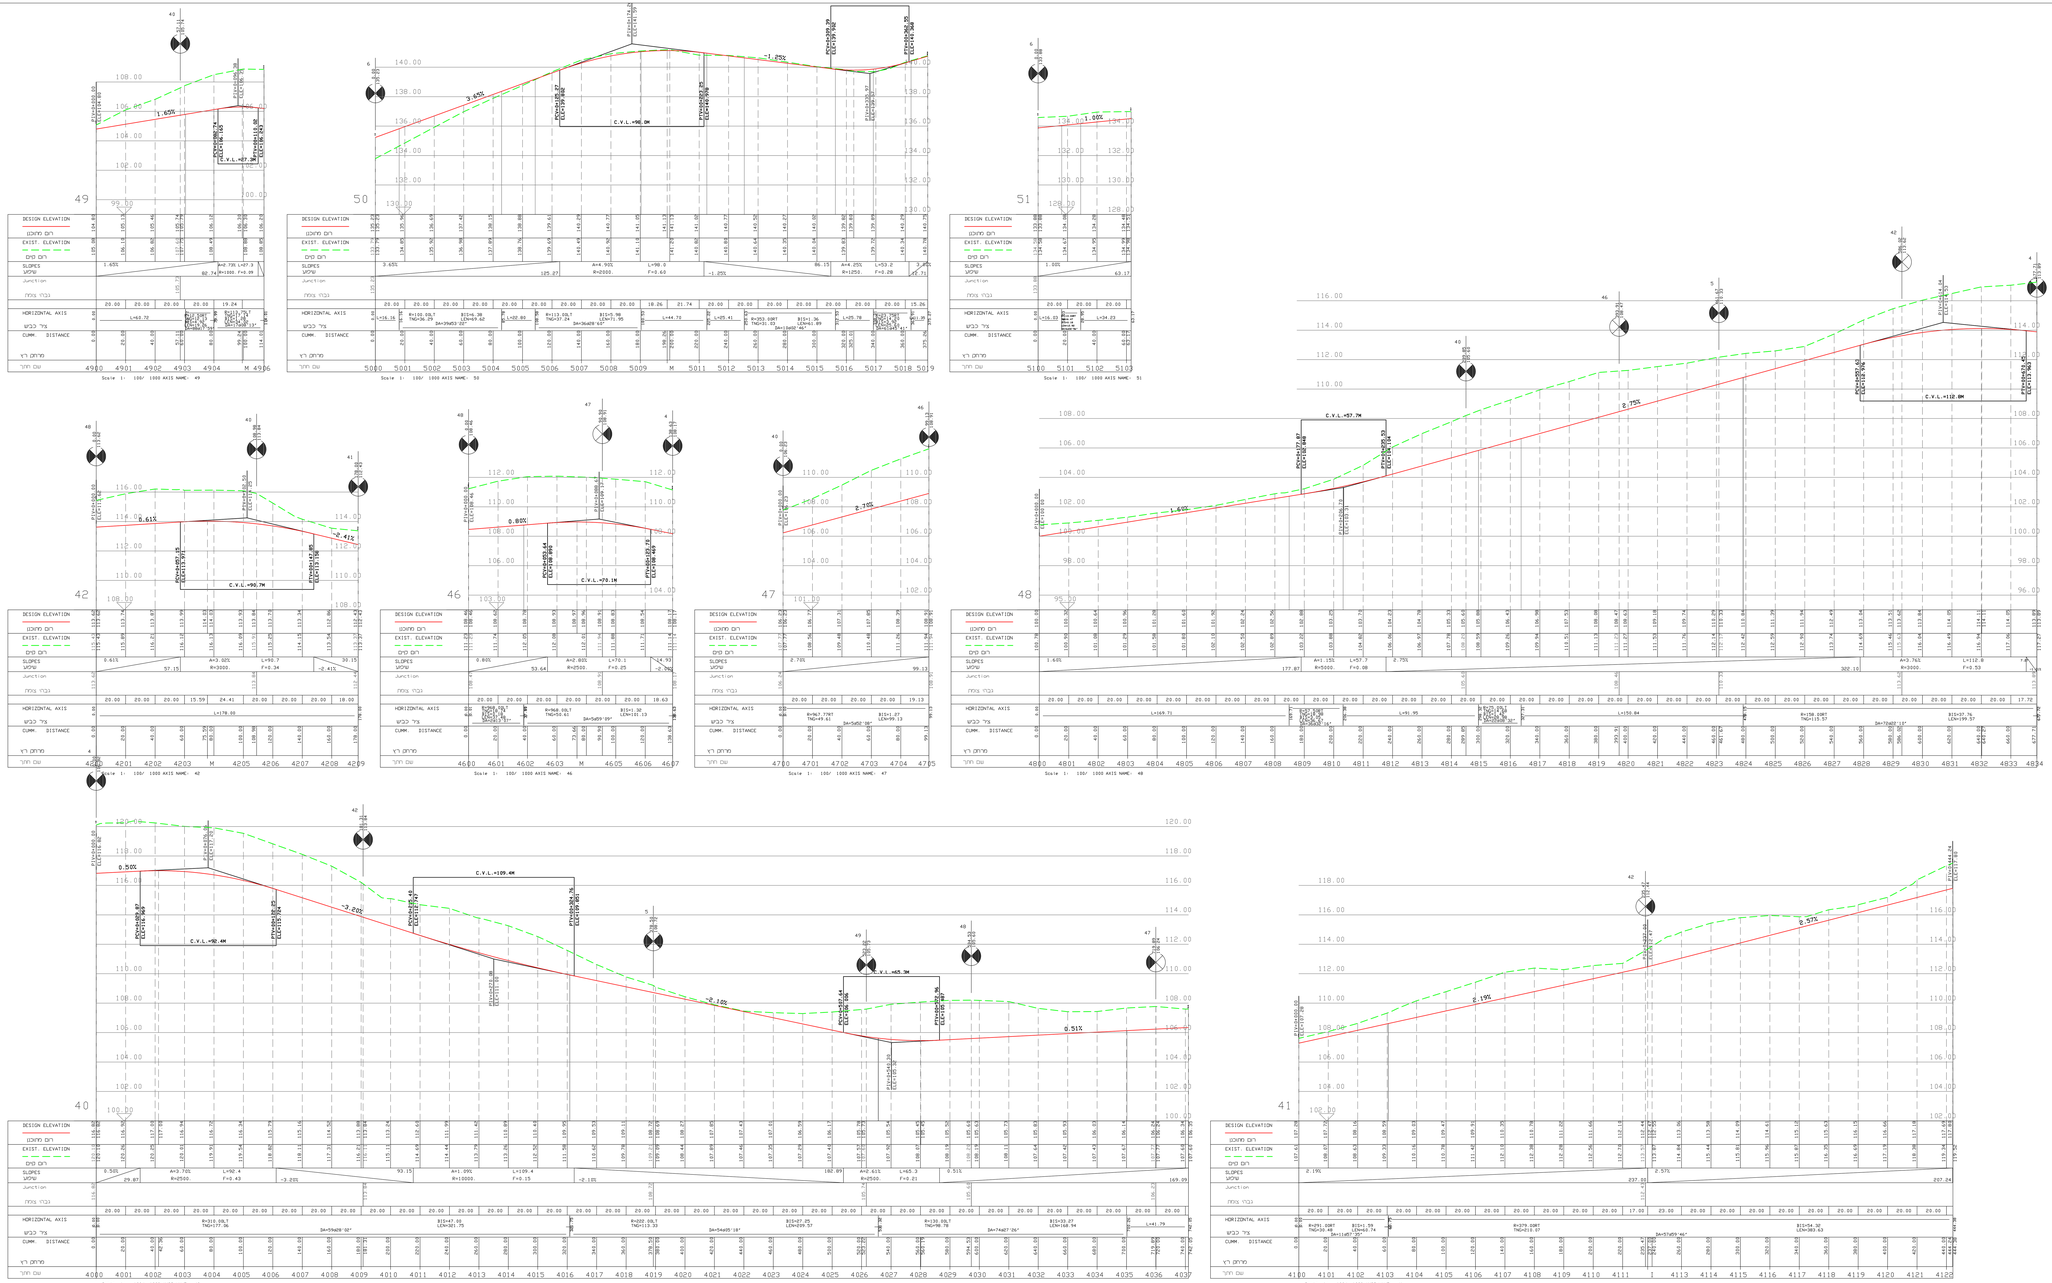

מהדורה	תאריך	נוצר ע"ידי	אישור	תיאור

עיריית נתיבות
מחלקת הנדסה

אמי-מטום
מהנדסים ויועצים בע"מ
AMY-METOM
Technical Consultants Ltd.

רח' הנגר 2, ת.ד. 7217	Fax: 04-8636247	620
P.O.Box 7217, Zip 42505	Tel: 09-8636246	09
הרצליה פיתוח	Fax: 09-8636247	620
Herzliya Pituach	E-mail: b-a@amyametom.com	09

שם התכנית:
חתכי אורך
צירים:
40, 41, 42, 46, 47, 48, 49, 50, 51

מצב	קיים (כן/לא)	הוראות בינוי (כן/לא)	מספר הוראה	שם	תאריך
מאושר (כן)	○	מפורט (כן)	●	מפורט (לא)	○
מצב	קיים (כן)	הוראות בינוי (כן)	הוראה (לא)	הוראה (כן)	
00	23/05/16	ניר עקיבא	הוראה כלל	נבלו סגל	
מהדורה	תאריך	תכנן	שרטט	אישר	

מס' מרחב: 15 מרחב מקומי: 1 מרחב תכנון מקומי: 1
מס' מרחב: 1000/1000 1 :
מס' פרויס: 0000-A-0000-00-00-00
קובץ: AMY-TR-000-15-16NET-PD-3000.dwg
שם קובץ: AMY-TR-000-15-16NET-PD-3000-05.PLT
AMY-TR-000-15-16NET-PD-3000-05

הערות:

מקנה ביניונות
פרויקט:
בוחר מרכז
מתחמים 16 - 15