תכנית תמל/ 1084 נספח ביוב נספח מים וביוב - תכנית כללית 14:47:22 26/11/2019

החוק לקידום הבניה במתחמים
מועדפים לדיור(הוראת שעה)
התשע"ד 2014, הועדה למתחמים
מועדפים לדיור החליטה ביום
13/11/2019
לאשר את התכנית
24/12/2019
יו"ר הועדה למתחמים מועדפים לדיור

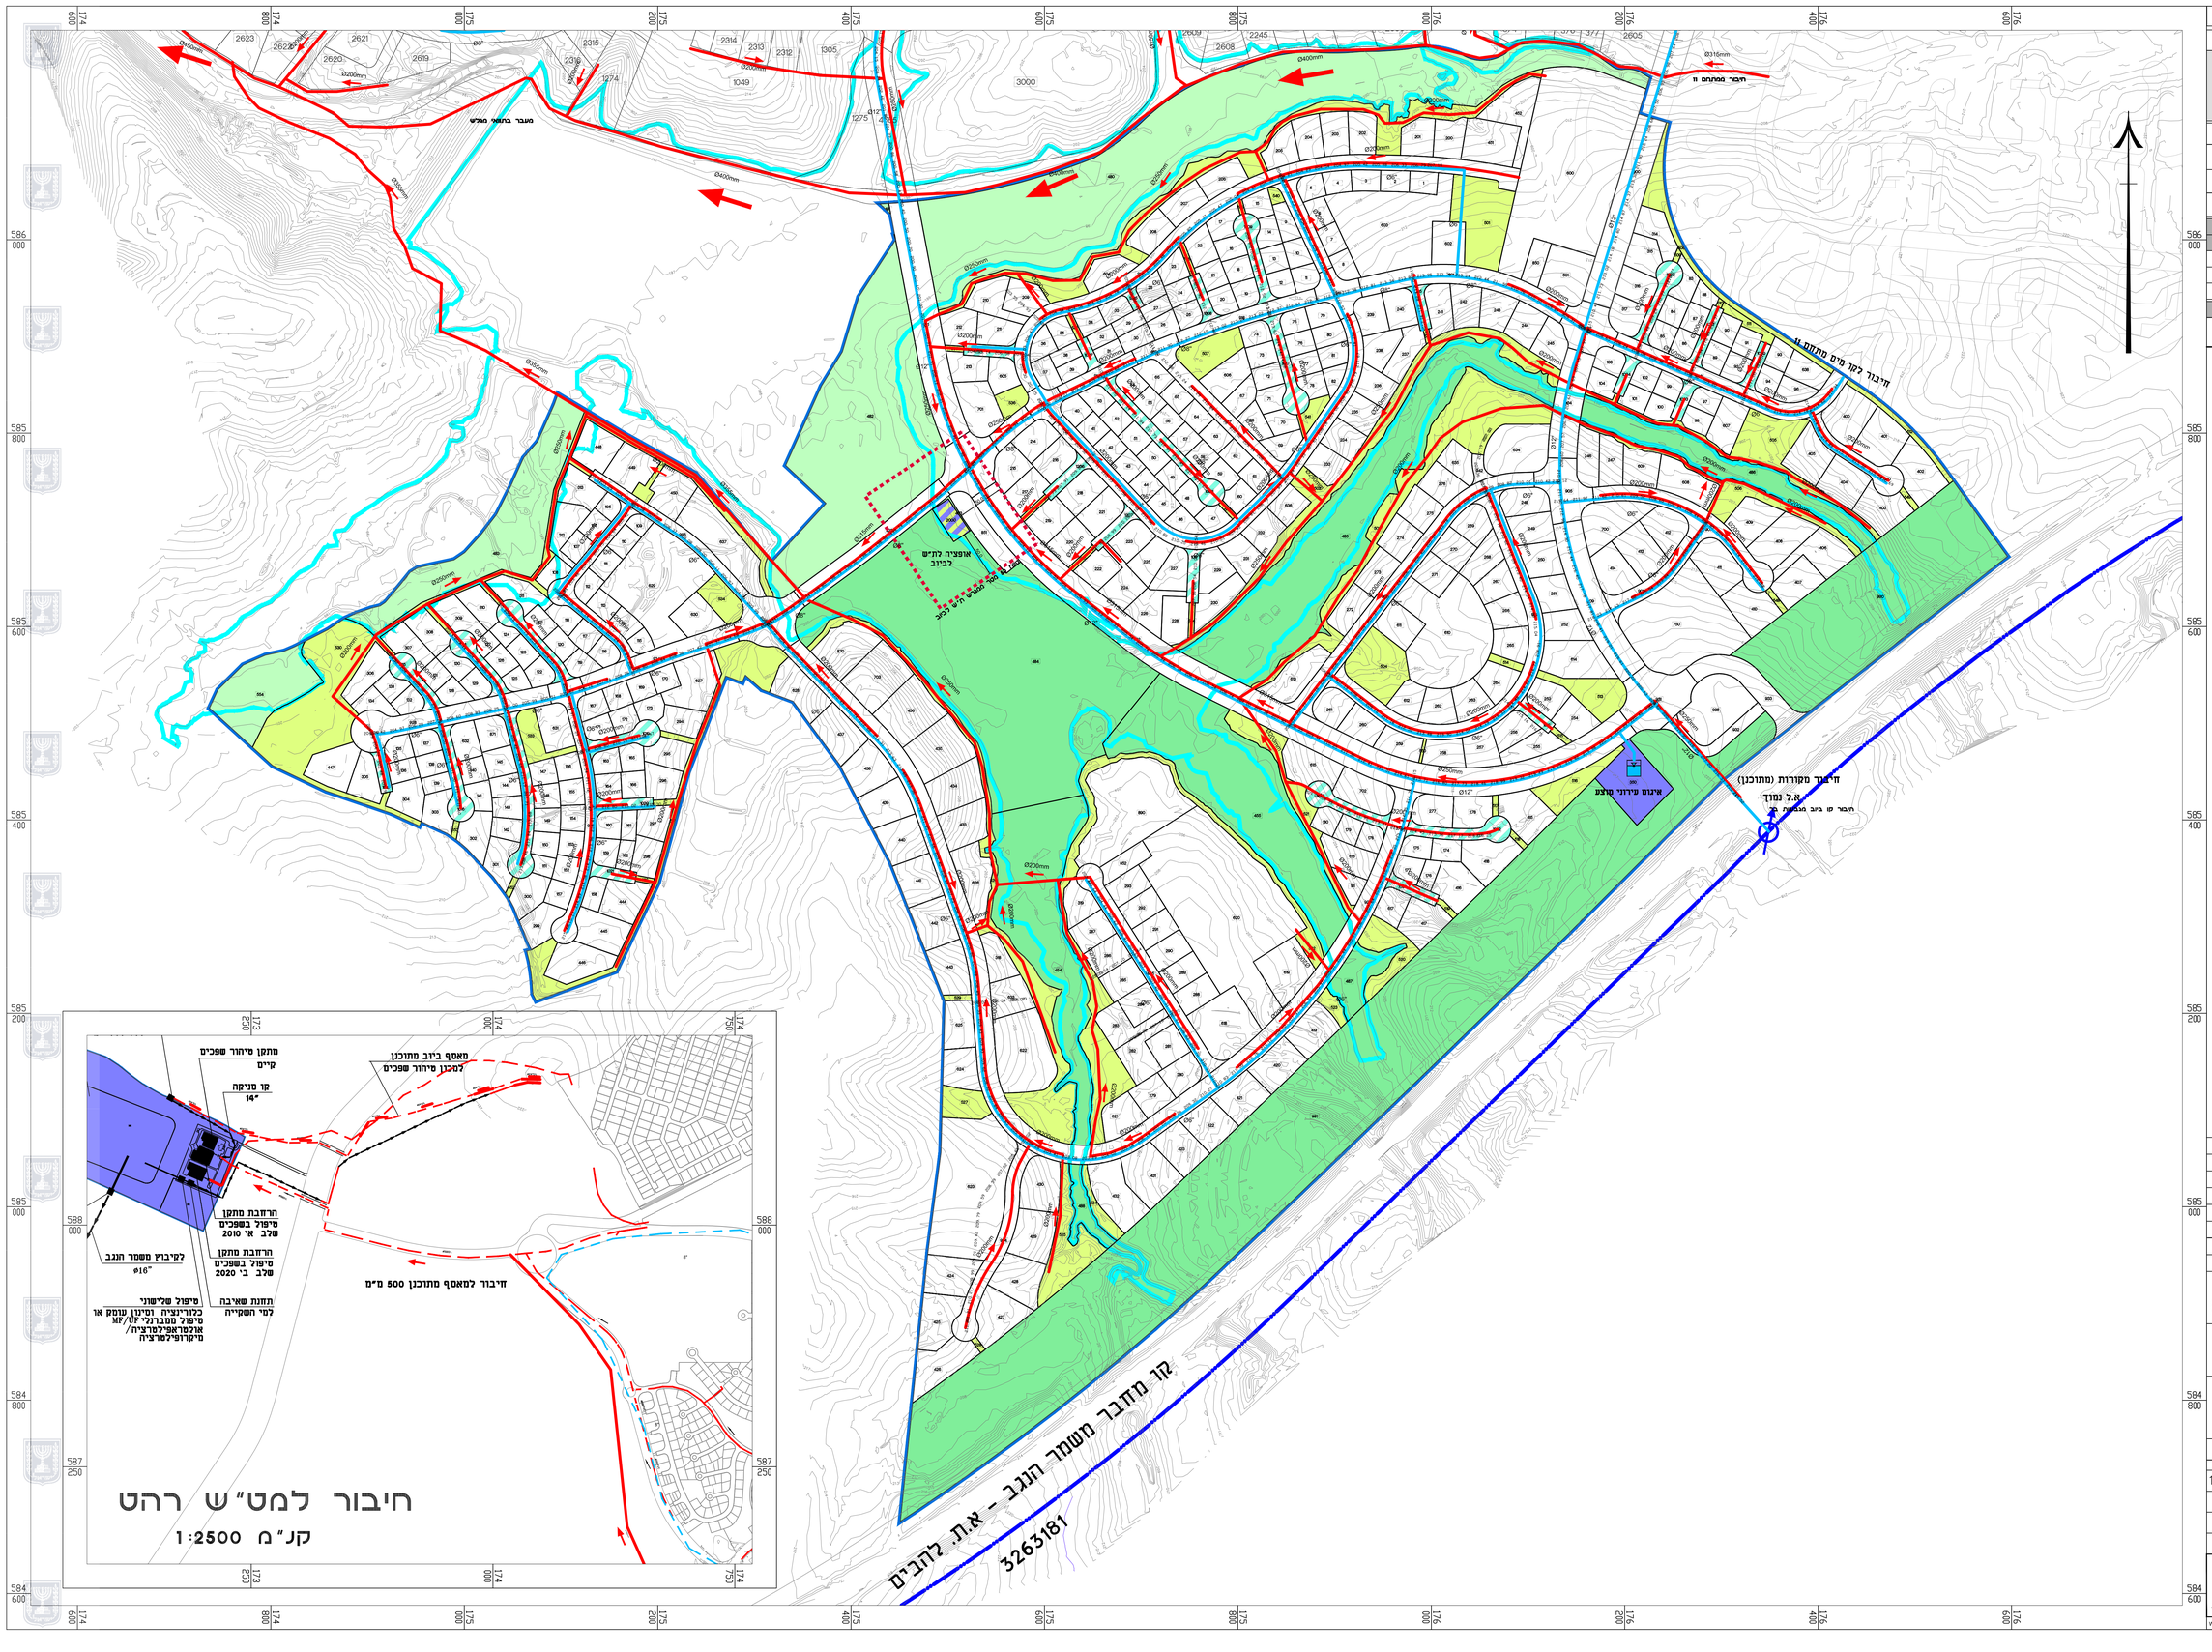

נספח מים וביוב

נספח לתכנית תמ"ל\1084

רהט דרום - שלב ב'
מתחמים 14,13
תכנית מועדפת לדיור

תחולה	מנחה
תיאור	תכנית כללית
תאריך עריכת הנספח	26.11.19
קנ"מ	1:2,500
תרשימים נוספים	קנ"מ
תרשים סביבה	ללא
חיבור למפ"ש רהט	1:2,500
שם תרשים	

שמות רחוב:

עורך הנספח	שם: אורן יוסף	חתימה:
	תאגיד: פלגי מים	

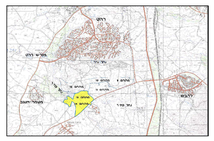

תרשים סביבה

מקרא

- קו מים מתוכנן א.ל גבוה
- קו מים מתוכנן א.ל גבוה ע"י אחרים
- קו מים מתוכנן א.ל נמוך
- קו מים מתוכנן א.ל נמוך ע"י אחרים
- קו ביוב מתוכנן
- קו ביוב מתוכנן ע"י אחרים
- קו מקורות
- חיבור מקורות
- שובר לחץ
- פשט הצפה 1:1
- גבול תכנון

מס'	מהותו נושא השינוי	תאריך	אחראי	
1	עדכון- התנגדויות	26.11.19	א.י	
2	עדכון תכנון	8.7.19	א.י	
3	עדכון קו כחול	12.3.19	א.י	
4	עדכון קו כחול	11.6.18	א.י	
5	הערות דיון להופקדה	11.6.18	א.י	
6	עדכון תכנון	29.11.17	א.י	

לעיון ○ לאישור ⊗ למכרז ○ לביצוע ○

המזמין:
רשות הבדואים בנגב

שם הפרויקט:
רהט דרום שלב ב'
מתחמים 9, 10, 12
תמ"ל 1084

שם התכנית:
נספח מים וביוב
תנוחה

מס' תכנית לקוד:

מס' תכנית: 100-15-1221-001 00

תכנן: אורן יוסף	בנה: ירון שניר	תאריך: 16.3.2017	
שרטט: אורן יוסף	אישר: ירון שניר	קנ"מ: 1:2500	מס. עדכון: 01

פלגי מים בע"מ
חברה לפיתוח מקורות מים
מנף מרכז
מושה גרר 7, ת.ד. 3025 מודיעין תמונה, 4952801
מיל: 03-7297770 פקס: 03-7297766

מרכזים הנכבדים

W:\12031\WORK\1221.dwg