חוק לקידום הבנייה במחוזות מועדפים לדיור (הוראת השעה), התשפ"ו- 2016

תכנית מועדפת לדיור

מסי תמל\1090

נתיבות

מתחם 10-רמות מאיר

נספח חתכי ארוך	גליון_1_ מתוך _2
מחוז	דרום
מרחב תכנון מקומי	נתיבות
רשות מקומית	נתיבות
ישוב	נתיבות
תאריך	14/04/19
תכנית בסמכות	ארצית
איחוד וחלוקה	ללא איחוד וחלוקה
היתרים או הרשאות	תכנית שמכוחה ניתן להוציא היתרים או הרשאות
קנה מידה	1:125/1,250

שמות וחתימות:

עורך התוכנית	שם: ניר שלף	חתימה:
	תאריך: אגף מתוס מתרפדים ויועצים בע"מ	
עורך הנספח	שם:	חתימה:
	תאריך:	

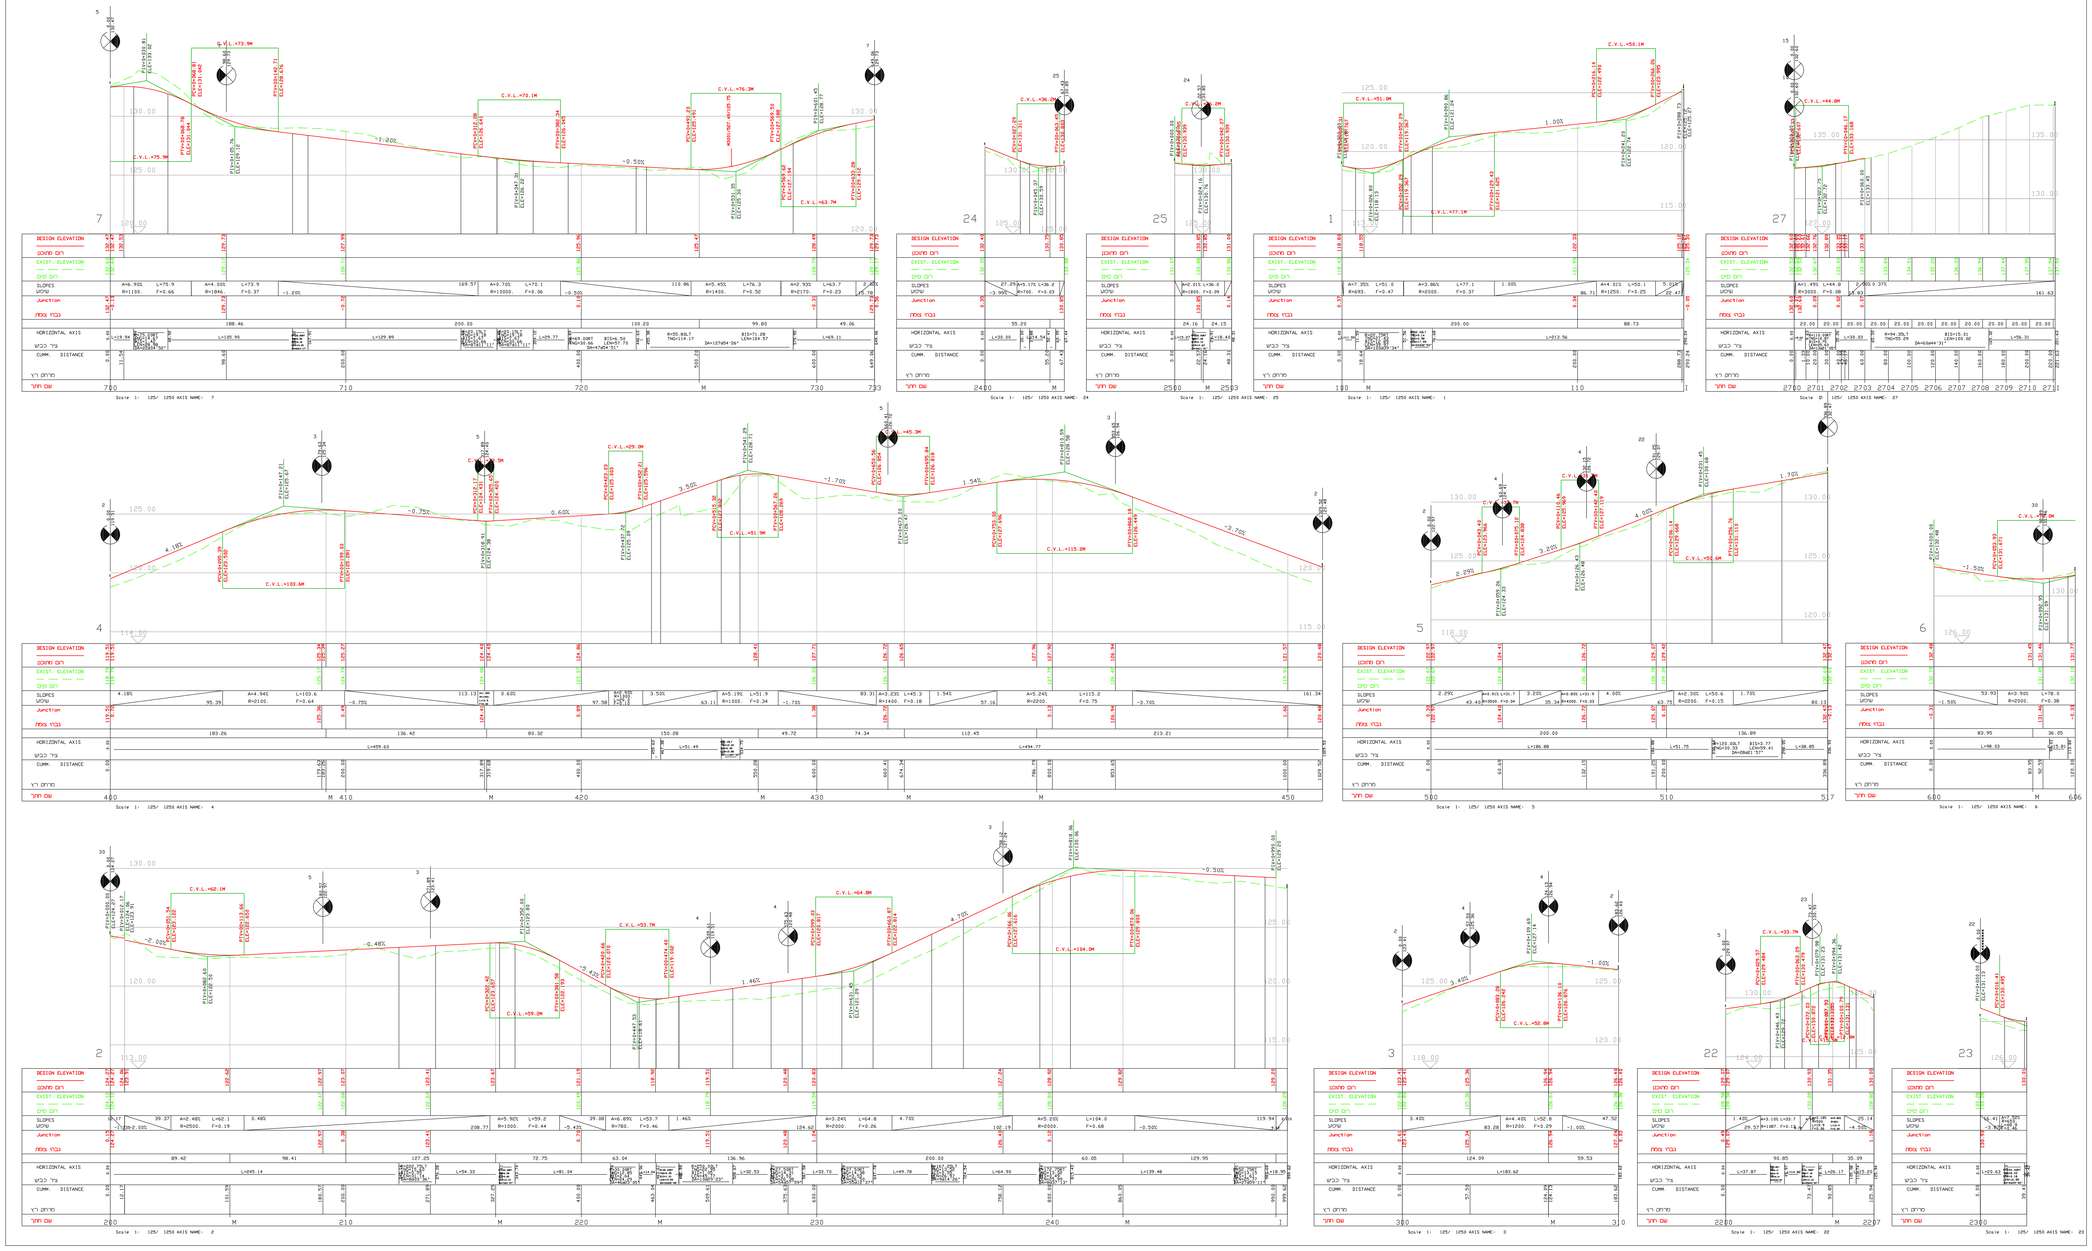

מהדורה	תאריך	תאור עדכון / אסמכתא / יזם הנדסי	שינוי

עיריית נתיבות
מחלקת הנדסה

אשר-מתוס
מתכננים יועצים בע"מ
ASY-METOM
Engineers & Consultants Ltd.

מפה ציבורית
פרויקט
מתחם 10

שם התכנית:
המדרי חנוכה
חתכים לאורך

אב.מקור	(שם)	מקור	(שם)	מקור	(שם)	מקור	(שם)
תאריך	(יום)	תאריך	(יום)	תאריך	(יום)	תאריך	(יום)
11	14.04.2019						
00	10.12.2017	ניר שלף	ניר שלף	ניר שלף	ניר שלף		
מהדורה	תאריך	תכן	שרטט	אישור			

מס' פרויקט 1-10200 | גבה 1:125/1250 | 85 | 85 | 85
מס' פרויקט מלא:
מס' שרטוט: AMT-TR-000-10NET-PD-301-15
שם קובץ שרטוט: AMT-TR-000-10NET-PD-301.dwg
שם קובץ תוכנית: AMT-TR-000-10NET-PD-301-15.PLT
AMT-TR-000-10NET-PD-301-15