


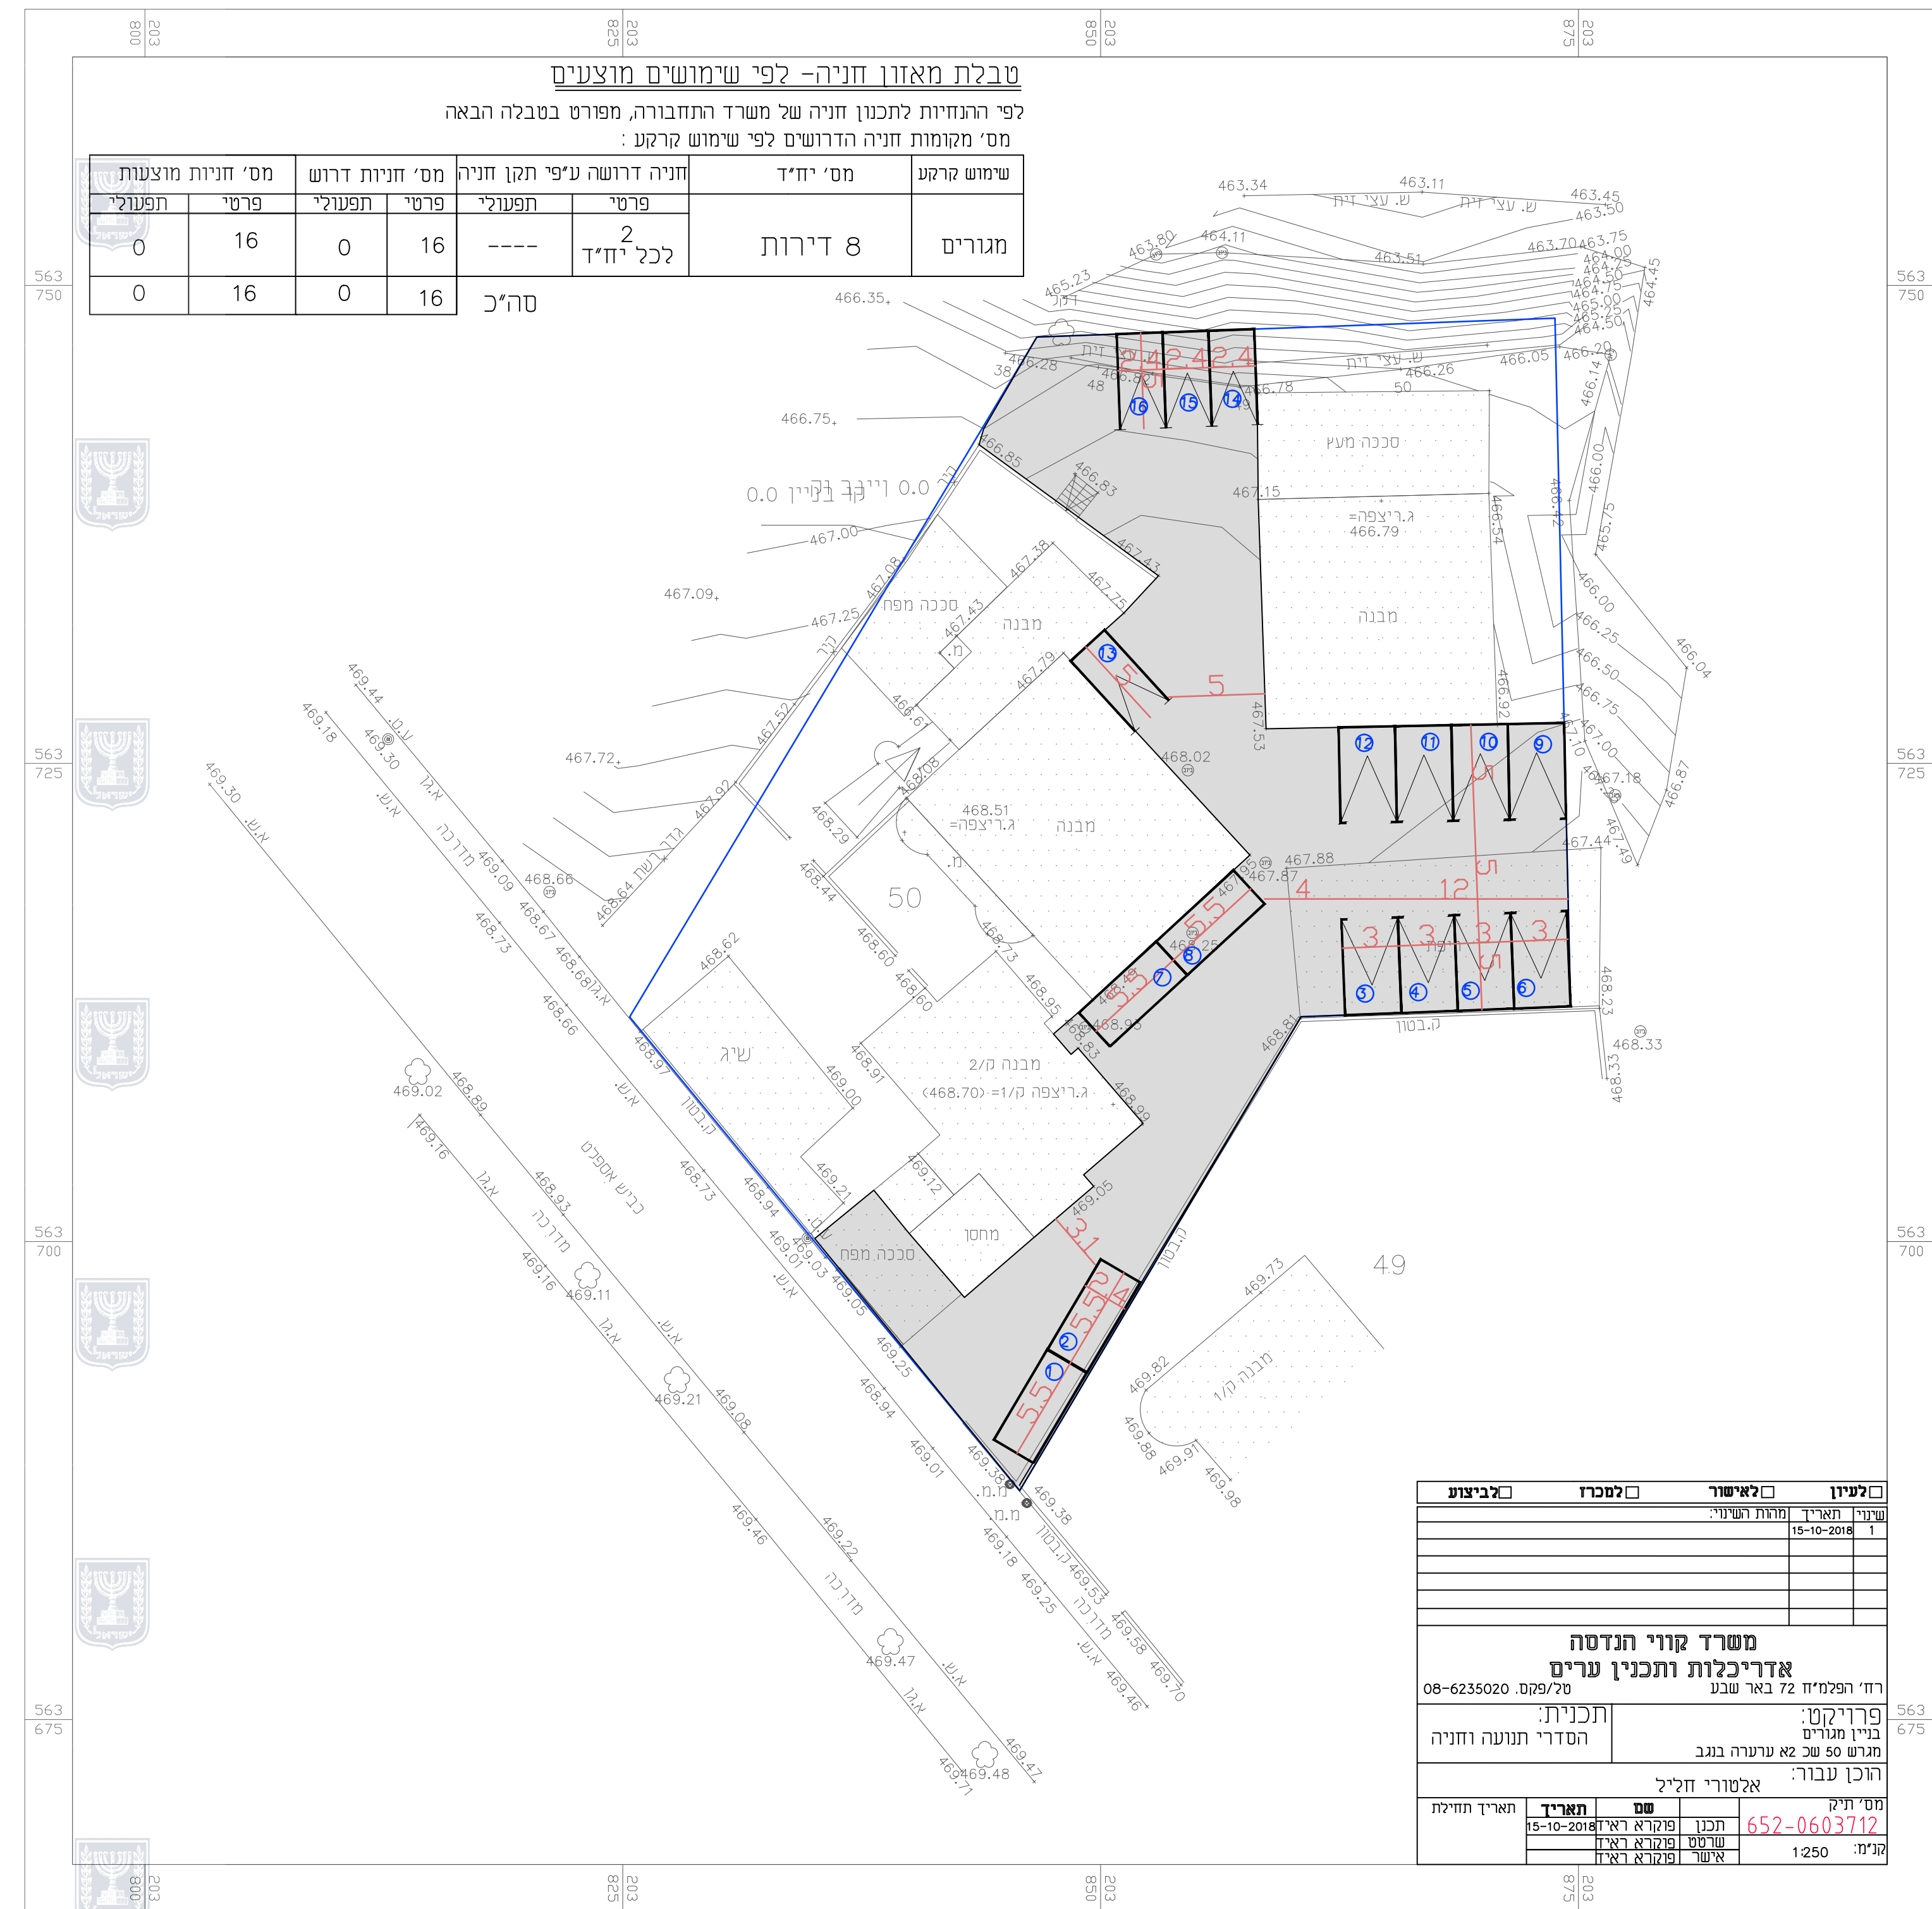

לעיון	לאישור	למכרז	לביצוע
שינוי תאריך	מאותת השינוי:		
1	15-10-2018		
משרד קווי הנדסה			
אדריכלות ותכנון ערים			
רח' הפלמ"ח 72 באר שבע			
טל/פקס: 08-6235020			
פרויקט:	תכנית:		
בניין מגורים	הסדרי תנועה וחניה		
תגרש 50 ש"כ	אשרה בנגב		
הוכן עבור:	אלטורי חליל		
מס' תיק	שם	תאריך	תאריך תחילת
652-0603712	תכנון	15-10-2018	
1:250	שרטוט	תאריך	
	אשרה	תאריך	