



תכנית

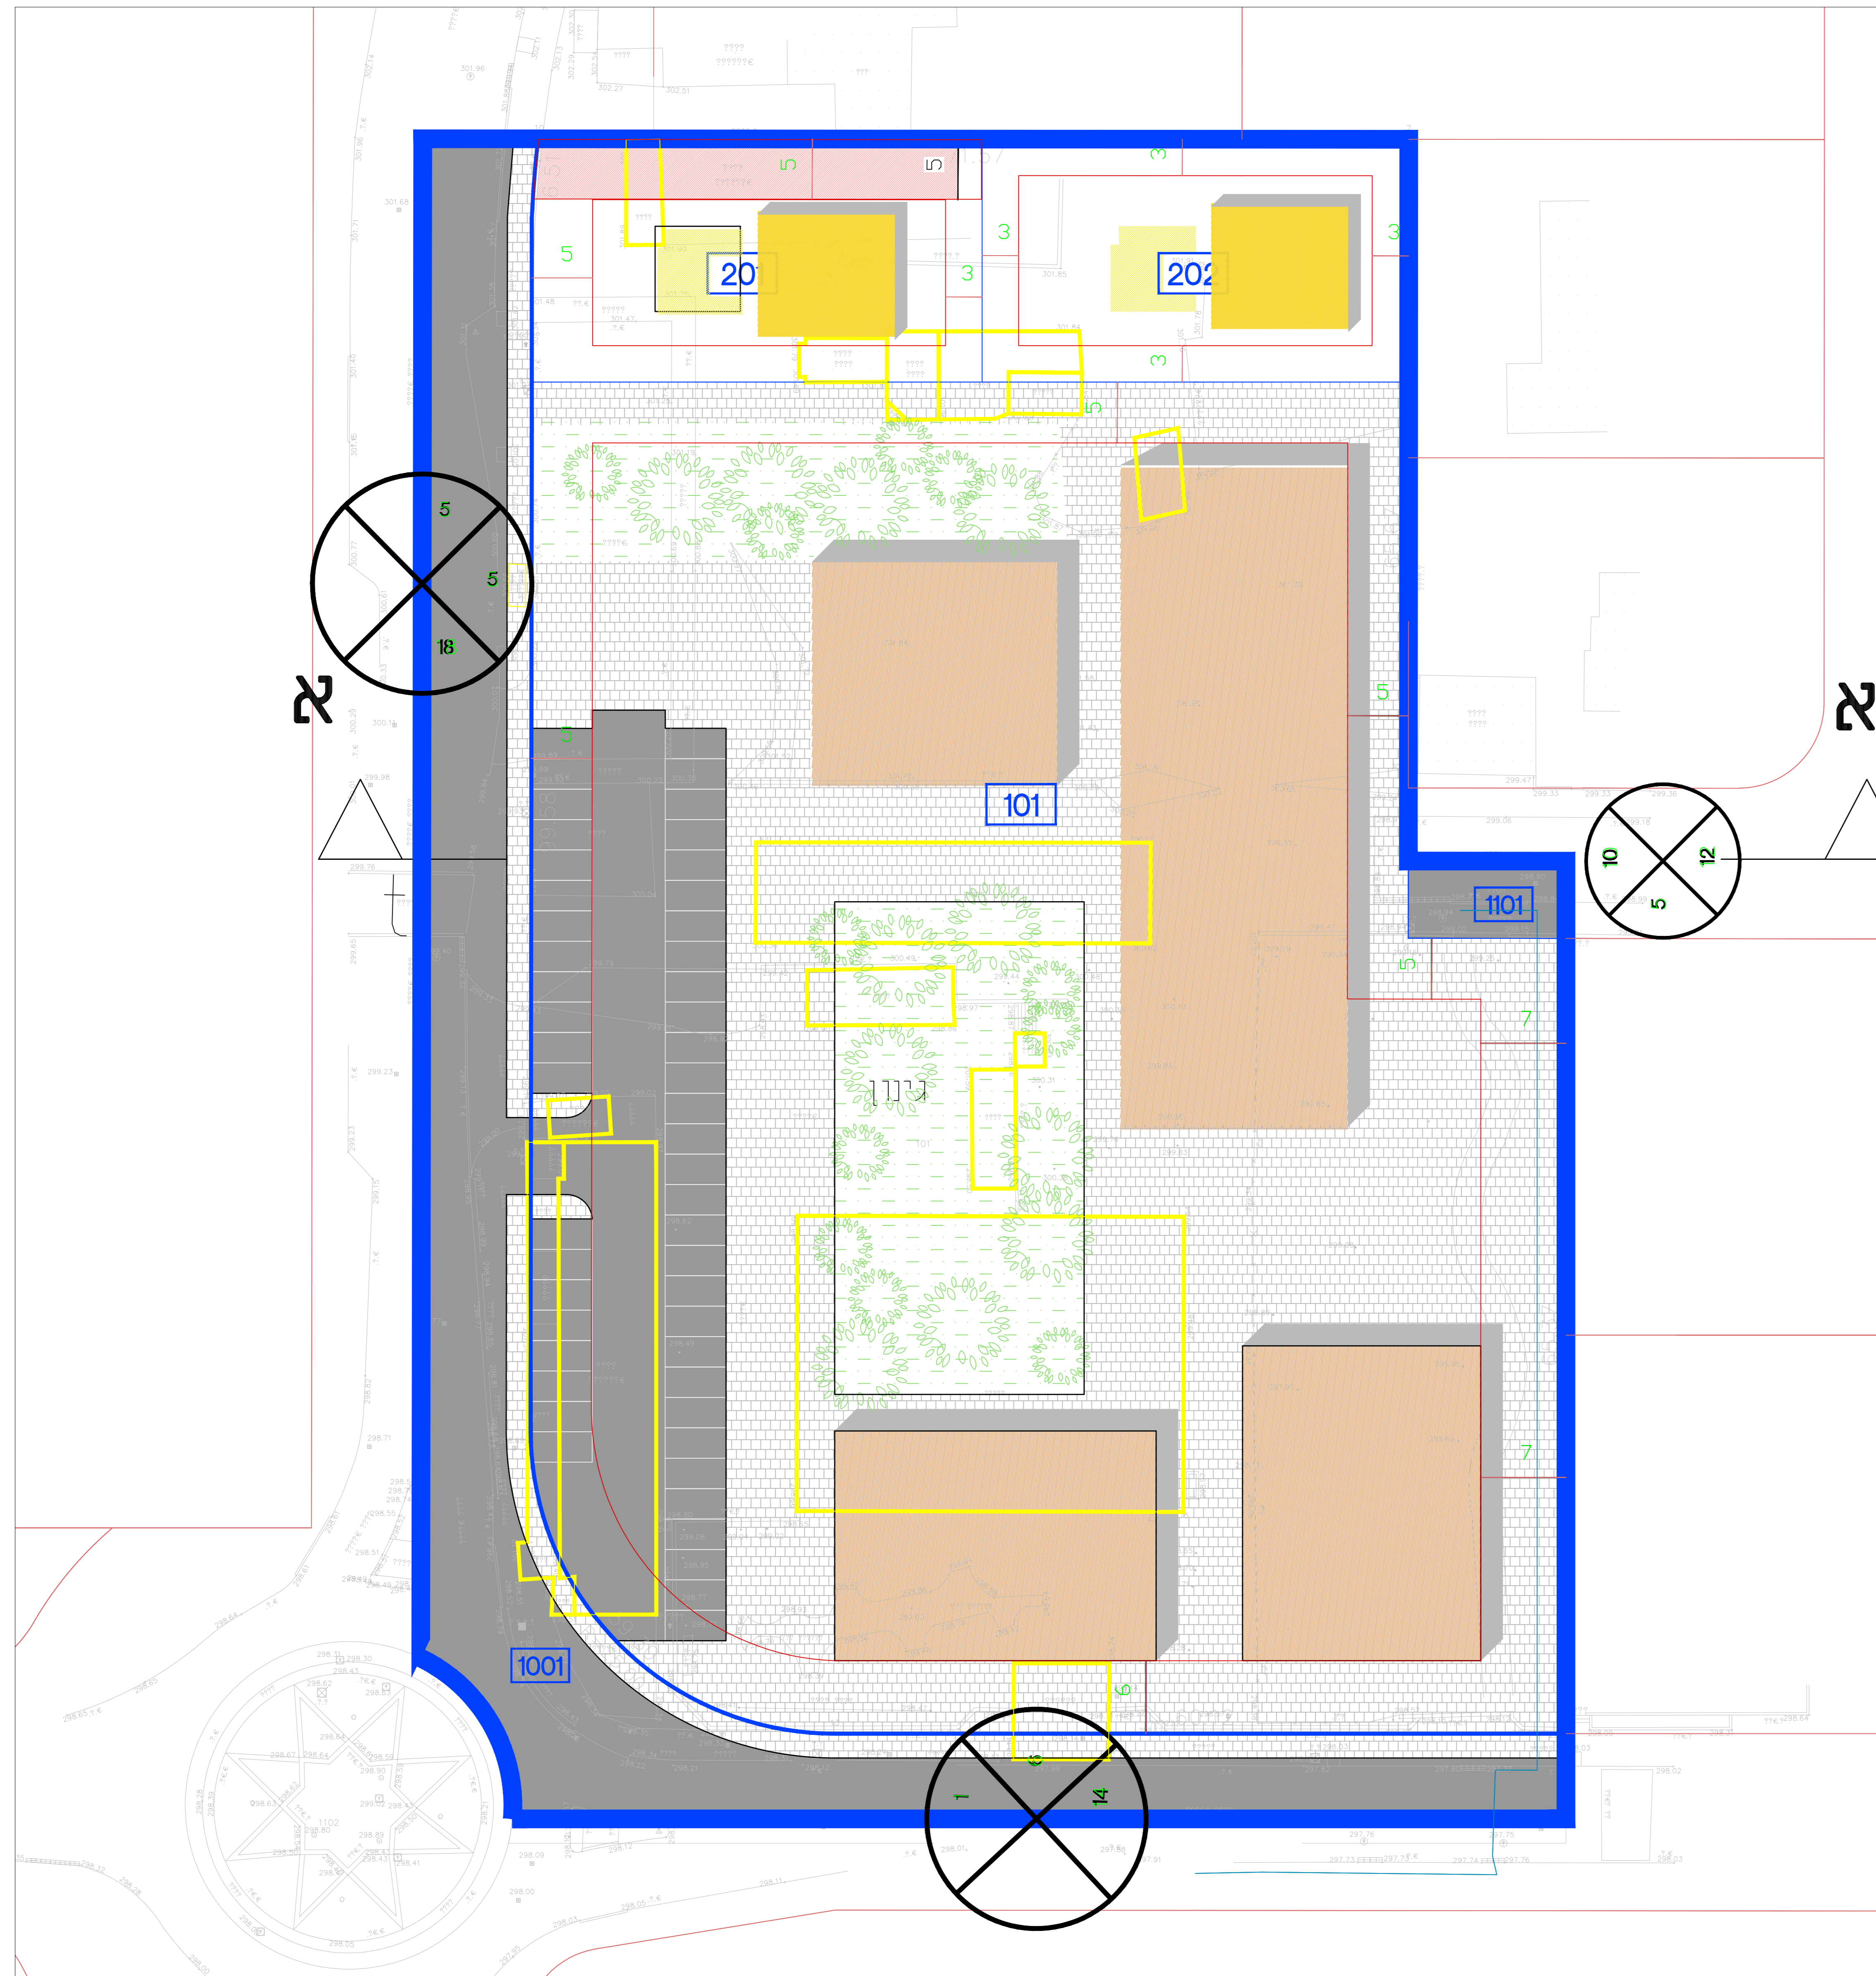

חתך א-א - חתך עקרוני

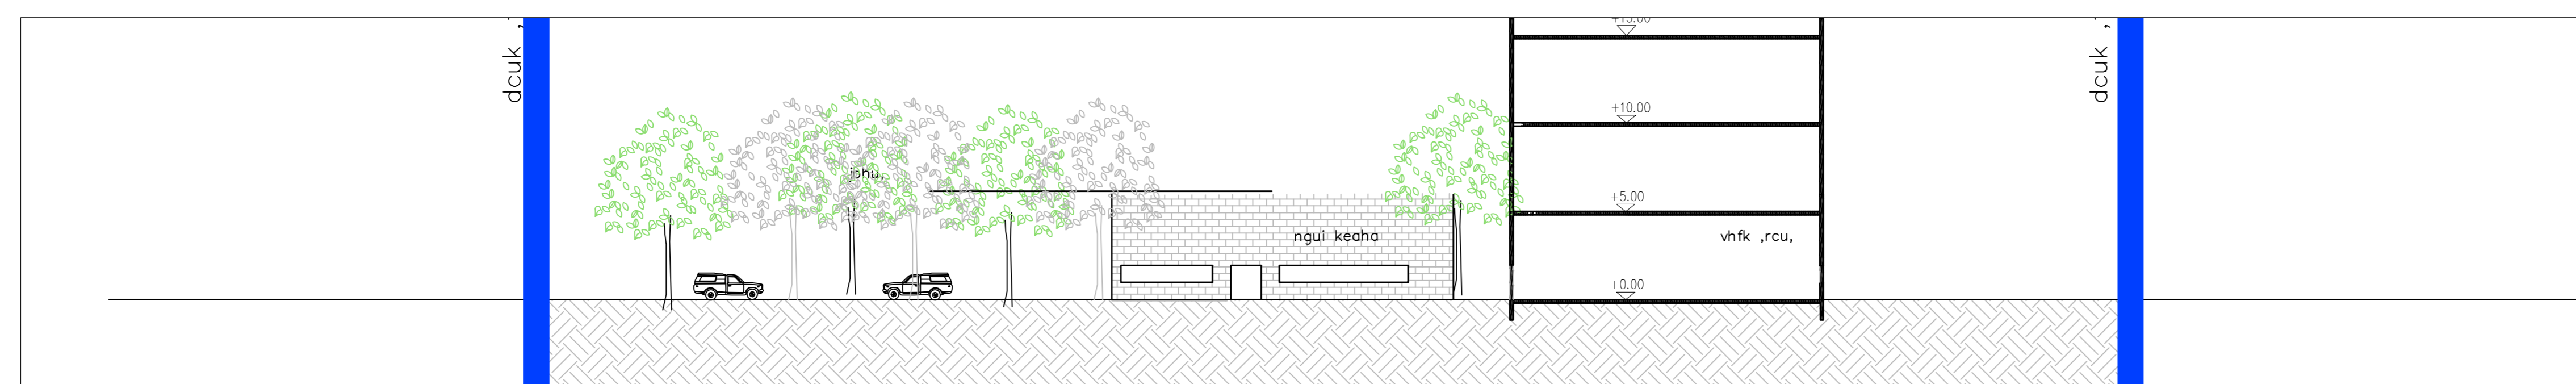

נספח בינוי

מס' 652-0589192

מבנים ומוסדות ציבור
שכונה 1 תל שבע

נספח לתכנית	
גליון 1 מתוך 1	תחולה
מנחה	תיאור
19.12.2018	תאריך עריכת הנספח
קנ"מ	רשימת התרשימים
1:250	תכנית בינוי
1:250	חתך עקרוני
שמות ודתימות:	
שם: אריקה לאוב	עורך הנספח
מס' רשיון 25275	חתימה:
תאריך: אריקה לאוב אדרי בע"מ	

מקרא

- גבול תכנית
- קו בנין
- תא שטח 100
- מבנה להריסה

שטחים

- 101 10,164.6 מ"ר
- 201 600 מ"ר
- 202 600 מ"ר