

# תכנית העמדה 1:250

# חוק התכנון והבניה, התשכ"ה-1965

## 607-0429795


### דימונה רחוב שלמה אבן גבירול 6\2

נספח בינוי גליון 1 מתוך 1

תחולה	מחייב בדבר מיקום התוספות
תאריך עריכת הנספח	16-11-2017
רשימת התרשימים	ק"מ
בינוי	1:250
העמדה	1:1250
	-

#### שמות וזחתימות:

עורך הנספח	שם: יהודה ליכט	זחתימה:
	תאגיד:	

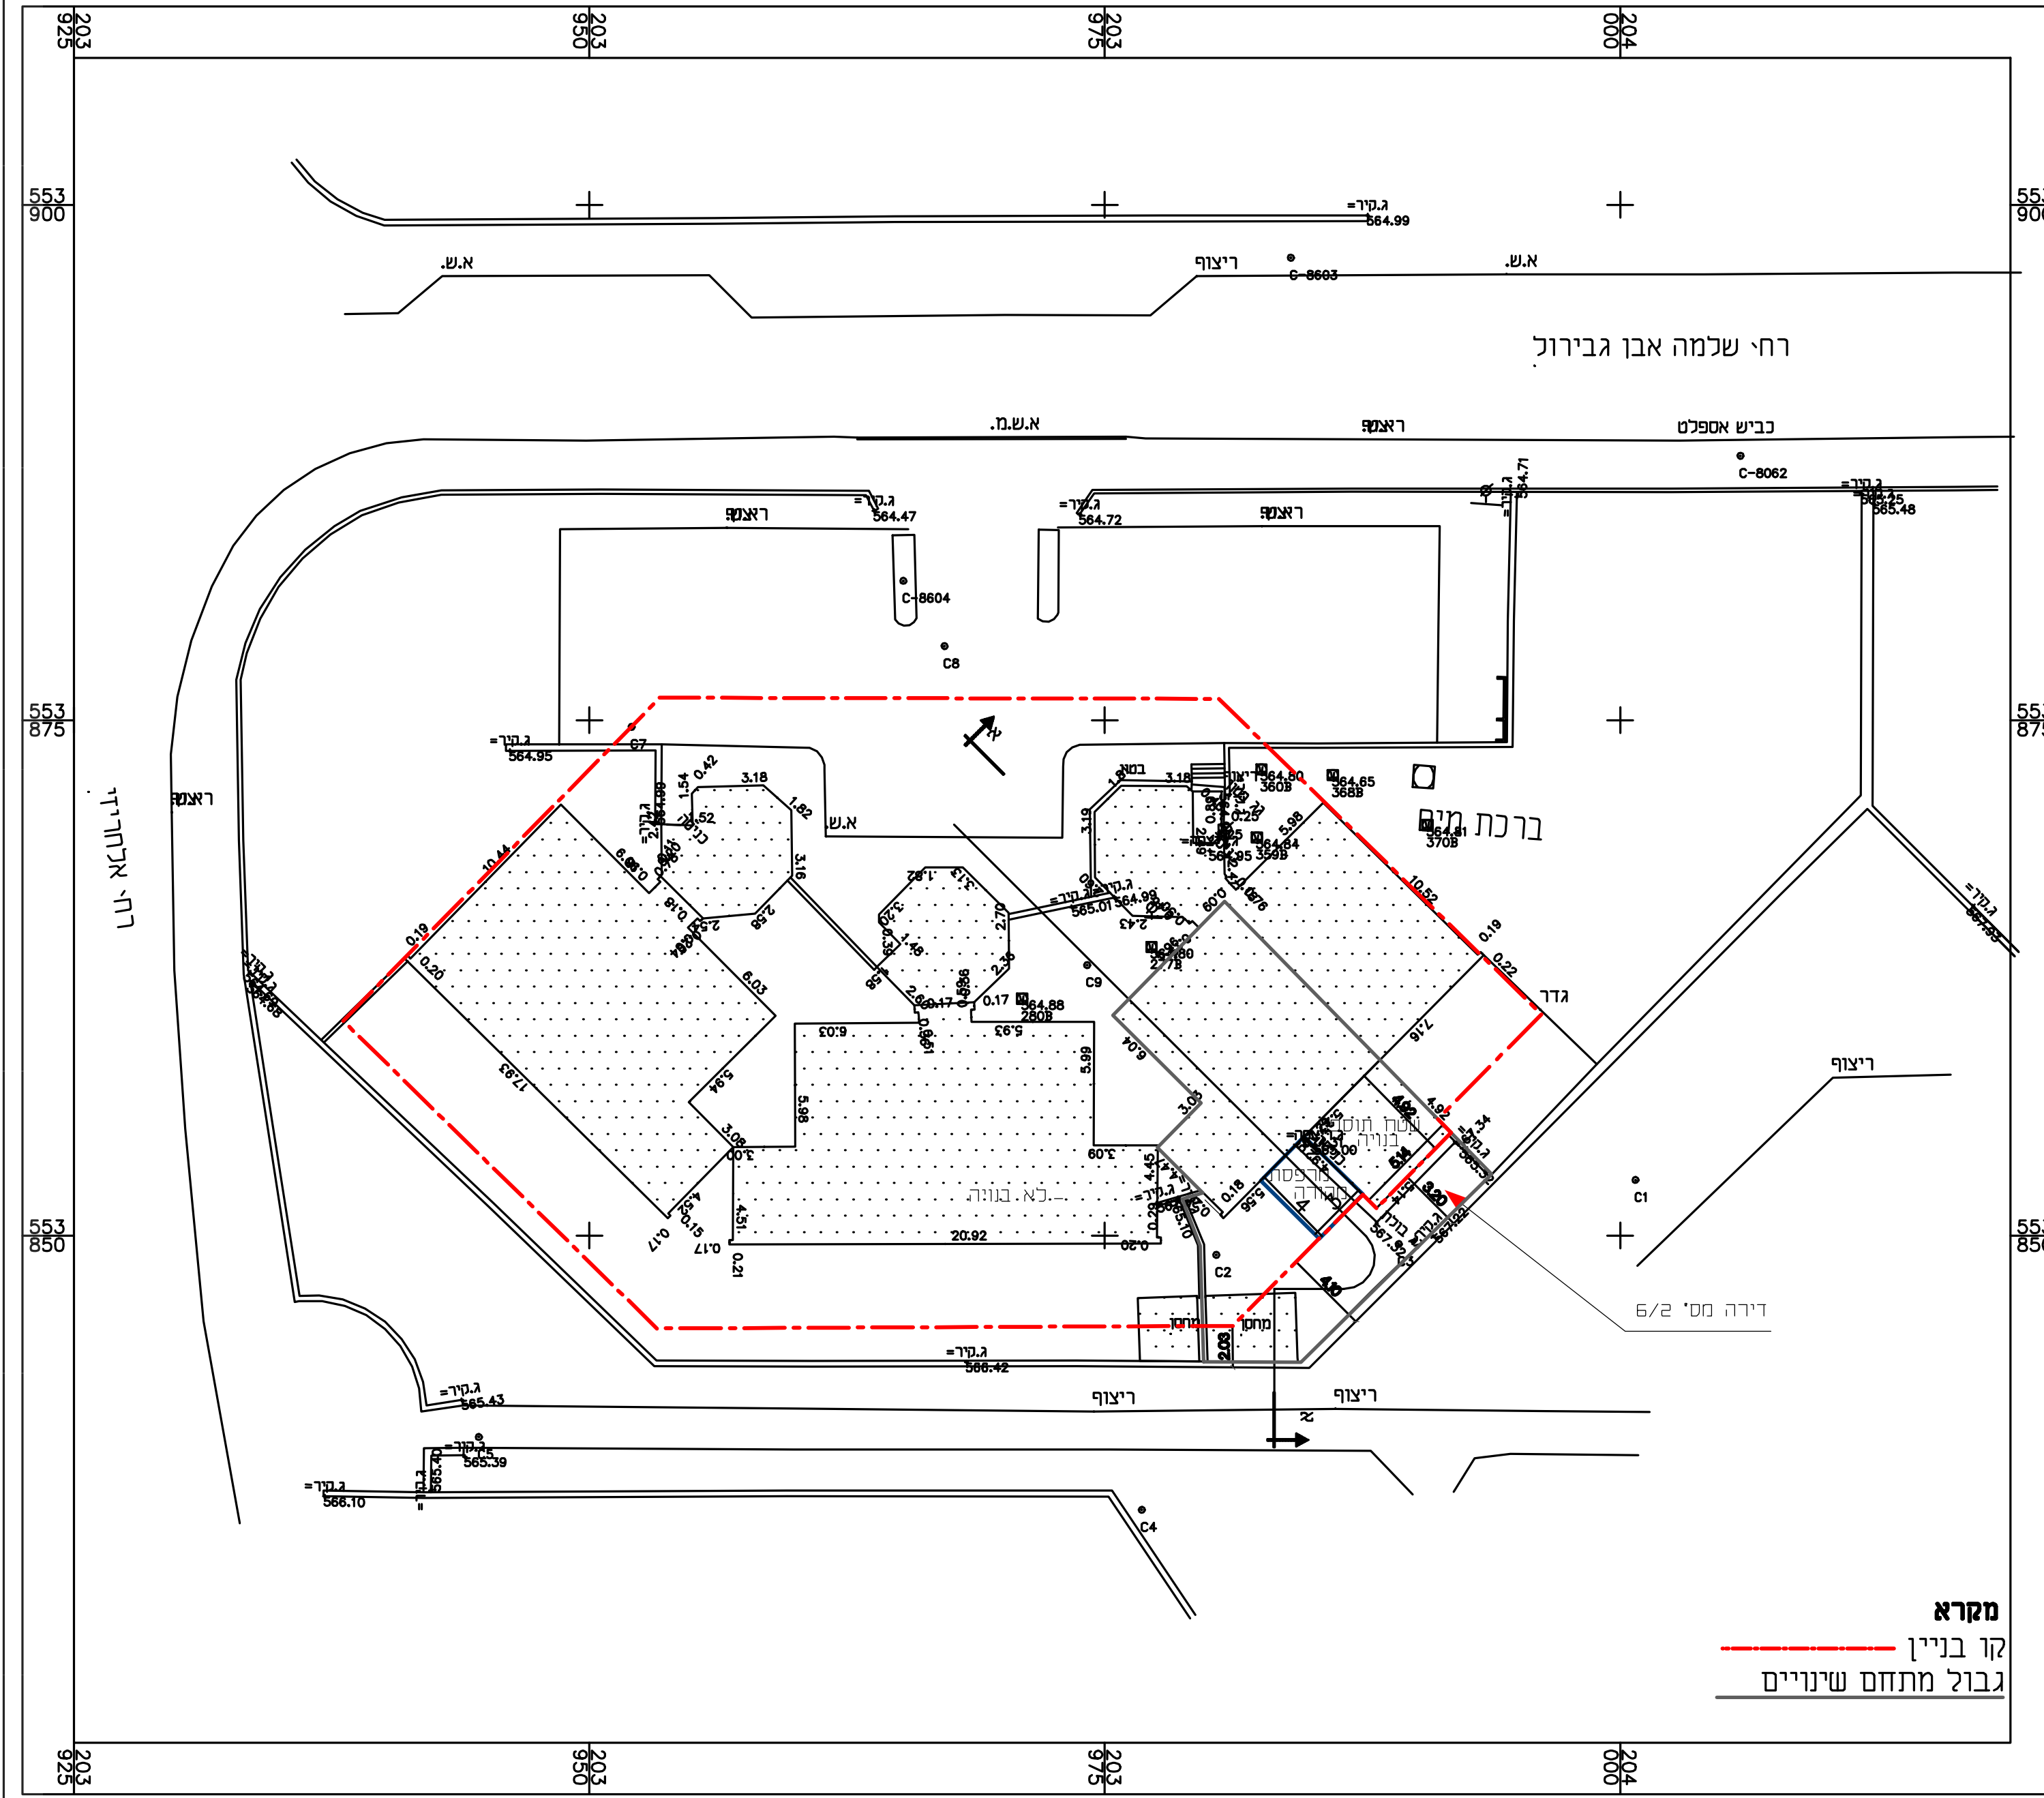

**מקרא**  
 קו בניין  
 גבול מתחם שינויים

