

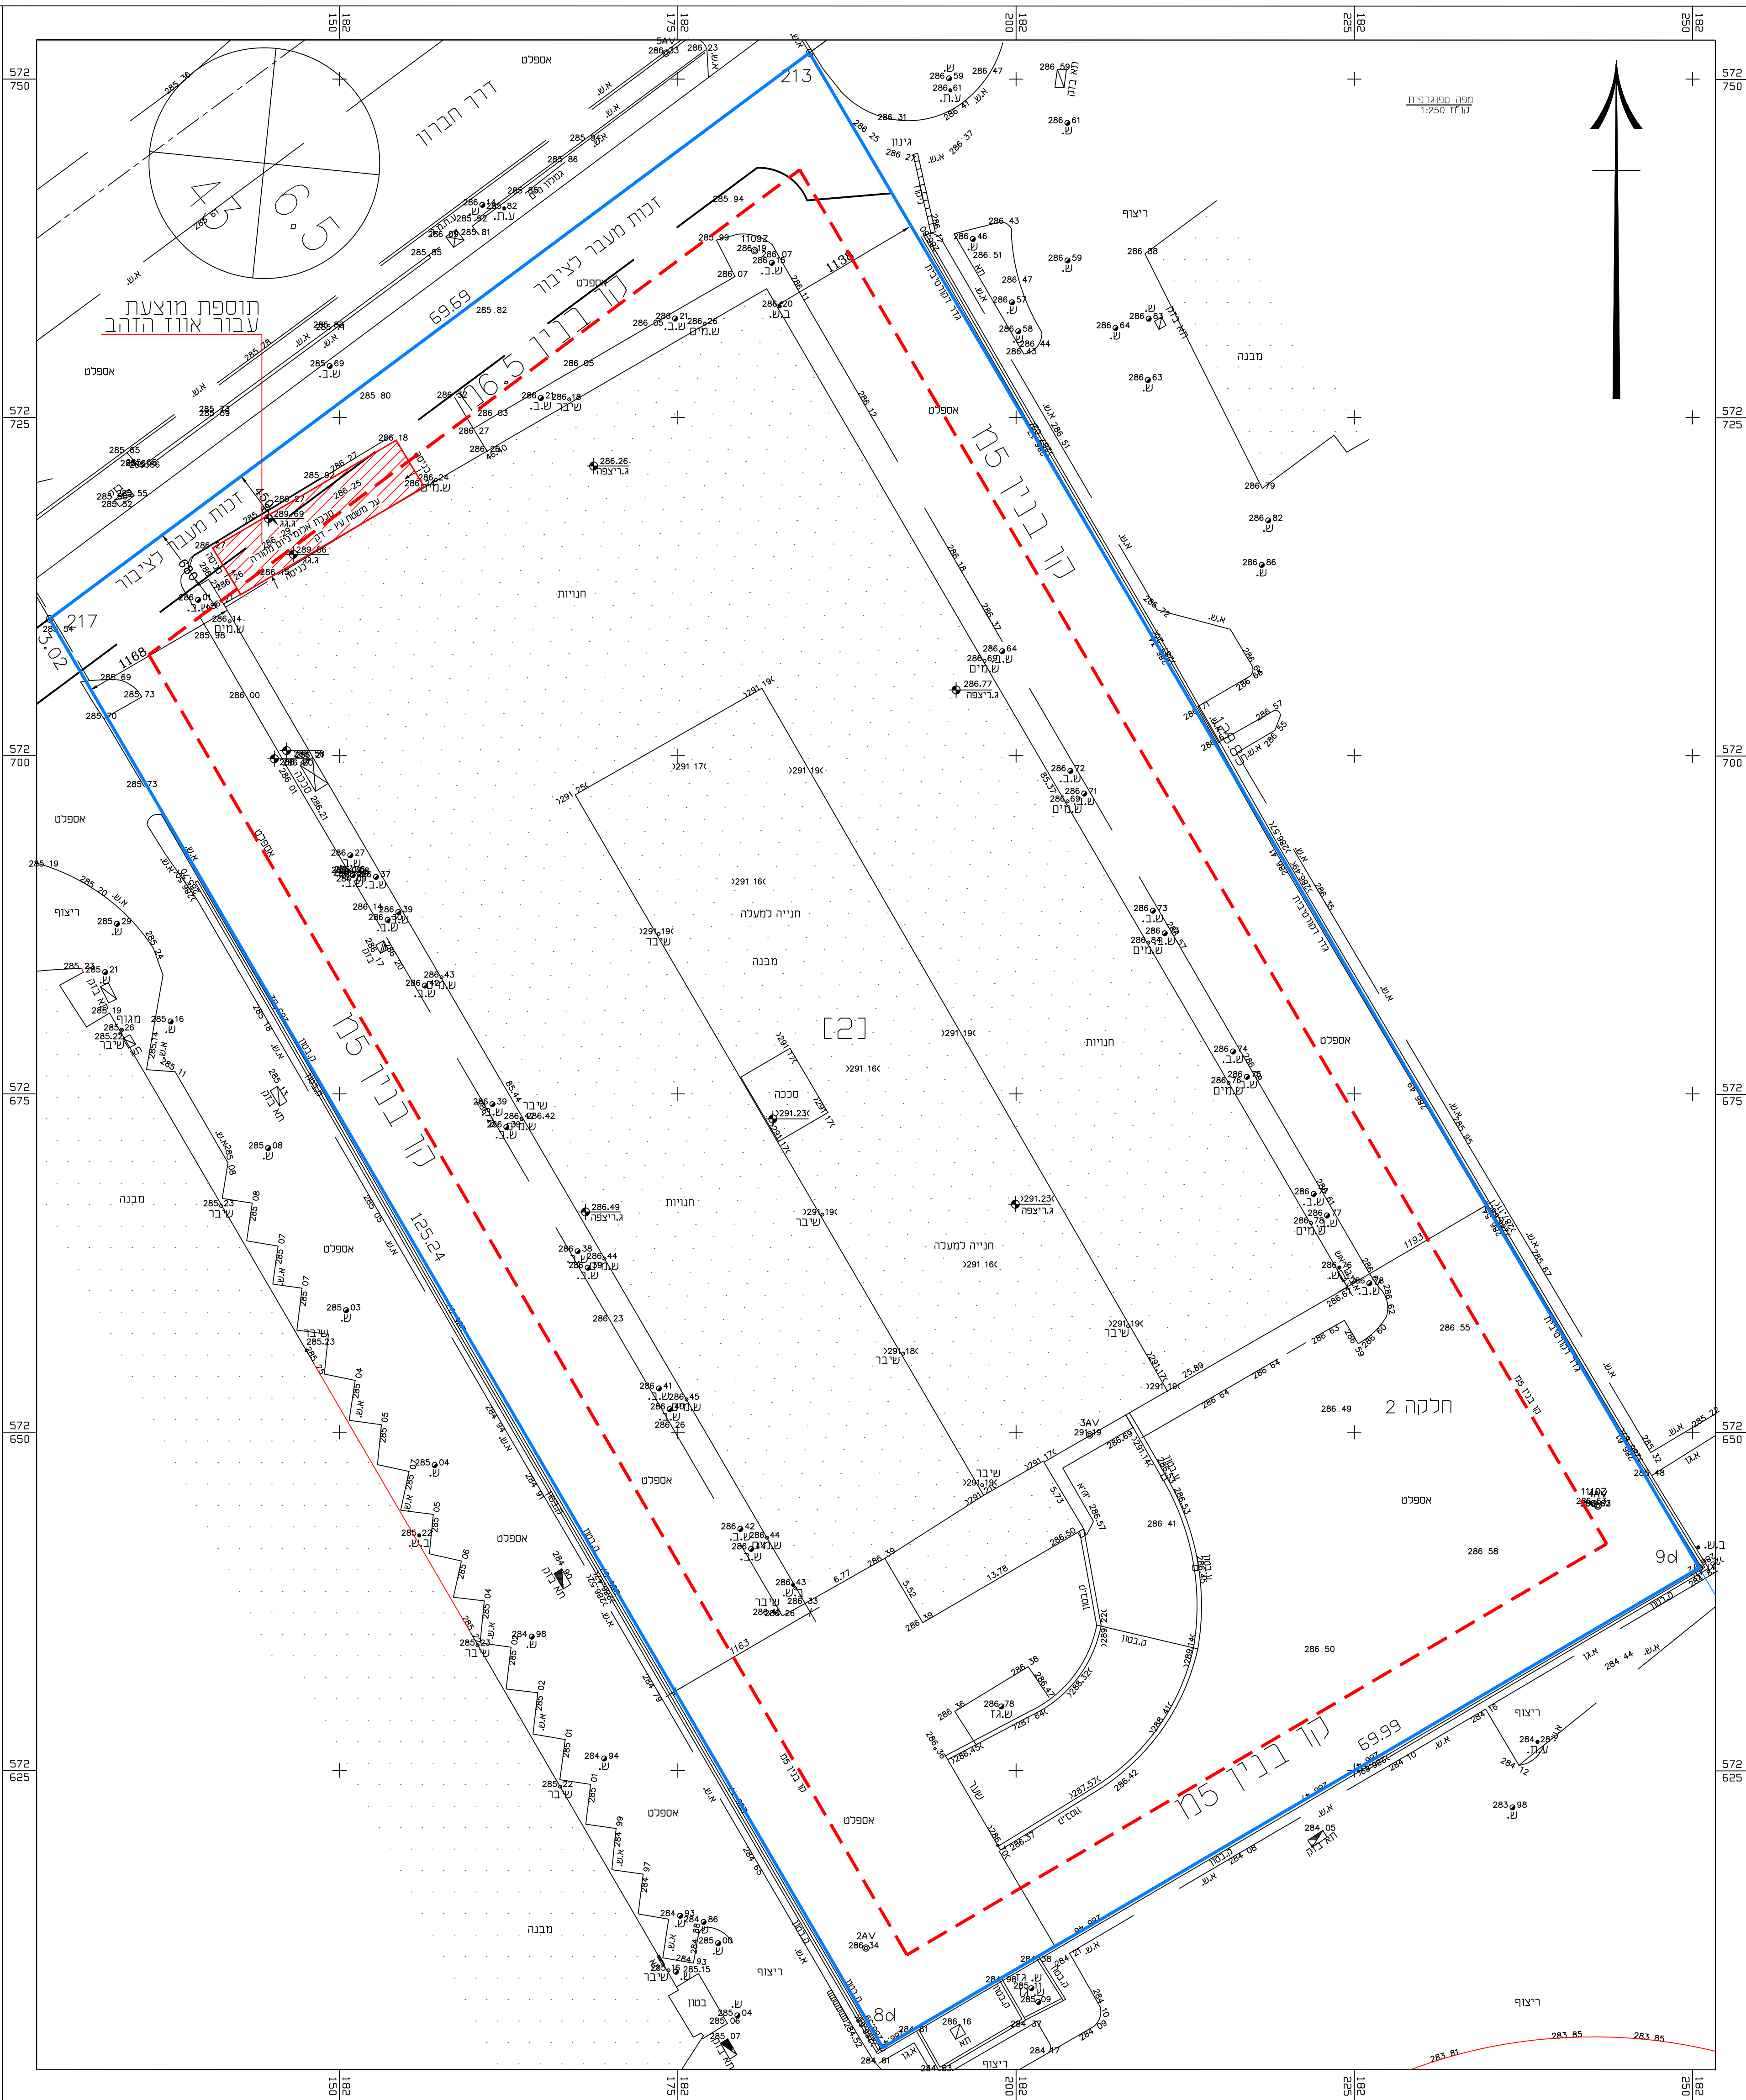
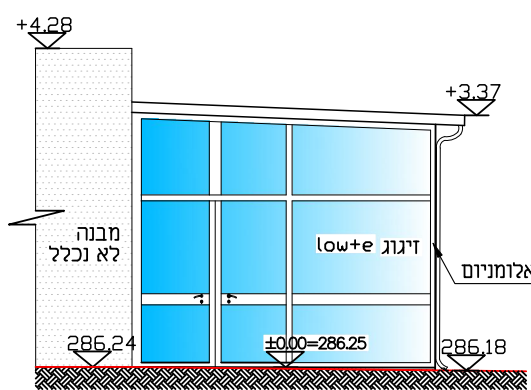


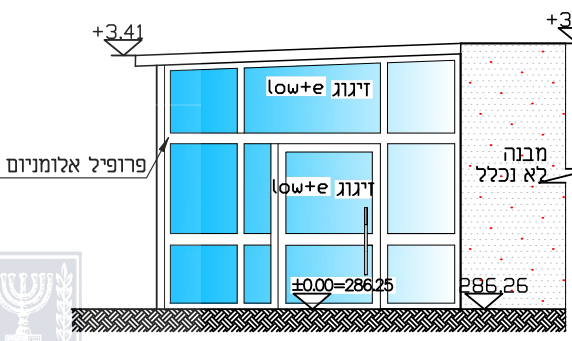

חזית עקרונית להסדרת תוספת בניה בהתאם למצב קיים עבור מסעדת "אווז הזהב" בלבד

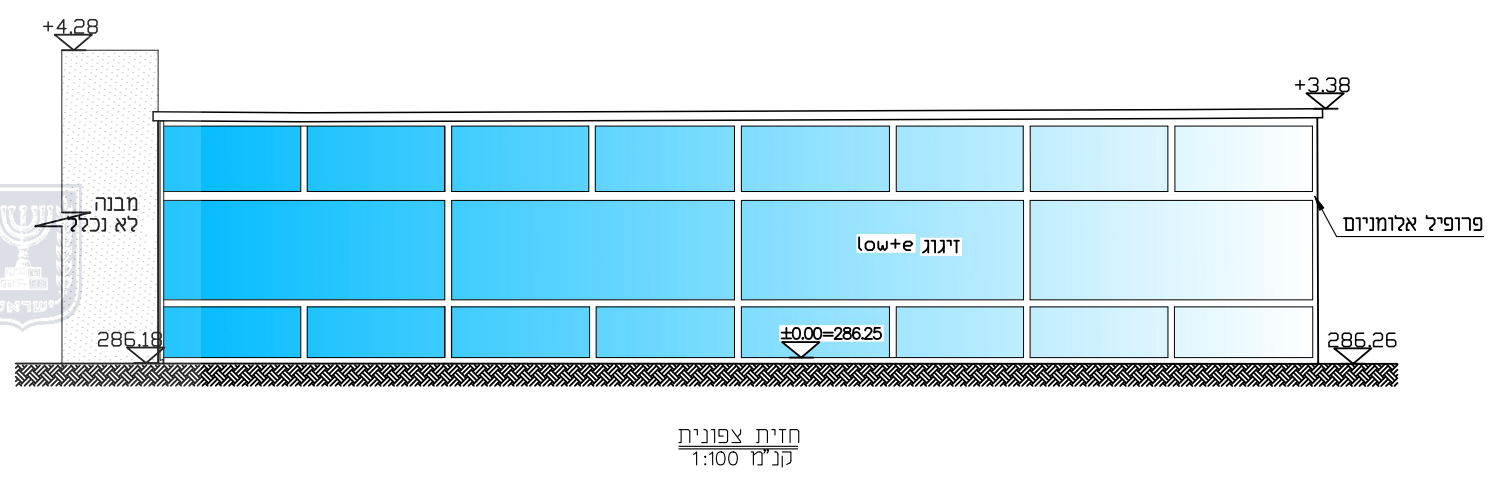

מחוז: הדרום
נפה: באר שבע
מקום: באר שבע
כתובת: דרך חברון 60
גוש: 38050
חלקה: 2
תכנית: 48/104/03/5
מגרש: 2
שטח איזור משולב מלאכה
תעשייה מסחר ושרותים 8.798 דונם
שטח דרכים 0.202 דונם

שטח עסקה כולל 9.000 דונם
מטרה:
הוכן עבור: "אווז הזהב"
קנה מדה: 1:250

