





נספח תנועה

לתכנית מס' 651-0318550

עמיעוז - מפז"ק

גליון 1 מתוך 1

מנחה	
תאריך עריכת הנספח	02.05.19
קנ"מ	1:500
תרשימים נוספים	קנ"מ
תרשים סביבה	1:20,000
תרשים התחברות על רקע תכנית מס' 532\03\51	1:10,000
שמות ודחיתמות:	
עורך הנספח	מס': 43556 מ.ר. לודמילה פרדסן
	תאריך: נגב תים (1997) בע"מ 512445271 פ.פ.
	חתימה:

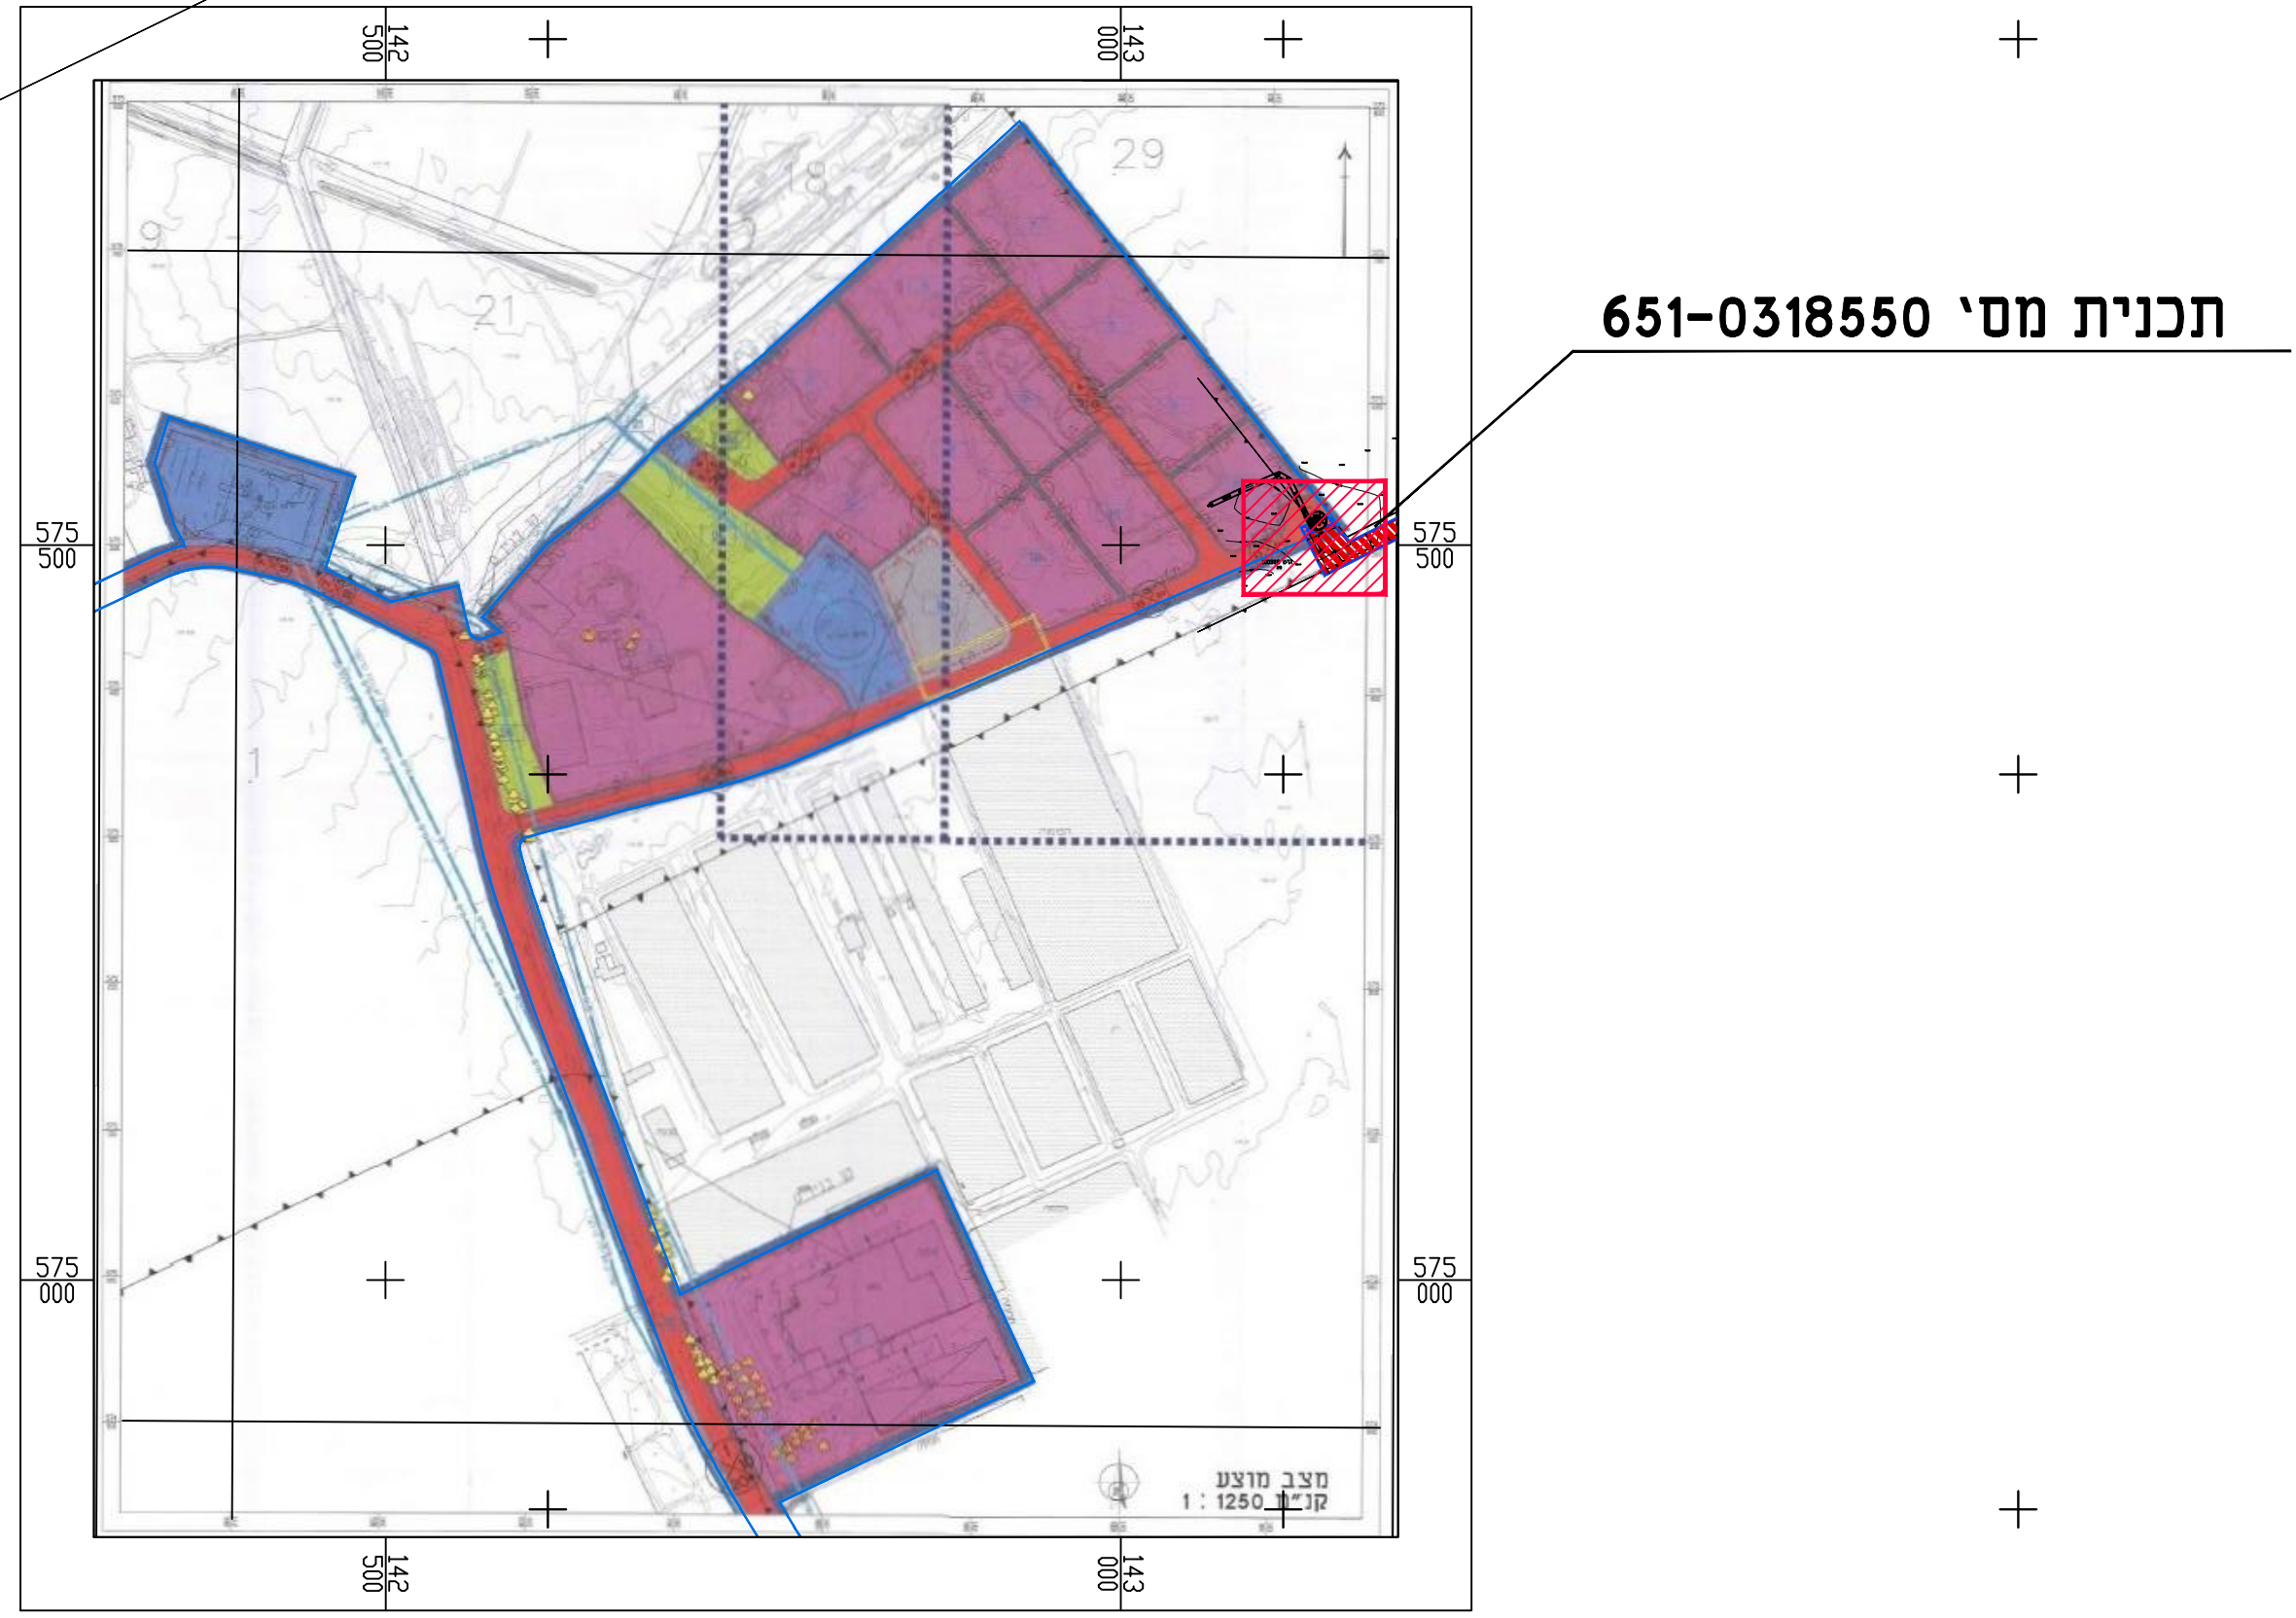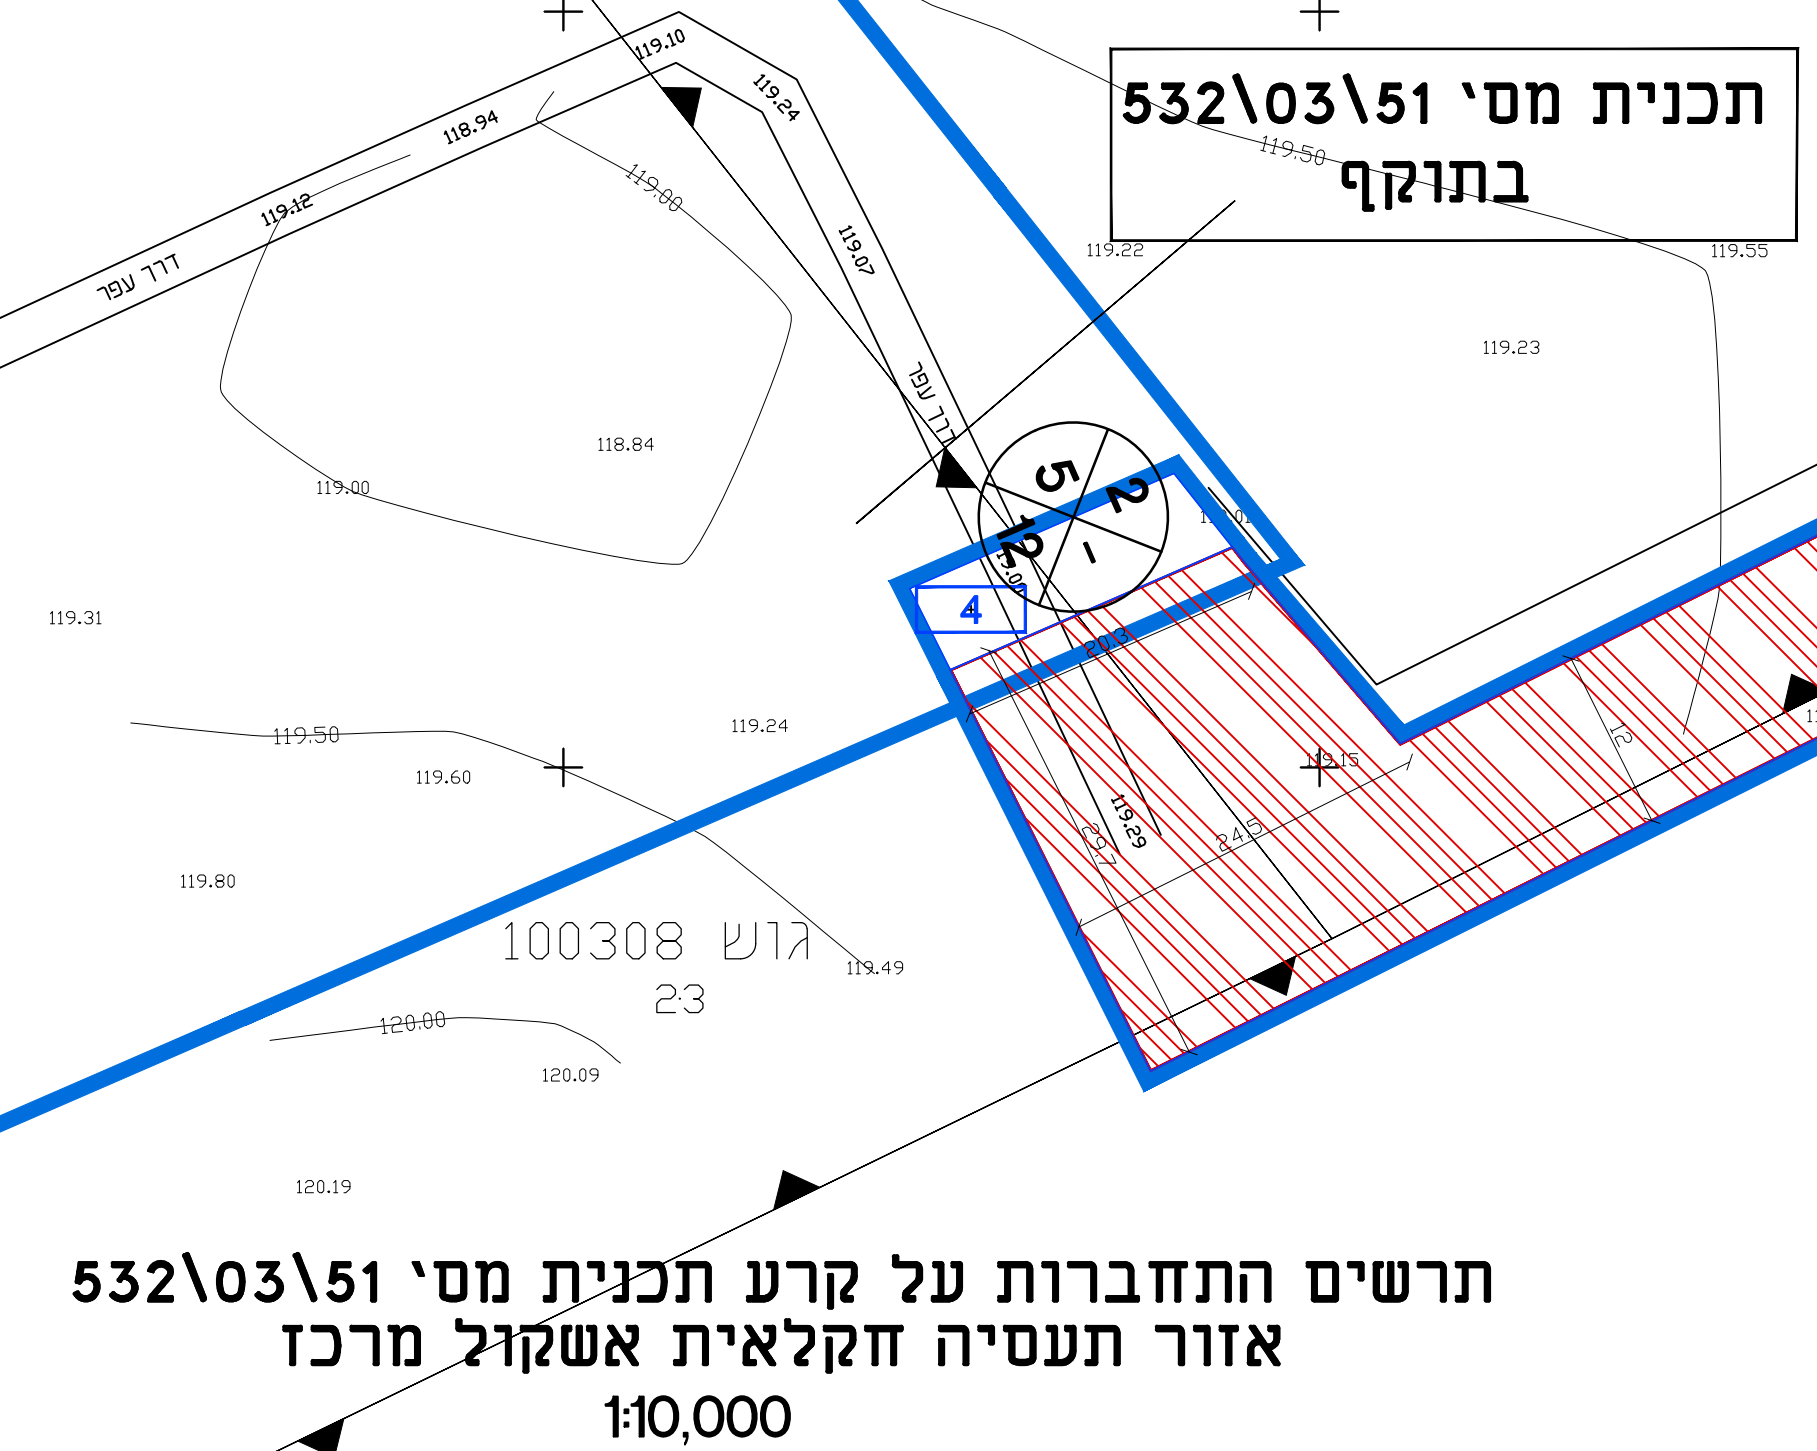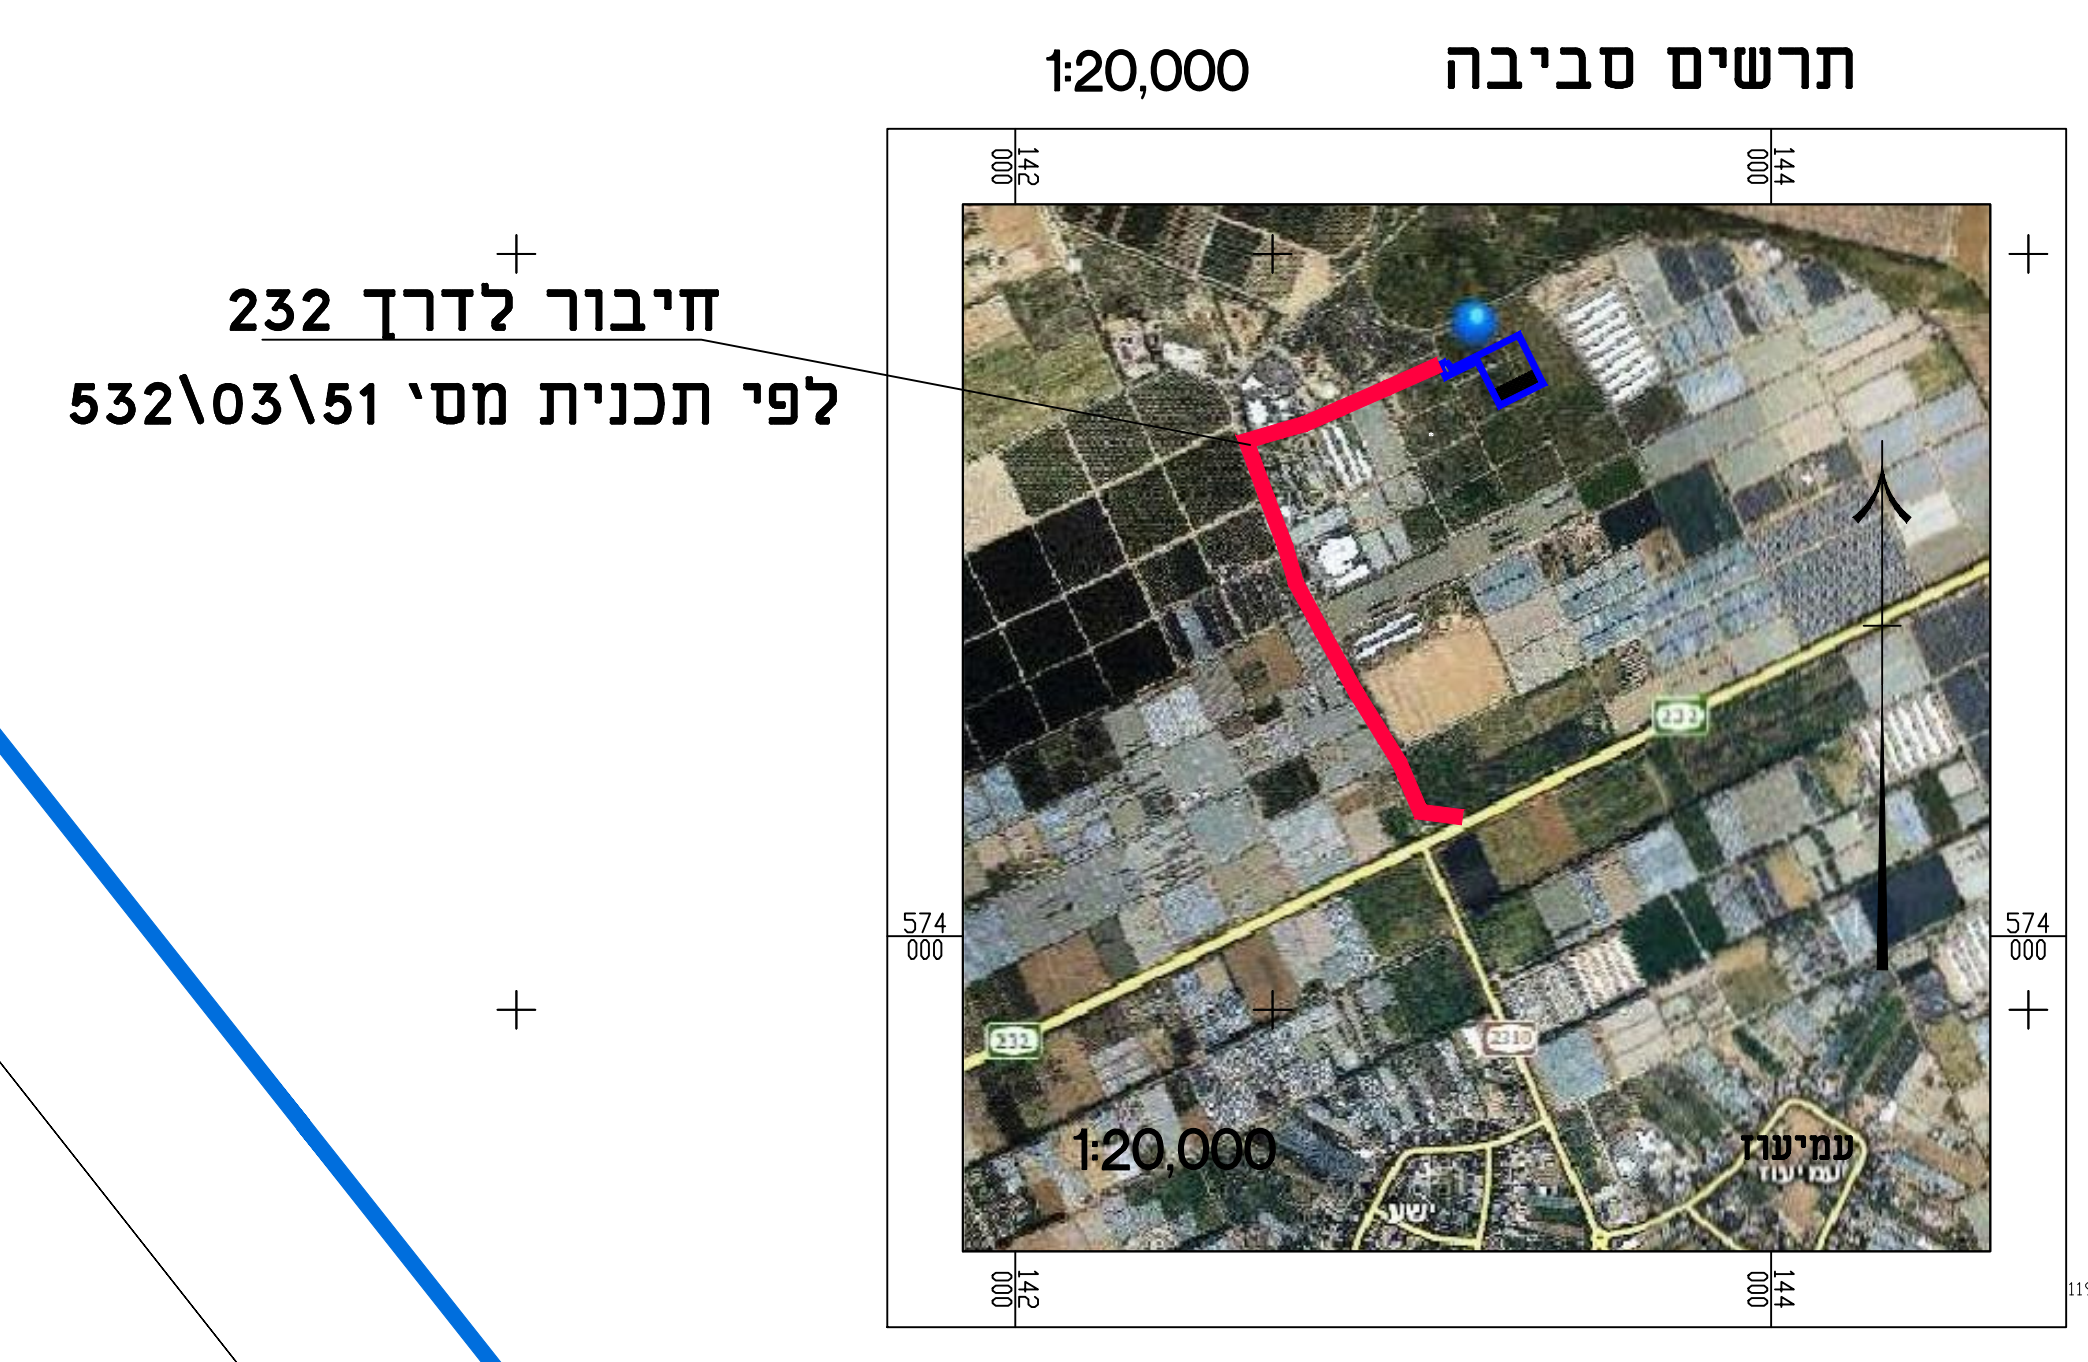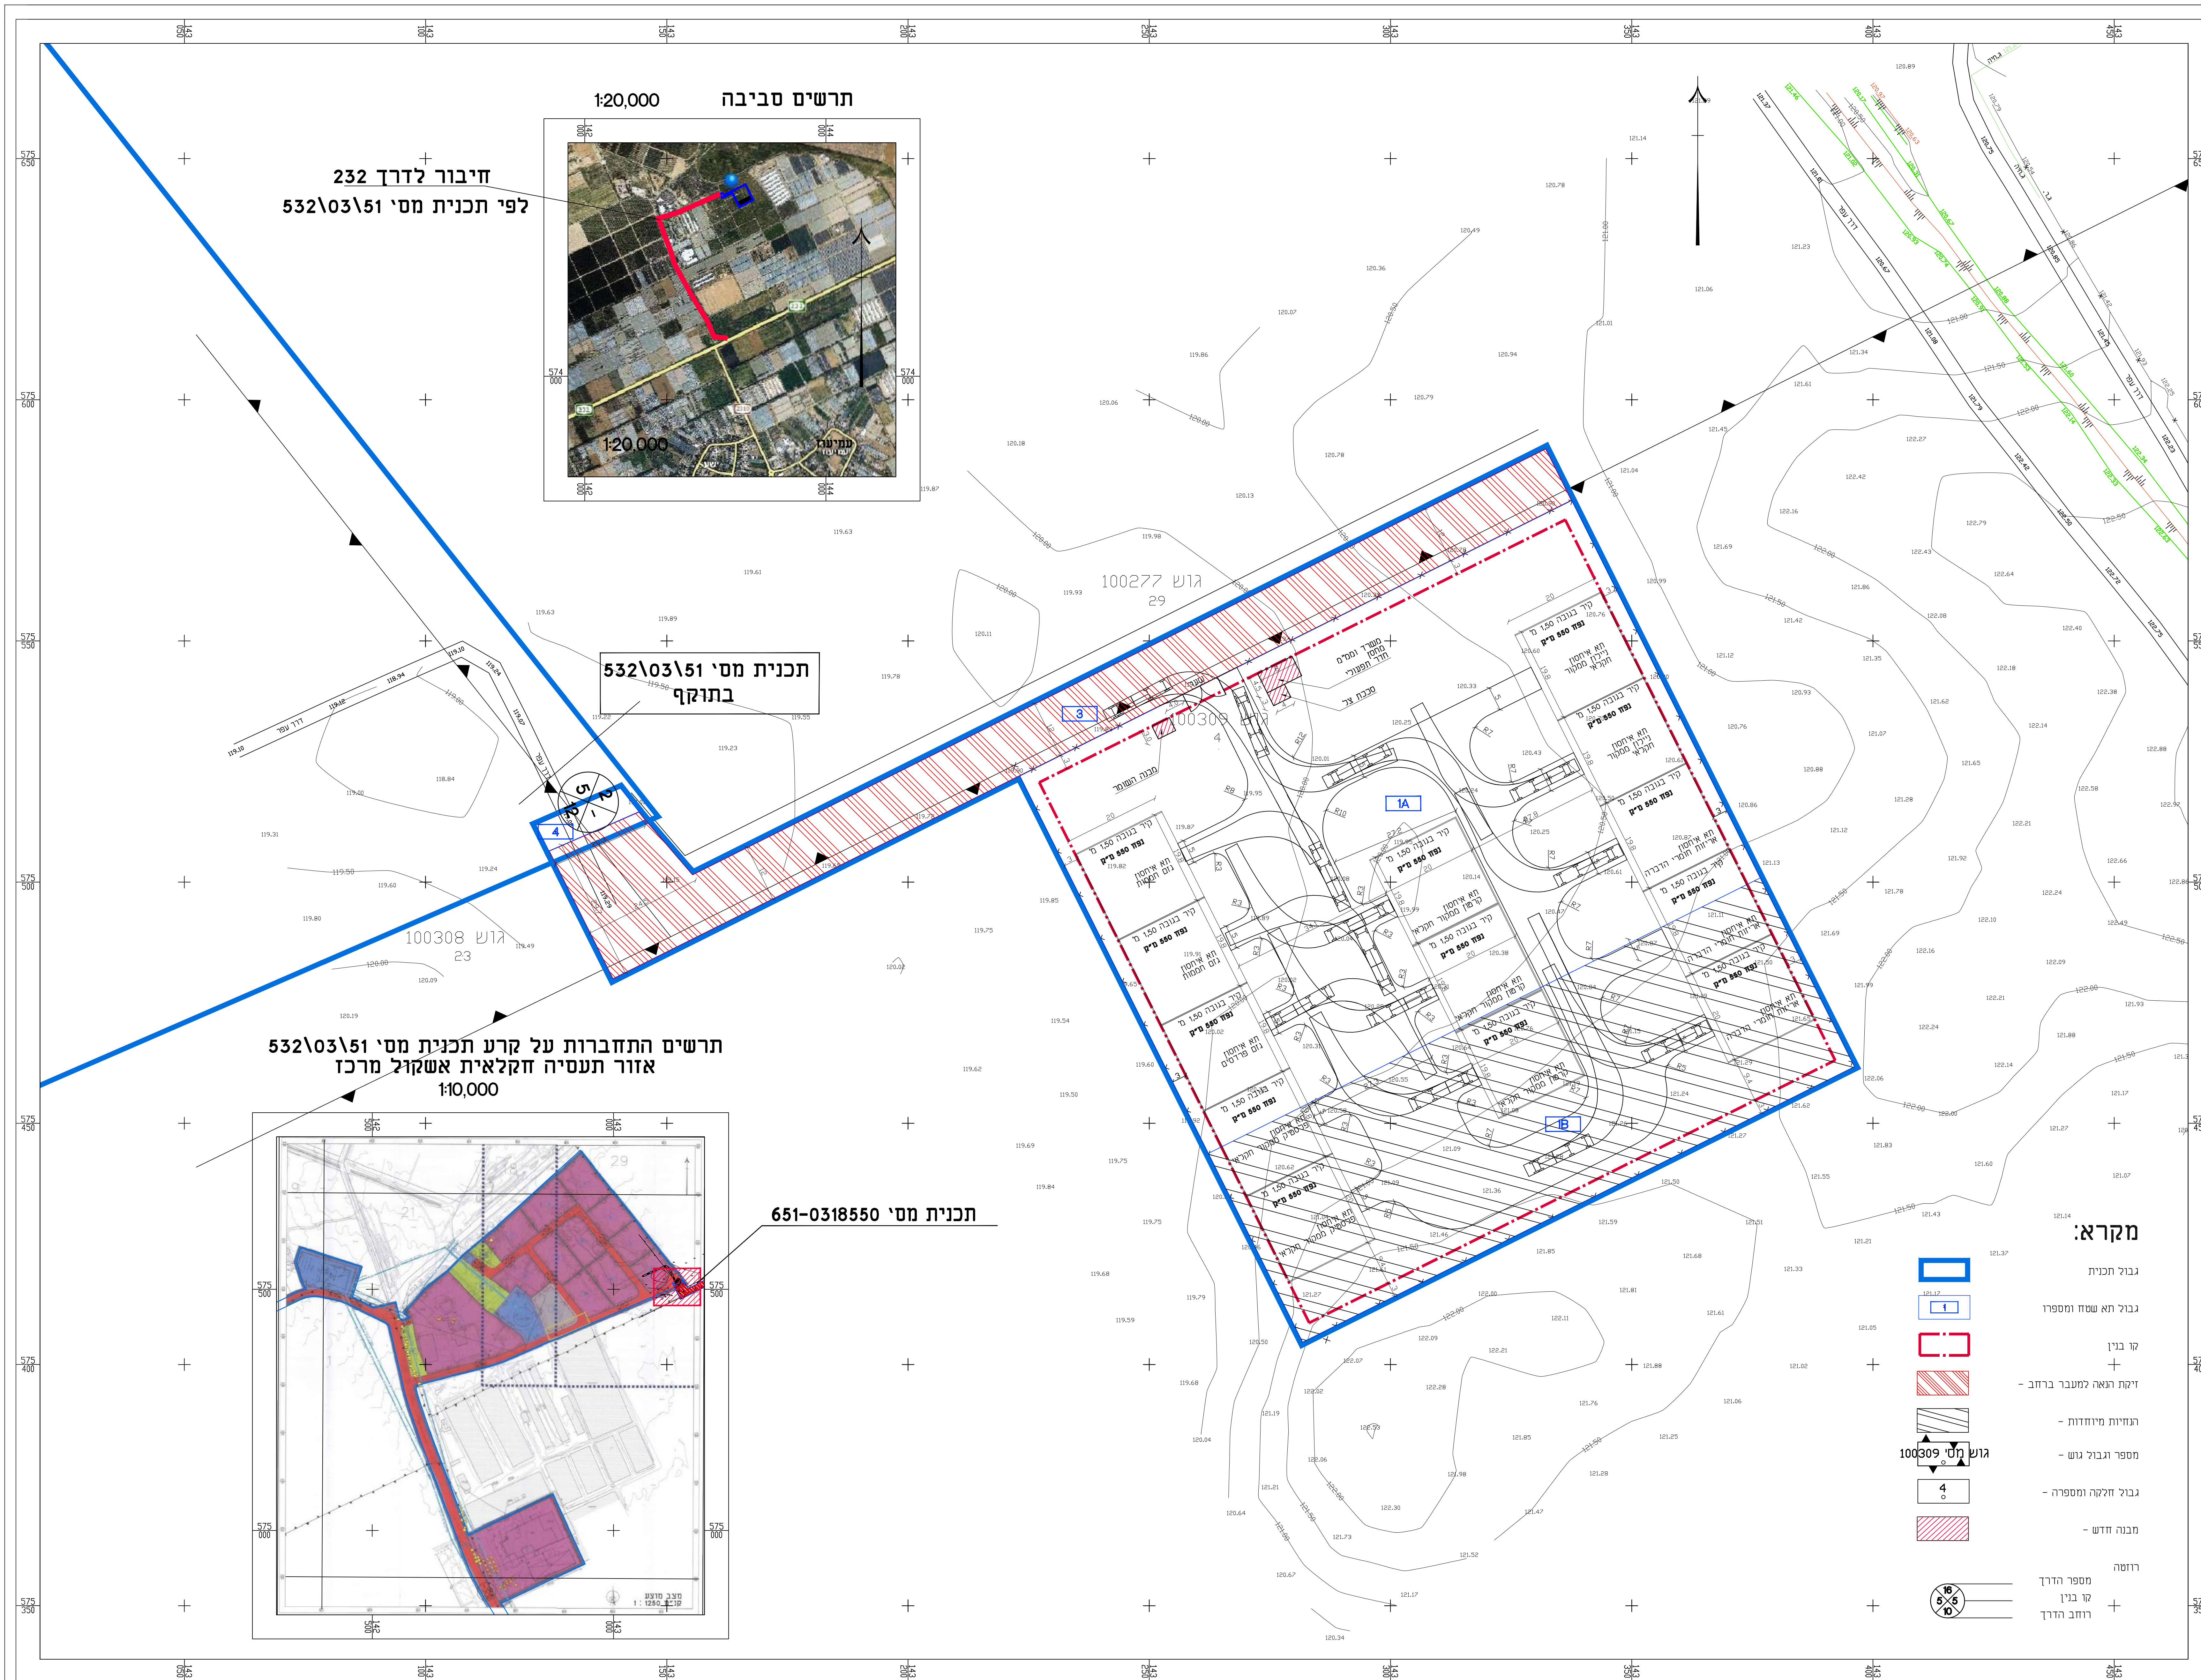

- מקרא:**
- גבול תכנית
 - גבול תא שטח ומספרו
 - קו בנין
 - זיקות הנאה למעבר ברוחב -
 - רצועות מיוחדות -
 - מספר וגבול גוש -
 - גבול חלקה ומספרה -
 - מבנה חדש -
 - רחוב
 - מספר הדרך
 - קו בנין
 - רוחב הדרך