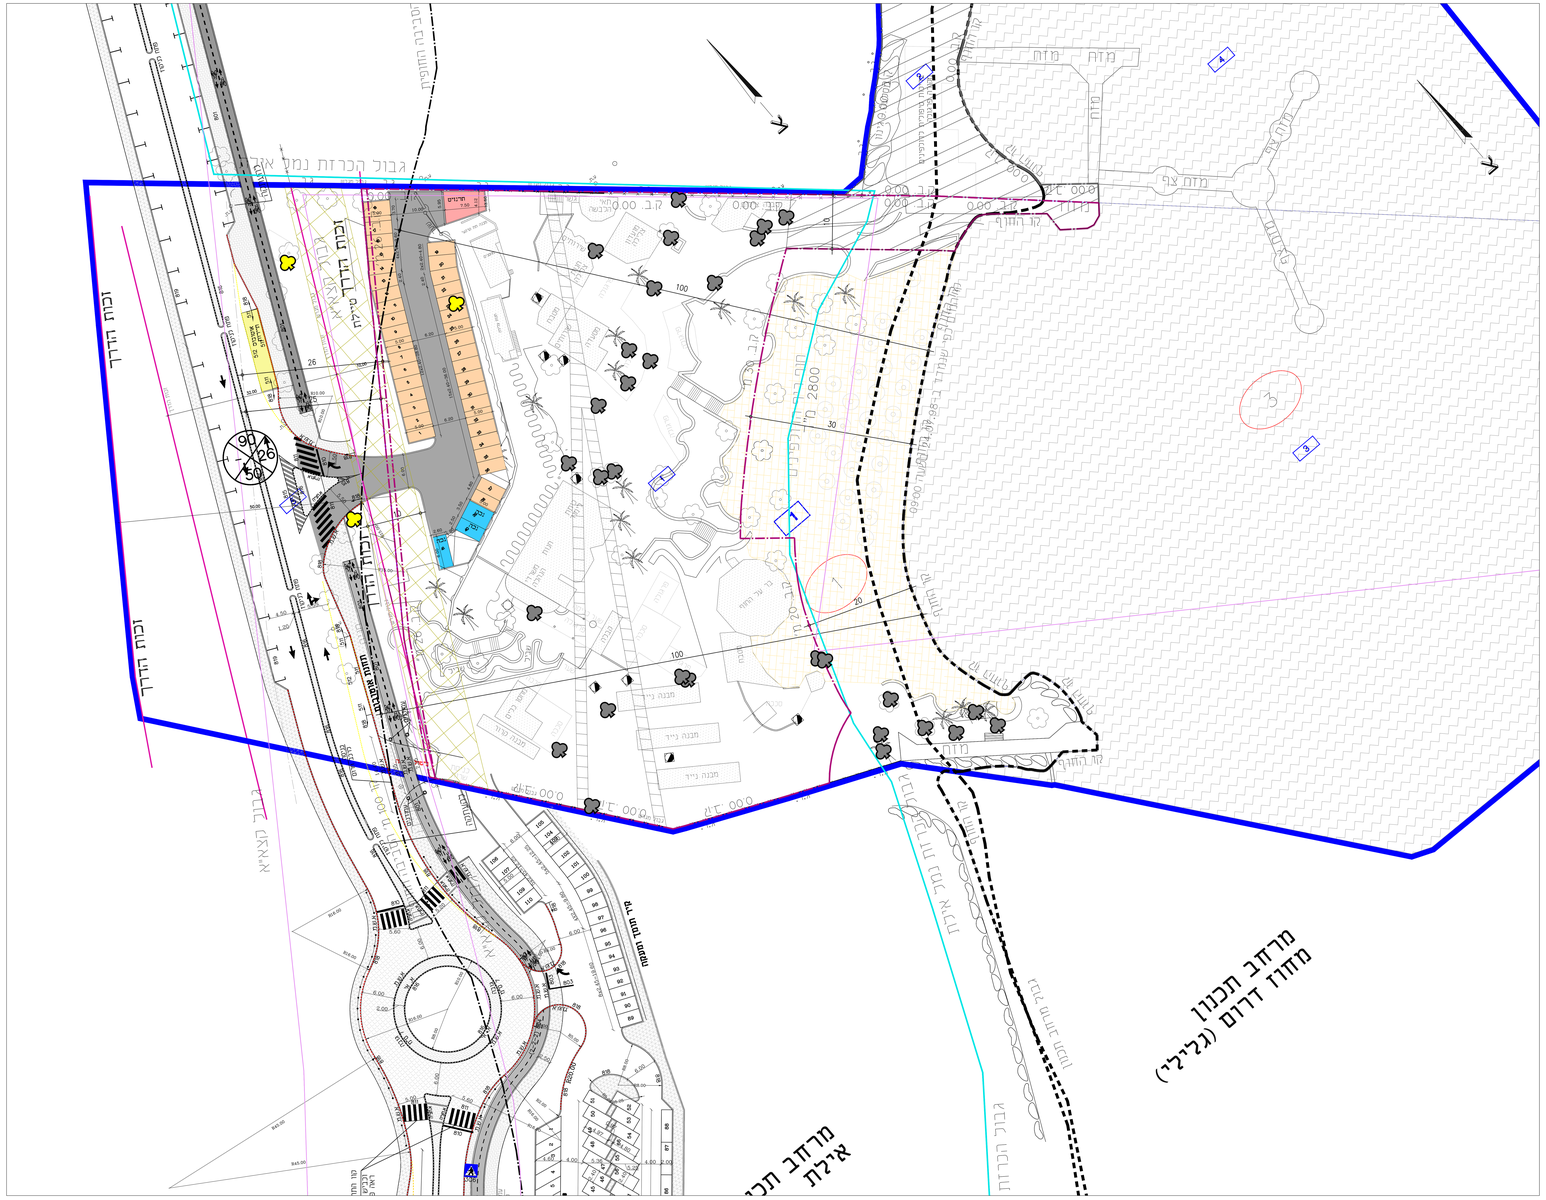חוק התכנון והבניה, התשכ"ה - 1965
משרד המאשר - מחוז דרום
הועדה המחוזית החליטה ביום 26/06/2018
להפקיד את התכנית 13/03/2019
תאריך יו"ר הועדה המחוזית