


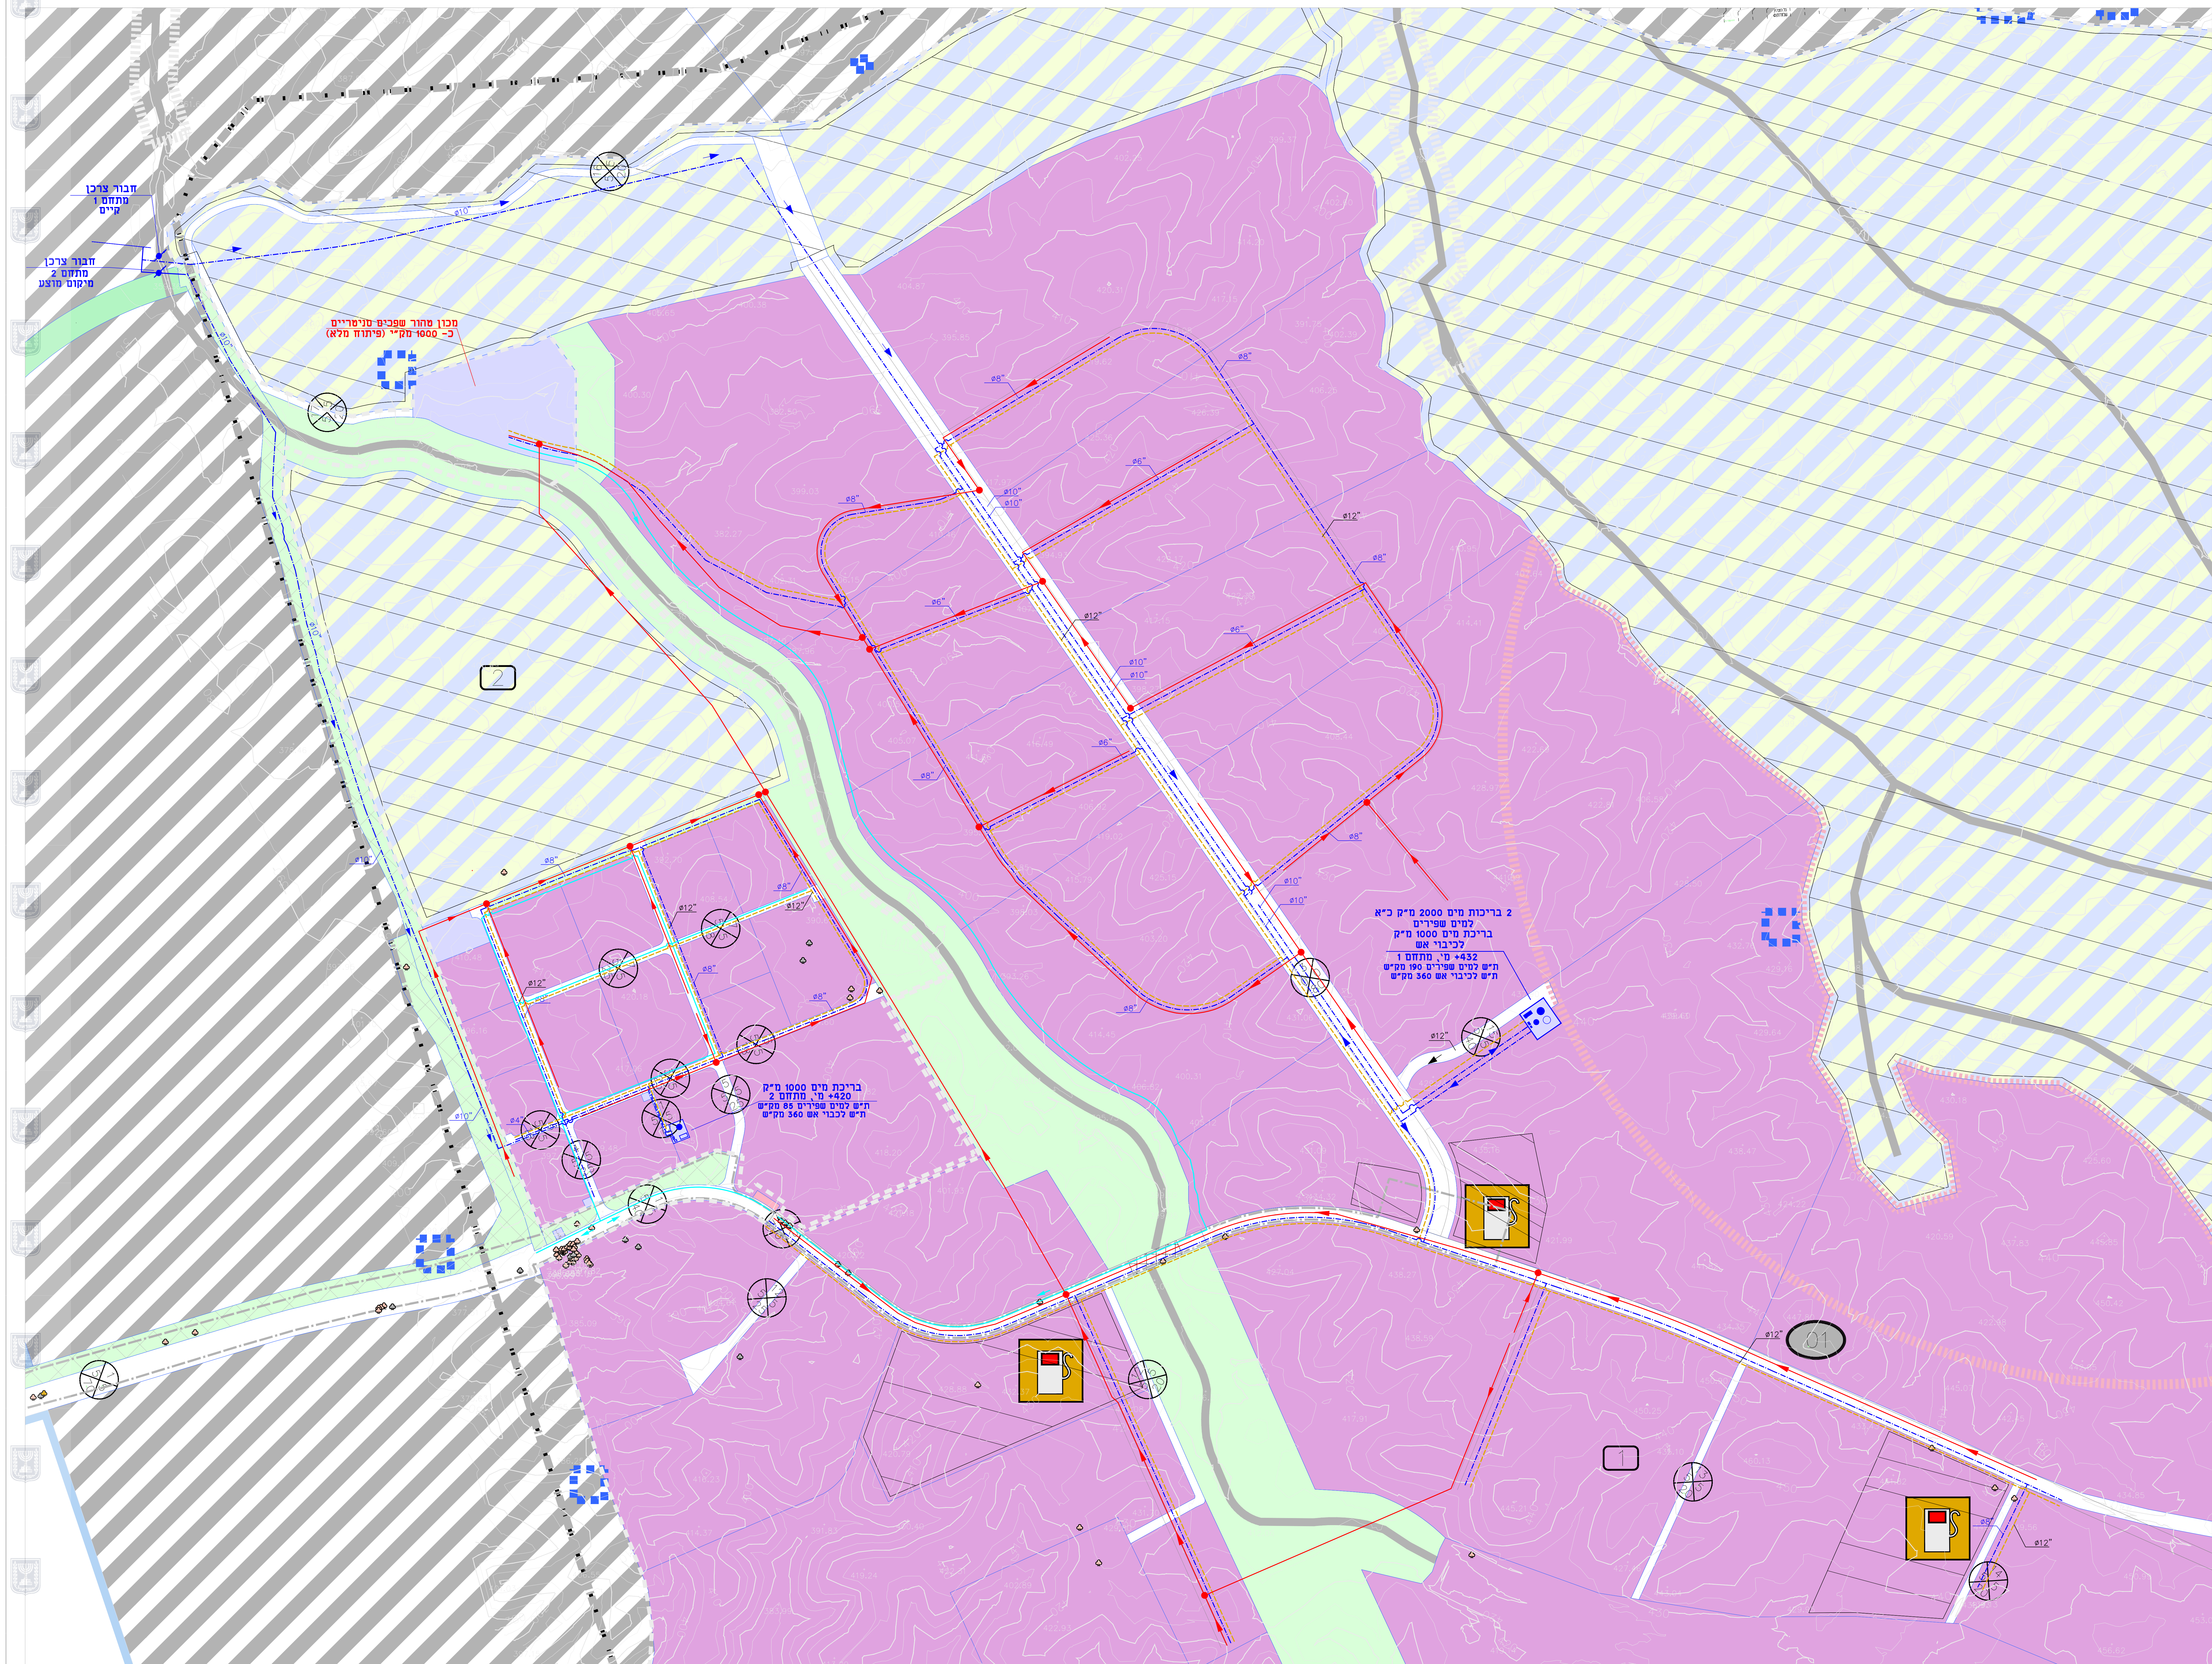

זוהן התכנון והבנייה, התשכ"ה - 1965	
מס' 0479709-621	
אזור תעשייה מיוחד רמת בקע	
מים וביוו	
מחוז	דרום
מרחב תכנון מקומי	רמת נגב, מחוז דרום (גלילי)
רשות מקומית	נאות חובב, רמת נגב
תאריך	11.02.2019
קנה מידה	
חתימות:	

מקרא:	
מים (מתוכנן)	
קו מים	
קו מים לכיבוי אש	
קו קולחים להשקיה	
ברירת מים	
תחנת שאיבה למים	
ביוב (מתוכנן)	
קו ביוב גרביטציוני סניטרי	
קו סניקה ביוב	
תחנת שאיבה לביוב, רדיוס 50 מ'	

גודל המתקנים להתרשמות בלבד
לביחנה במסגרת התכנון המפורט

שמות וחתימות:		
חתימה:	תאריך: רשות מקרקעי ישראל	מגיש התוכנית
חתימה:	תאריך: נעמה מליס	עורך הנספח
חתימה:	תאריך: רשות מקרקעי ישראל	יזם התוכנית