

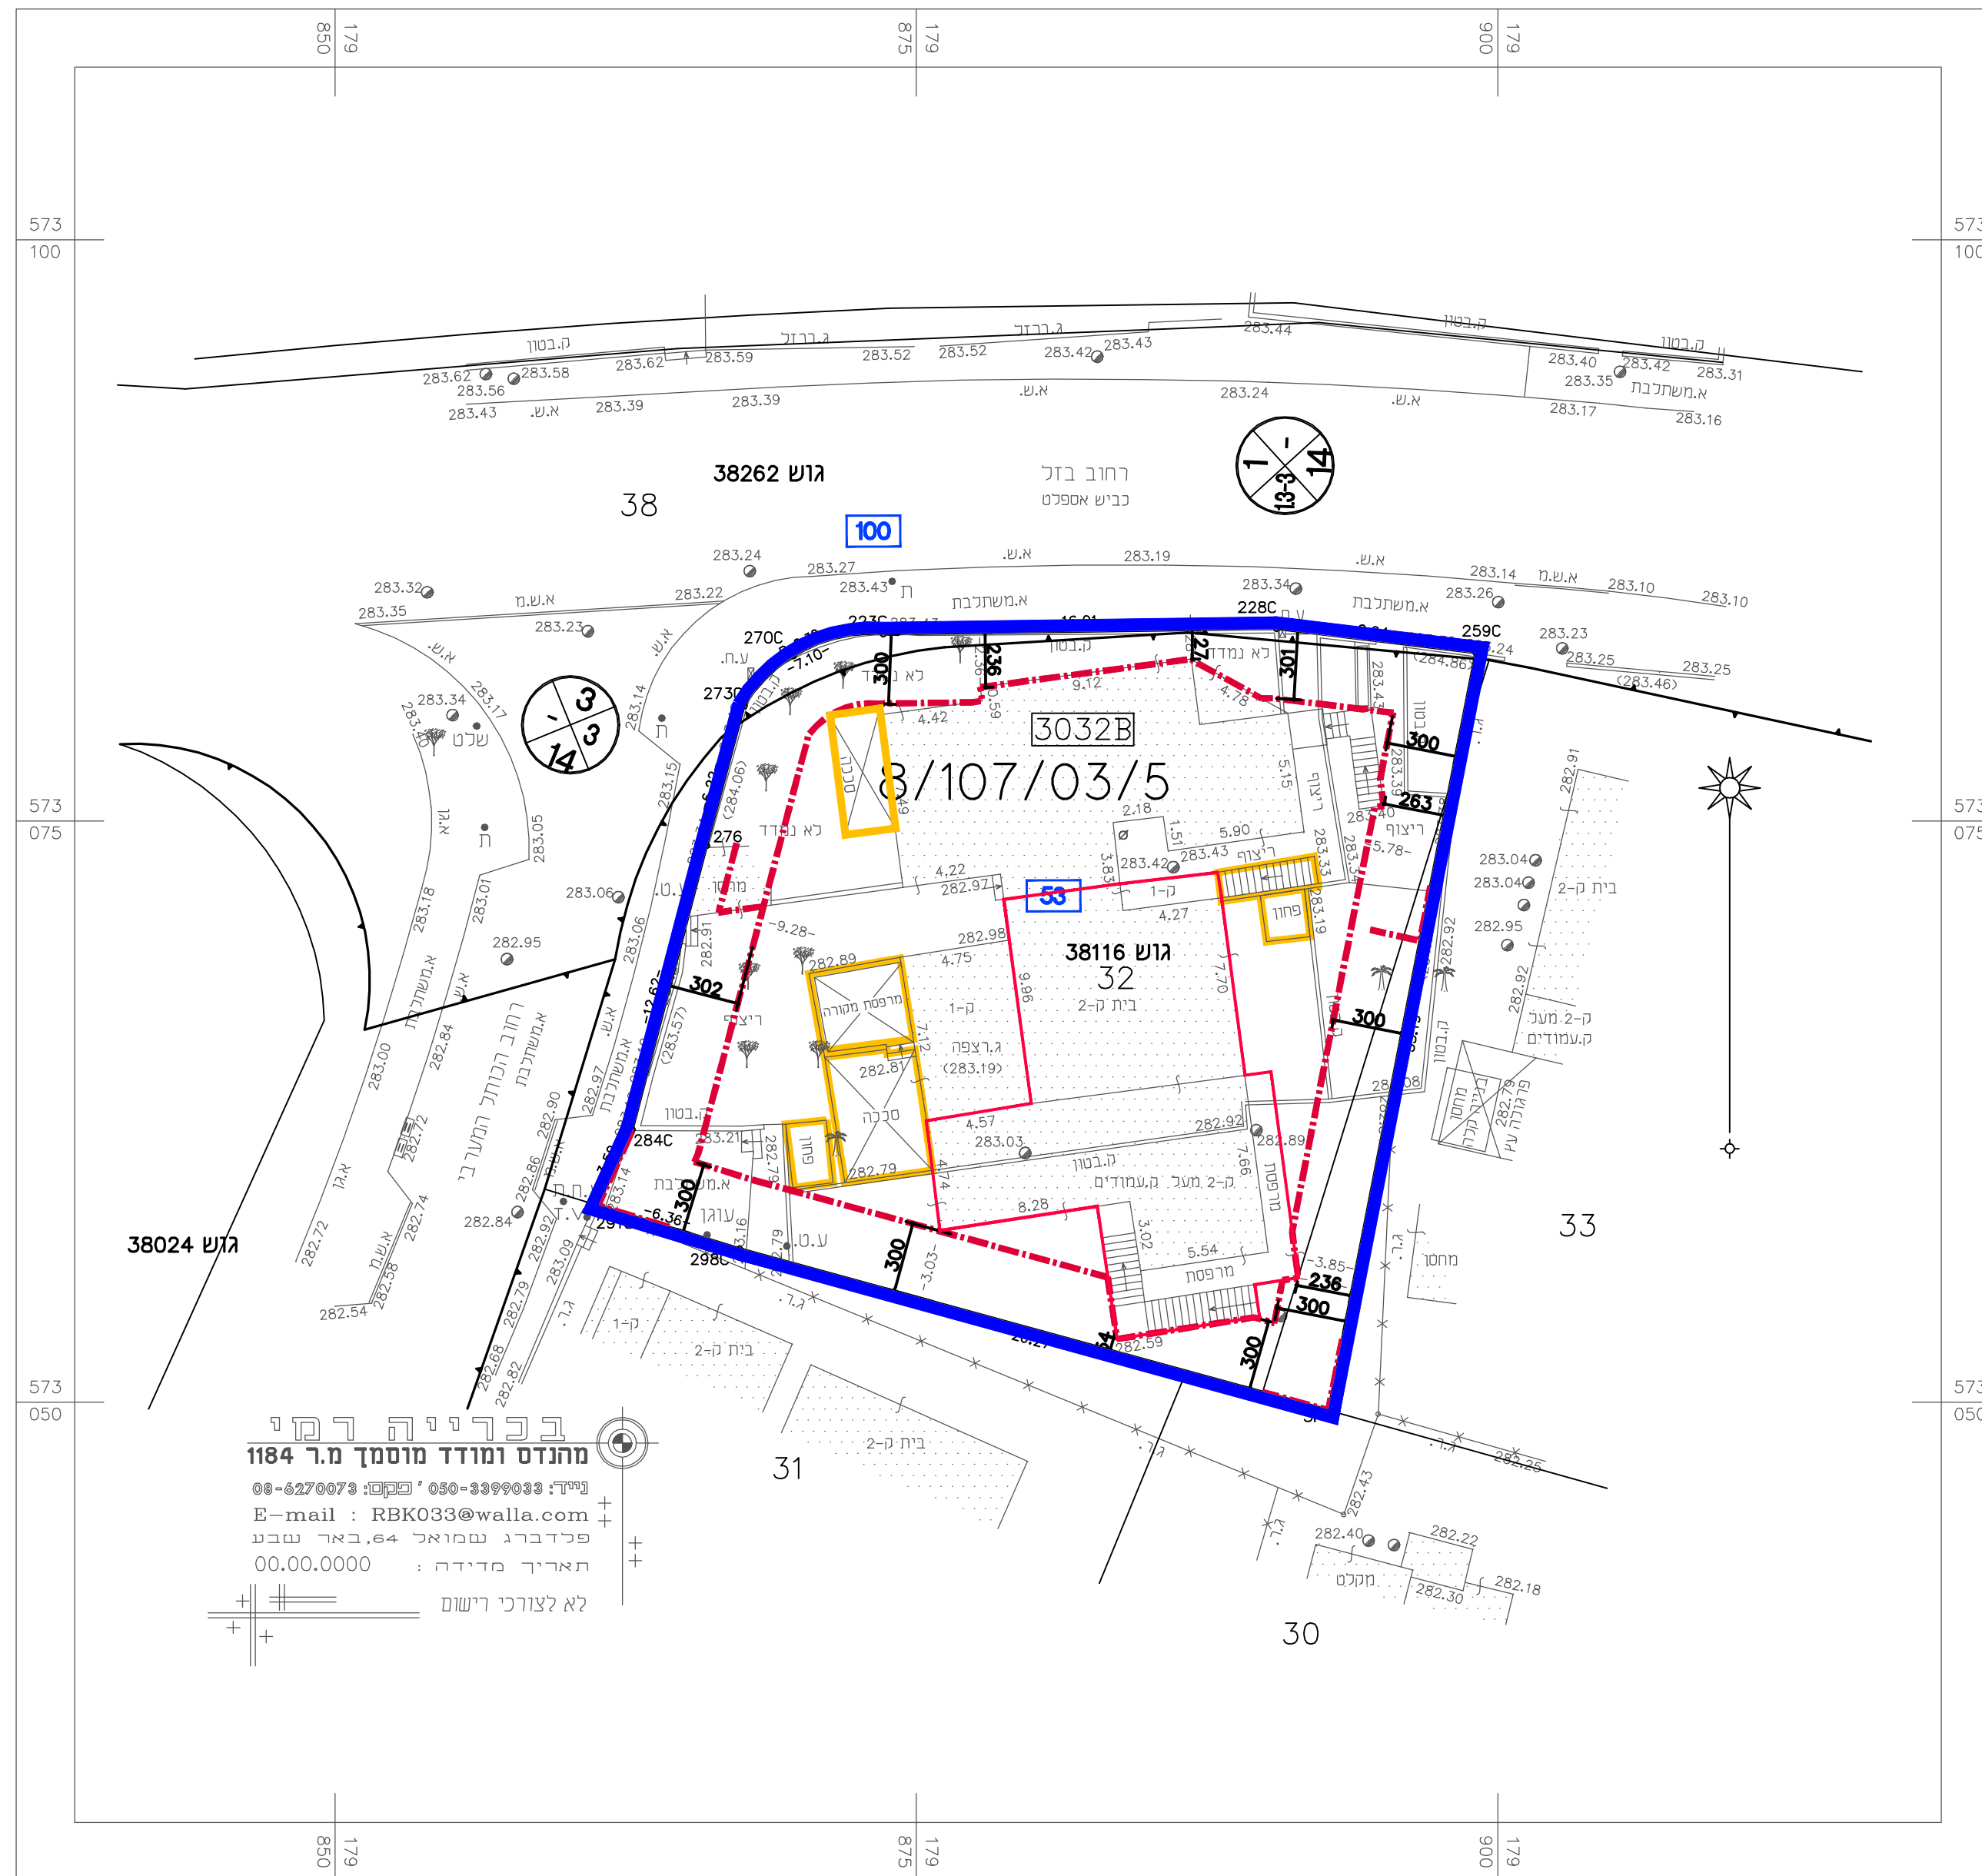
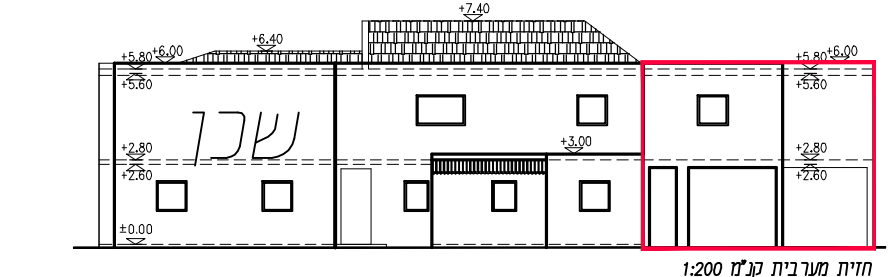
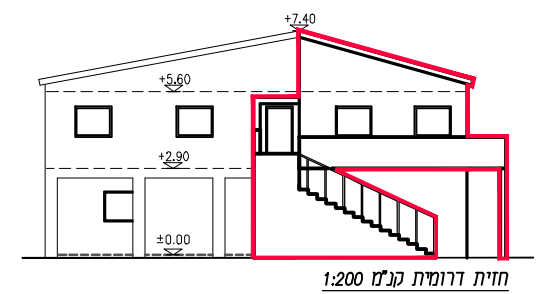
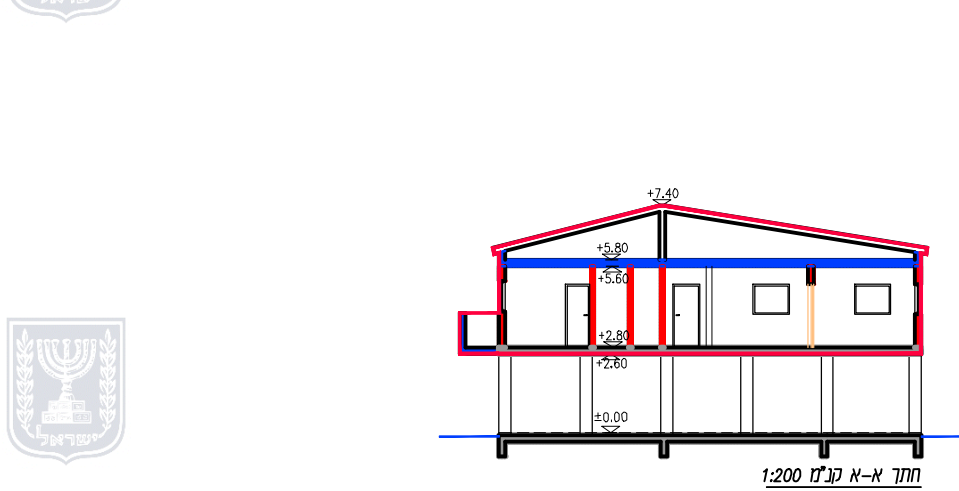
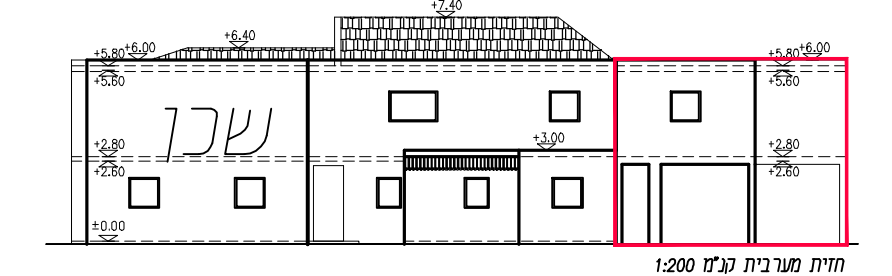
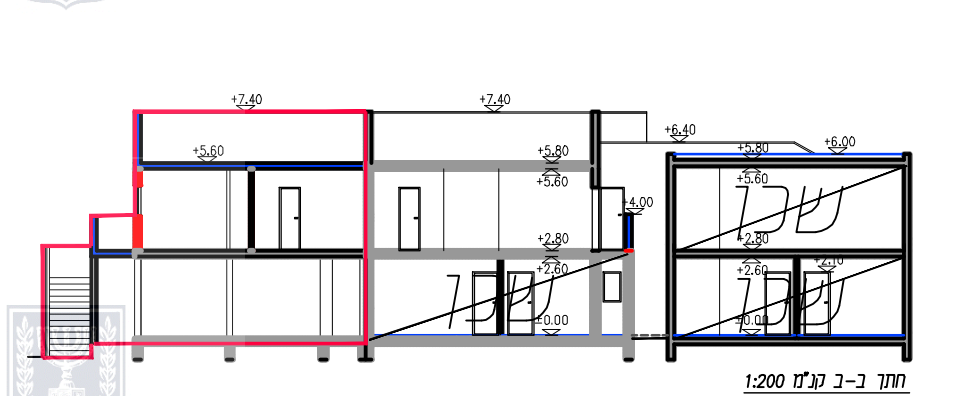
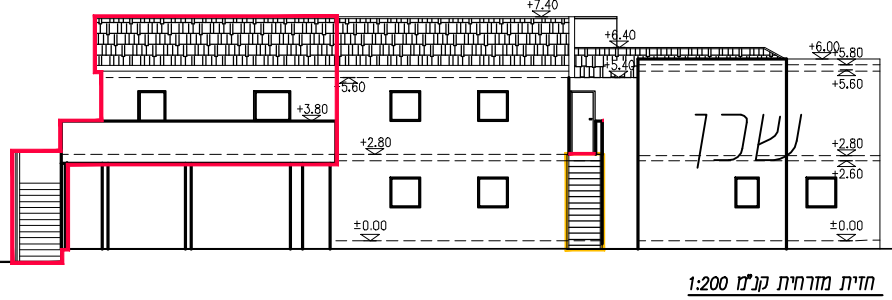
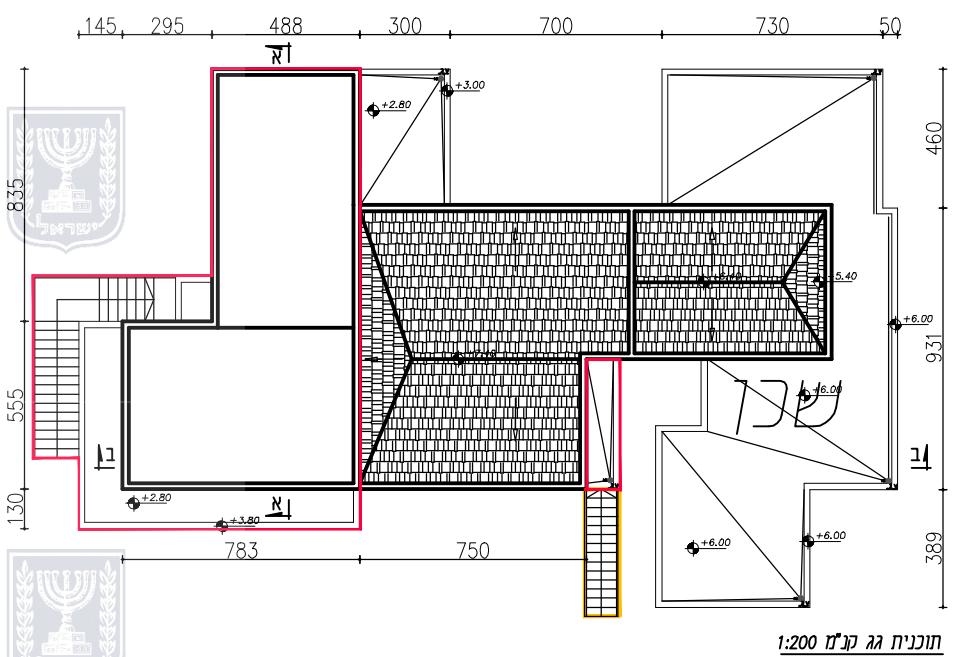
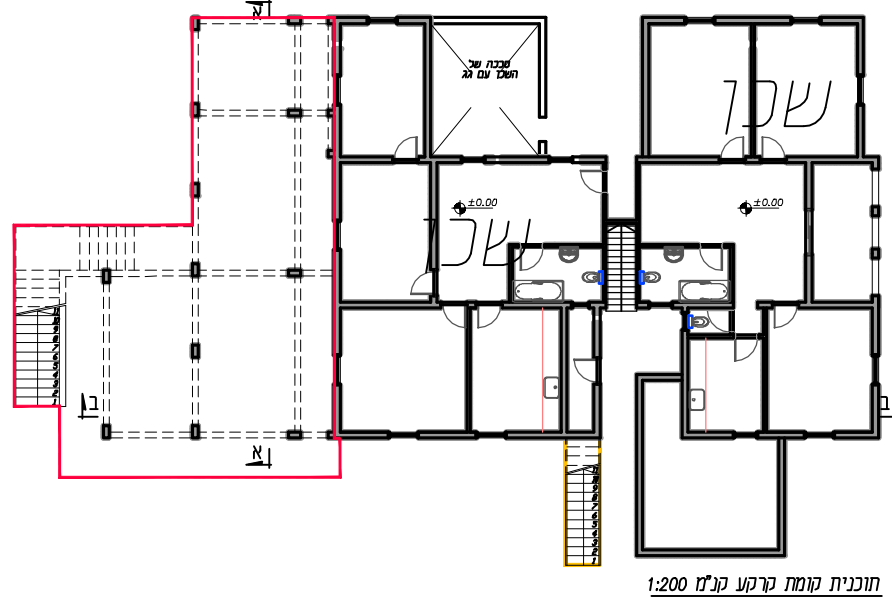
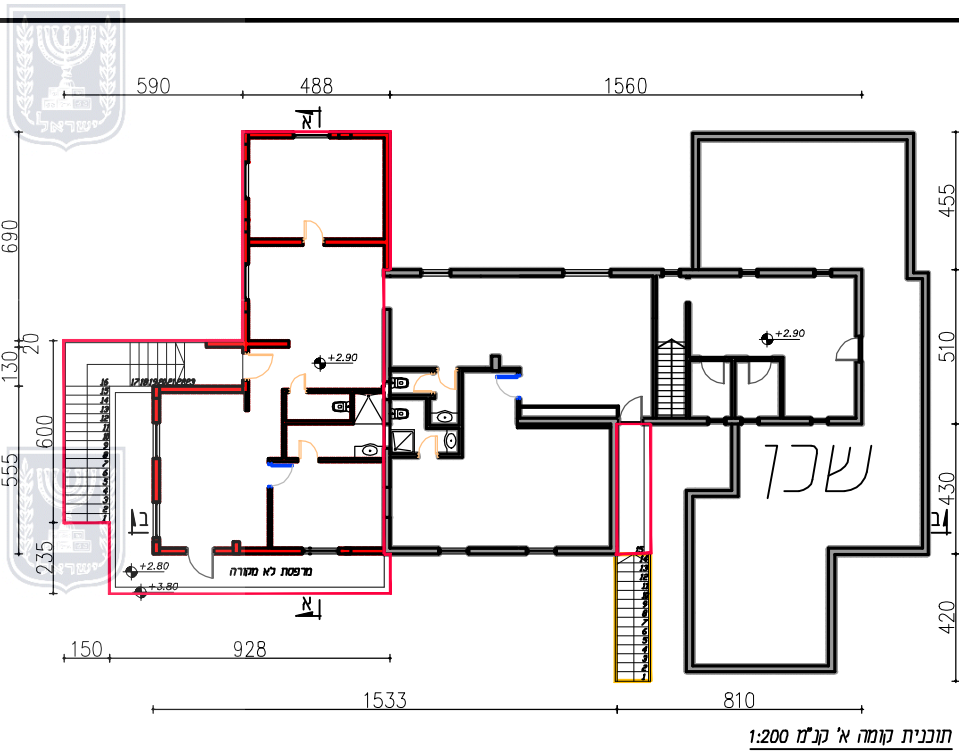


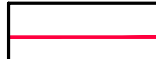

	מקרא
	גבול התכנית
	להריסה
	קו בניין
	בניין מוצע
	מבנה קיים
	מספר הדרך
	קו בניין
	רוחב הדרך
8/107/03/5	מספר תכנית חזלה במקום
<u>32</u>	גבול ומס' חזלקה
38116	מס' גוש

נספח בינוי		
מסי 605-0300889		
מגורים רח' בזל 11		
דירה מסי 3,שכי א, באר שבע		
נספח לתכנית		
גליון 1 מתוך 1		
מנחה		תחולה
מחייב למיקום תוספת		
נספח בינוי		תיאור
13-9-2017		תאריך עריכת הנספח
קנ"מ		רשימת התרשימים
1: 200		מצב מאושר
1: 2500		תרשים סביבה
		תרשים נוסף
-		
שמות וחתימות:		
חתימת:	פוקרא ראיד	עורך הנספח
	משרד קווי הנדסה	

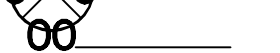