


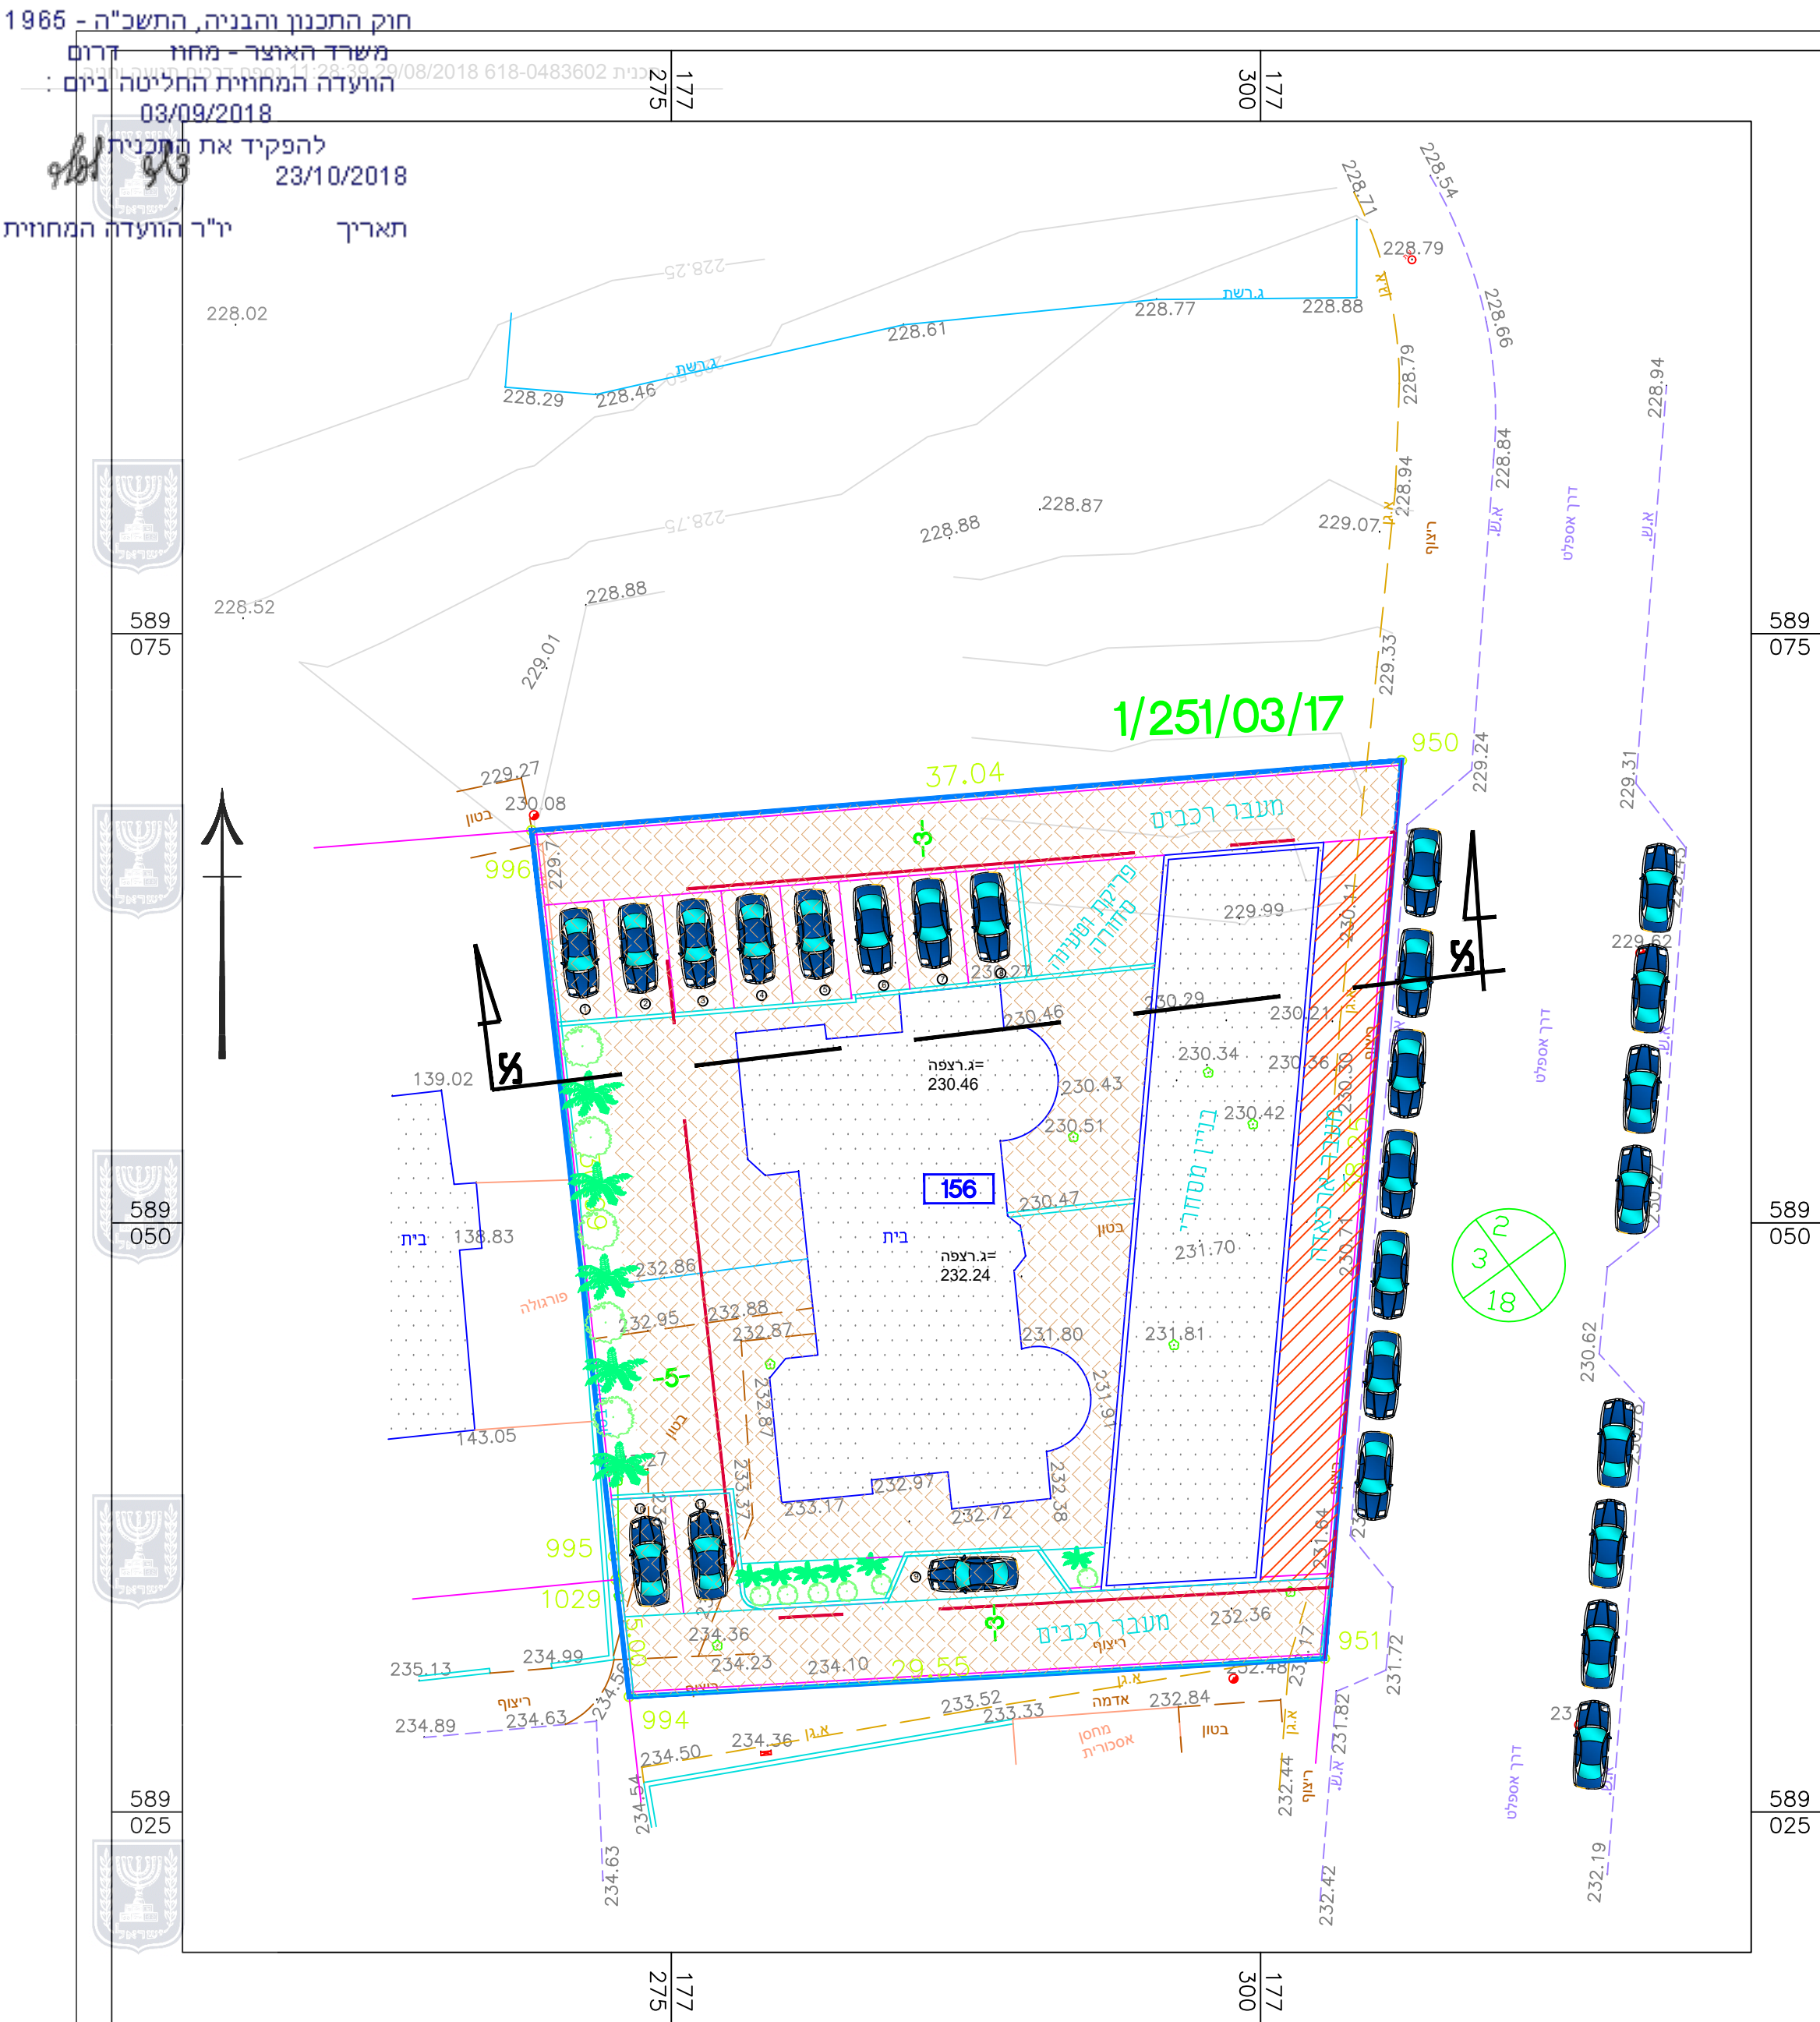

תכנית בנוי סכימטית למגרש 156 בשכונה 24 רהט 1:100

