

תשריט ניהול ומיפול במי נגר עילי וניקוז

נספח לתכנית מס' 651-0662221


מתקן פוטו וולטאי גבעולים

גיליון 2 מתוך 2

תחולה	מנחה
תיאור	
תאריך עריכת הנספח	03.19
קנ"מ	1:2,500

שמות וחתימות:

עורך הנספח	שם:	יעקב פרויס	חתימה:
	תאריך:	גיאו טבע ייעוץ סביבתי בע"מ	

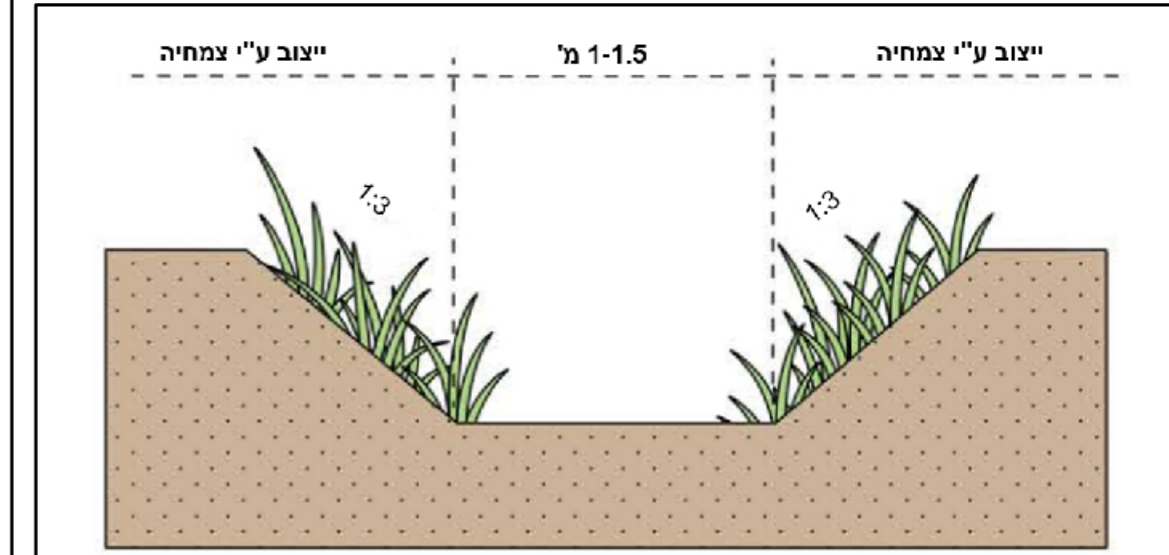

* פרט עקרוני לתעלות ניקוז מיוצבות בצמחיה


מקרא

	שטח התכנית		תעלה/ ערוץ מים		ניקוז קיים
	אגני משנה		תעלות		שטח לביטול
	תמ"א 3/34 ב/3		קווי גובה		תעלות
	ערוק ניקוז משני		מתקן פיזור נגר		

שיכון ובינוי
מקבוצת אריסון

גיאו טבע
ייעוץ סביבתי

www.geoteva.co.il

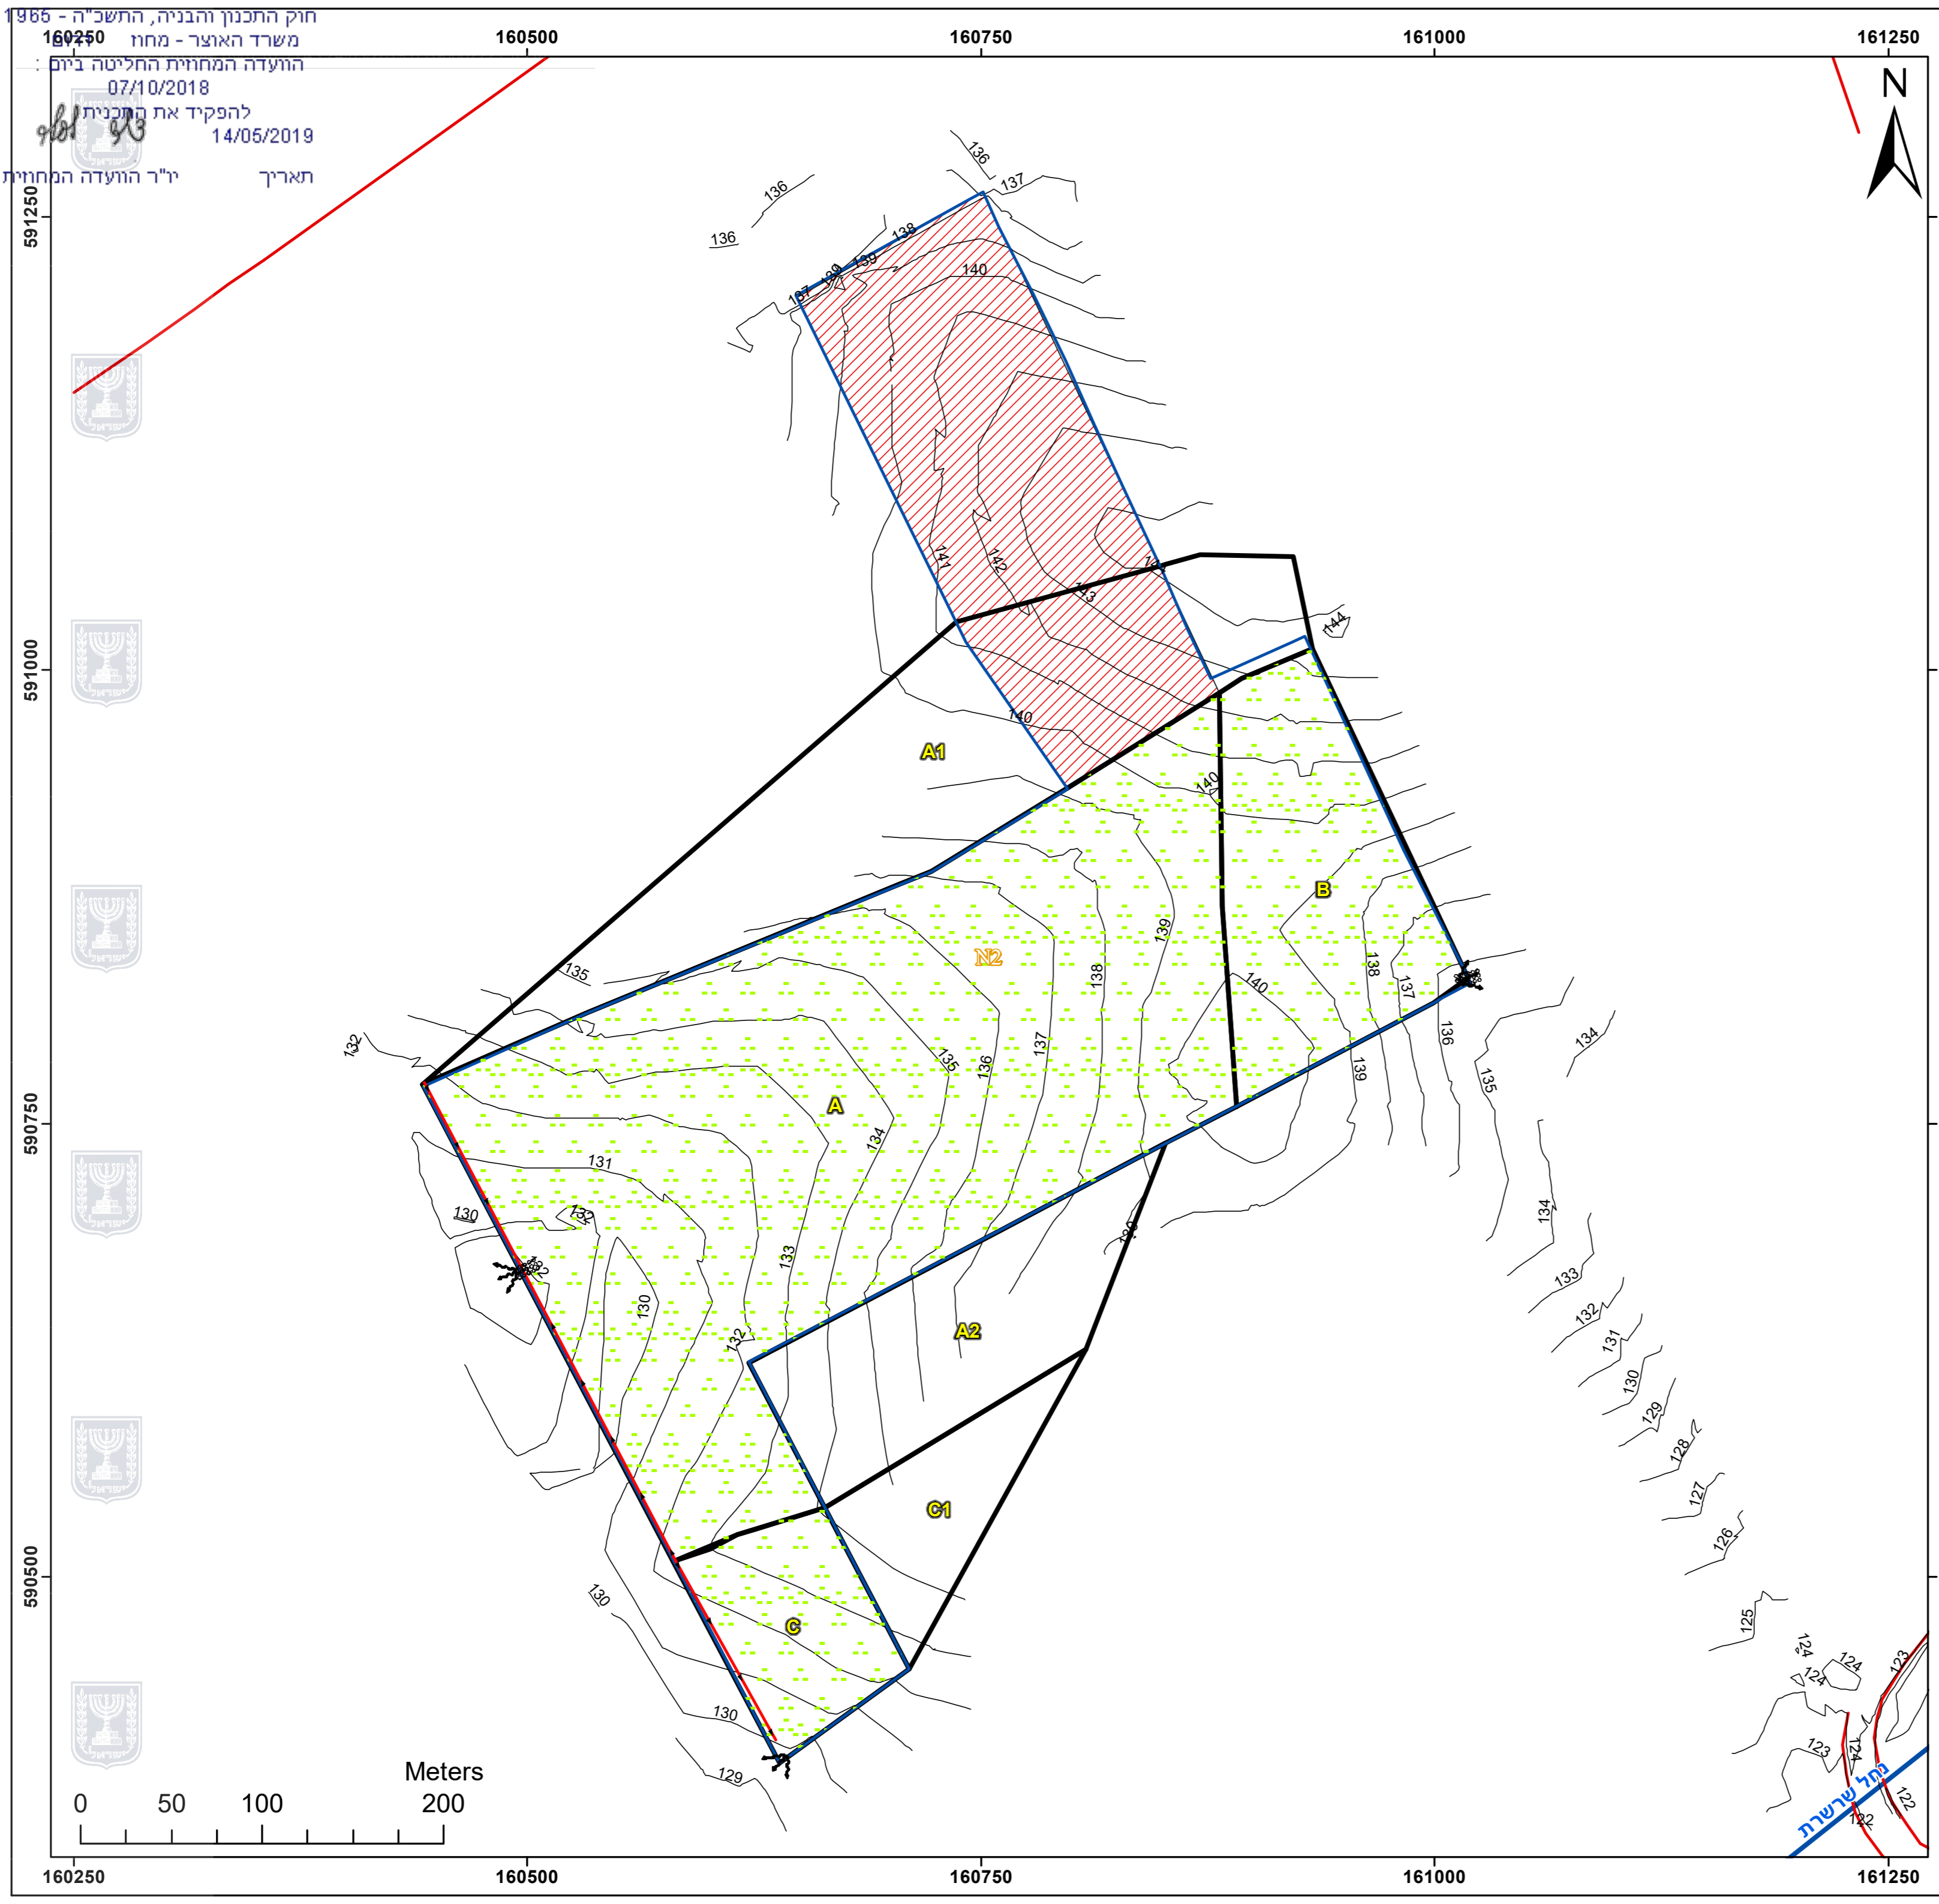

חוק התכנון והבניה, התשס"ה - 1985
 משרד האוצר - מחוז 160250
 הוועדה המחוזית החליטה ביום 07/10/2018
 להפקיד את התכנית ל-14/05/2019
 תאריך יו"ר הוועדה המחוזית



מקל שרשרת